
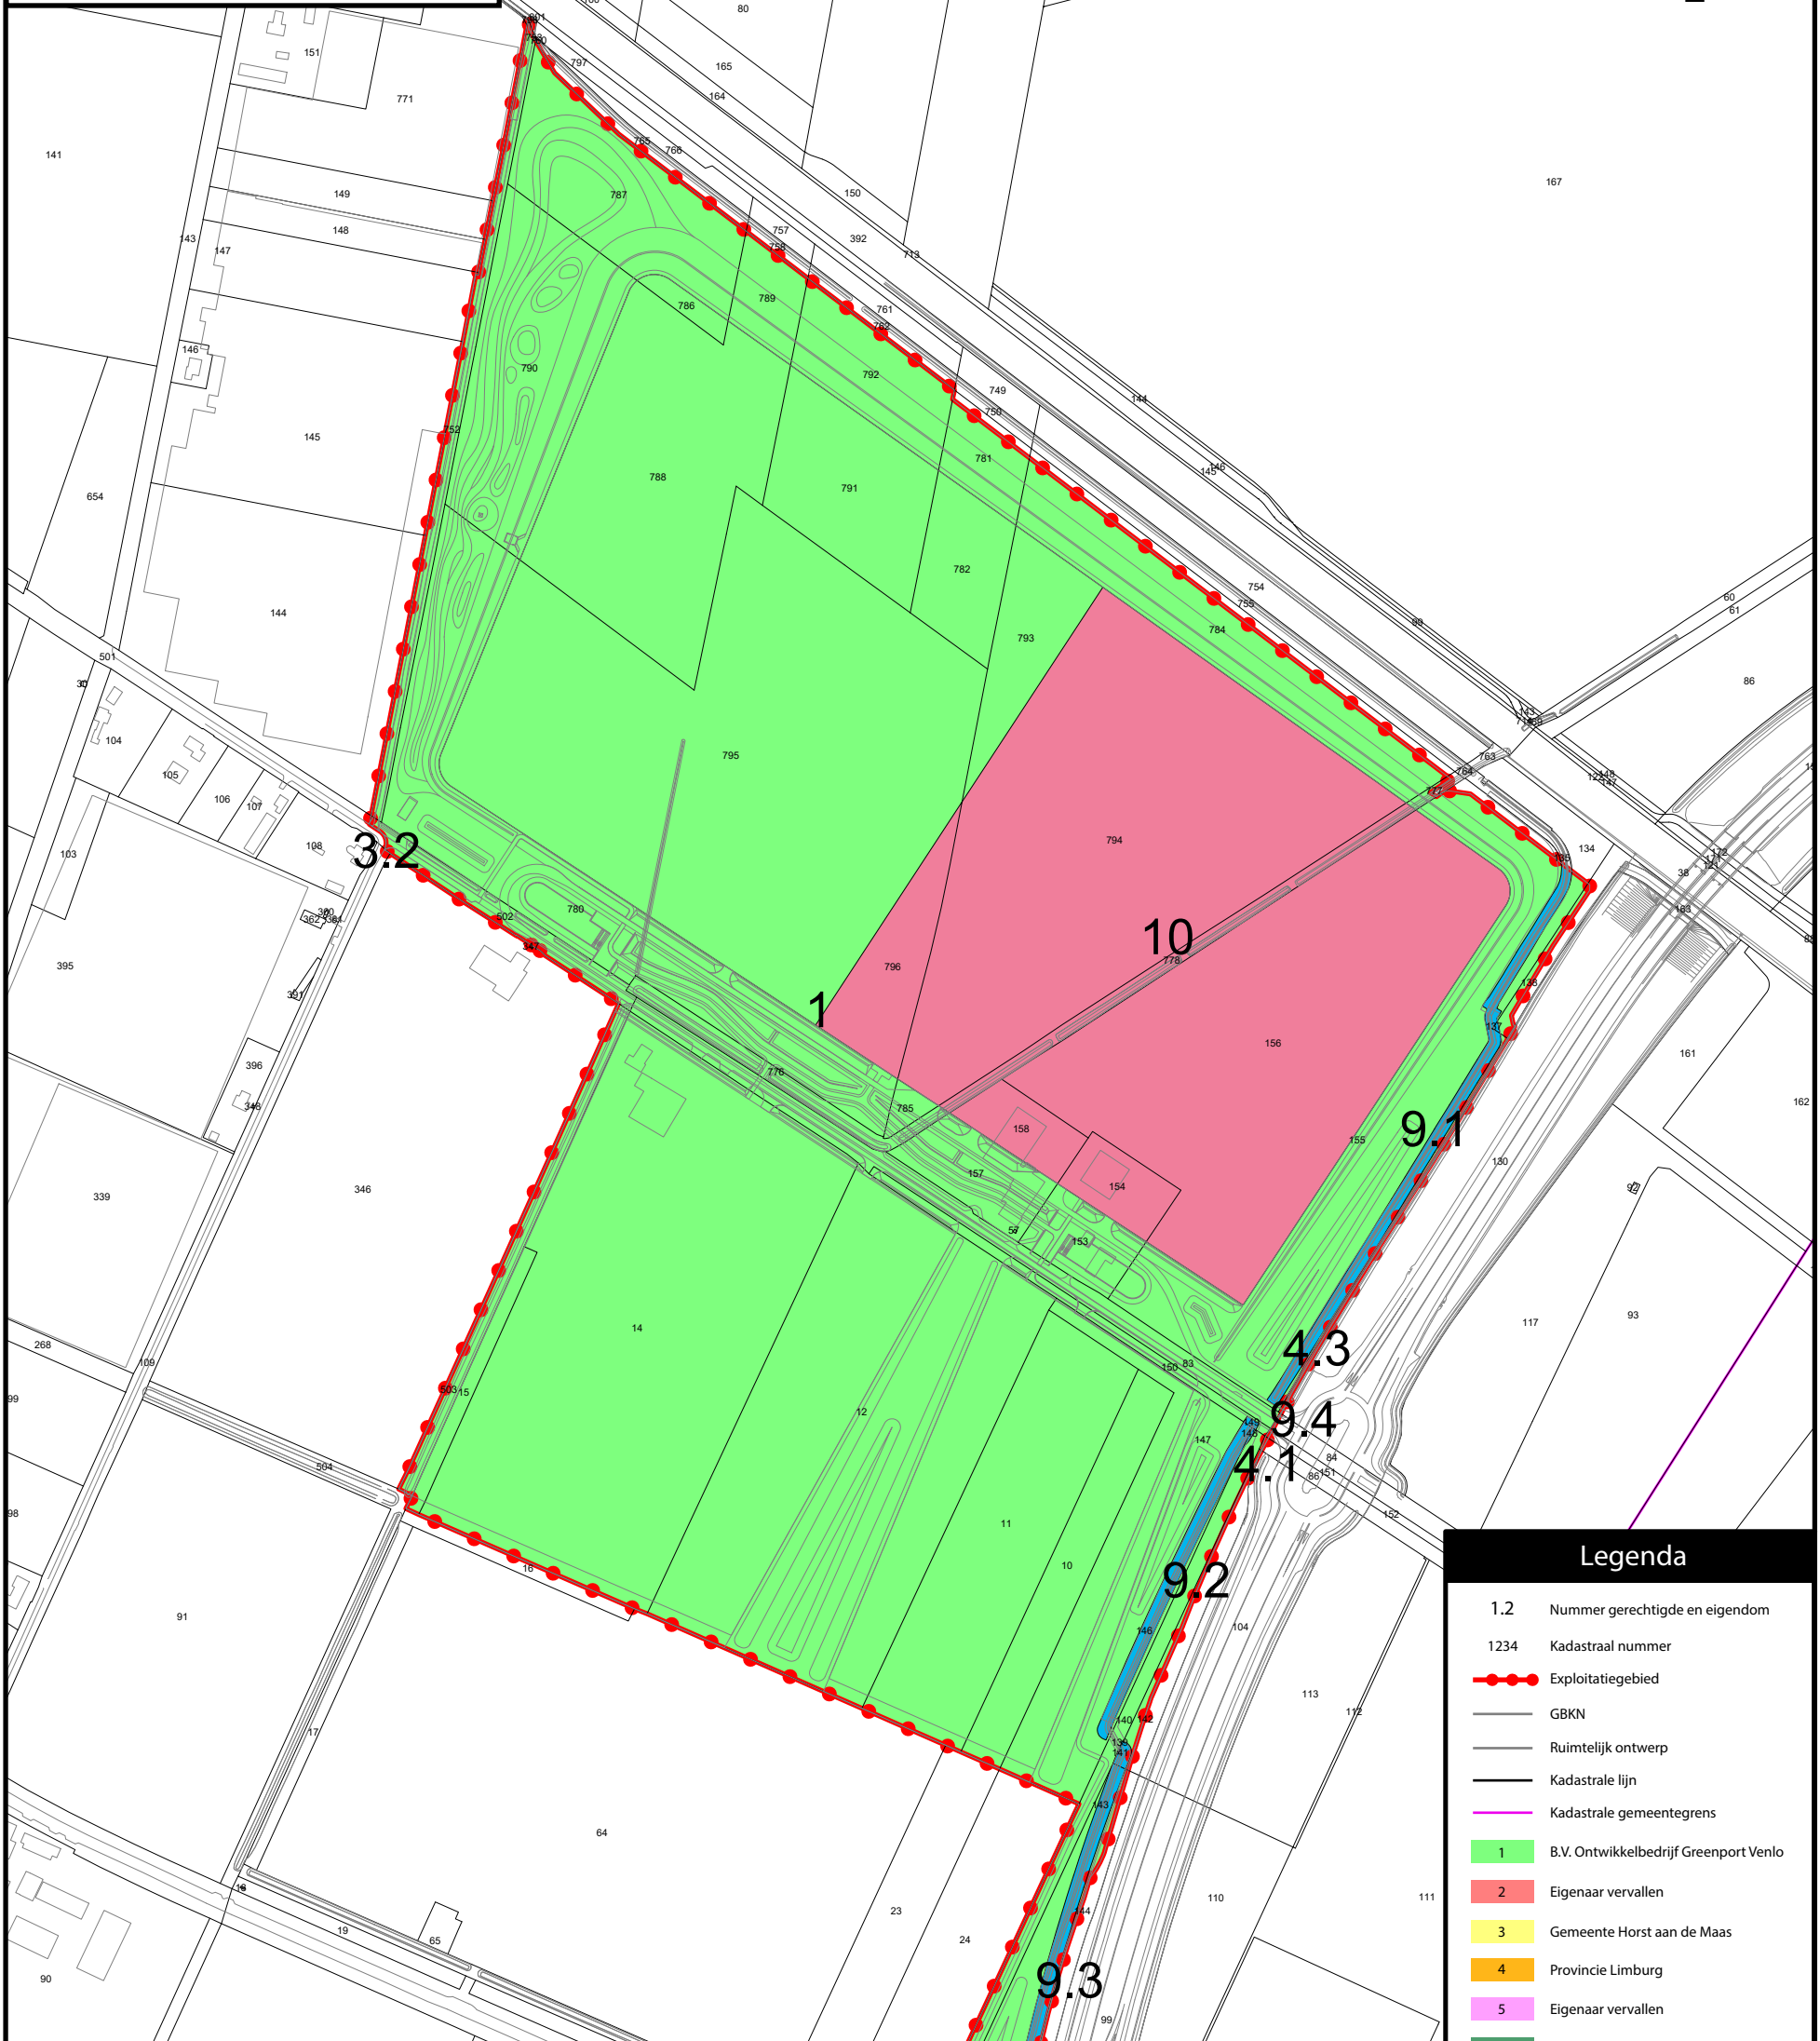


Gemeente Horst aan de Maas

Klaver 5 fase 1 - Exploitatieplan
1e herziening

Bijlage 6 - Kaart eigendommen

Datum 01-04-2019 Schaal 1:5000 op A3

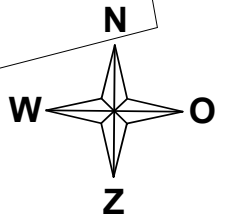

Eigenaar code	Eigendom code	Bestaande uit kadastrale percelen	Gerechtigd
1	1	SVN01S 00752G0000; SVN01S 00776G0000; SVN01S 00777G0000	B.V. ONTWIKKELBEDRIJF GREENPORT VENLO
1	1	SVN01S 00780G0000; SVN01S 00781G0000; SVN01S 00782G0000	B.V. ONTWIKKELBEDRIJF GREENPORT VENLO
1	1	SVN01S 00784G0000; SVN01S 00785G0000; SVN01S 00786G0000	B.V. ONTWIKKELBEDRIJF GREENPORT VENLO
1	1	SVN01S 00787G0000; SVN01S 00788G0000; SVN01S 00789G0000	B.V. ONTWIKKELBEDRIJF GREENPORT VENLO
1	1	SVN01S 00790G0000; SVN01S 00791G0000; SVN01S 00792G0000	B.V. ONTWIKKELBEDRIJF GREENPORT VENLO
1	1	SVN01S 00793G0000; SVN01S 00795G0000; SVN01T 00010G0000	B.V. ONTWIKKELBEDRIJF GREENPORT VENLO
1	1	SVN01T 00011G0000; SVN01T 00012G0000; SVN01T 00014G0000	B.V. ONTWIKKELBEDRIJF GREENPORT VENLO
1	1	SVN01T 00015G0000; SVN01T 00057G0000; SVN01T 00083G0000	B.V. ONTWIKKELBEDRIJF GREENPORT VENLO
1	1	SVN01T 00134G0000; SVN01T 00138G0000; SVN01T 00140G0000	B.V. ONTWIKKELBEDRIJF GREENPORT VENLO
1	1	SVN01T 00142G0000; SVN01T 00144G0000; SVN01T 00145G0000	B.V. ONTWIKKELBEDRIJF GREENPORT VENLO
1	1	SVN01T 00147G0000; SVN01T 00150G0000; SVN01T 00153G0000	B.V. ONTWIKKELBEDRIJF GREENPORT VENLO
1	1	SVN01T 00155G0000; SVN01T 00157G0000; SVN01U 00502G0000	B.V. ONTWIKKELBEDRIJF GREENPORT VENLO
1	1	SVN01U 00503G0000	B.V. ONTWIKKELBEDRIJF GREENPORT VENLO
3	3.2	SVN01U 00109G0000	GEMEENTE HORST AAN DE MAAS
4	4.1	SVN01T 00086G0000; SVN01T 00104G0000	PROVINCIE LIMBURG
4	4.3	SVN01T 00084G0000; SVN01T 00130G0000	PROVINCIE LIMBURG
9	9.1	SVN01T 00135G0000; SVN01T 00137G0000	WATERSCHAP LIMBURG
9	9.2	SVN01T 00146G0000; SVN01T 00148G0000; SVN01T 00149G0000	WATERSCHAP LIMBURG
9	9.3	SVN01T 00139G0000; SVN01T 00141G0000; SVN01T 00143G0000	WATERSCHAP LIMBURG
9	9.4	SVN01T 00151G0000	WATERSCHAP LIMBURG
10	10	SVN01S 00778G0000; SVN01S 00794G0000; SVN01S 00796G0000	PROLOGIS REALTY LXIV B.V.
10	10	SVN01T 00154G0000; SVN01T 00156G0000; SVN01T 00158G0000	PROLOGIS REALTY LXIV B.V.

Legenda

- 1.2 Nummer gerechtigde en eigendom
- 1234 Kadastraal nummer
- Exploitatiegebied
- GBKN
- Ruimtelijk ontwerp
- Kadastrale lijn
- Kadastrale gemeentegrens
- 1 B.V. Ontwikkelbedrijf Greenport Venlo
- 2 Eigenaar vervallen
- 3 Gemeente Horst aan de Maas
- 4 Provincie Limburg
- 5 Eigenaar vervallen
- 6 Eigenaar vervallen
- 7 Eigenaar vervallen
- 8 Eigenaar vervallen
- 9 Waterschap Limburg
- 10 Prologis Realty LXIV B.V.

ROGEO
Sturen op geo-informatie

ROGeo BV
www.roggeo.nl

t 088 - 700 50 00
info@roggeo.nl