
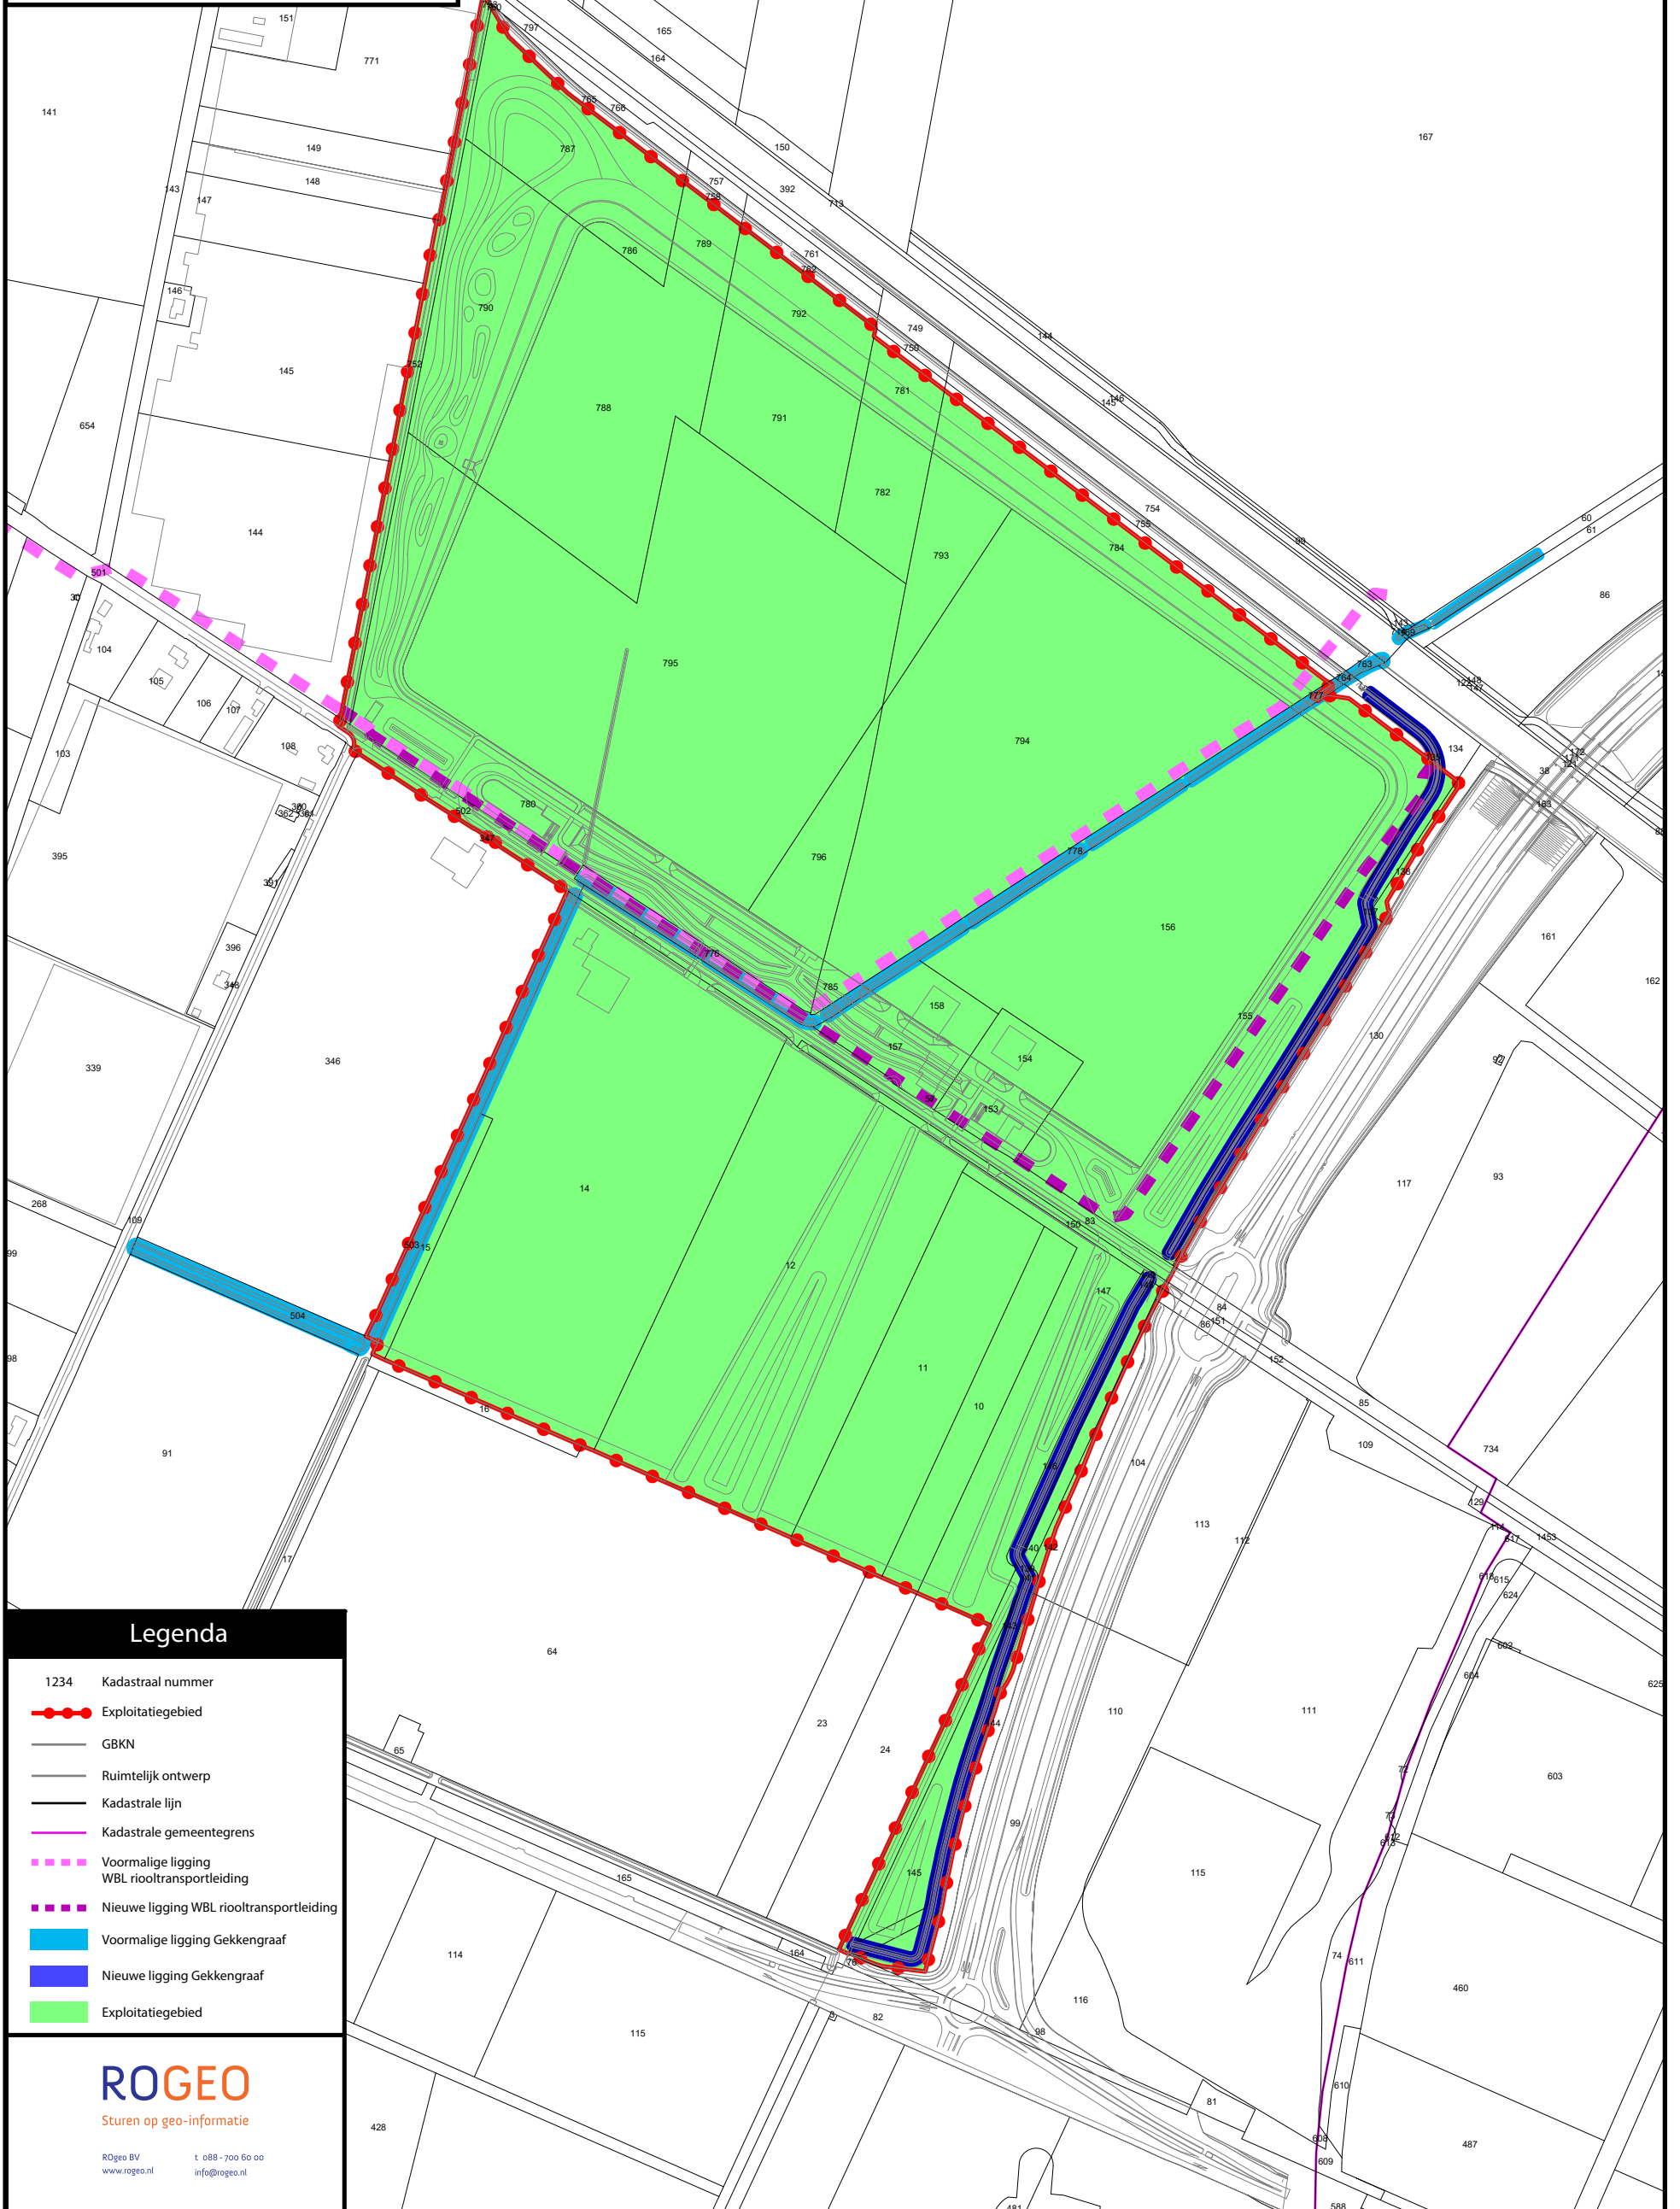


Klaver 5 fase 1 - Exploitatieplan  
1e herziening

Bijlage 10 - Kaart verlegging Gekkengraaf  
en WBL riooltransportleiding

Datum 01-04-2019 Schaal 1:5000 op A3

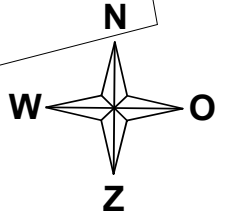

Legenda

- 1234 Kadastraal nummer
- Exploitatiegebied
- GBKN
- Ruimtelijk ontwerp
- Kadastrale lijn
- Kadastrale gemeentegrens
- Voormalige ligging WBL riooltransportleiding
- Nieuwe ligging WBL riooltransportleiding
- Voormalige ligging Gekkengraaf
- Nieuwe ligging Gekkengraaf
- Exploitatiegebied

**ROGEO**  
Sturen op geo-informatie

ROGeo BV t. 088 - 700 60 00  
www.roggeo.nl info@roggeo.nl