


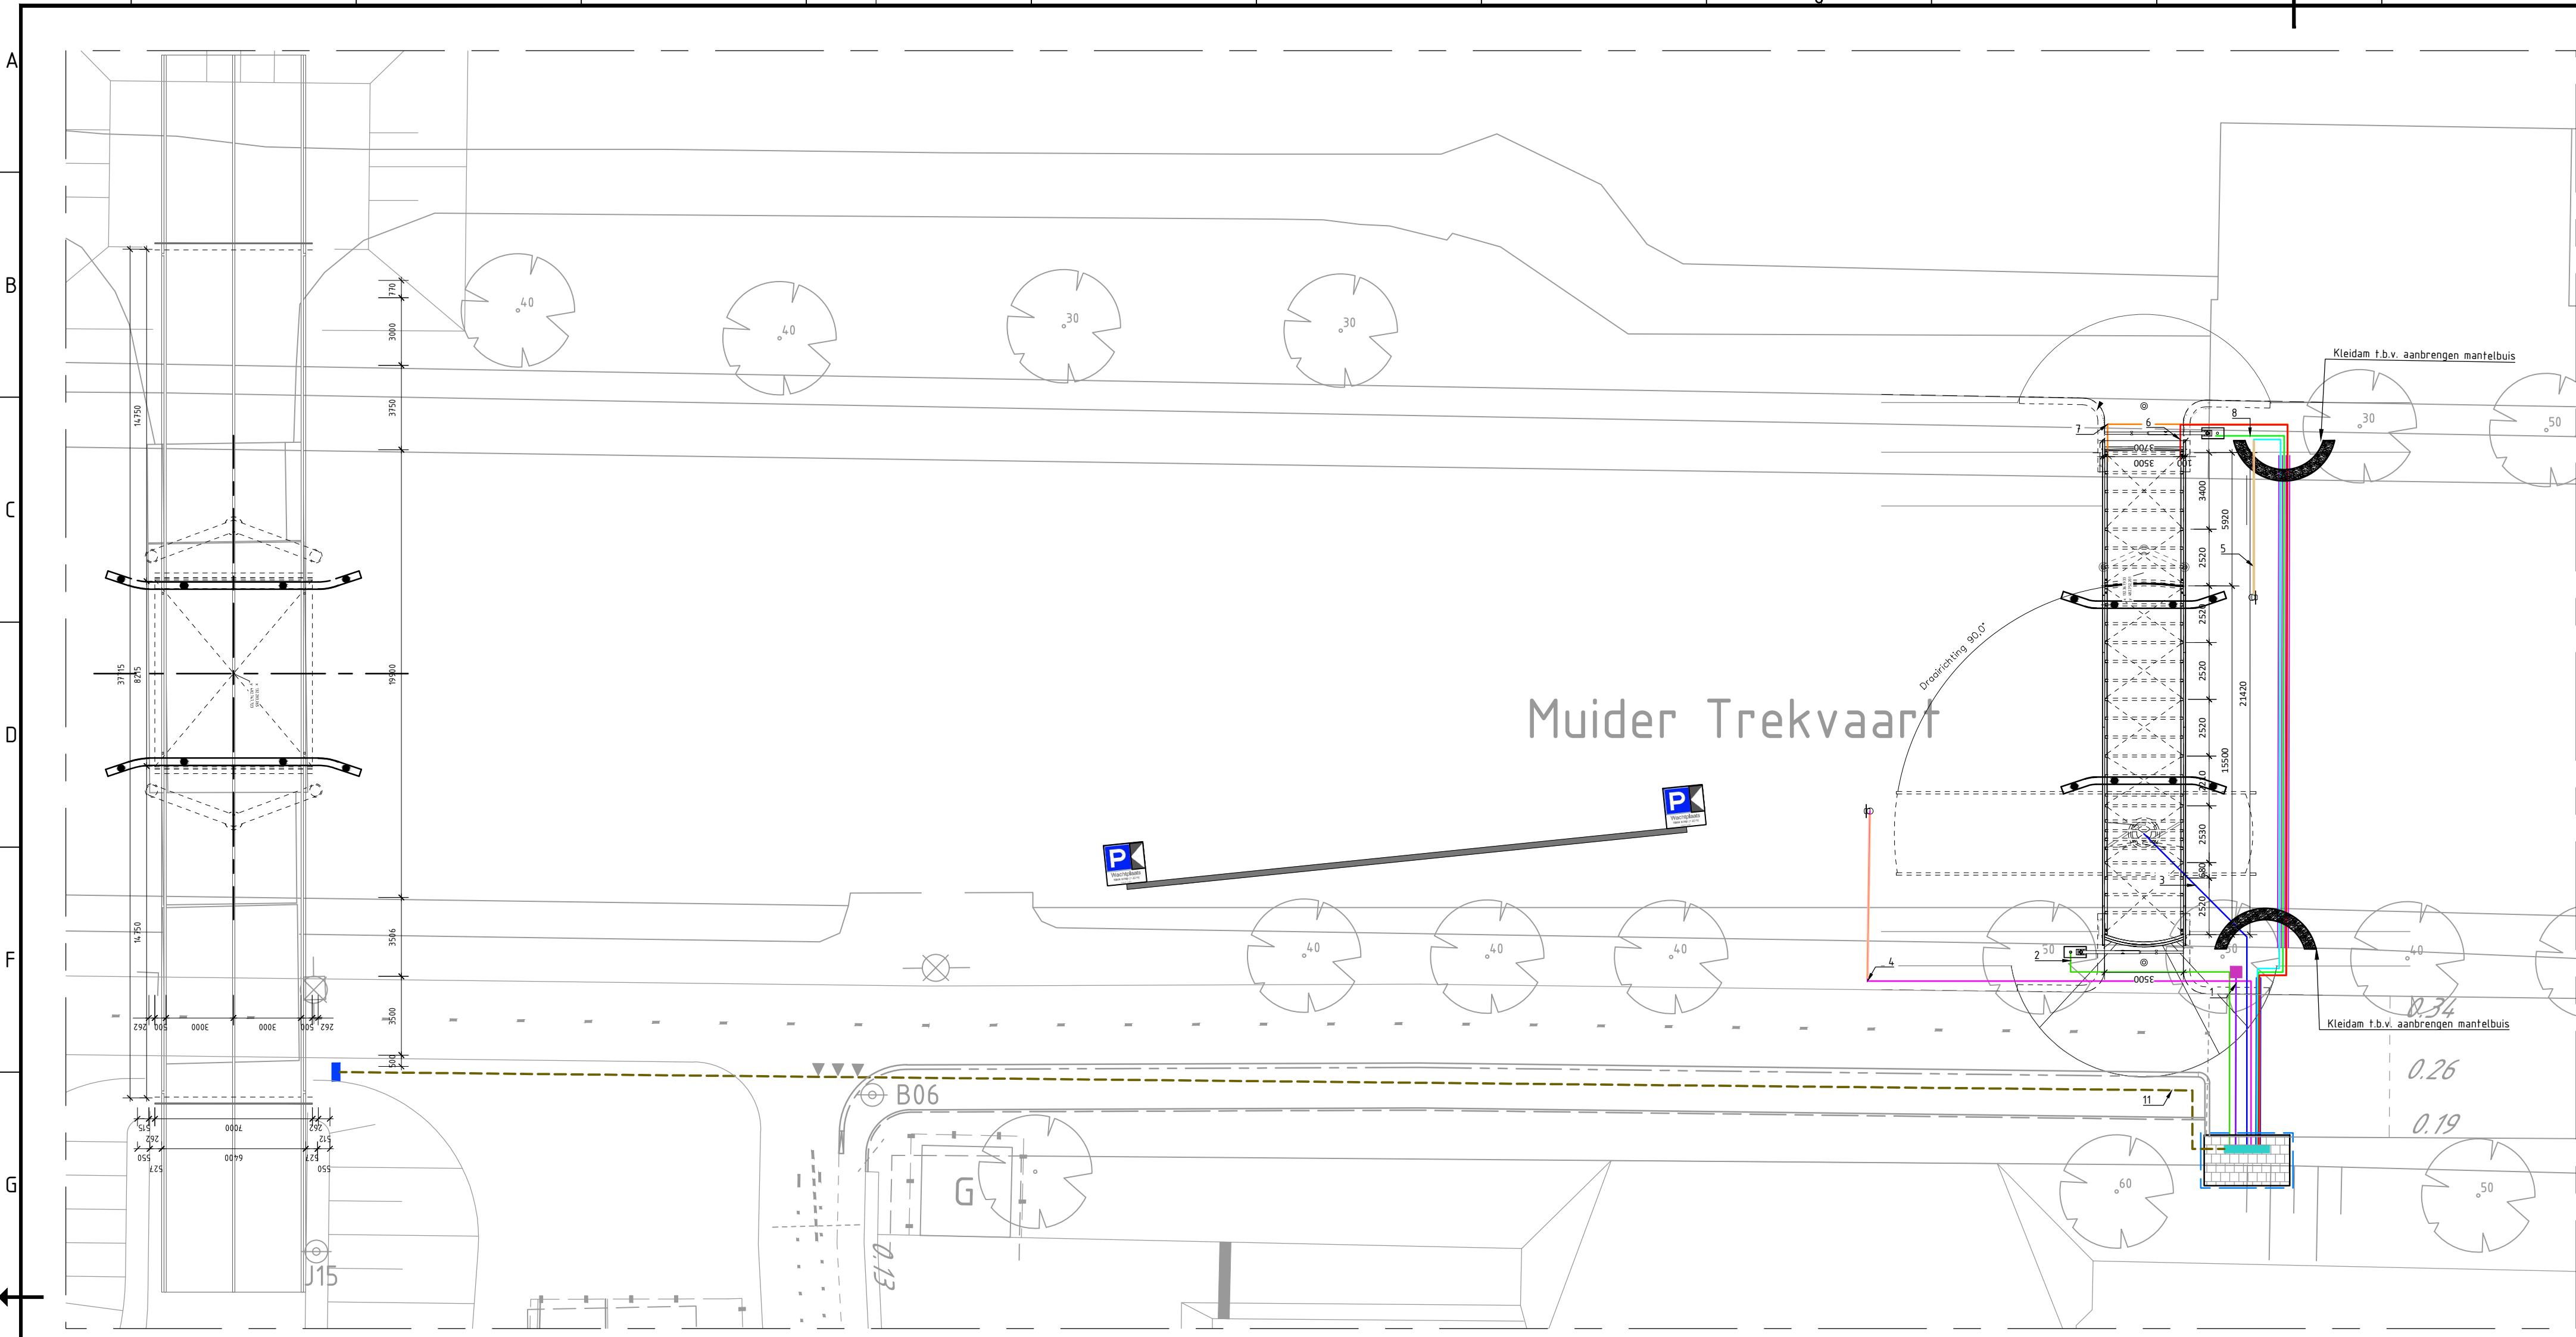


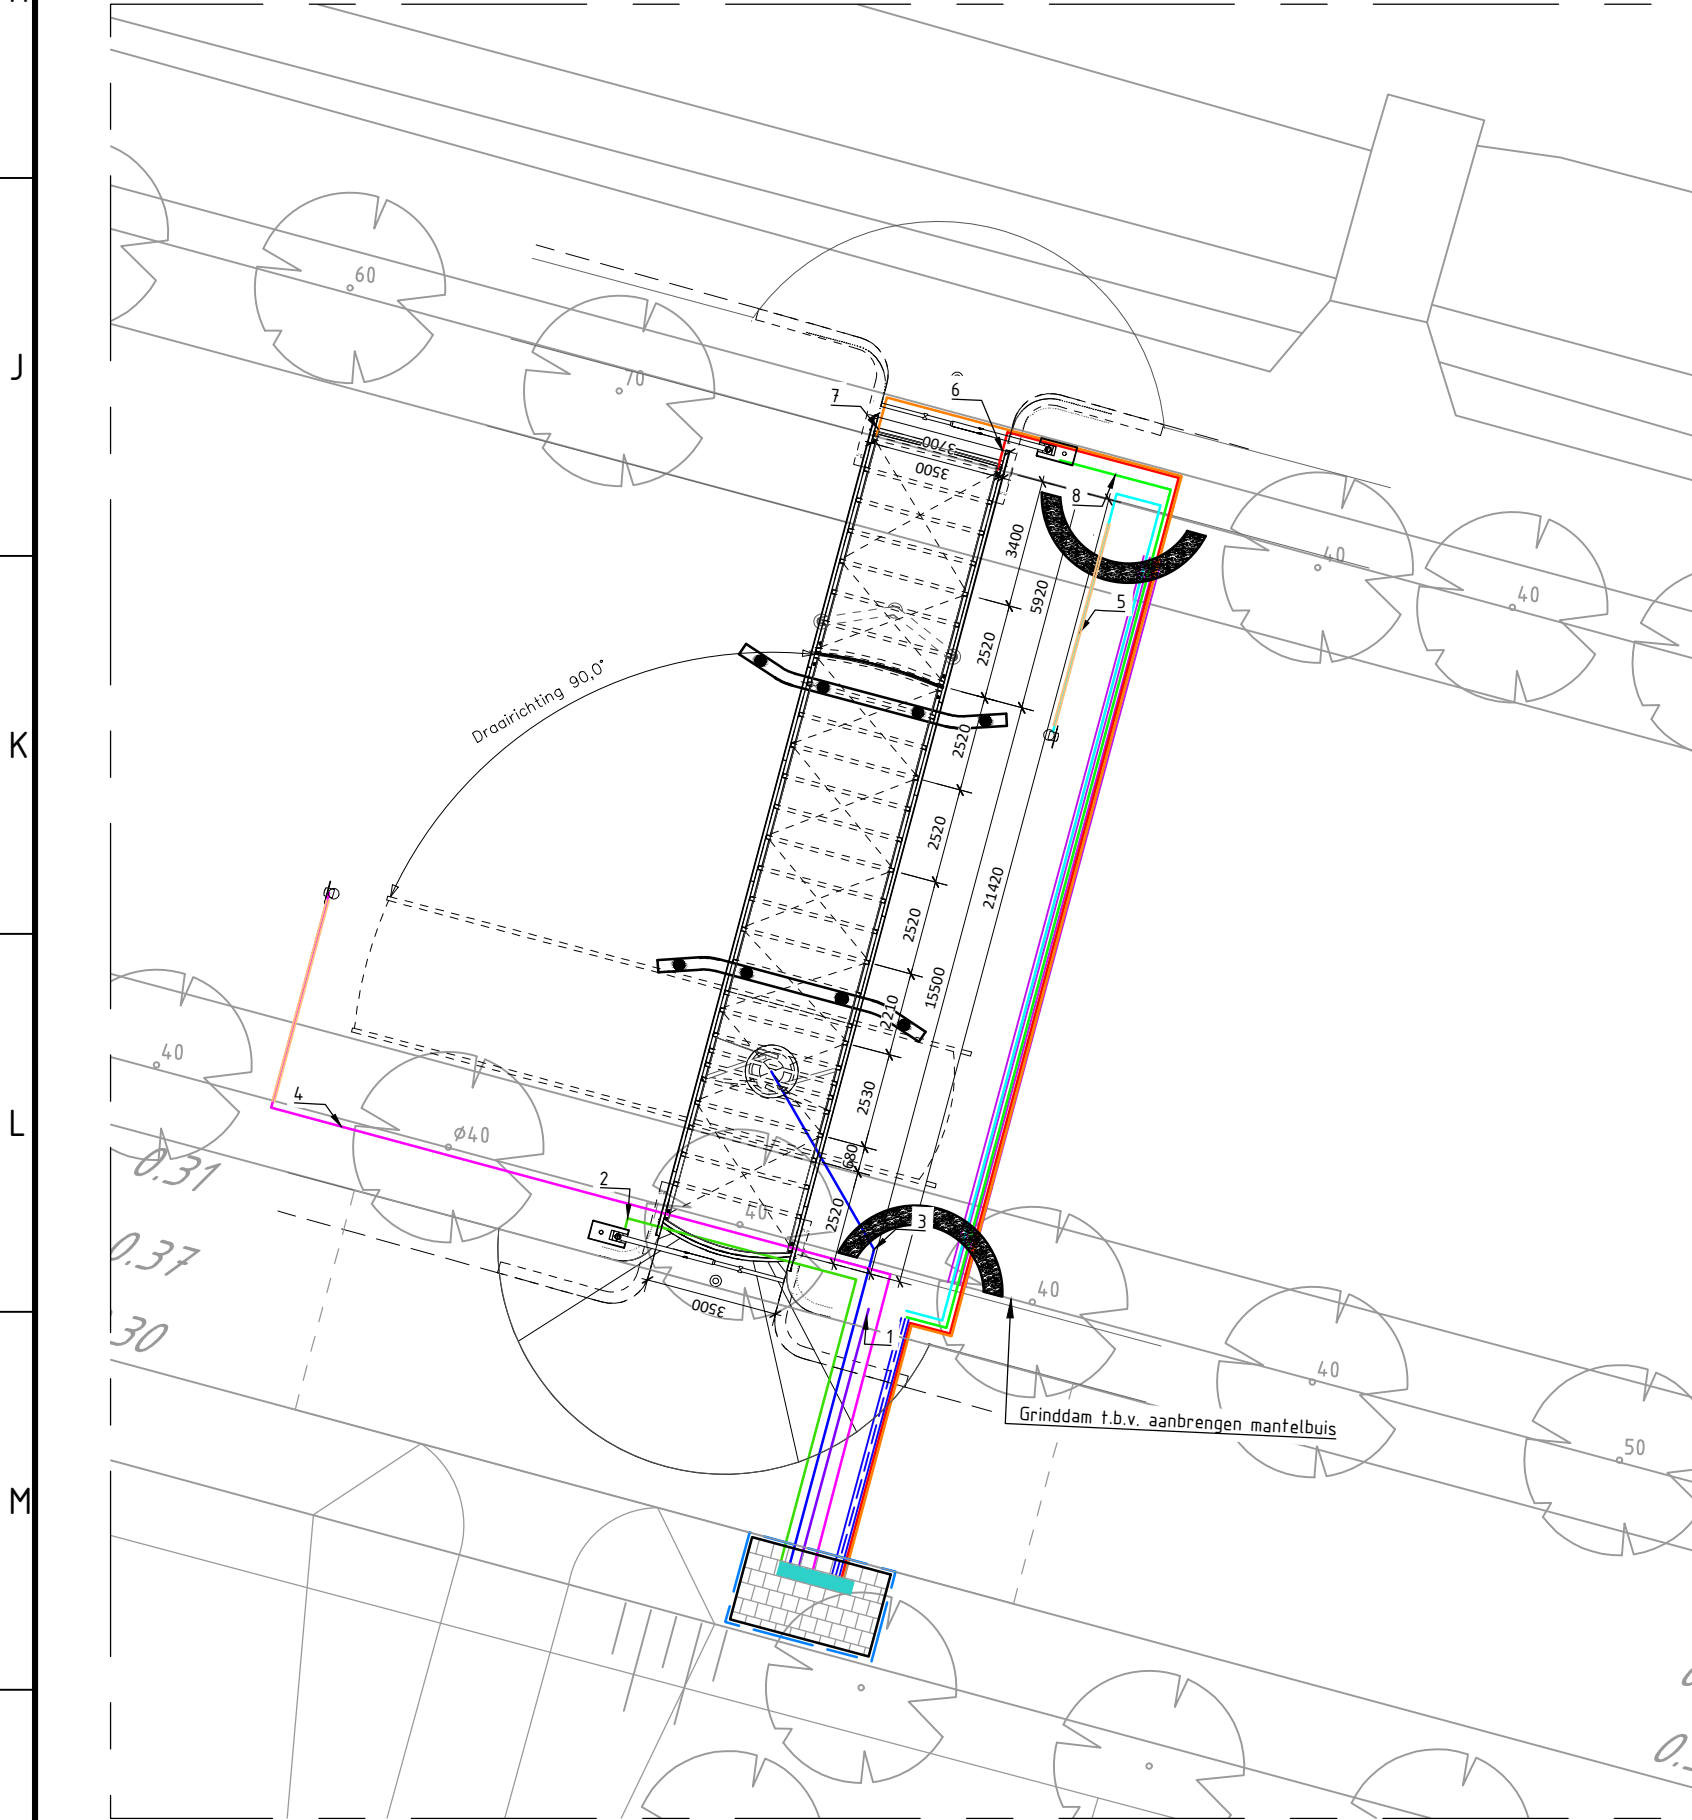

Situatie Brug 1&2
SCHAAL 1:200

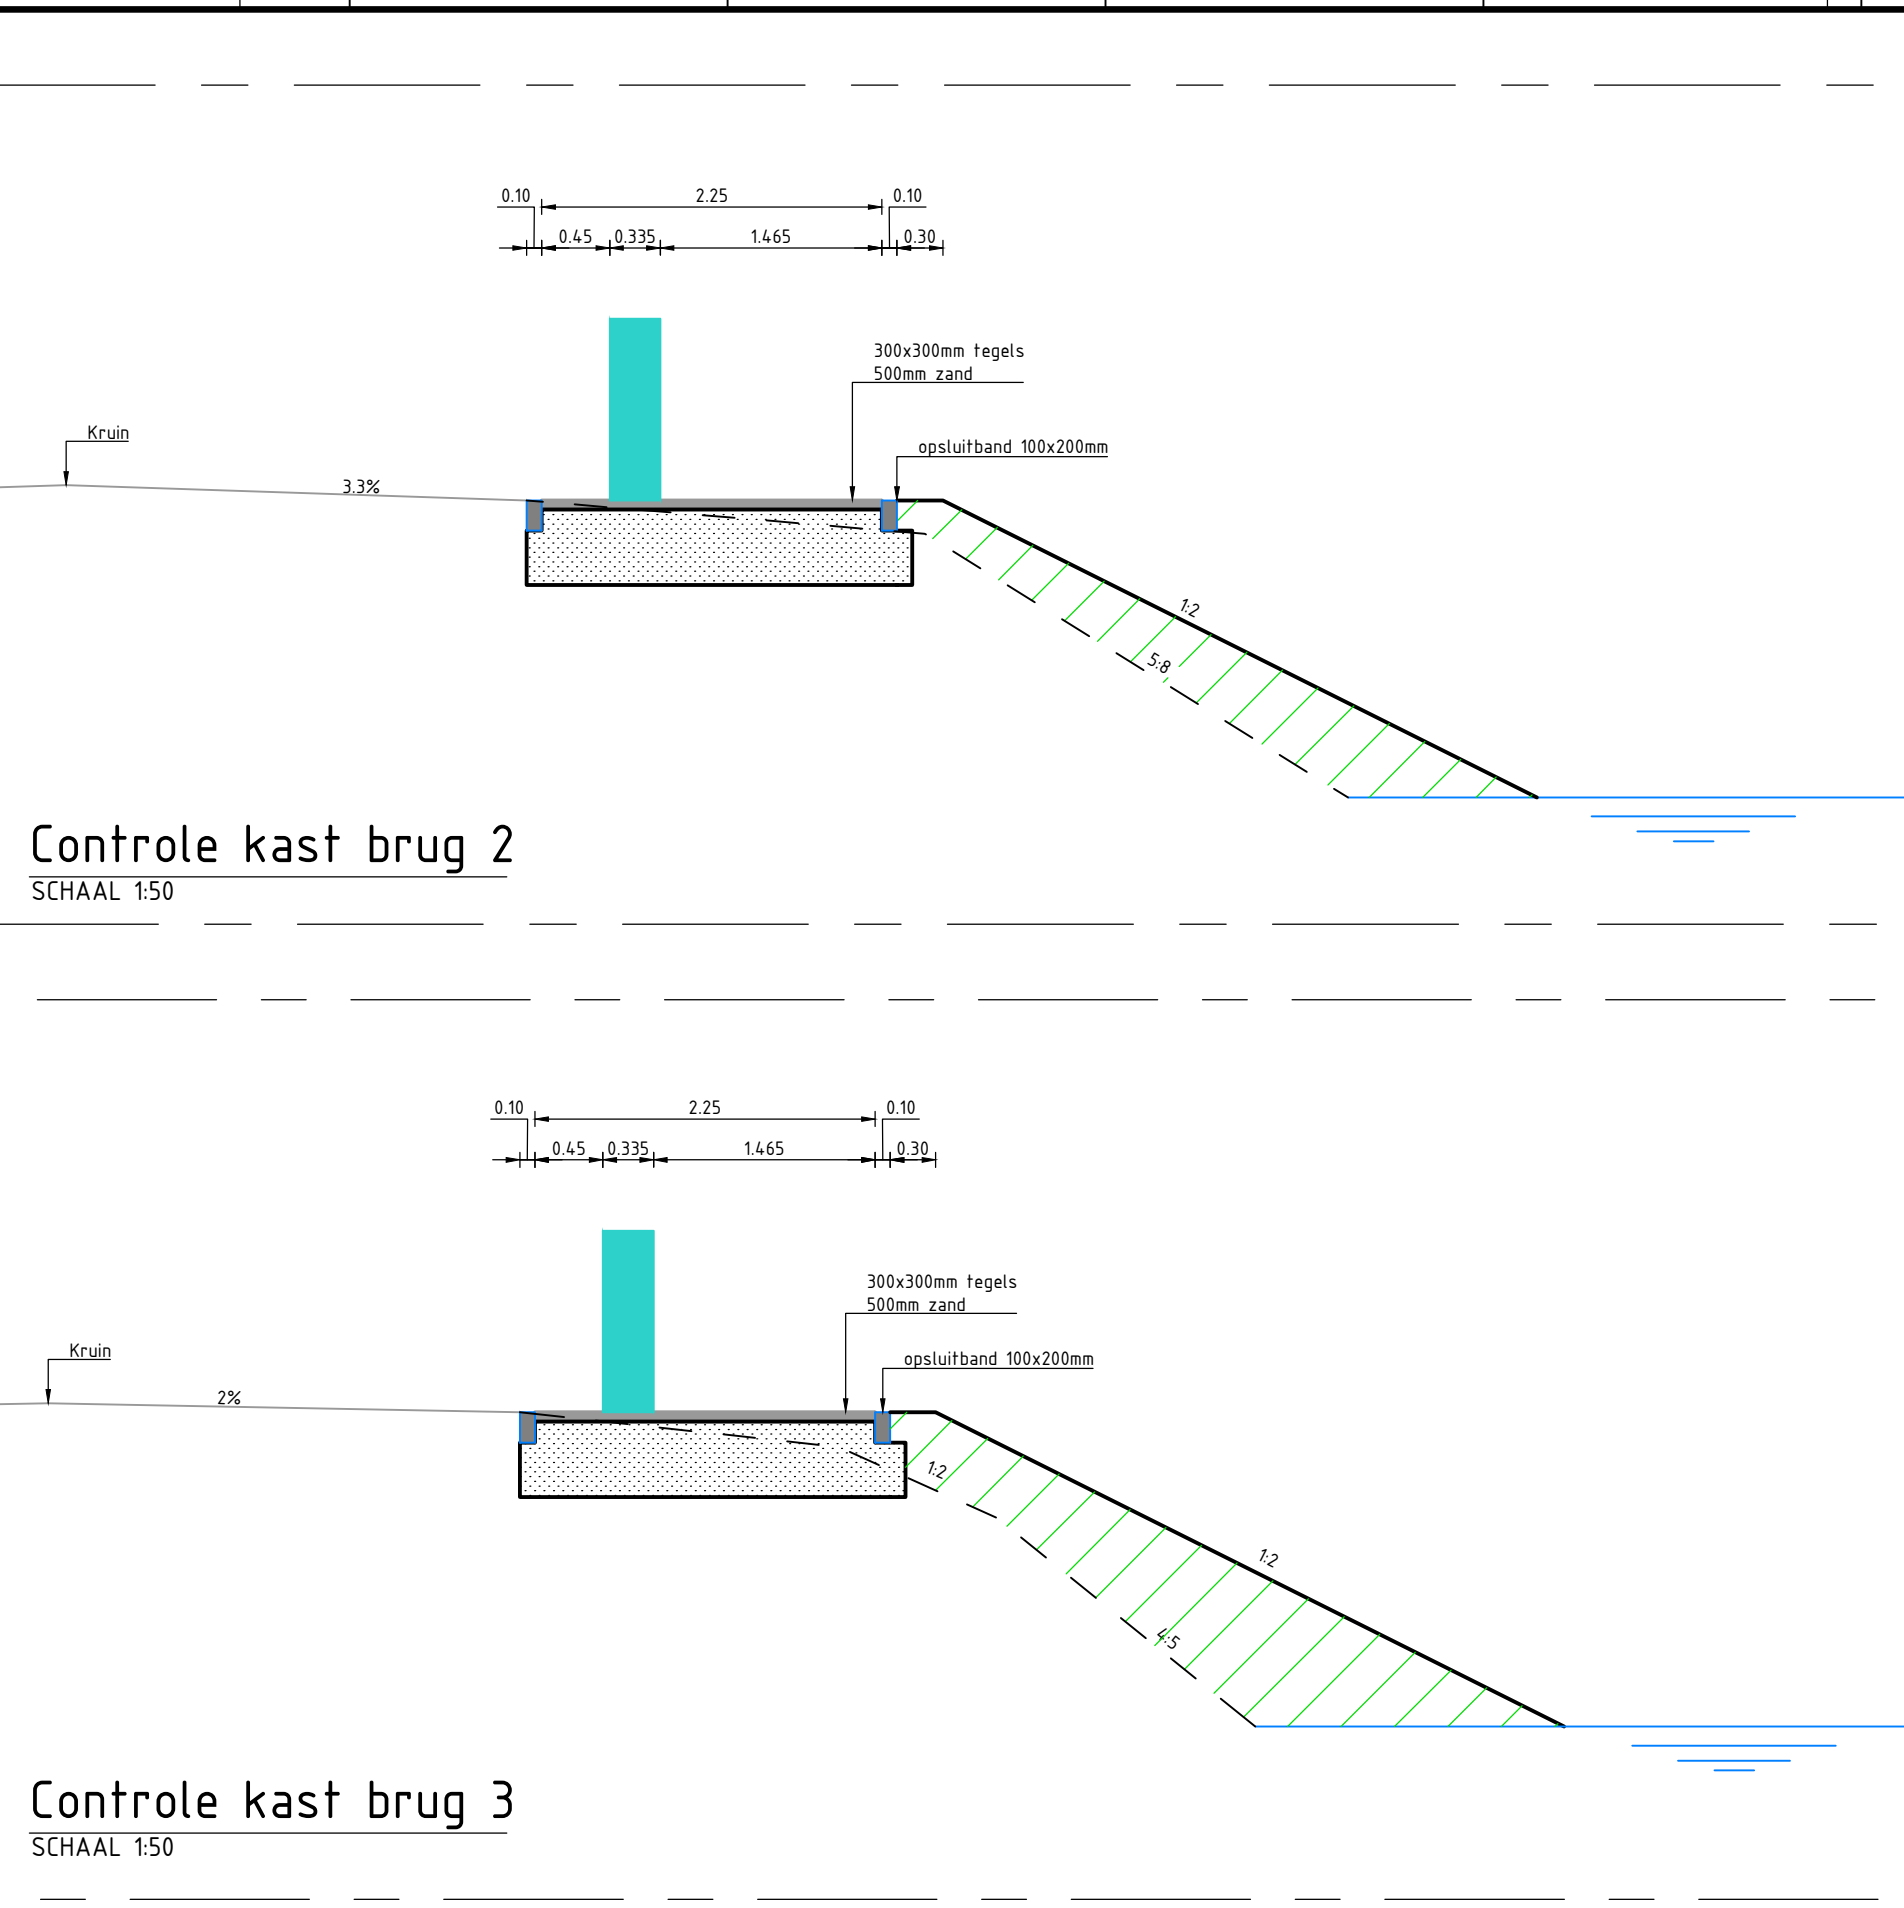

Brug 3
SCHAAL 1:200

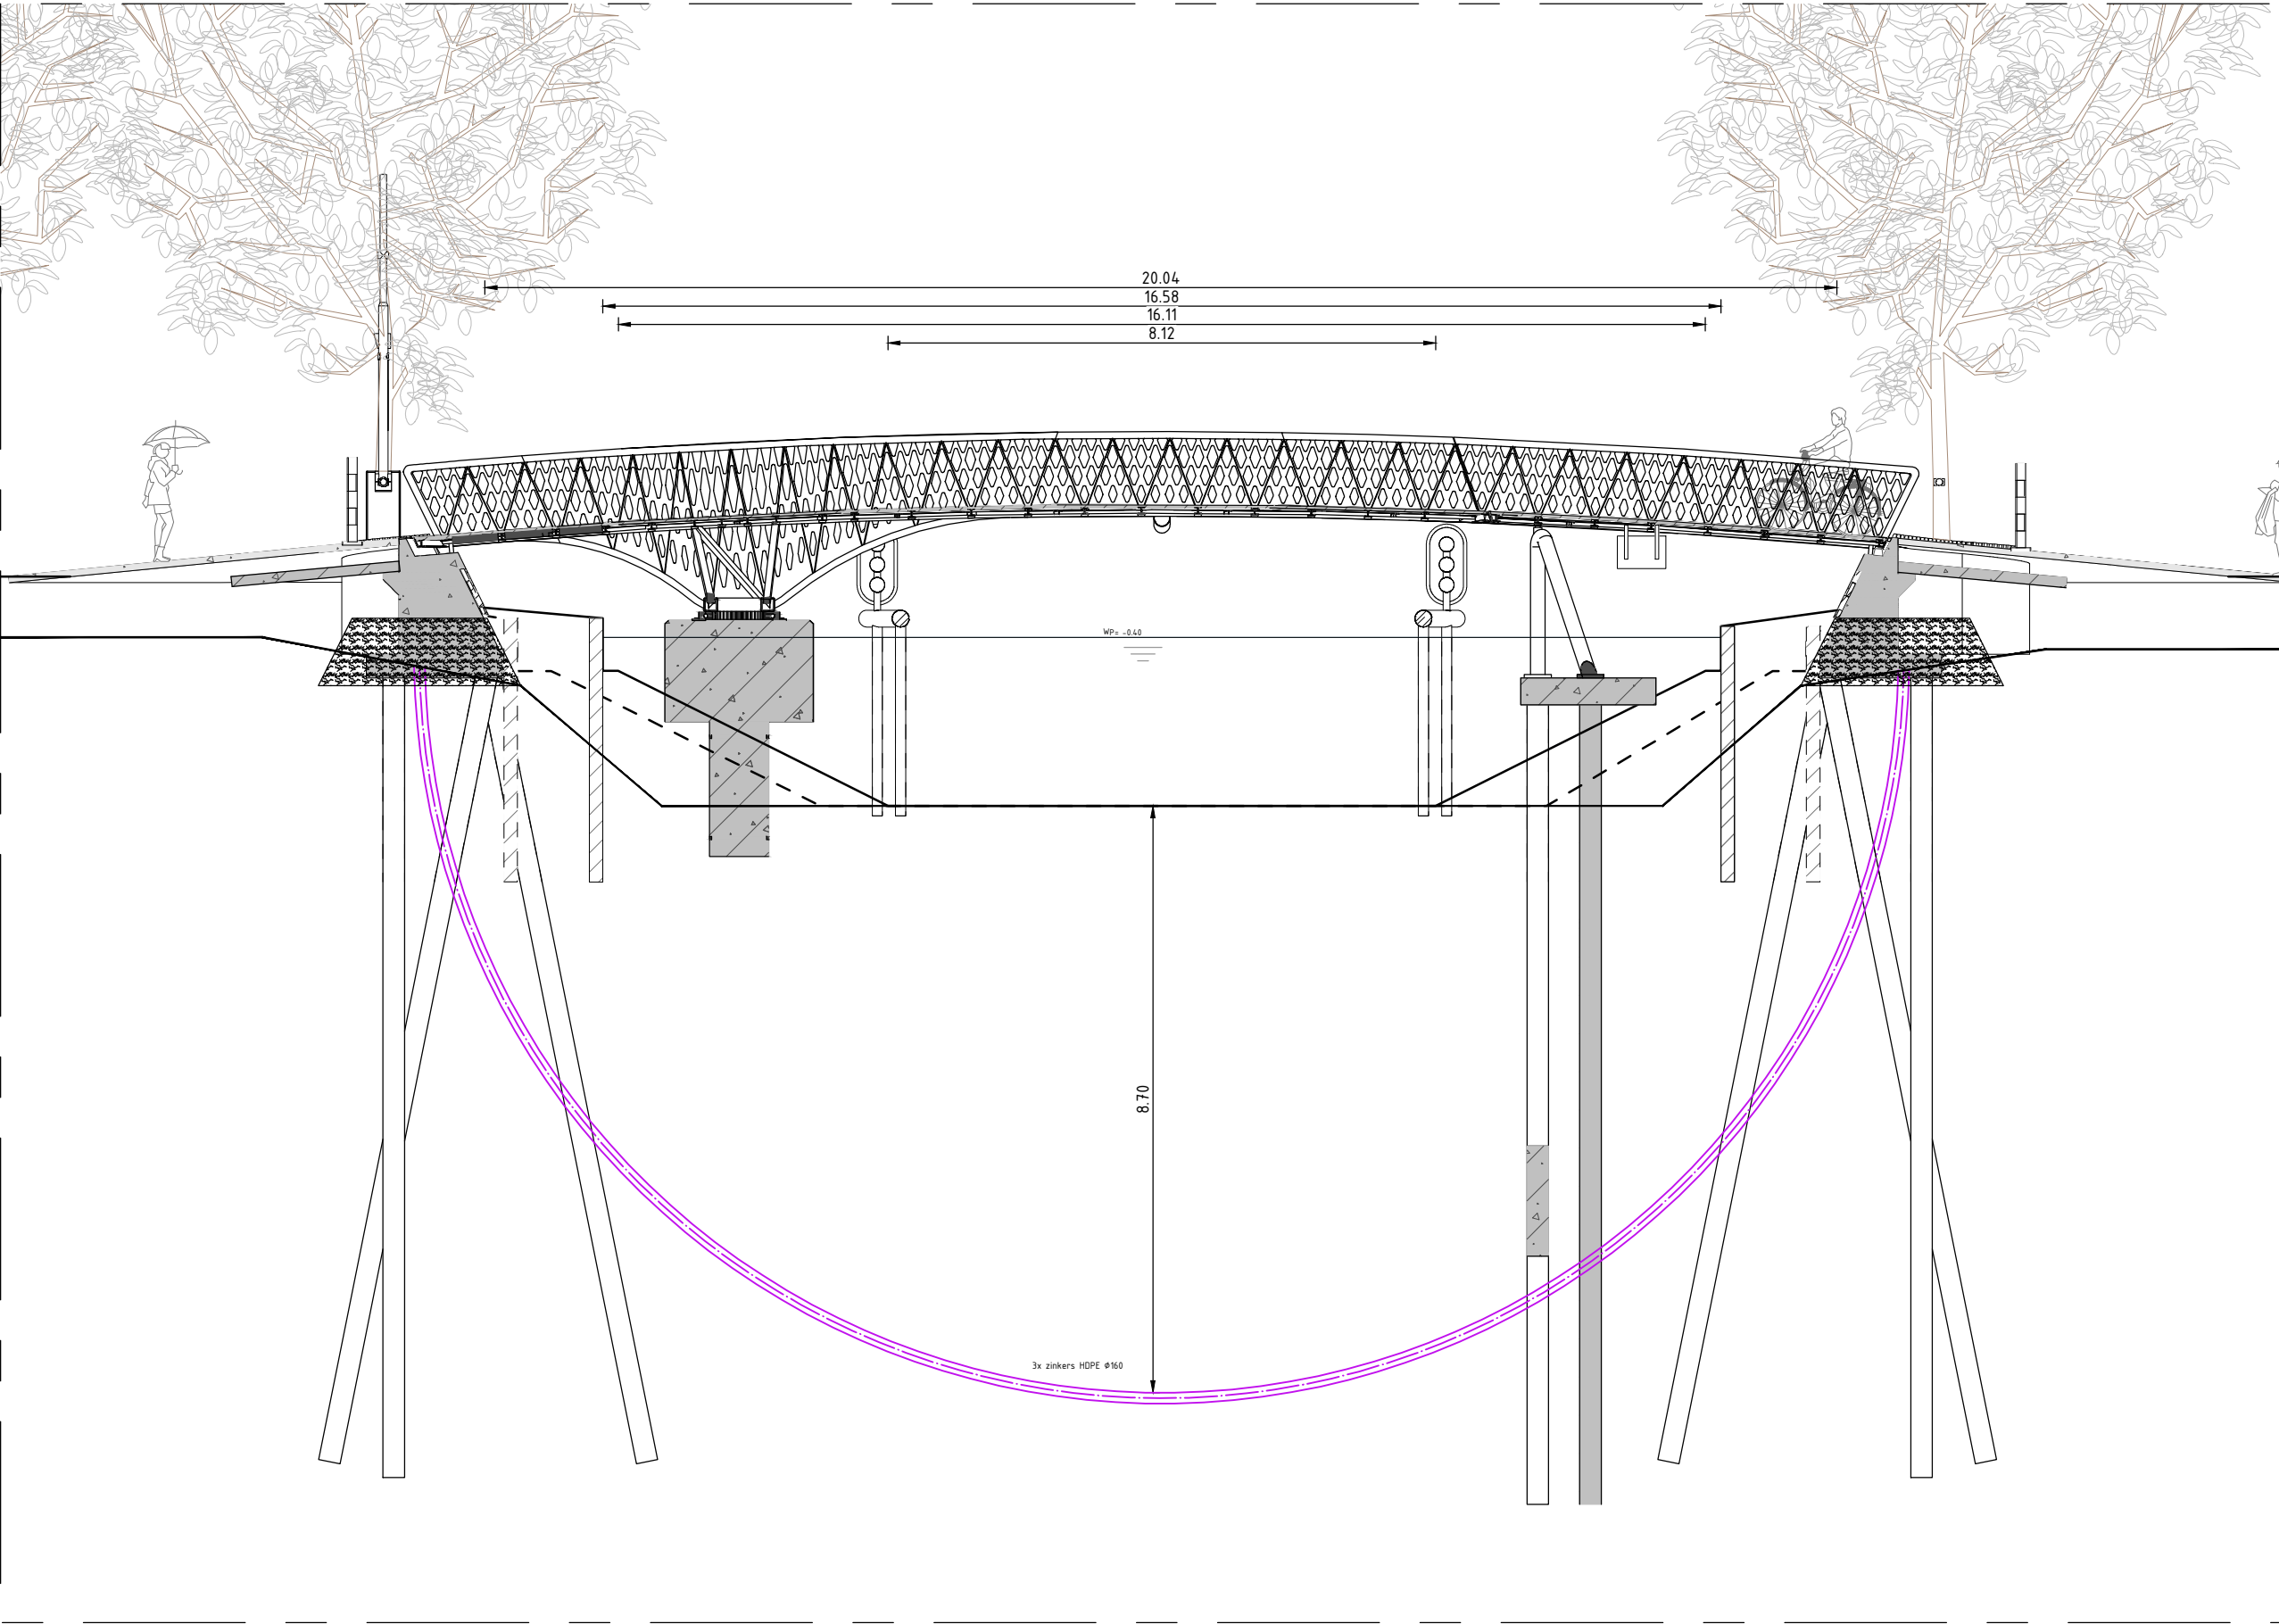


Controle kast brug 2
SCHAAL 1:50

Controle kast brug 3
SCHAAL 1:50

LEGENDA

- Lessenaar
- Schakelkast
- Bermkast t.b.v. voeding brug 1
- Persing
- Zinker
- HDPE ø63mm, aanbrengen over de bodem t.b.v. aansluiting scheepvaartsein
- Kabel 1 ø110mm - voeding lessenaar
- Kabel 2 ø110mm - voeding slagboom Zuid
- Kabel 3 ø110mm - voeding as brug
- Kabel 4 ø60mm - voeding scheepvaartsein Zuid
- Kabel 5 ø60mm - voeding scheepvaartsein Noord
- Kabel 6 ø60mm - voeding verlichting overzijde
- Kabel 7 ø60mm - voeding verlichting overzijde
- Kabel 8 ø110mm - voeding slagboom Noord
- Kabel 11 ø110mm - voeding bermkast brug 1
- Wachtplaats
- Remmingwerk
- Betontegels 300x300x60mm halfsteensverband
- Opsluitband 100x200mm
- Zand 500mm
- Aanvulling
- Kleidan

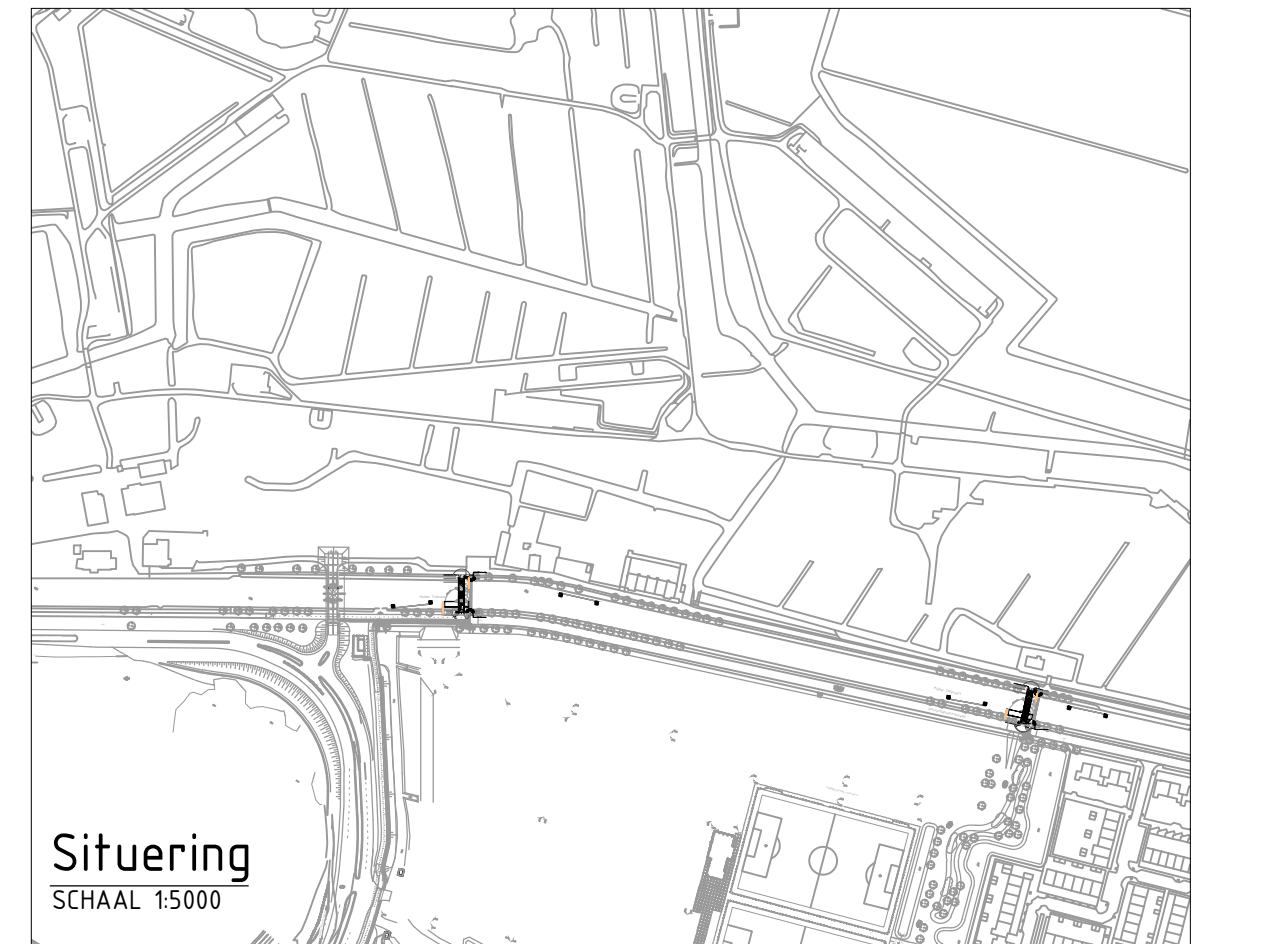

Situering
SCHAAL 1:5000

- Opmerkingen**
- Hoogtematen in meters t.o.v. N.A.P. tenzij anders aangegeven
 - Maatvoering in meters tenzij anders aangegeven
 - Coördinaten in meters in RD-stelsel
 - Maatvoering hoeken in 360 gradenstelsel

01	12-03-'20	1e uitgave	Jvh	JSc
NR.	DATUM	WIJZIGING	GET.	ARK.

OPDRACHTGEVER
Gemeente Goose Meren

PROJECTOMSCHRIJVING
Muider Trekvaart Goose Meren

TEKENINGNUMMER
199017-TEK-BOK-801-CO-01

STATUS
CONCEPT

TEKENAAR
J. van Hartlingen

PROJECTLEIDER
J. Schoppink

TEKENINGNUMMER
199017-TEK-BOK-801-CO-01

STATUS
CONCEPT

SCHAAL
1:50 / 1:200

FORMAAT
594x1050

WIJZ.
NR.

BLAD IN BLADEN
1-1

IN OPDRACHT VAN:
Reimert **ruim**
Bouw en Infrastructuur
omgevingsontwikkeling