


WENAM WIESEL

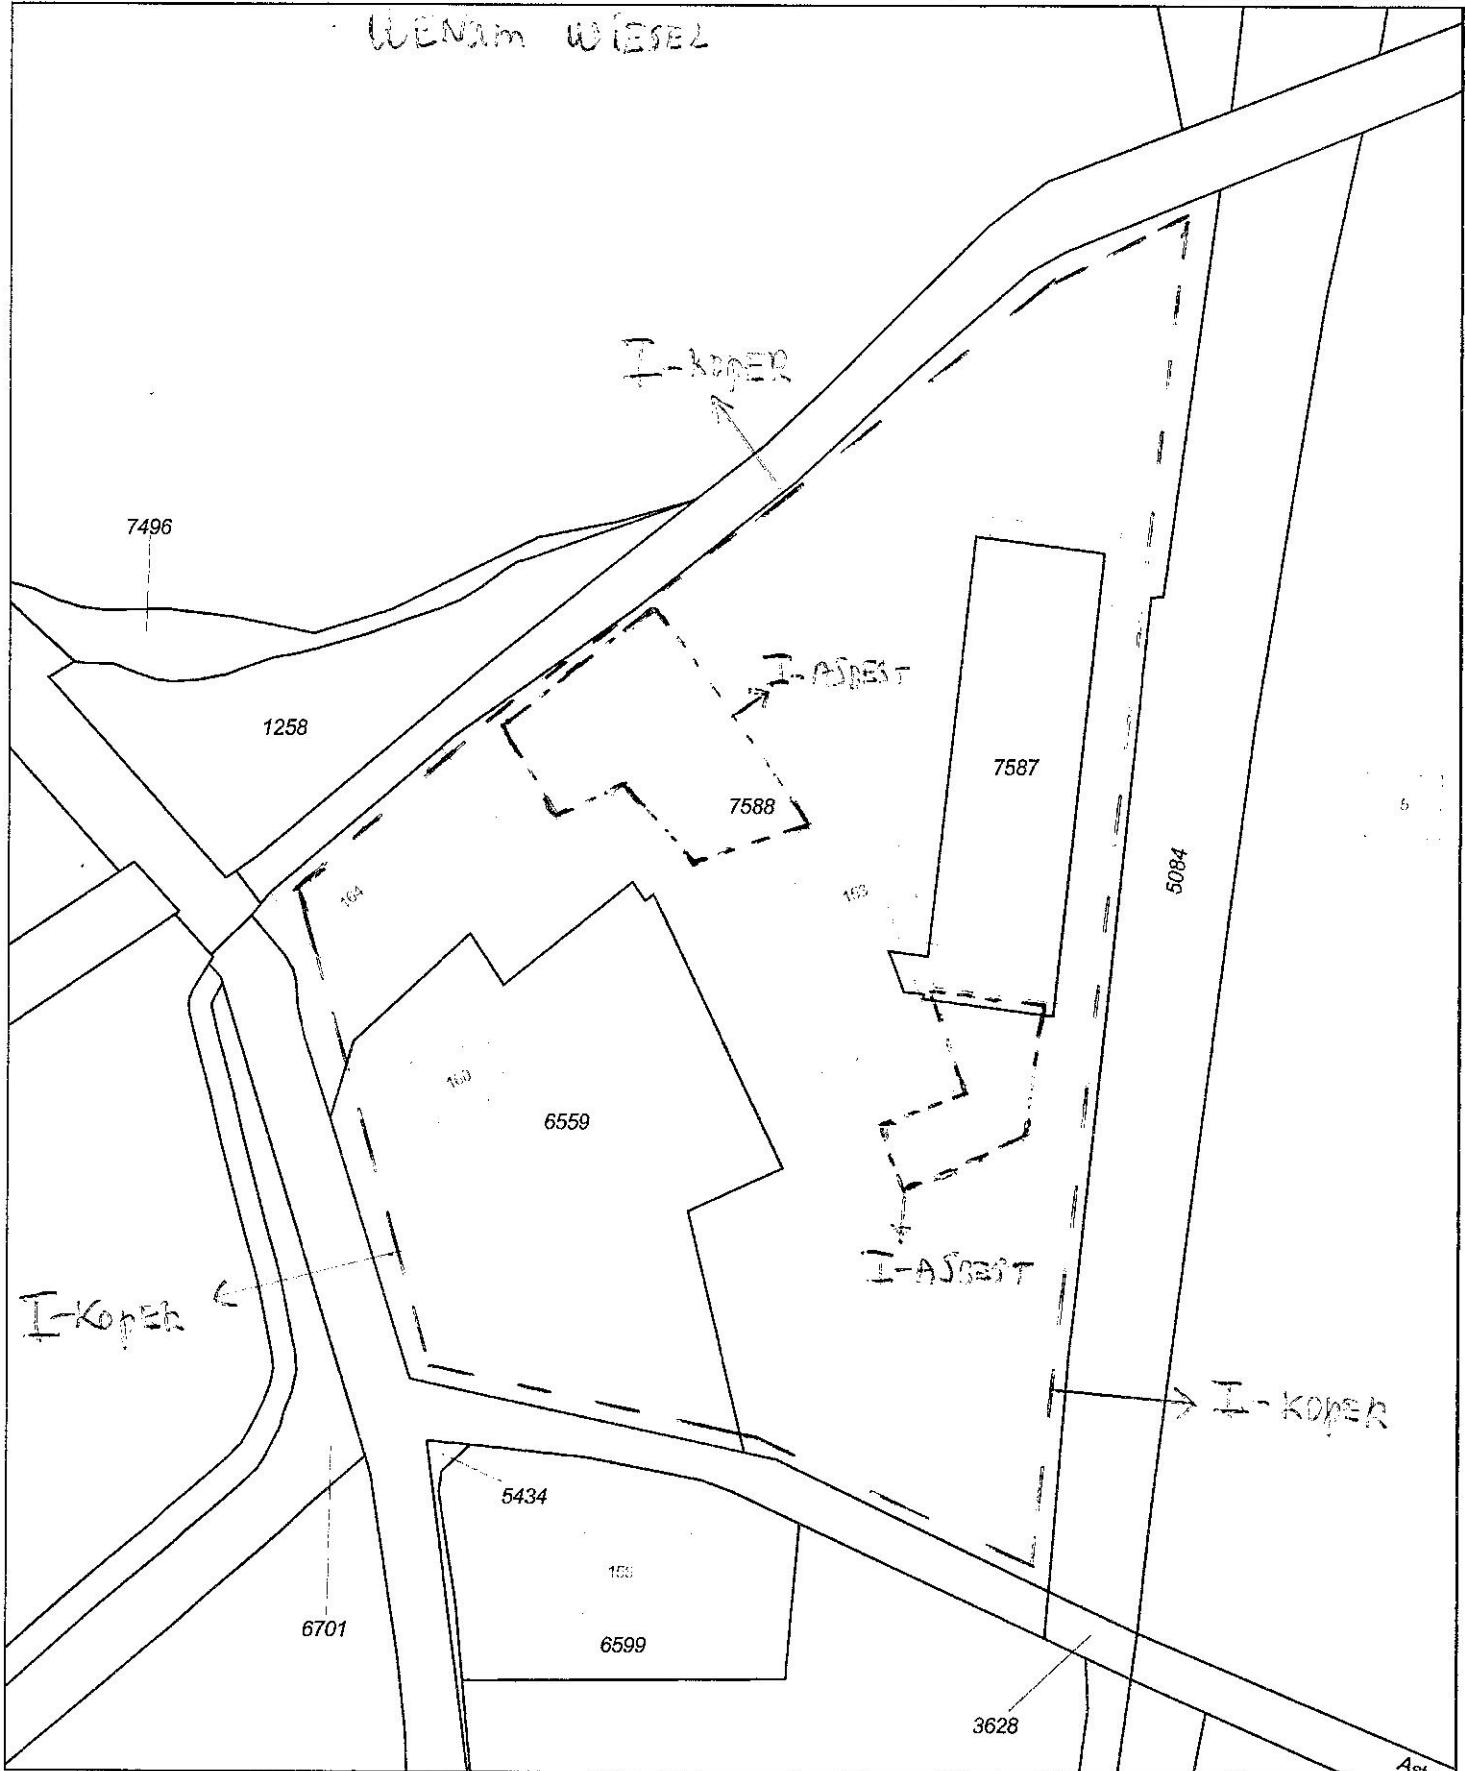

12345 25	Deze kaart is noordgericht Perceelnummer Huisnummer Vastgestelde kadastrale grens Voorlopige kadastrale grens Administratieve kadastrale grens Bebouwing Overige topografie	<p>I-CONTouREN</p> <p>GROND</p> <p>(KOPER EN ASBEST)</p>	Schaal 1:1000	Kadastrale gemeente Sectie Perceel	Apeldoorn D 7588	
Geleverd op 21 mei 2019		Aan dit uittreksel kunnen geen betrouwbare maten worden ontleend. De Dienst voor het kadaster en de openbare registers behoudt zich de intellectuele eigendomsrechten voor, waaronder het auteursrecht en het databankenrecht.				