

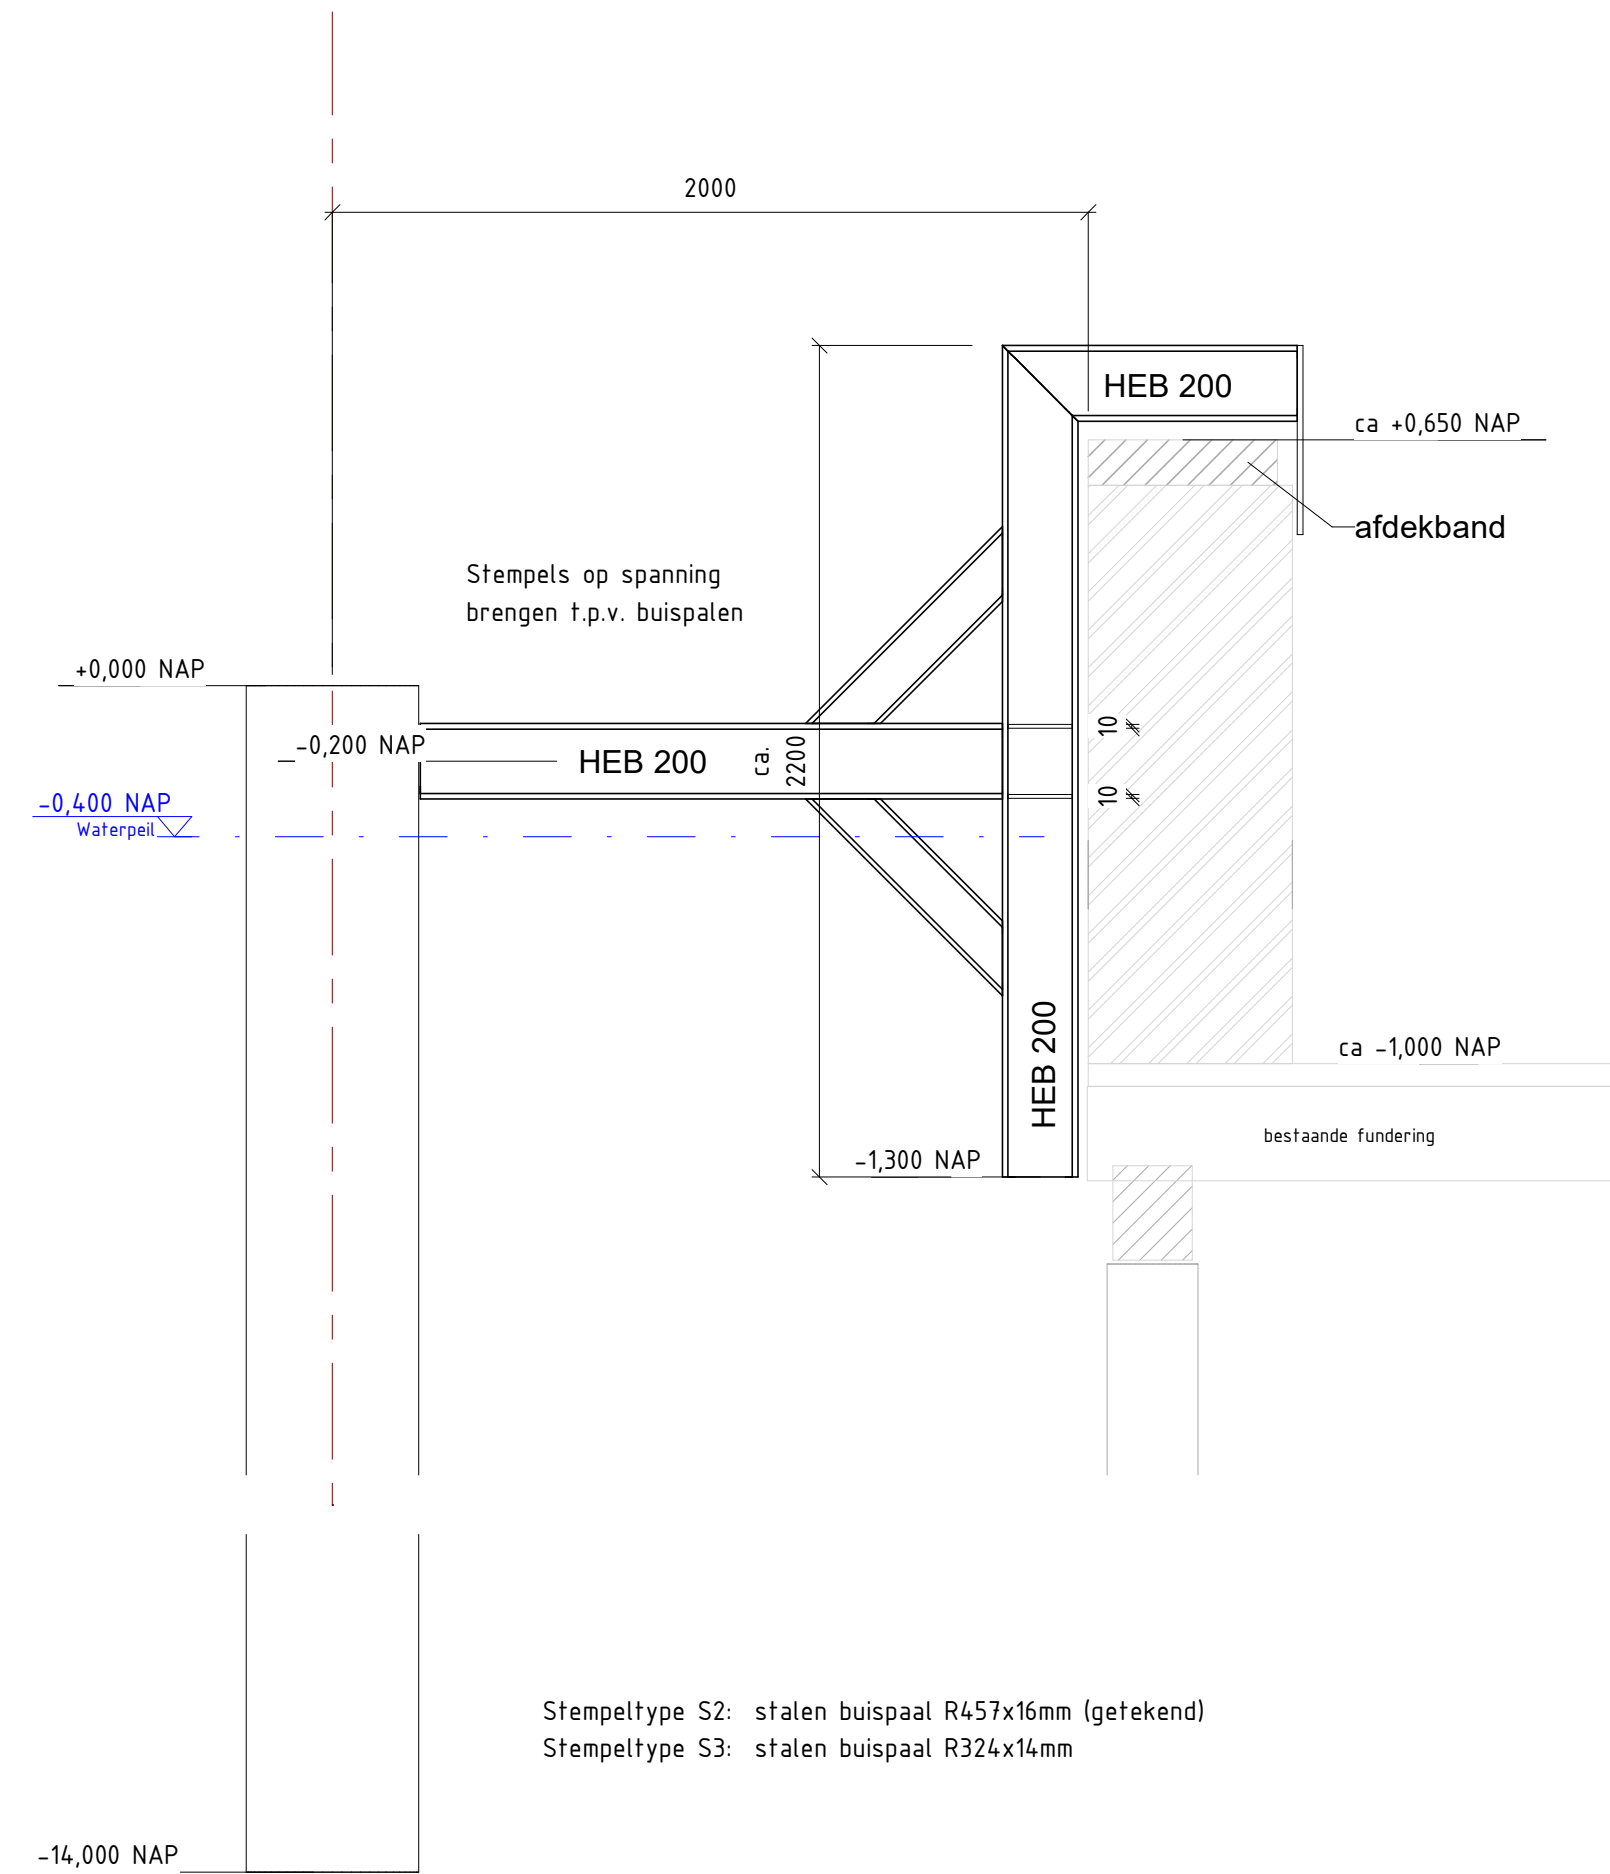


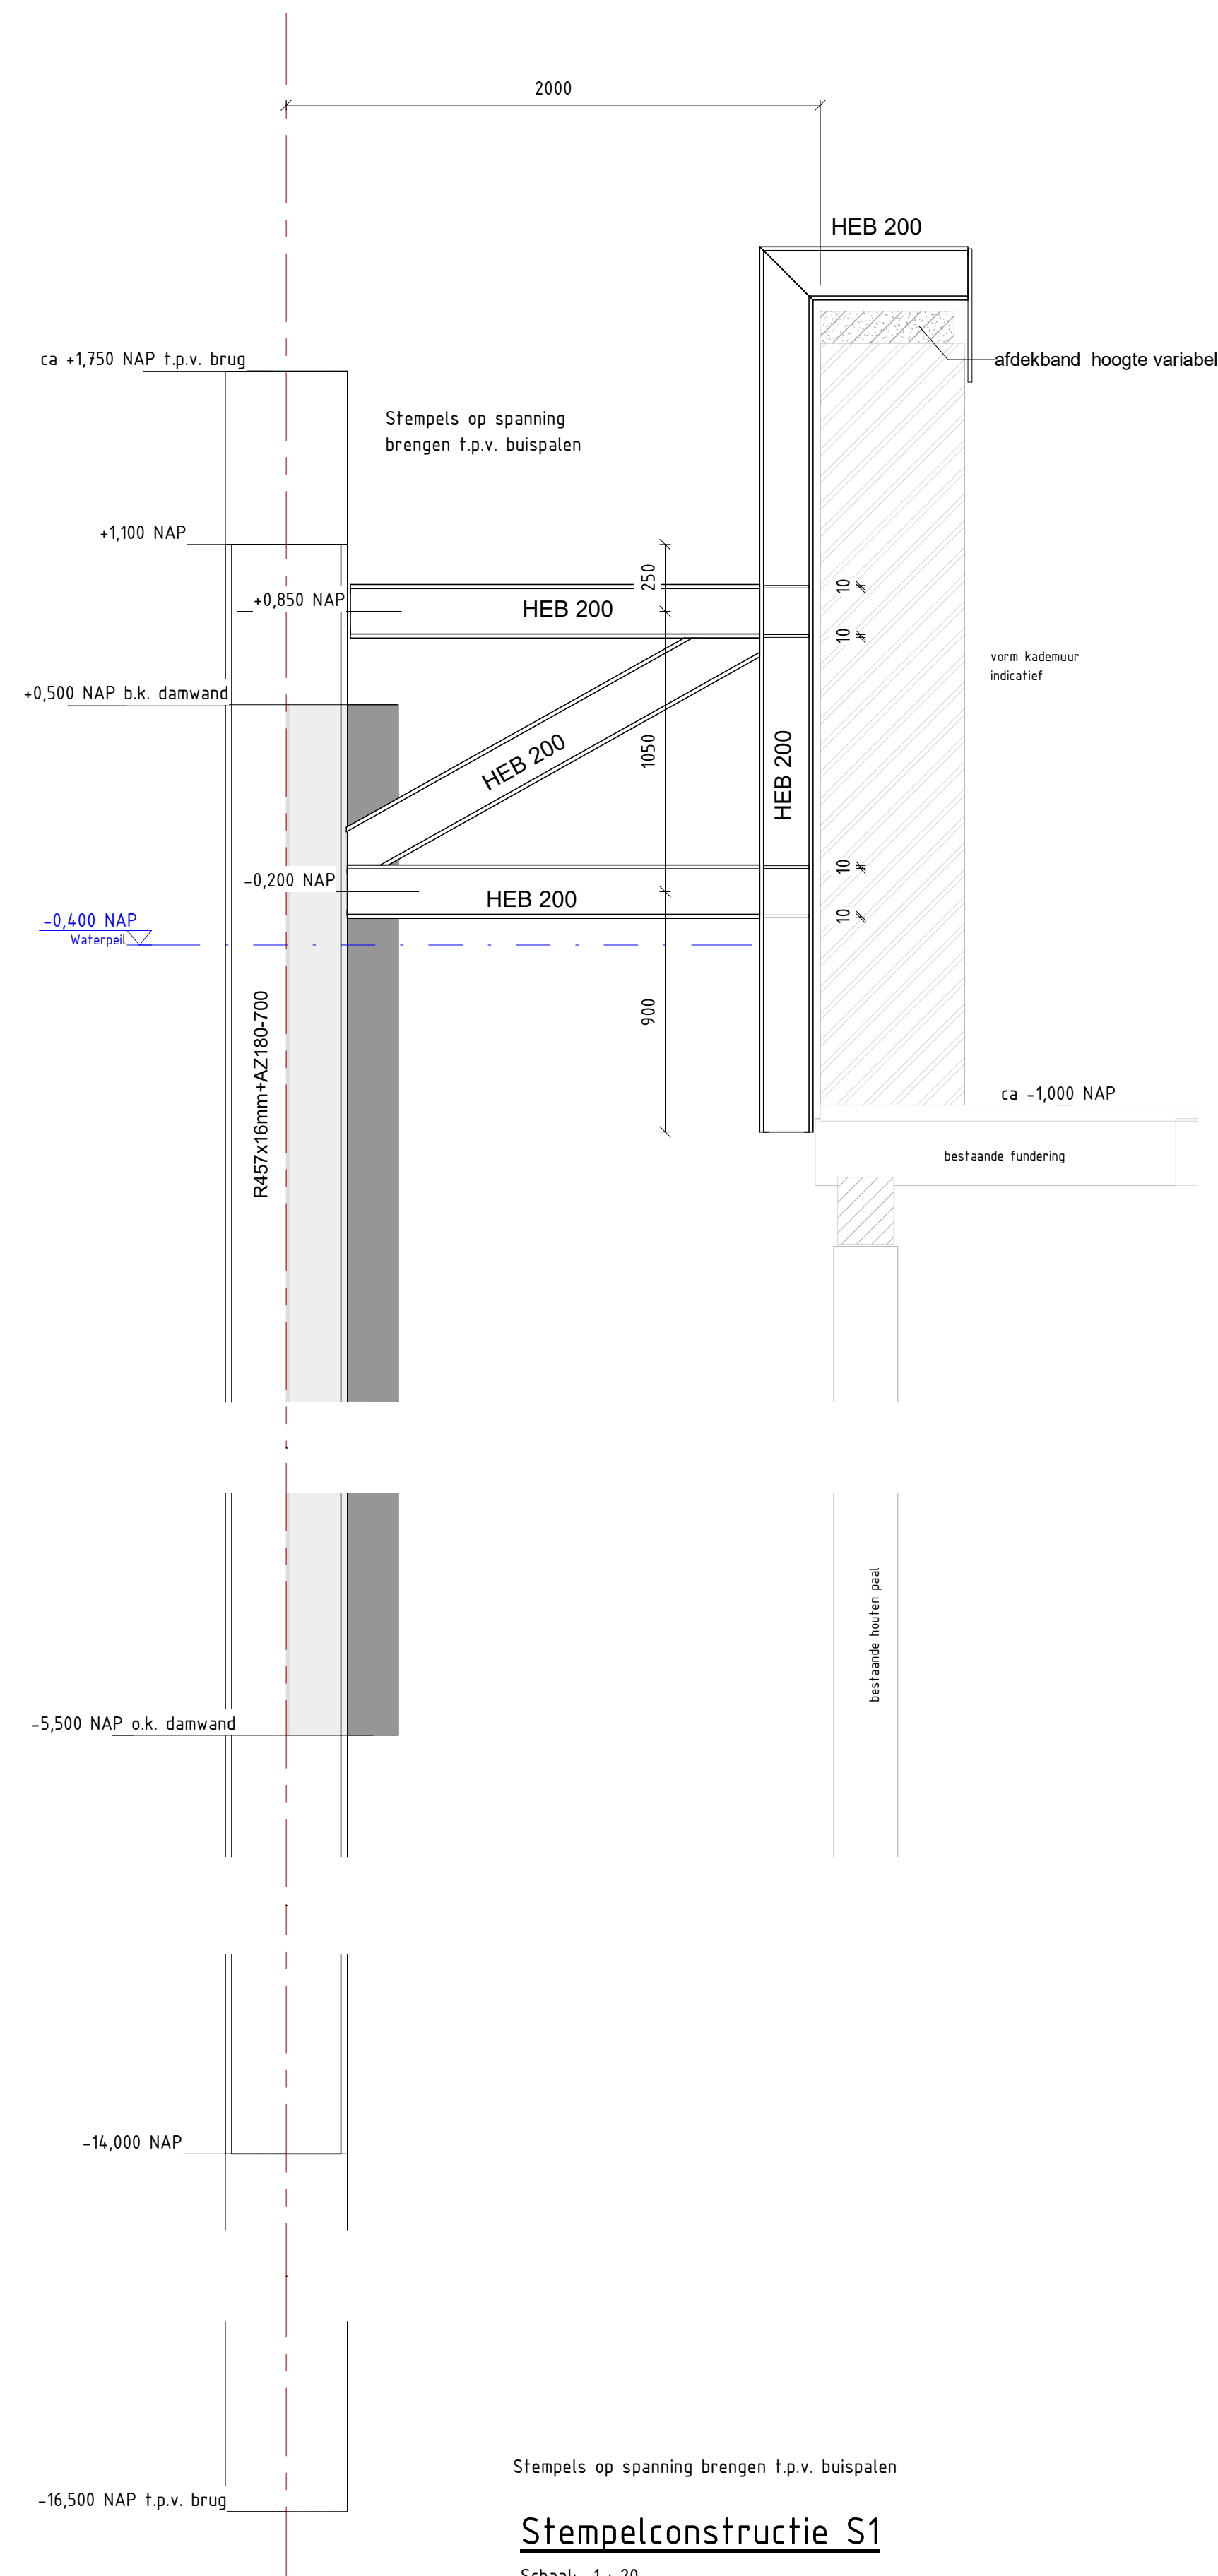

Stempelconstructie S2+S3 t.p.v. Rak 3

Schaal: 1 : 20

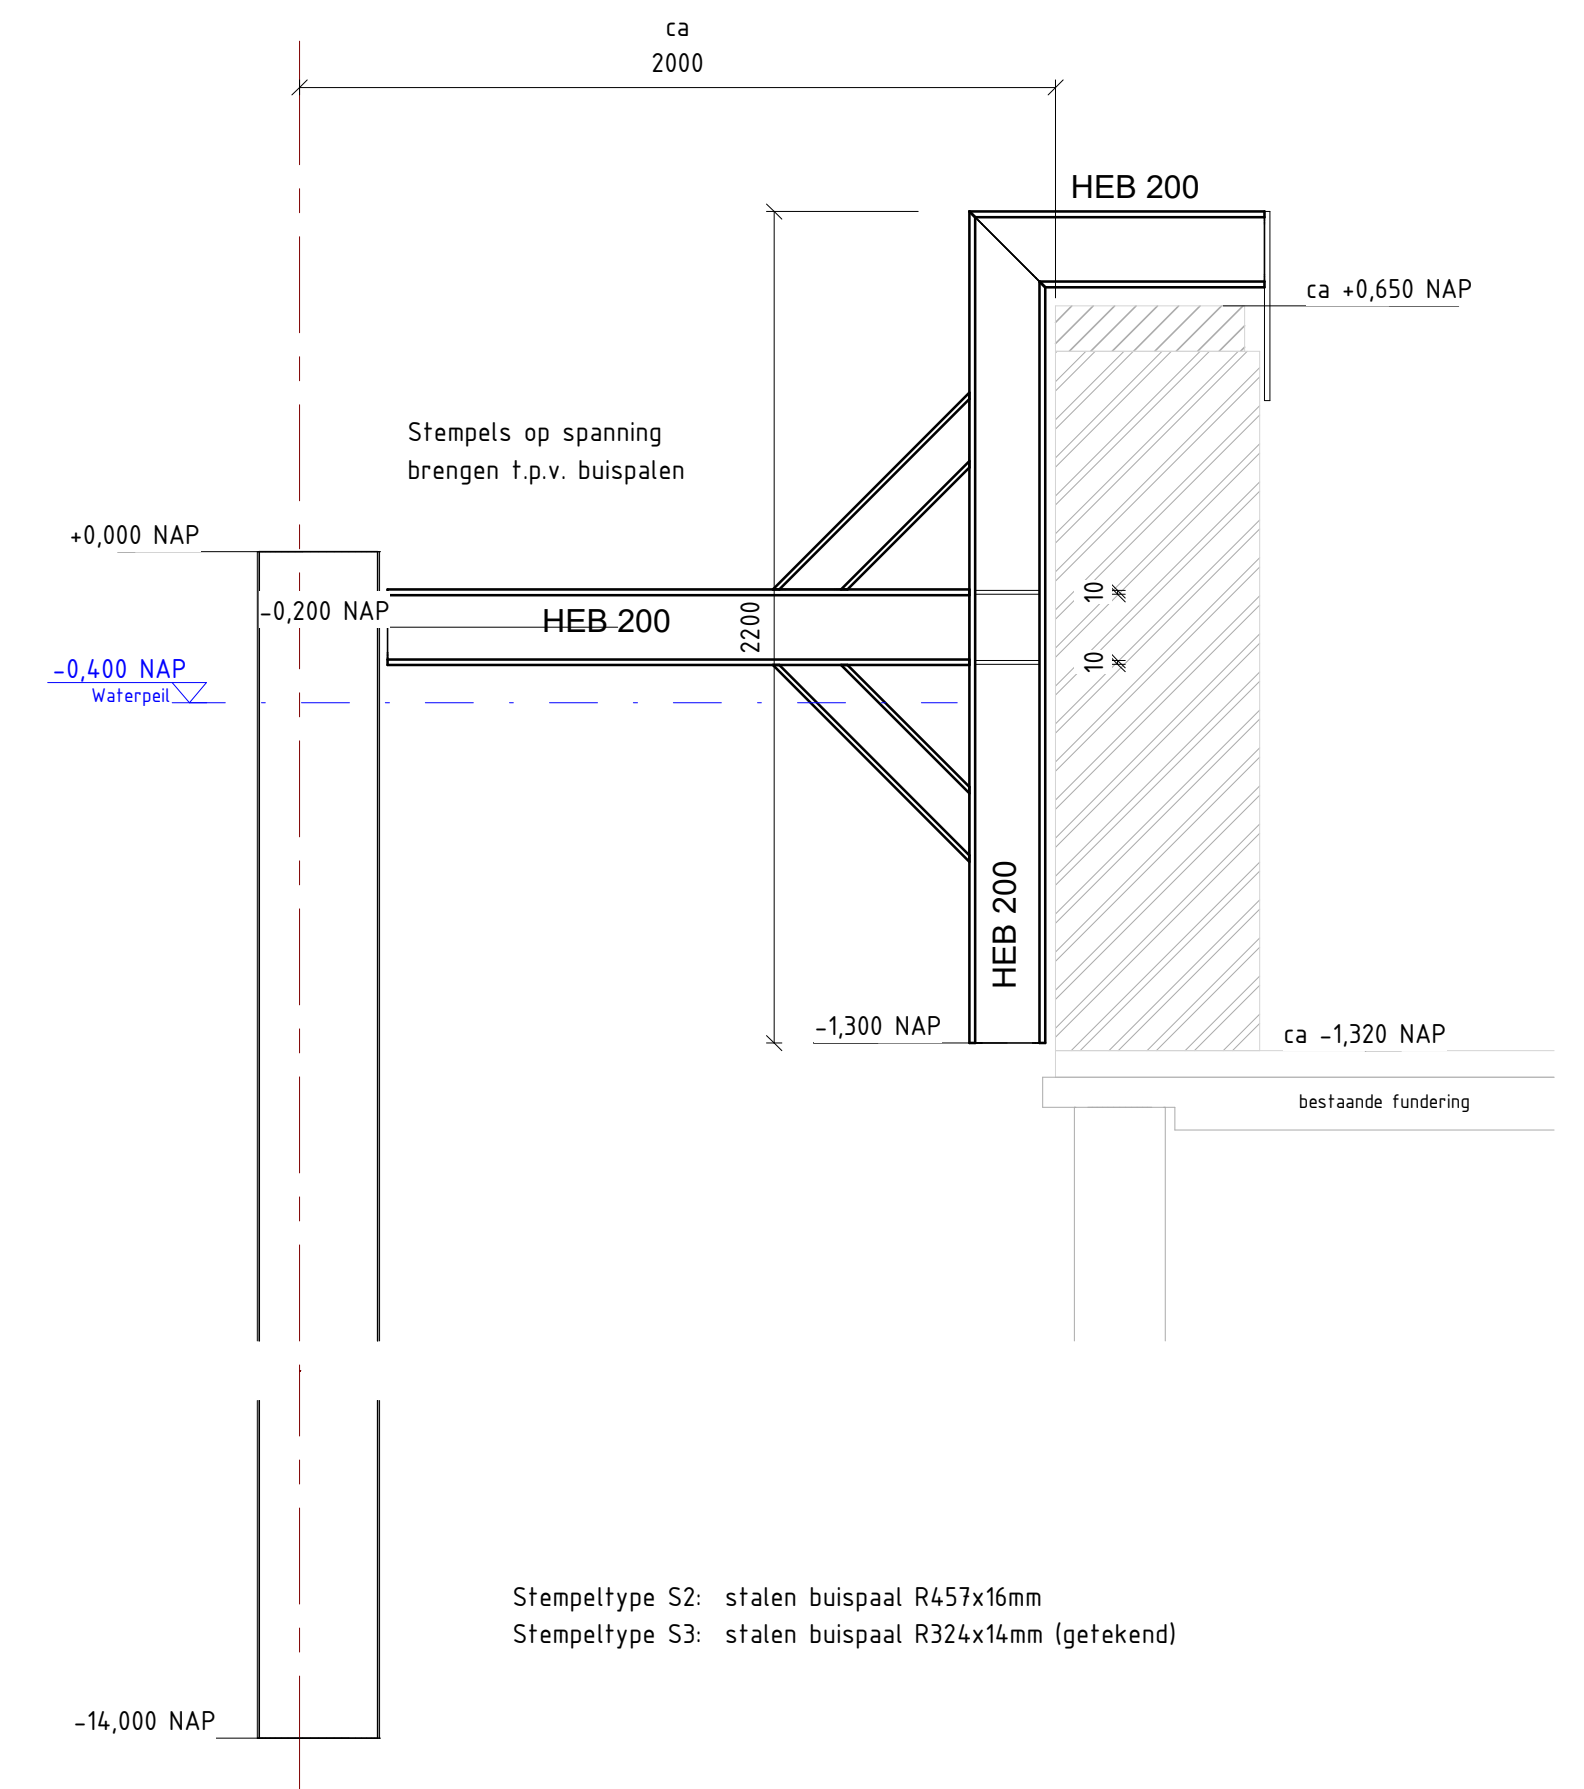

Stempelconstructie S2+S3 tpv Rak 4

Schaal: 1 : 20

Staalkwaliteiten

- Volgens opgave rapport Gemeente Amsterdam/Max Bügl:
- Damwand AZ 18-700 S240
 - Buispaal R456x16 S355
 - Buispaal R324x14 S235
 - Stempels HEB200 S235
 - Lassen uitvoeren met een keeldoorsnede van a=5mm, rondom aflassen tenzij anders aangegeven

00. Ausgangspunkten

- Video visuele onderwaterinspectie en bijbehorende inmeting palen (alleen palen ingemeten t.p.v. kademuur), datum inspectie 07-02-20
- Rapport Gemeente Amsterdam/Max Bögl : VZS-000392_A_Definitief, datum 12-02-2020

1	RK	20-02-2020	VO tekening
0	RK	18-02-2020	Ter acceptie
Wijz. nr.	Geleekend	Datum	Omschrijving



Sophia Engineering

BOUW & INFRA

Westfriedsiedijk 103, 1749 CS Wamnenhuizen
tel: 0226-390011

www.sophia-engineering.nl
info@sophia-engineering.nl


Opdrachtgever : K_Dekker bouw & infra

Project : Herinrichting Vijzelstraat te Amsterdam

Onderdeel : Herengracht - Tijdelijke ondersteuningsconstructie kademuur

: Principe stempelconstructies

:

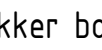Geleekend	RK	Paraaf : 	Datum : 20-02-2020	Schaal:	Formaat: A1	
Gecontroleerd:	PK	Paraaf : 	Werknummer:	Ontwerpfase:	Tekeningnummer:	Revisie:
Vrijgegeven	MS	Paraaf : 	19.023.00	VO	012	1

Deze tekening is eigendom van Sophia Engineering B.V. Gebruik naar toelating met name van tekeningen worden gepubliceerd, gebruikt of aan derden her uitgegeven worden vergoed. Sophia Engineering B.V. is de gemachtigde verantwoordelijke voor alle rechten van intellectuele eigendom die voortvloeien uit deze tekening.