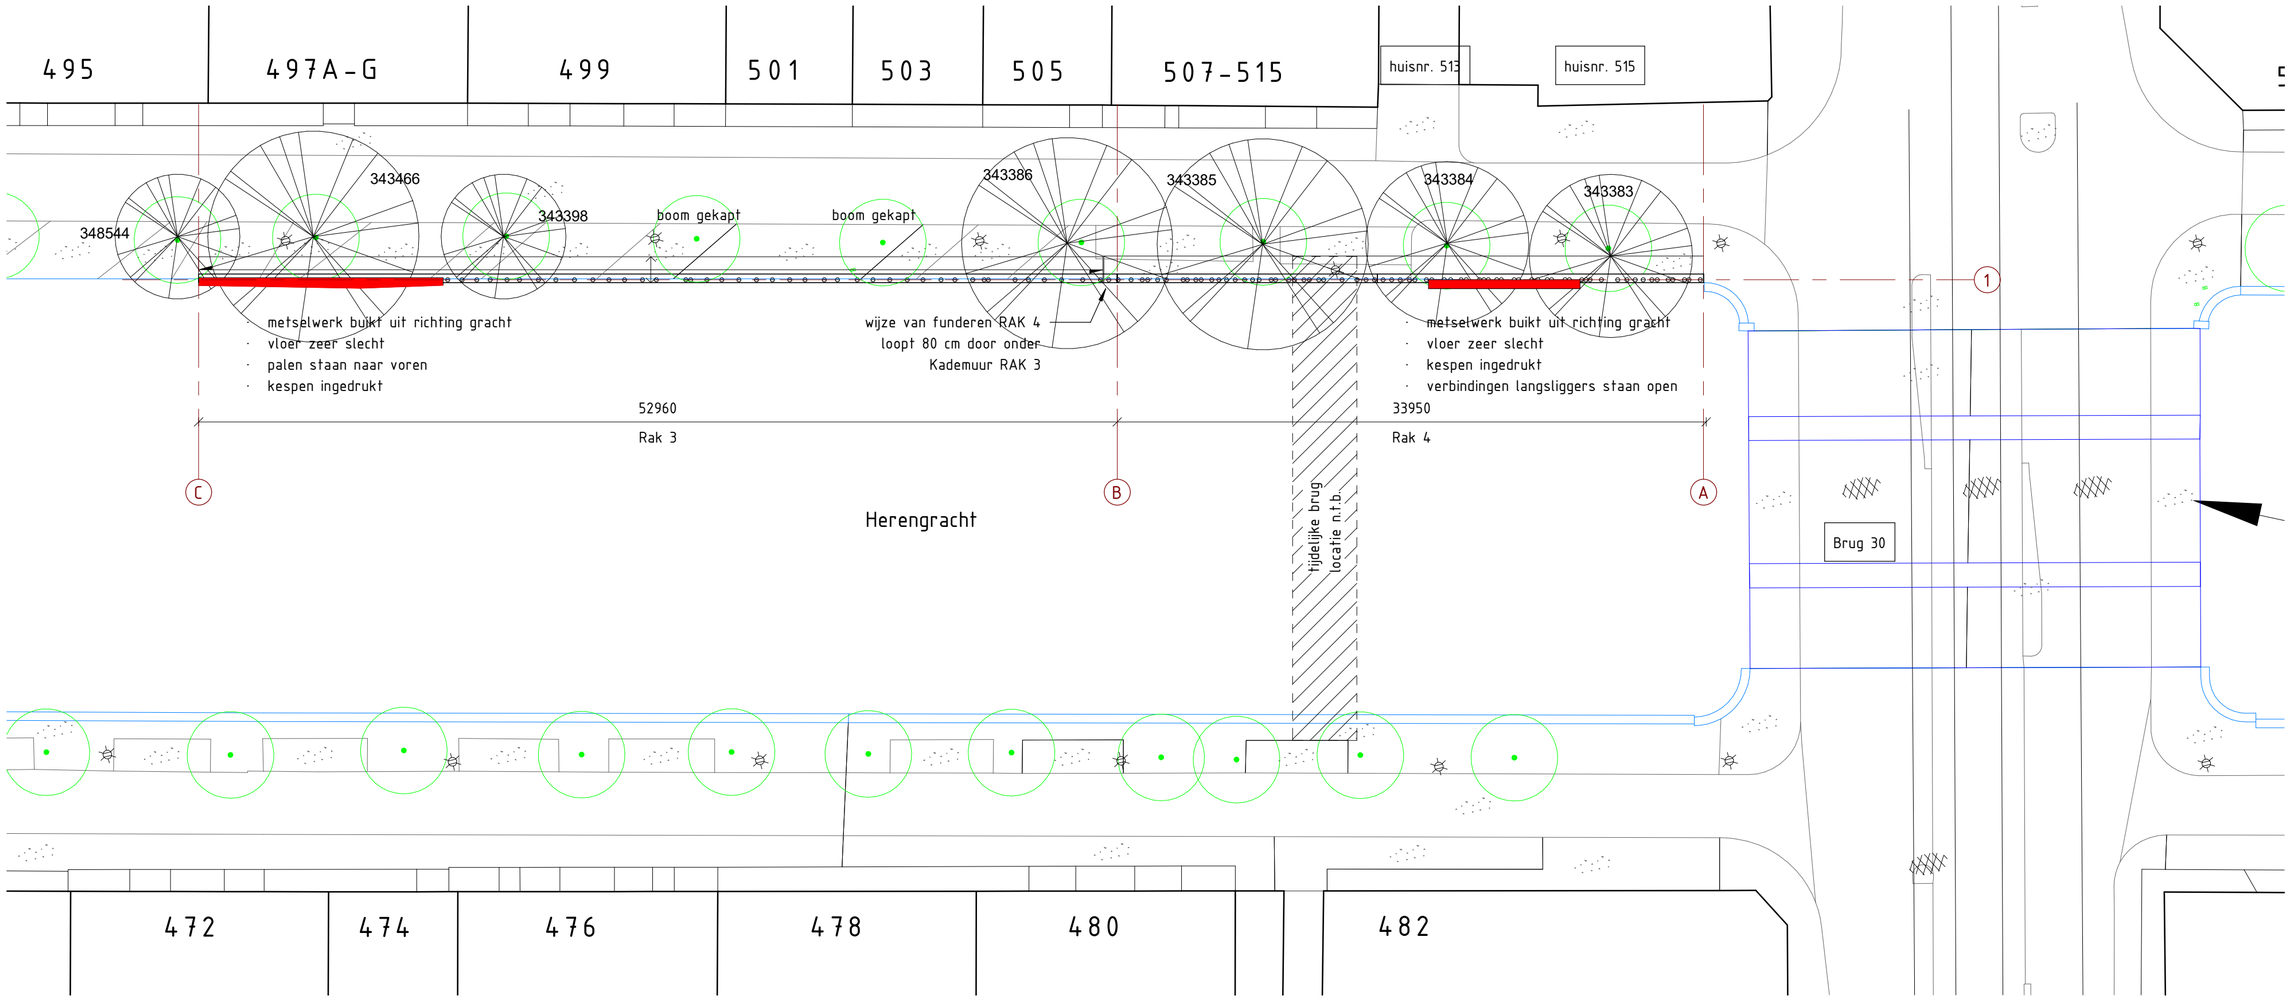

Overzicht Rak 3+4

Schaal: 1 : 250

00. Uitgangspunten

- Video visuele onderwaterinspectie en bijbehorende inmeting palen (alleen palen ingemeten t.p.v. kademuur), datum inspectie 07-02-20
- Rapport Gemeente Amsterdam/Max Bögl :VZS-000392_A_Definitief, datum 12-02-2020

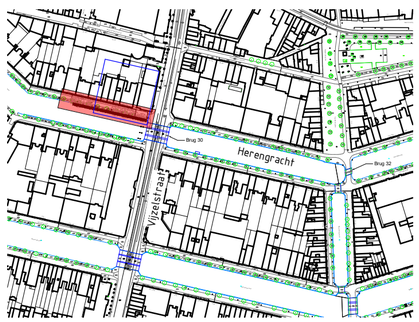

Situatie

Schaal: 1 : 5000

Wijz. nr.	Getekend	Datum	Omschrijving
0	RK	20-02-2020	Verwerking inmeetgegevens duikinspectie

Sophia Engineering
BOUW & INFRA

Westfriesedijk 103, 1749 CS Warmenhuizen
tel: 0226-390011

www.sophia-engineering.nl
info@sophia-engineering.nl

Opdrachtgever : K_Dekker bouw & infra
Project : Herinrichting Vijzelstraat te Amsterdam
Onderdeel : Inspectie kademuur Rak 3+4 Herengracht Amsterdam
: Overzicht plattegrond en aanzicht
:

Getekend : RK	Paraaf	Datum: 20-02-2020	Schaal:	Formaat: A2	
Gecontroleerd: PK	Paraaf :	Werknummer: 19.023.00	Ontwerpfase: UO	Tekeningnummer: 101	Revisie: 0
Vrijgegeven : MS	Paraaf :				

Deze tekening is eigendom van Sophia Engineering B.V. Zonder haar toestemming mag niets van deze tekening worden gecopieerd, gebruikt of aan derden ter inzage worden gegeven.
Sophia Engineering B.V. is op generlei wijze verantwoordelijk voor ongeautoriseerde (digitale) bestanden c.q. tekeningen.