




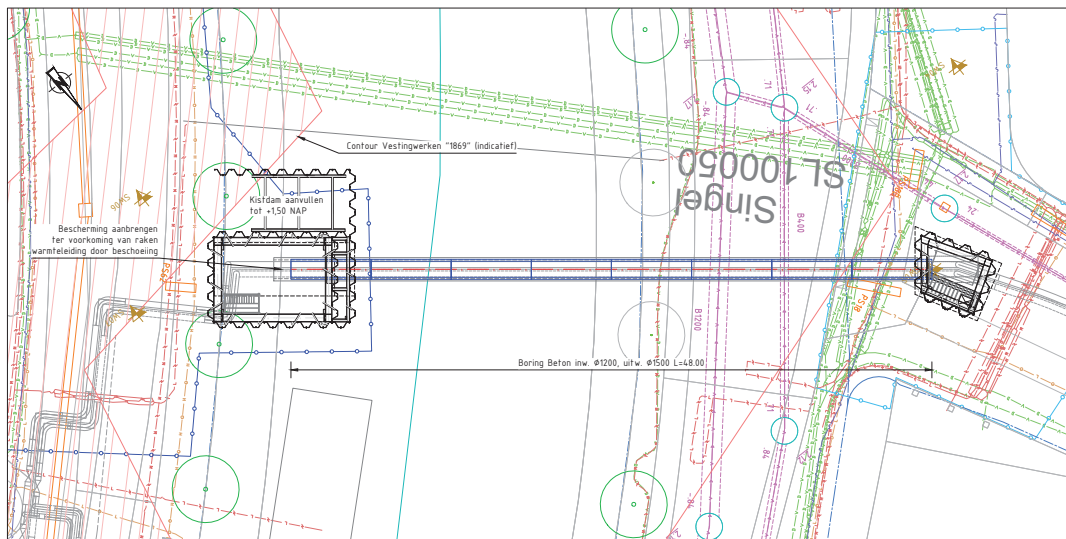


Situatie boring
Schaal 1:200

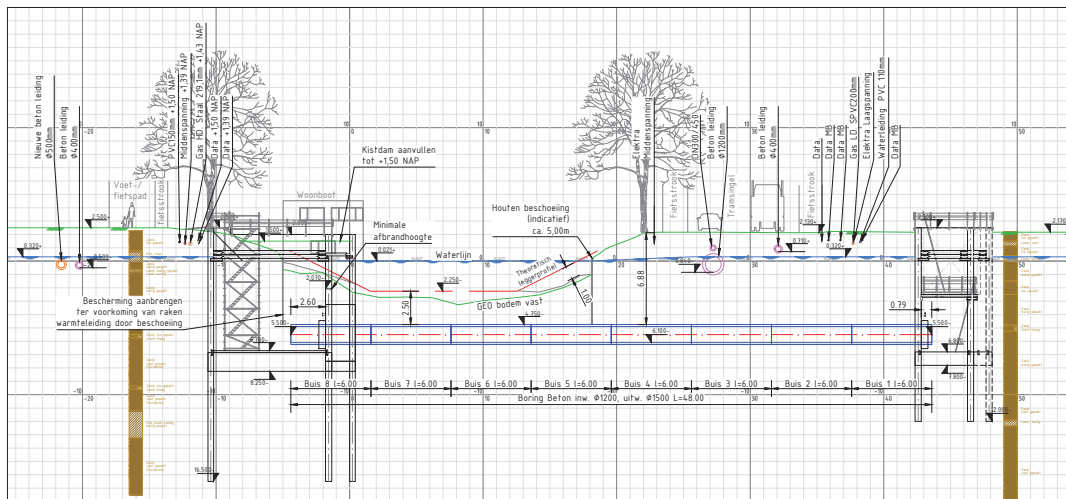


Doorsnede
Schaal 1:200

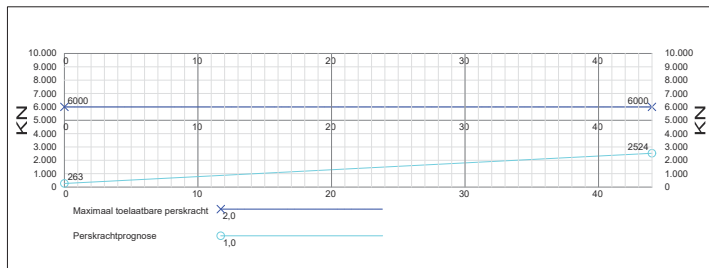


Perskrachtprognose

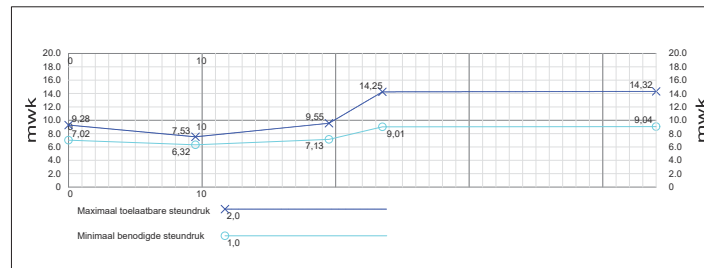


Steundrukprognose

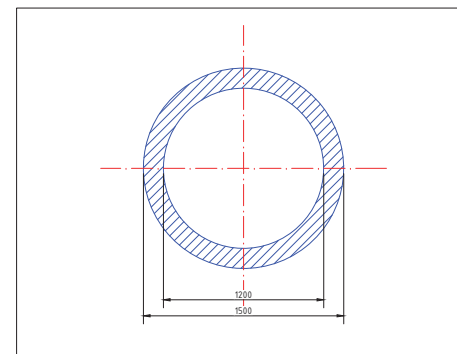

Boorbuis
Schaal 1:20

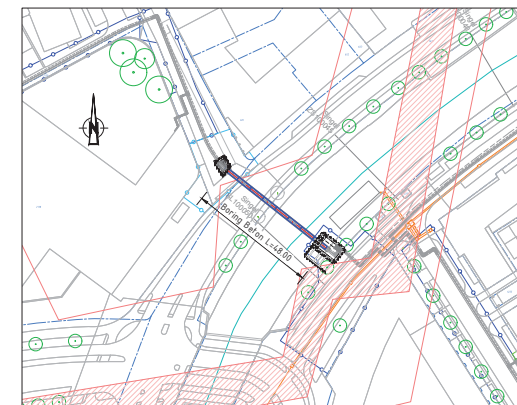

Situatie
Schaal 1:1000

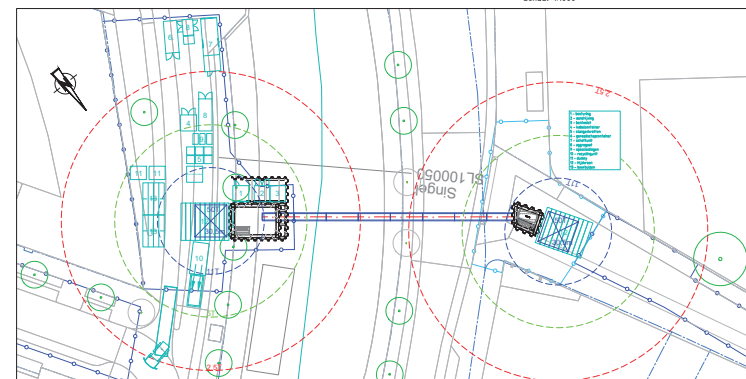

Werktrein Pers- en Ontvangkuip
Schaal 1:500

LEGENDA KABELS & LEIDINGEN

	Data/transport
	Laagspanning
	Middenspanning
	Hoogspanning
	Gastleiding-Gasunie
	Gastleiding-Hd
	Gastleiding-Ld
	Gevaarlijk
	Petro-chemie
	Warmte leiding
	Drukriolering
	Vrijvervalriolering
	Water
	Overig
	Wees kabel/leiding
	Mantelbuis/zinker/boring
	Wees mantelbuis/zinker/boring

UITGANGSPUNTEN

- Bestaande kabels en leidingen op basis van KLIC-melding RS18039-XR-KLIC3
- Maatvoering in meters, tenzij anders aangegeven
- Massievlengte op basis van A/N
- Bijbehorende tekening:
 - RB-230-2200-TEK-GFT-002_v10 Damwandkuipen d.d. 05-03-2020
- Hardijns perzige : + 5,50 m NAP
- Hardijns ontvangzide : + 5,50 m NAP
- Helling : 0,0 mm/m = 0,0 %
- Laserinstelling : 0,0 %
- Overstijding vullen met Dämmer : WEL

1.0	05-03-2020	Definitief
0.3	26-02-2020	Ter bespreking gemeente
0.2	05-02-2020	Interne controle
0.1	05-02-2020	Definitief

Heijmans Infra B.V.
Boortechneken

Graafvelden 67
5248 JT Rosendaal

Postbus 418
5240 AK Rosendaal

T +31 (0)73 543 66 11
F +31 (0)73 543 66 12

Documentvoort Tekenning

Projectnummer G.009085

Schaal Divers, zie tekening

Fijnmaat

W. Bladen, Stad nr.

Gedat.

Takeningsnummer RB-230-2200-TEK-GFT-001

Version 1.0

heijmans

Ennatuurlijk Ring Breda
Gesloten frontboring onder de Singel
Boortekening