


- Legenda**
- Nieuw te graven tracé (30cm breed)
 - Toegevoegd nieuw te graven tracé (30cm breed)
 - Asfalt Zagen
 - Gestuurde boring
 - Boogzinker / Boogboring
 - Persing / raketboring
 - Oegraven boogzinker
 - Bestaande buis
 - Waterschappen grens
 - Huisaansluiting HomeConnect (contract MBG)
 - Huisaansluiting HomePassed (geen contract MBG, binnen graaftracé)
 - Huisaansluiting HomePrepared (geen contract MBG, buiten graaftracé)

Kruisingen van asfalt zullen indien mogelijk door middel van persingen of raket gemaakt worden. Indien er geen persing mogelijk is wordt in overleg een andere optie toegepast.

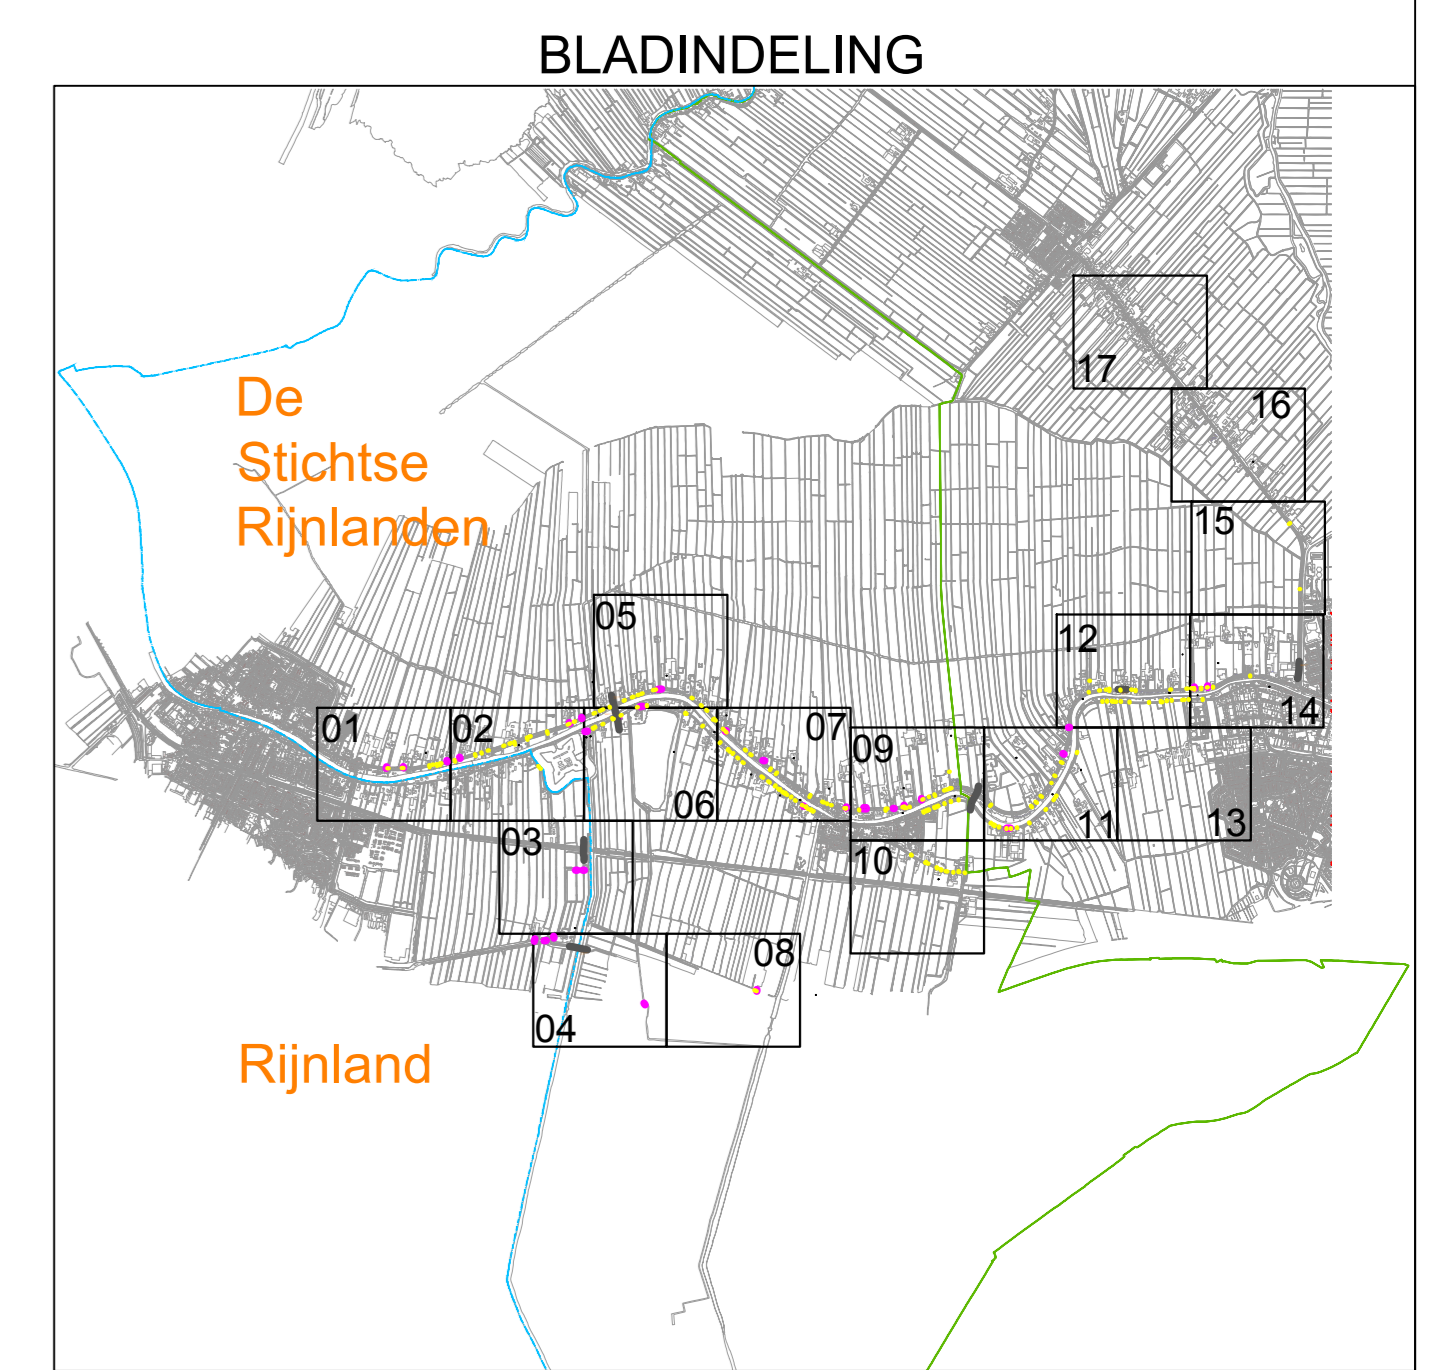

Verkeersmaatregelen worden uitgevoerd conform de richtlijnen CROW publicatie 96.8

Wijk:	1.0	Door:	1	Omrichting van de weg:		Wijk:	Datum geïmplementeerd:	
			2					
			3					
			4					

	Projectomschrijving:	De Groene Hart	Getekend door:	JK	Datum:	28-01-2020
	Projectnaam:	FDH Groene Hart	Firmaal:	AD	Schaal:	1:1000
	District:	BDG-01	Project:	Sprek	Projectnummer:	19224
	Organisatie:	WoonDen	Project:	opdrachtgever	Type tekening:	VERGUNNING
Overige:	VERGUNNINGSTEKENING					
19224-020-VE004-11						