


Gestuurde boringen worden in een aparte vergunning aangevraagd

- Legenda**
- Nieuw te graven tracé (30cm breed)
  - Toegevoegd nieuw te graven tracé (30cm breed)
  - Asphalt Zagen
  - Gestuurde boring
  - Boogzinker / Boogboring
  - Persing / raketboring
  - Oligraven boogzinker
  - Bestaande buis
  - Waterschappen grens
  - Huisaansluiting HomeConnect (contract MBG)
  - Huisaansluiting HomePassed (geen contract MBG, binnen graaftracé)
  - Huisaansluiting HomePrepared (geen contract MBG, buiten graaftracé)

Kruisingen van asphalt zullen indien mogelijk door middel van persingen of raket gemaakt worden. Indien er geen persing mogelijk is wordt in overleg een andere optie toegepast.

# 14

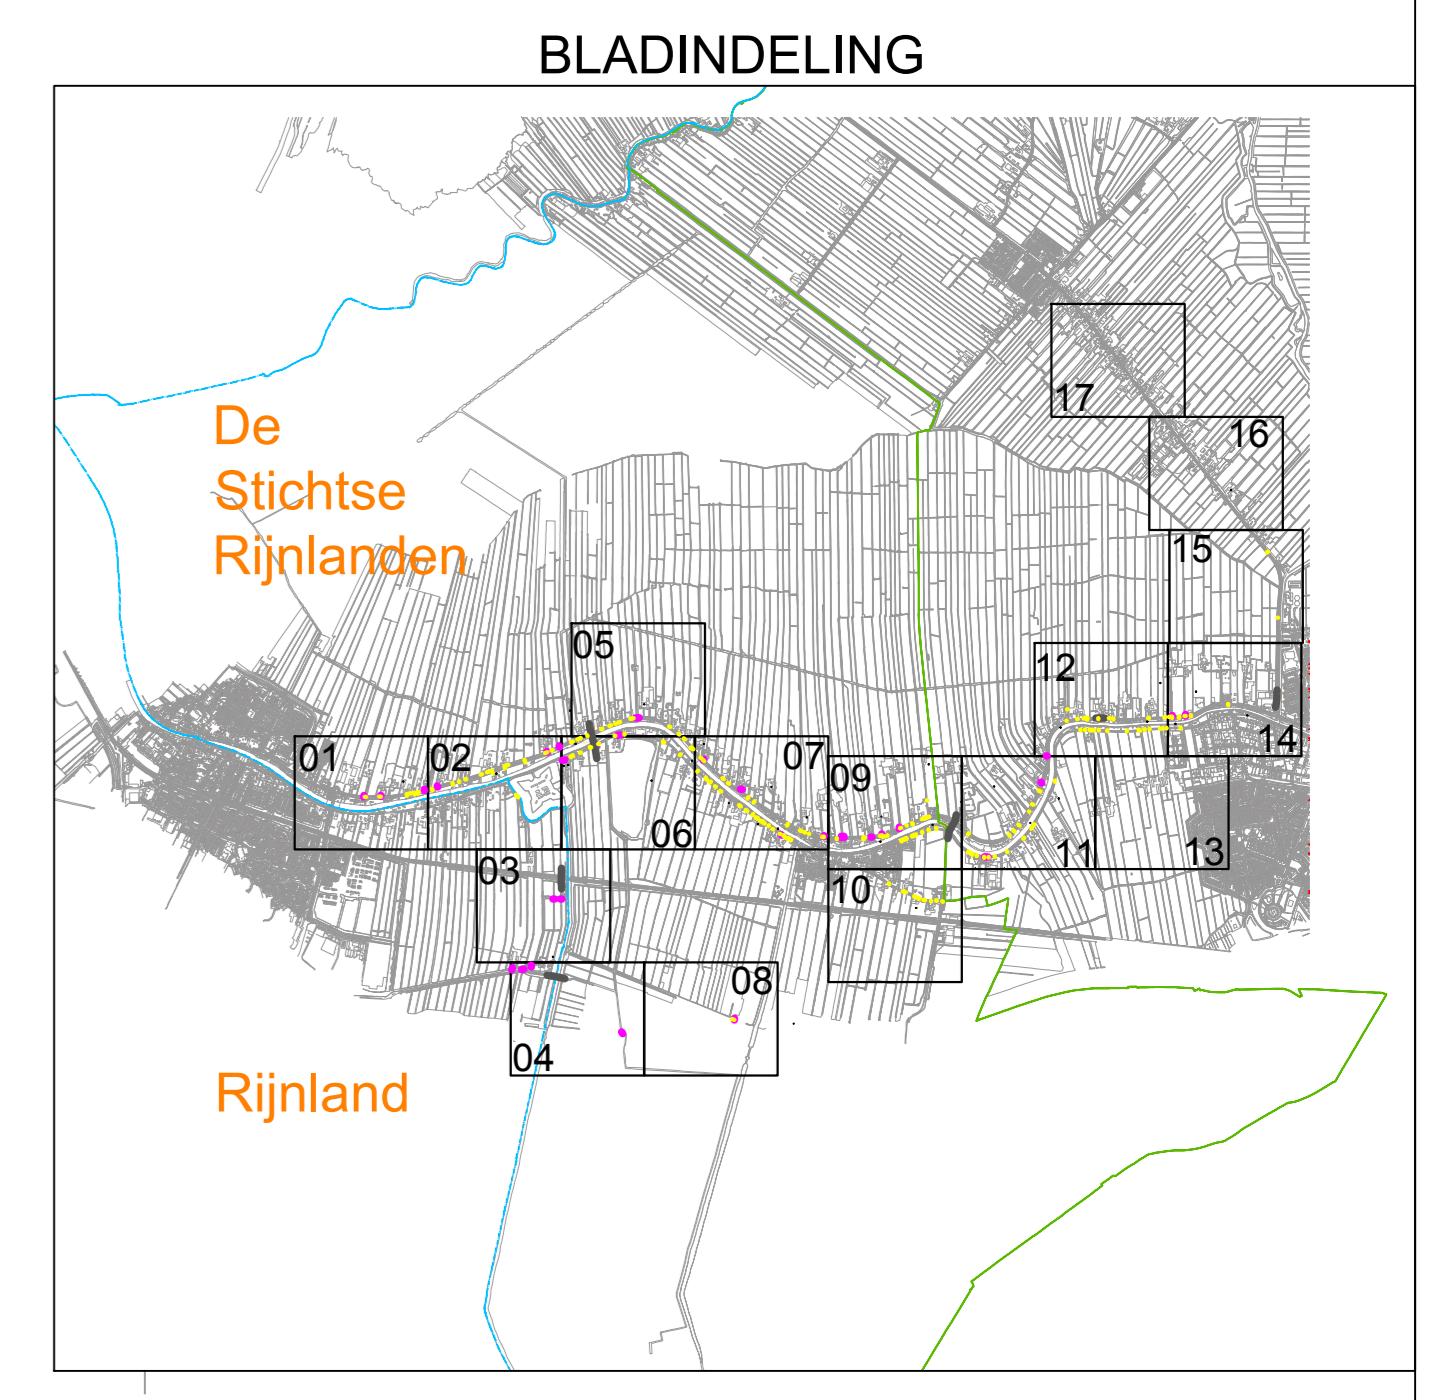

Verkeersmaatregelen worden uitgevoerd conform de richtlijnen CROW publicatie 96 B

Wijk	Door	Omschrijving van de wijziging	Wijk	Datum	Datum goedkeuring
1.0	1				
	2				
	3				
	4				

**spitters**

Projectomschrijving	Projectaansluiting	Projectnummer	Projecttype
Projectaansluiting	BDG-01	19224	VERGUNNING
Organisatie	Wijkwachten		
Overige	VERGUNNINGSTEKENING		

19224-020-VE004-14

V:\2019\2019224-020-VE004-14\WERKEN\HEI GROENE HART\2020\20-020-01\88 VERGUNNINGEN\01 AANVRAAG INSTEMMING\BESLUITDE STICHTSE RIJNLANDEN\01\224-020-VE004-14\DWG