


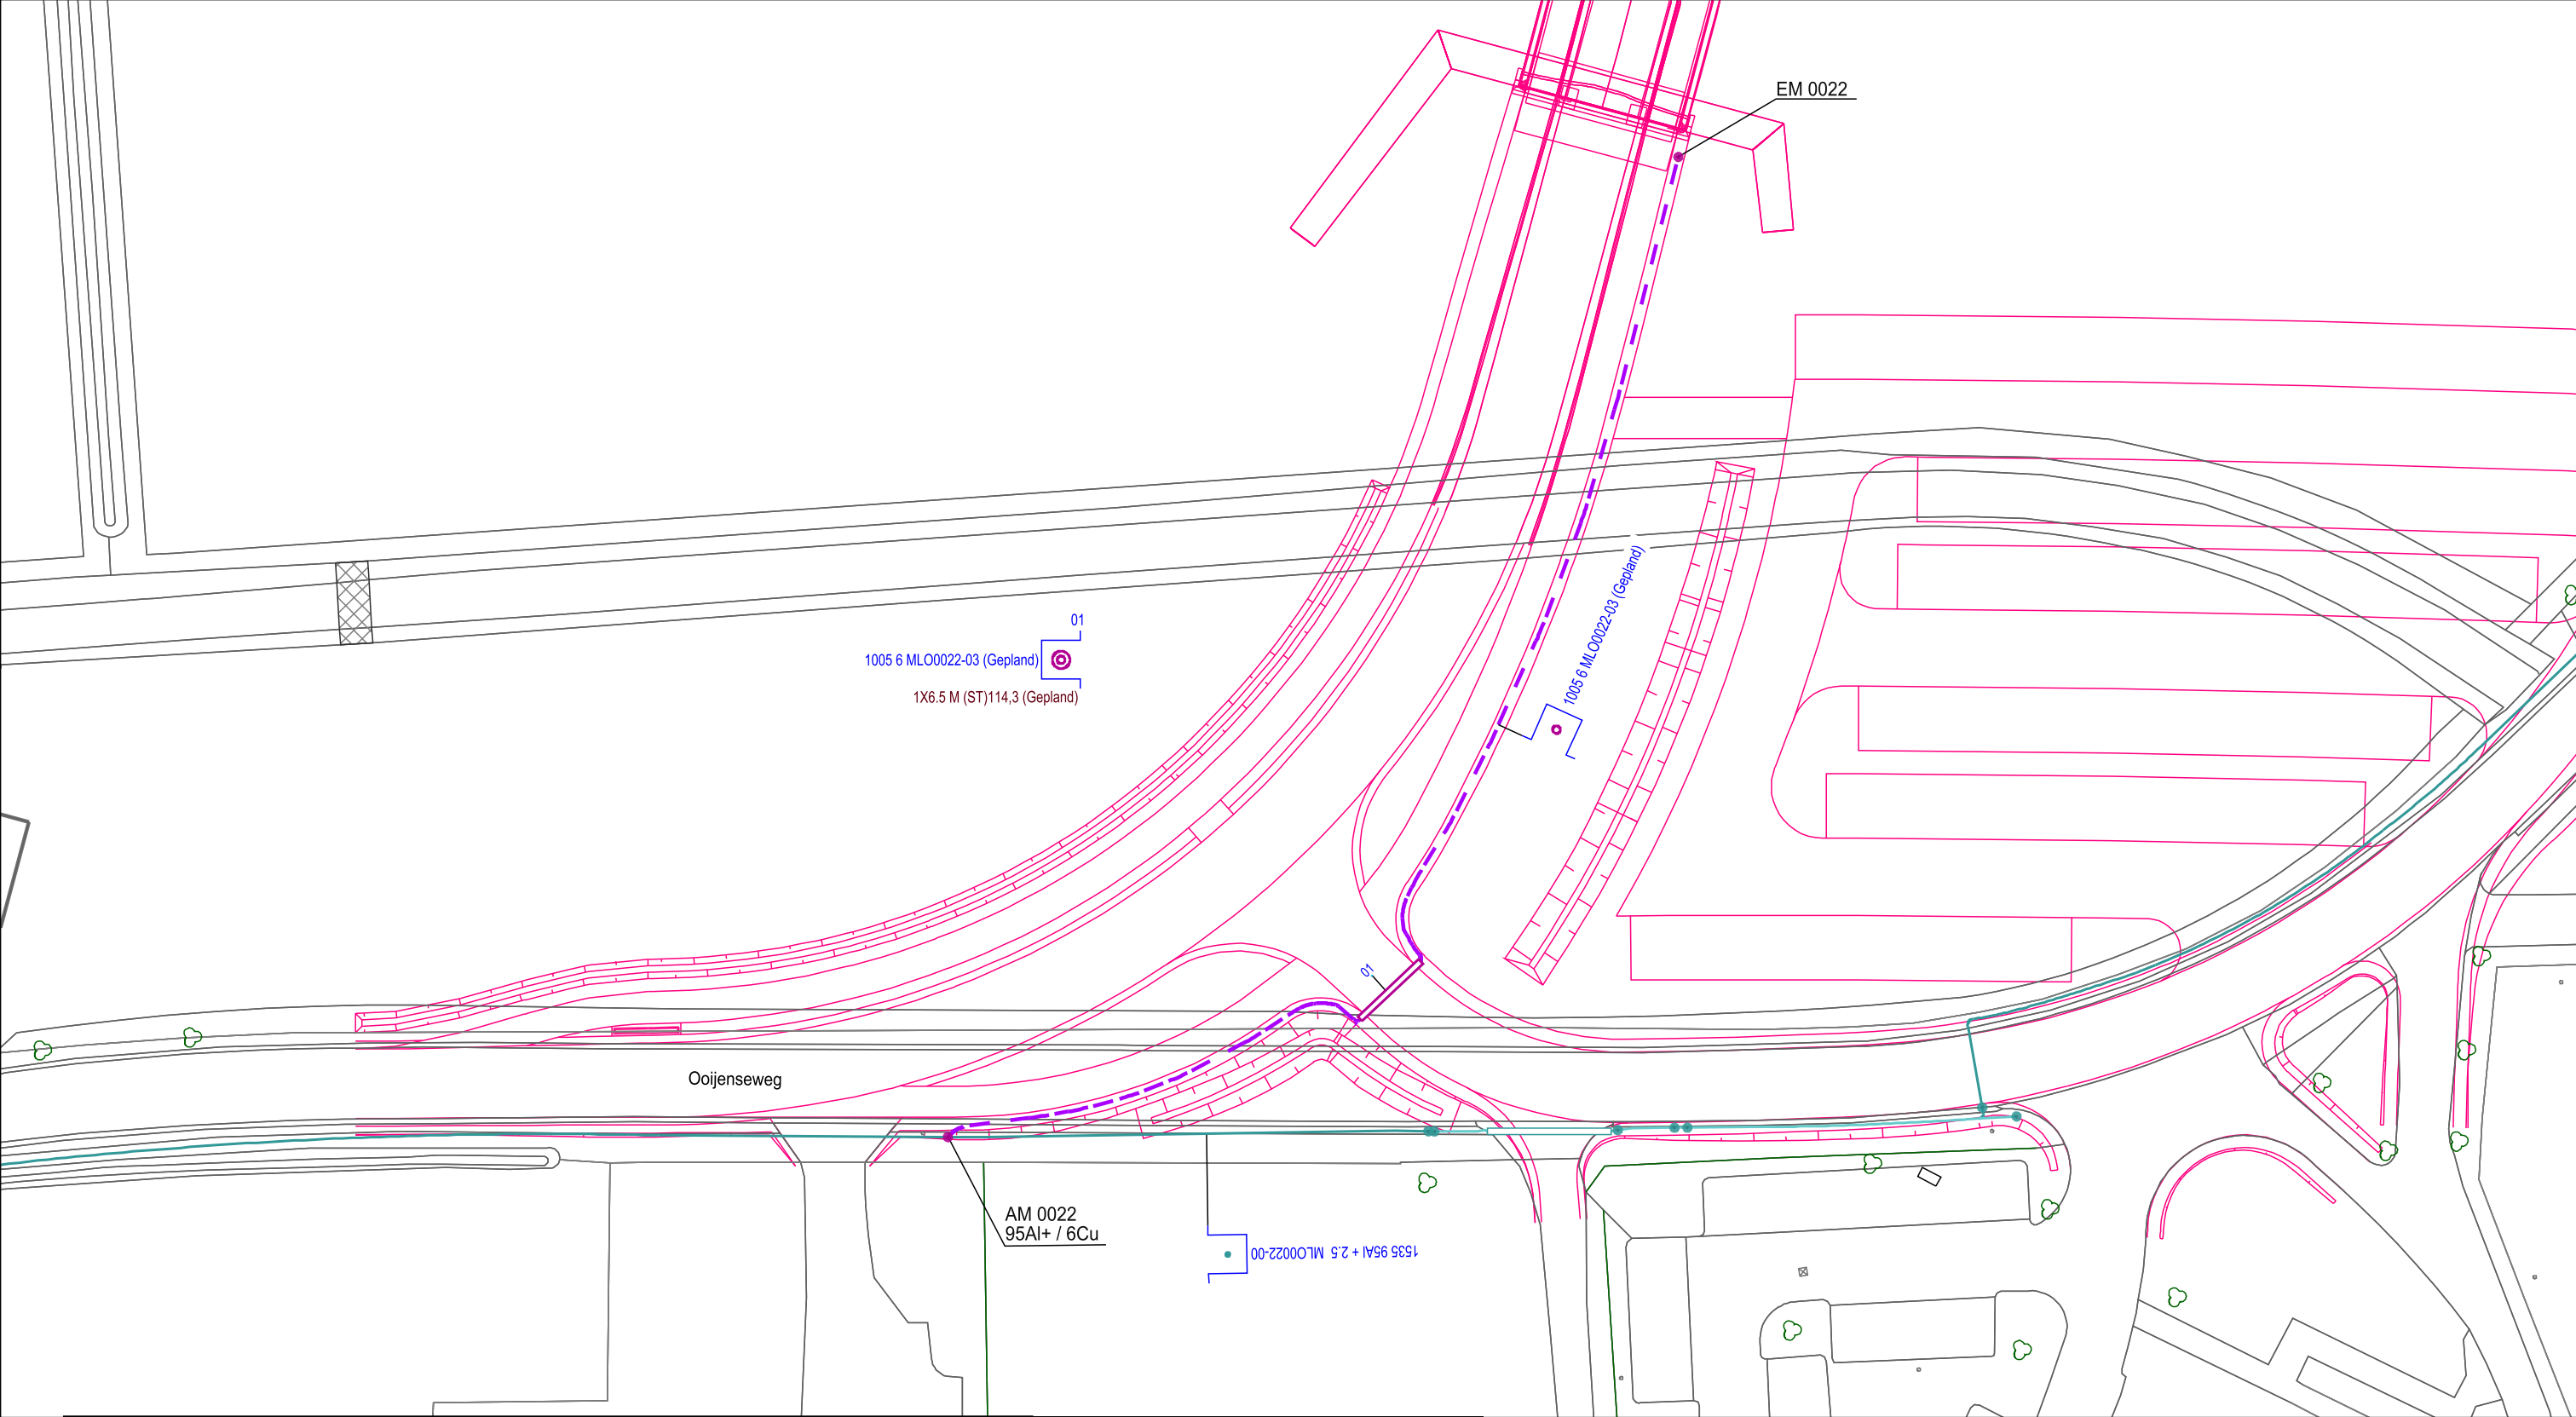

KABEL-KODERING		GEUL-STATUS		symbool	omschrijving	Omschrijving : VENRAY, BLITTERSWIJK, Ooijenesweg Netuitbreiding OV						SAP netwerkplan : 30141193	
KODE	VERKLARING	SYMBOOL	OMSCHRIJVING			Status : Projecttekening aangemaakt						SAP projectdefinitie : M.11572	
1005	4x6.000 Cu VO-YMvKasmb		definitief ligging bekend		Kabel - in bedrijf	2040-39375	2045-39375	2050-39375	2055-39375	2060-39375	2065-39375	Synfrnummer : N.v.t.	
1535	4x95.00 Al + 4x2.500 Cu VMvKhas		digitaal ingemeten		Kabel - gepland		2045-39350	2050-39350	2055-39350		2065-39350	Ontwerp door : G v Dalen	
			gepland			2040-39325	2045-39325	2050-39325	2055-39325	2060-39325		Tekening nr. : M11572 Deel 2	
						2040-39300	2045-39300	2050-39300		2060-39300		Projecttek. Aangem. : 29/10/2019	
						2040-39275	2045-39275	2050-39275	2055-39275	2060-39275		Projecttek. Gewijzigd :	
							2045-39250	2050-39250	2055-39250	2060-39250		A3 Schaal: 1:500 Datum plot: 29/10/2019	
												Regio Limburg Afd. A, E & I Willem Alexanderweg 80 6222 NC Maastricht TEL.: 0900-1870	

