


Kerkstraat dwarsprofiel A - A

1:50 referentie +12.00

omschrijving							
afschot							trottoir 3,0%
breedte							2,70
totale breedte							
hoogte in meters t.o.v. NAP							+15,10
bestaande hoogte in meters t.o.v. NAP	+15,24	+15,30	+15,26	+15,20	+15,12	+15,01	+14,66

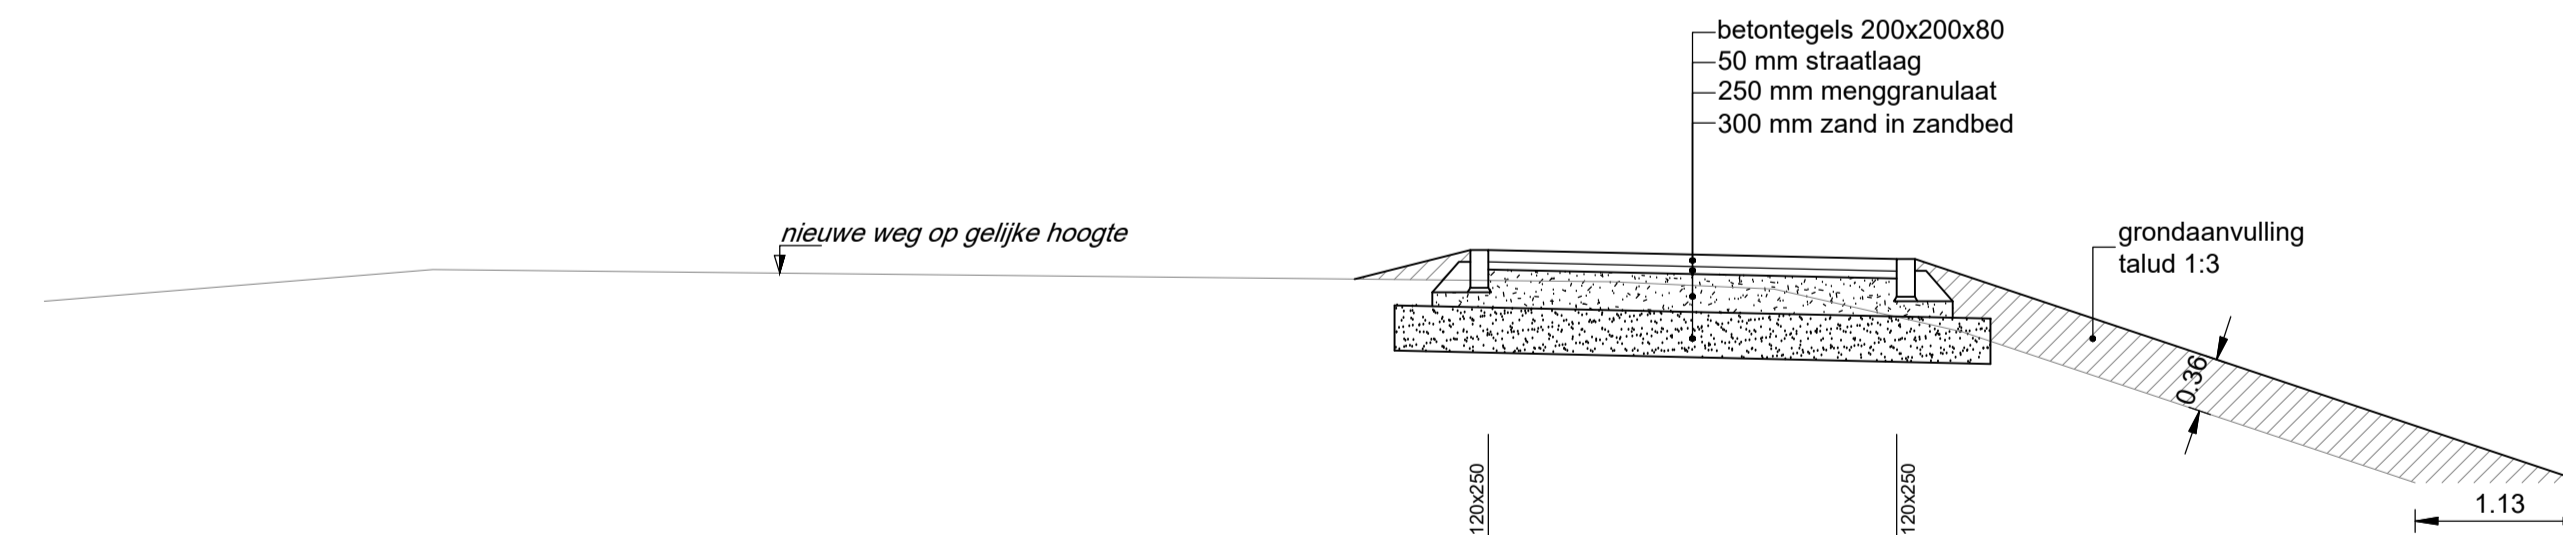


Kerkstraat dwarsprofiel B - B

1:50 referentie +12.00

omschrijving							
afschot							fietspad 2,0%
breedte							2,70
totale breedte							
hoogte in meters t.o.v. NAP							+14,06
bestaande hoogte in meters t.o.v. NAP	+13,78	+13,95	+13,91	+13,86	+13,86	+13,86	+14,12

- maten in meters, tenzij anders aangegeven
- hoogtematen in meters t.o.v. N.A.P.

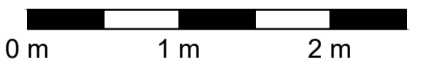

Wjz.	Omschrijving	Getekend	Vrijgave	Datum



gemeente Bergen aanpassing fietspad

Kerkstraat te Bergen
dwarsprofielen nieuwe situatie

Projectleider J. Coppelmans
 Indiëningsvorm rapporttekening
 Besteknummer -
 Datum 10-12-2019
 Bestandsnaam R01-1013-10a.dwg
 Getekend R. Hendriksen
 Gecontroleerd W. van Spijk
 Vrijgave J. Coppelmans

Afmetingen A1	Schaal 1:50	Projectnummer 1013-10	Tekening R01	Wijziging -
------------------	----------------	--------------------------	-----------------	----------------