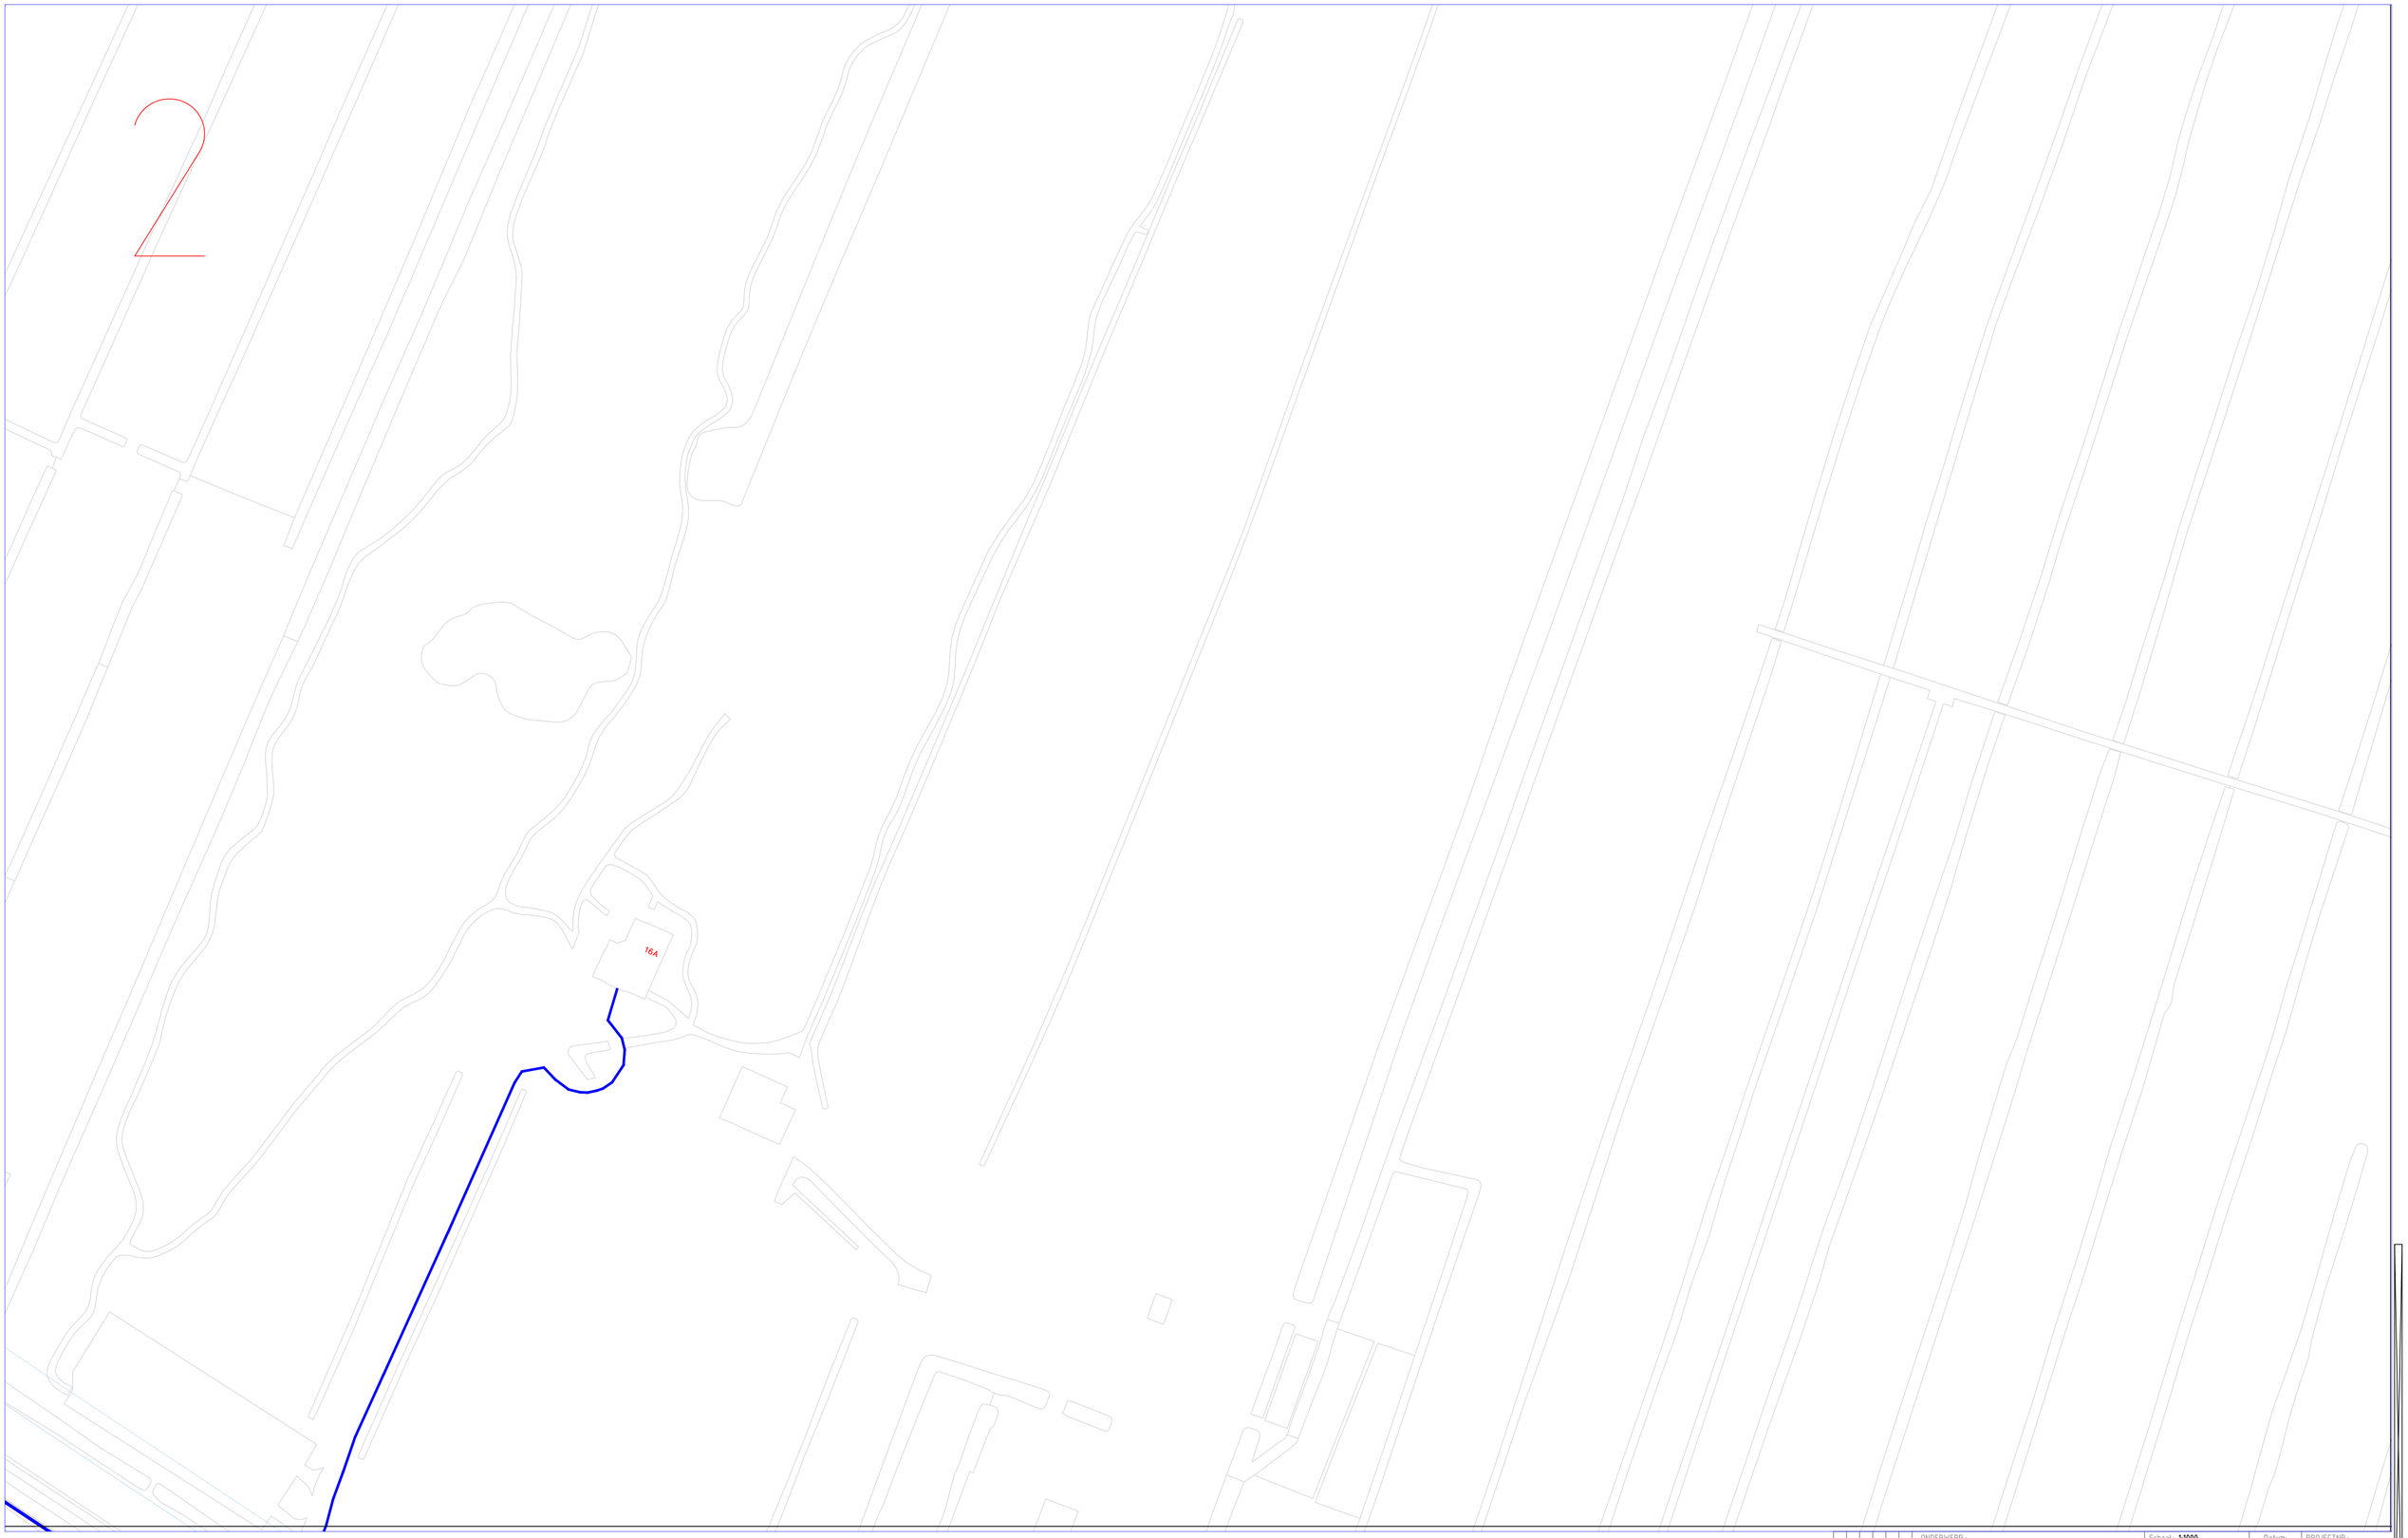

Legenda

- Tracé
- Gestuurde boring
- Persing
- Boogzinker
- Asfalt zagen
- EVP

Datum	Par.	Nr	Wijziging

ONDERWERP:
FttH Groene Hart
Gebied WNS-01
Vergunningstekening
Amstel Gooi en Vecht

Schaal: 1:1000		Datum:	PROJECTNR.:
Get.	A.Franken	07-11-2019	COP.00578.01.05
Gez.	V. van Giersbergen	07-11-2019	TEK.NR.:
Overname zonder schriftelijke toestemming niet geoorloofd Auteursrechten voorbehouden.		Formaat: A1	BLAD 2
			File:

bam infra
BAM Infra Telecom bv
ZWAMMERDAM MOLENSTRAAT 60
TEL.(0172)632121 FAX. (0172)632122