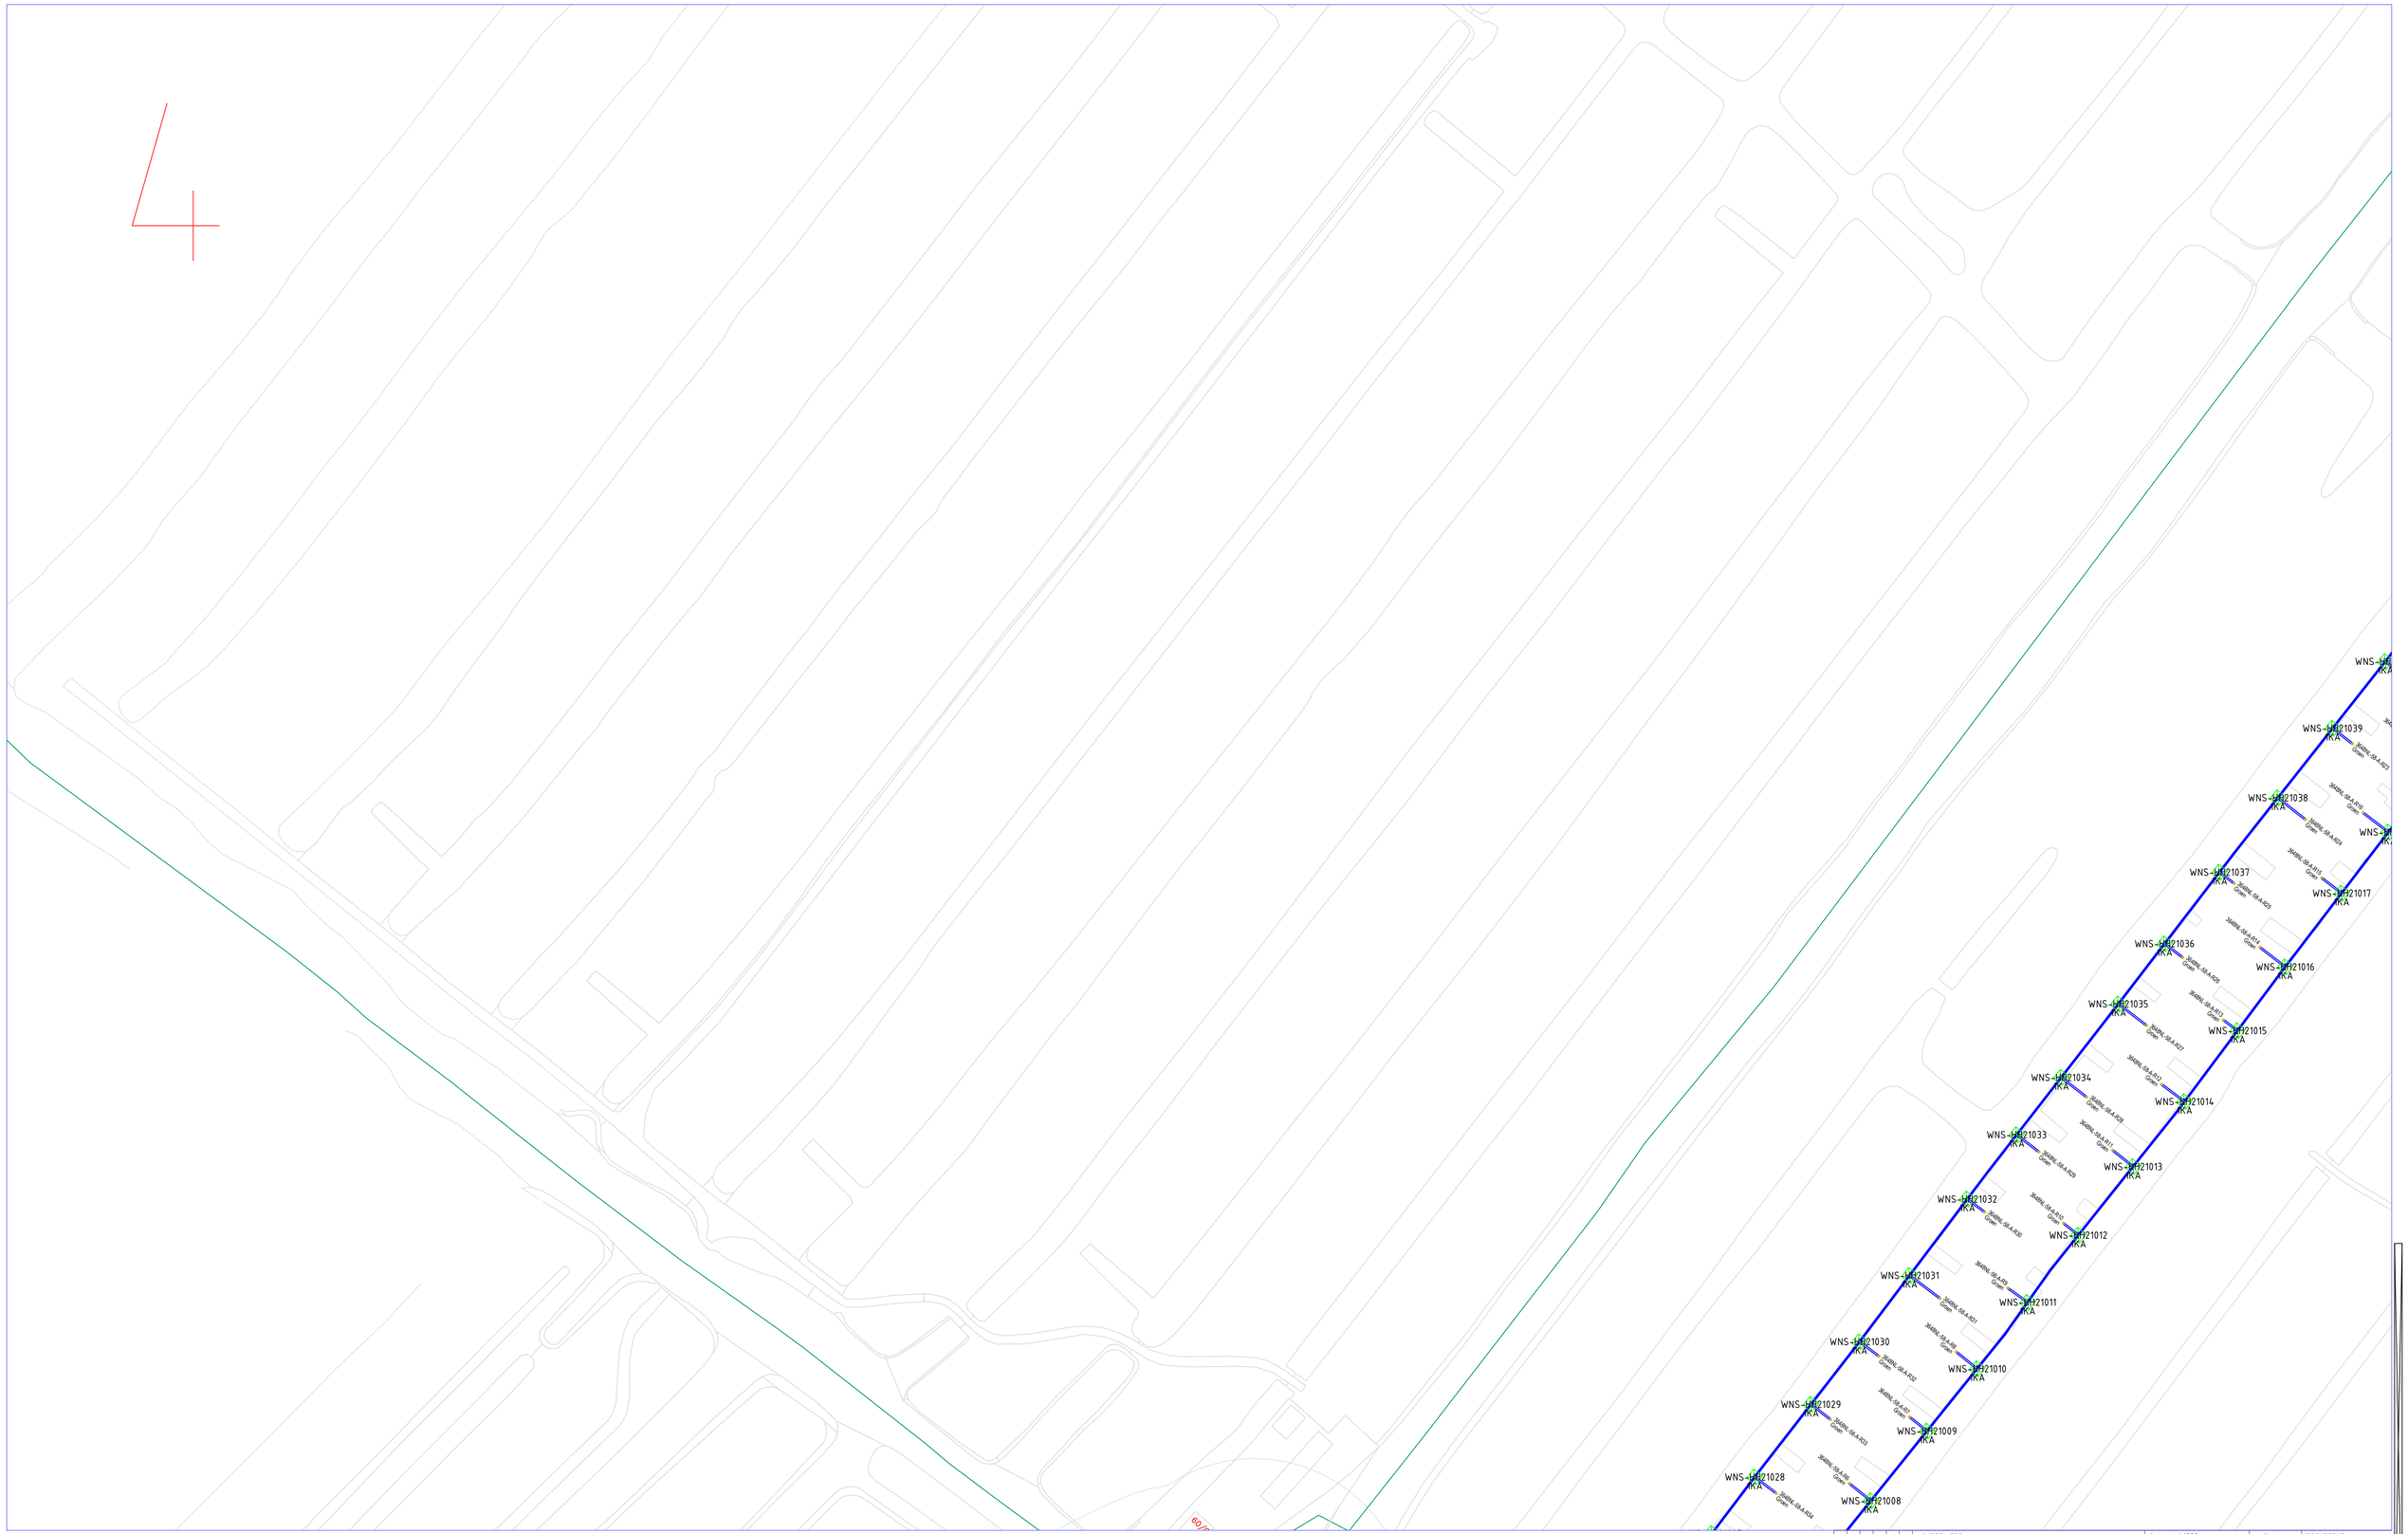

Legenda

- Tracé
- Gestuurde boring
- Persing
- Boogzinker
- Asfalt zagen
- EVP

Datum	Par.	Nr.	Wijziging

ONDERWERP :
FttH Groene Hart
Gebied WNS-01
Vergunningstekening
Amstel Gooi en Vecht

Schaal : 1:1000		Datum:	PROJECTNR.: COP.00578.01.05
Gef	A.Franken	07-11-2019	TEK.NR.:
Gez	V. van Giersbergen	07-11-2019	
Overname zonder schriftelijke toestemming niet geoorloofd Auteursrechten voorbehouden.		Formaat: A1	BLAD 4
			File:

bam infra
BAM Infra Telecom bv
ZWAMMERDAM MOLENSTRAAT 60
TEL.(0172)632121 FAX. (0172)632122