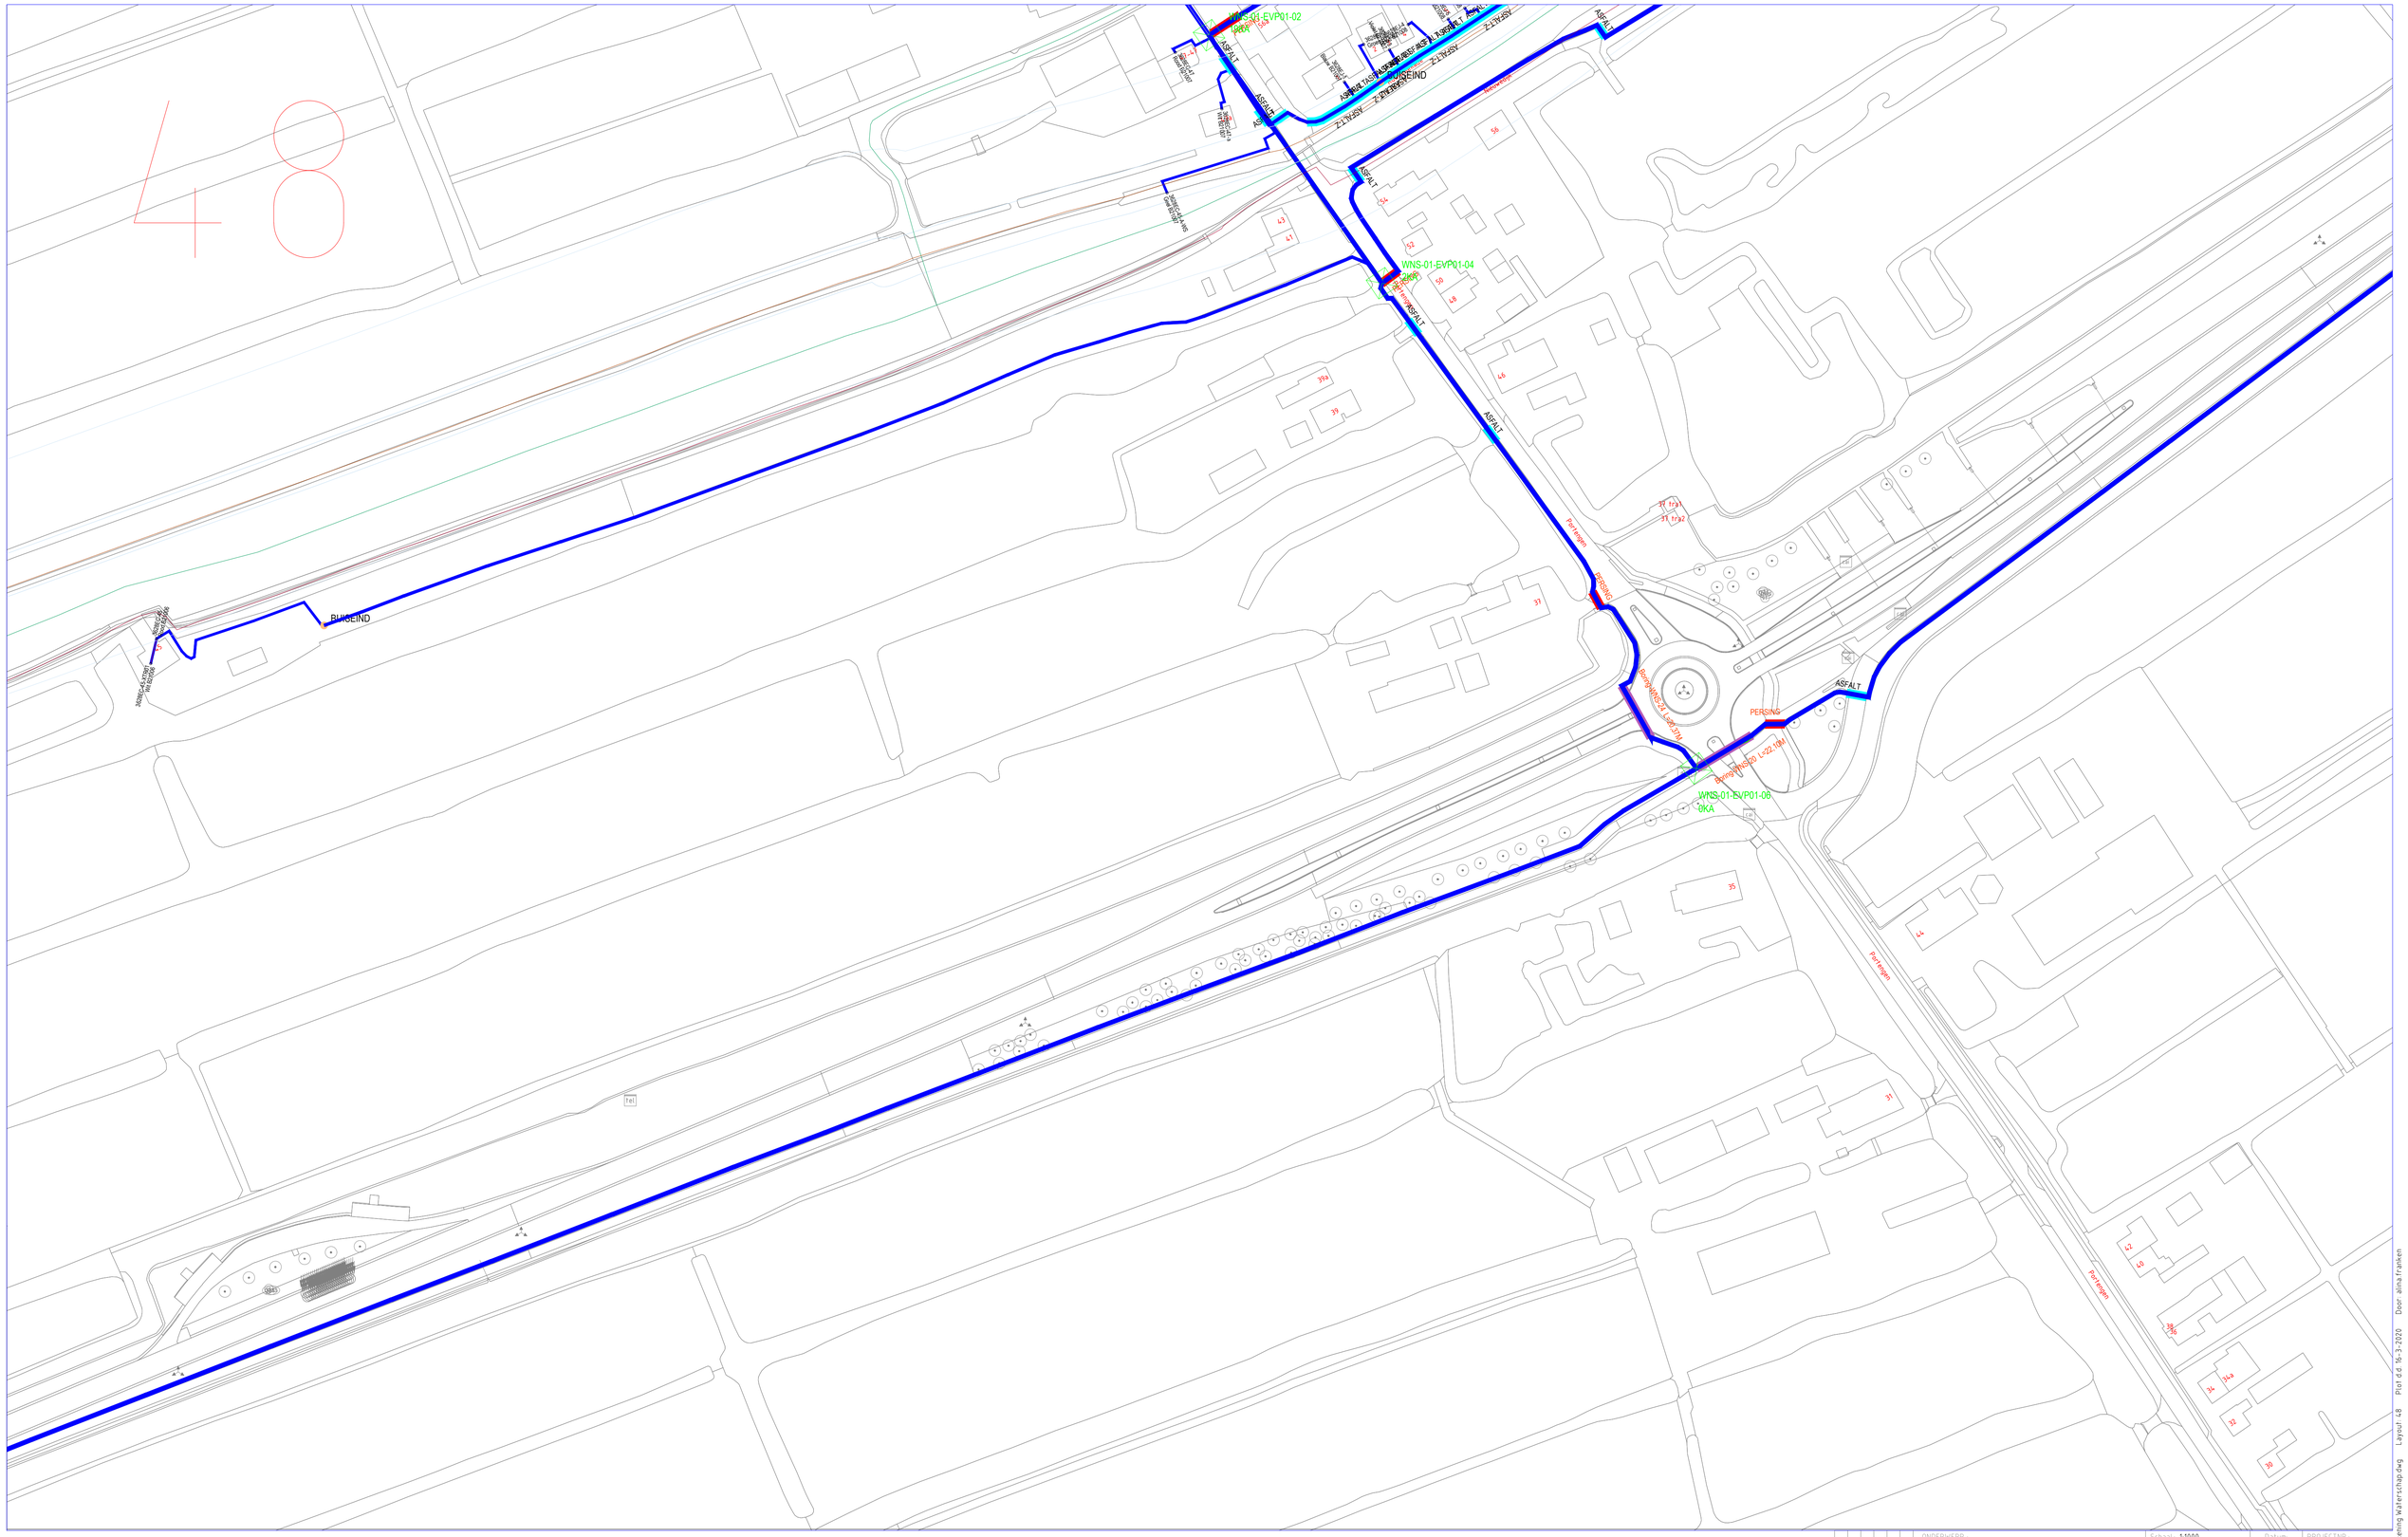
48
WNS-01-EVP01-02
0KA
BUIGEIND
ASFALT
WNS-01-EVP01-04
0KA
PERSING
Boring WNS-01 L-22-1(04)
Boring WNS-01 L-22-1(06)
WNS-01-EVP01-06
0KA
Fietspad
Fietspad
Fiet
Gebouw
Gebouw
Gebouw