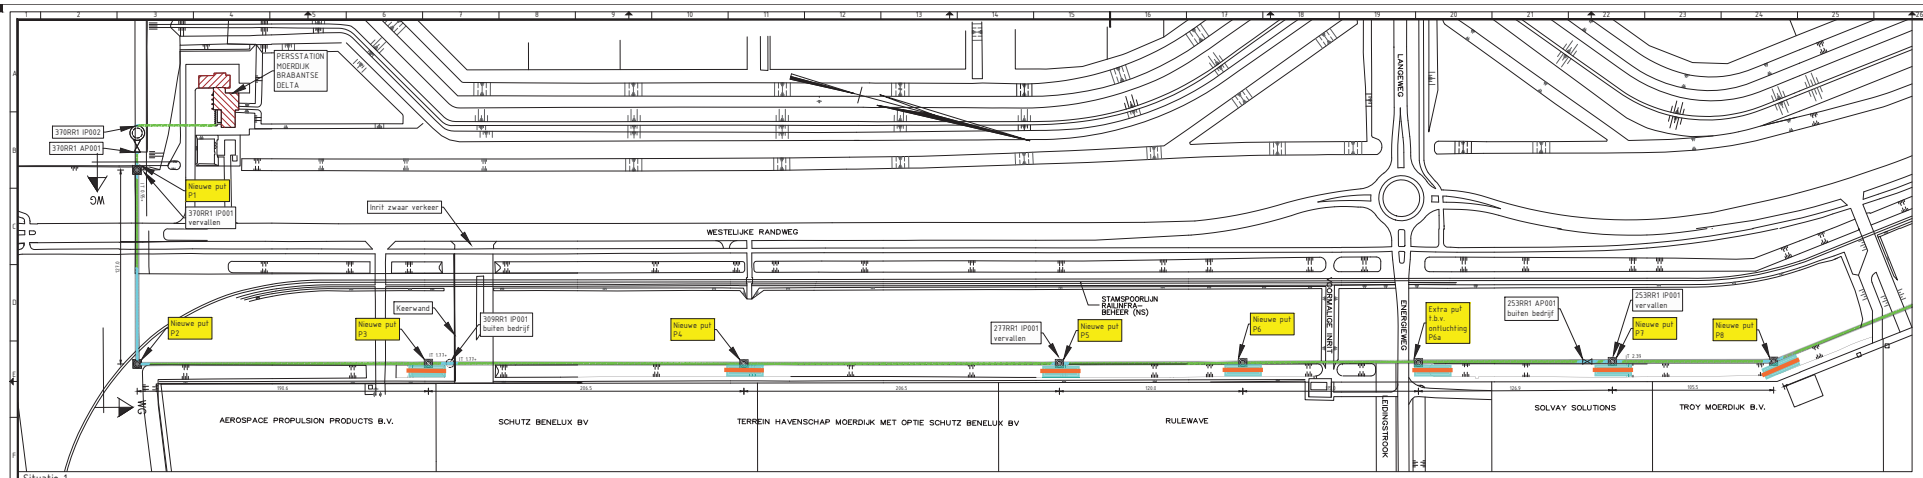

Situatie 1
SCHAAL 1 : 1000

Situatie overzicht
SCHAAL 1 : 10.000

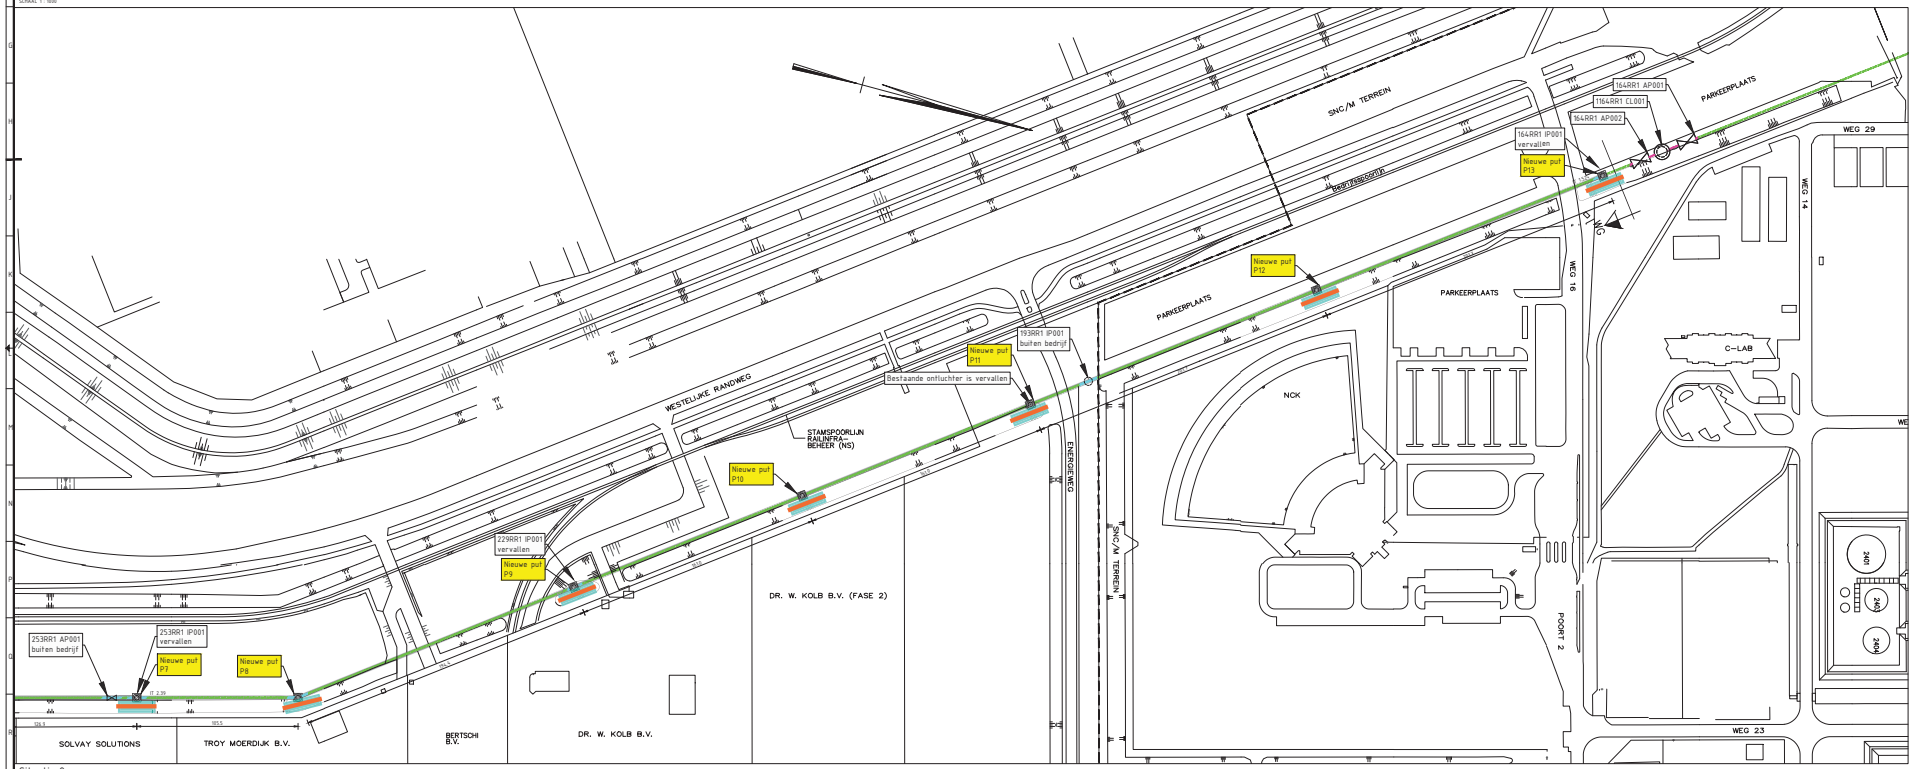

Situatie 2
SCHAAL 1 : 1000

Tijdelijke aanvulling incl. bulk tbv doorstroom

Legenda

- Werkgrens
- Grens SNC/M terrein
- Afvalwater persleiding (voorgespannen betonnen Arkel buizen) Afm. 600mm inw. 750mm uitw.
- Afvalwater persleiding (staalen kern Arkel buizen) Afm. 500mm inw. 820mm uitw.
- Afvalwater persleiding (staalen buizen) Afm. 24 inch inw met RGP koppelingen
- Bestaande inspectieput met bovenput
- Bestaande inspectieput zonder bovenput
- Bestaande afsluiterput
- IT 152> Inside Top (binnenkant bovenkant buis) t.o.v. NAP
- Bestaande inspectieput buiten bedrijf gesteld
- Bestaande afsluiterput buiten bedrijf gesteld
- Nieuwe kouwrleiding
- Nieuwe inspectieput met bovenput, voorzien van ontluchting met afsluiter

Opmerking
Uitgangspunt voor de lokatie van de nieuwe putten is:
- lokatie bestaande put handhaven
- h.o.h. afstand tussen nieuwe putten is maximaal ca. 200m

1	Aanpassing putten en ontluchter						
0	Definitief						
rev.	omschrijving	tekend	gezien	gecontr.	akkoord	datum	paraaf

Opdrachtgever: Rijkswaterstaat

Renovatie persleiding

Omschrijving
Nieuwe situatie
Variant 1, reining (uitharding met UV-licht)
h.o.h. afstand tussen putten max. ca. 200m

Rijkswaterstaat
Rendementsgroep Noord-Nederland & Ontwikkeling
Planning and Strategy

Definitief

Tekening nummer / Voorzienigsnummer
BG7863-103-100 S02

Schaal: AS:841x1470 1 : 1
Gebied: —
Datum: Scope of works