




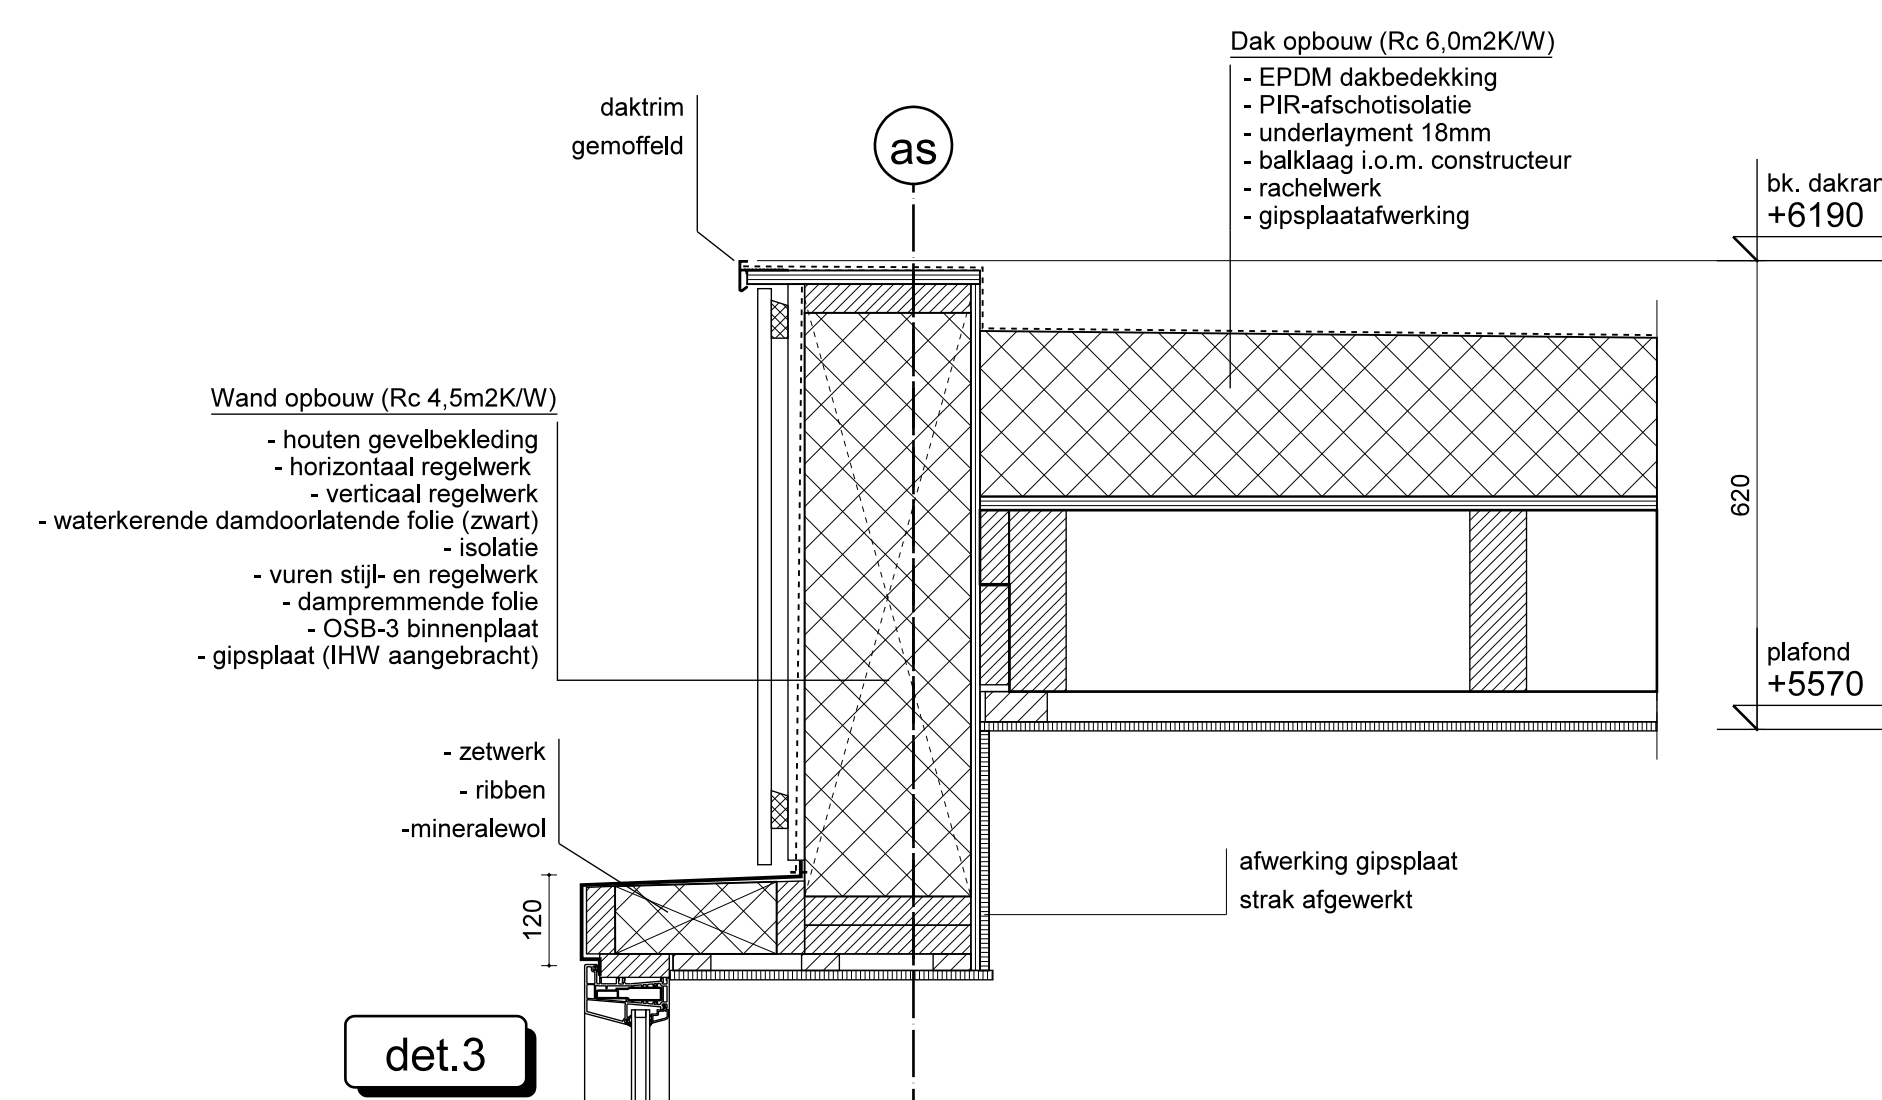


det.3

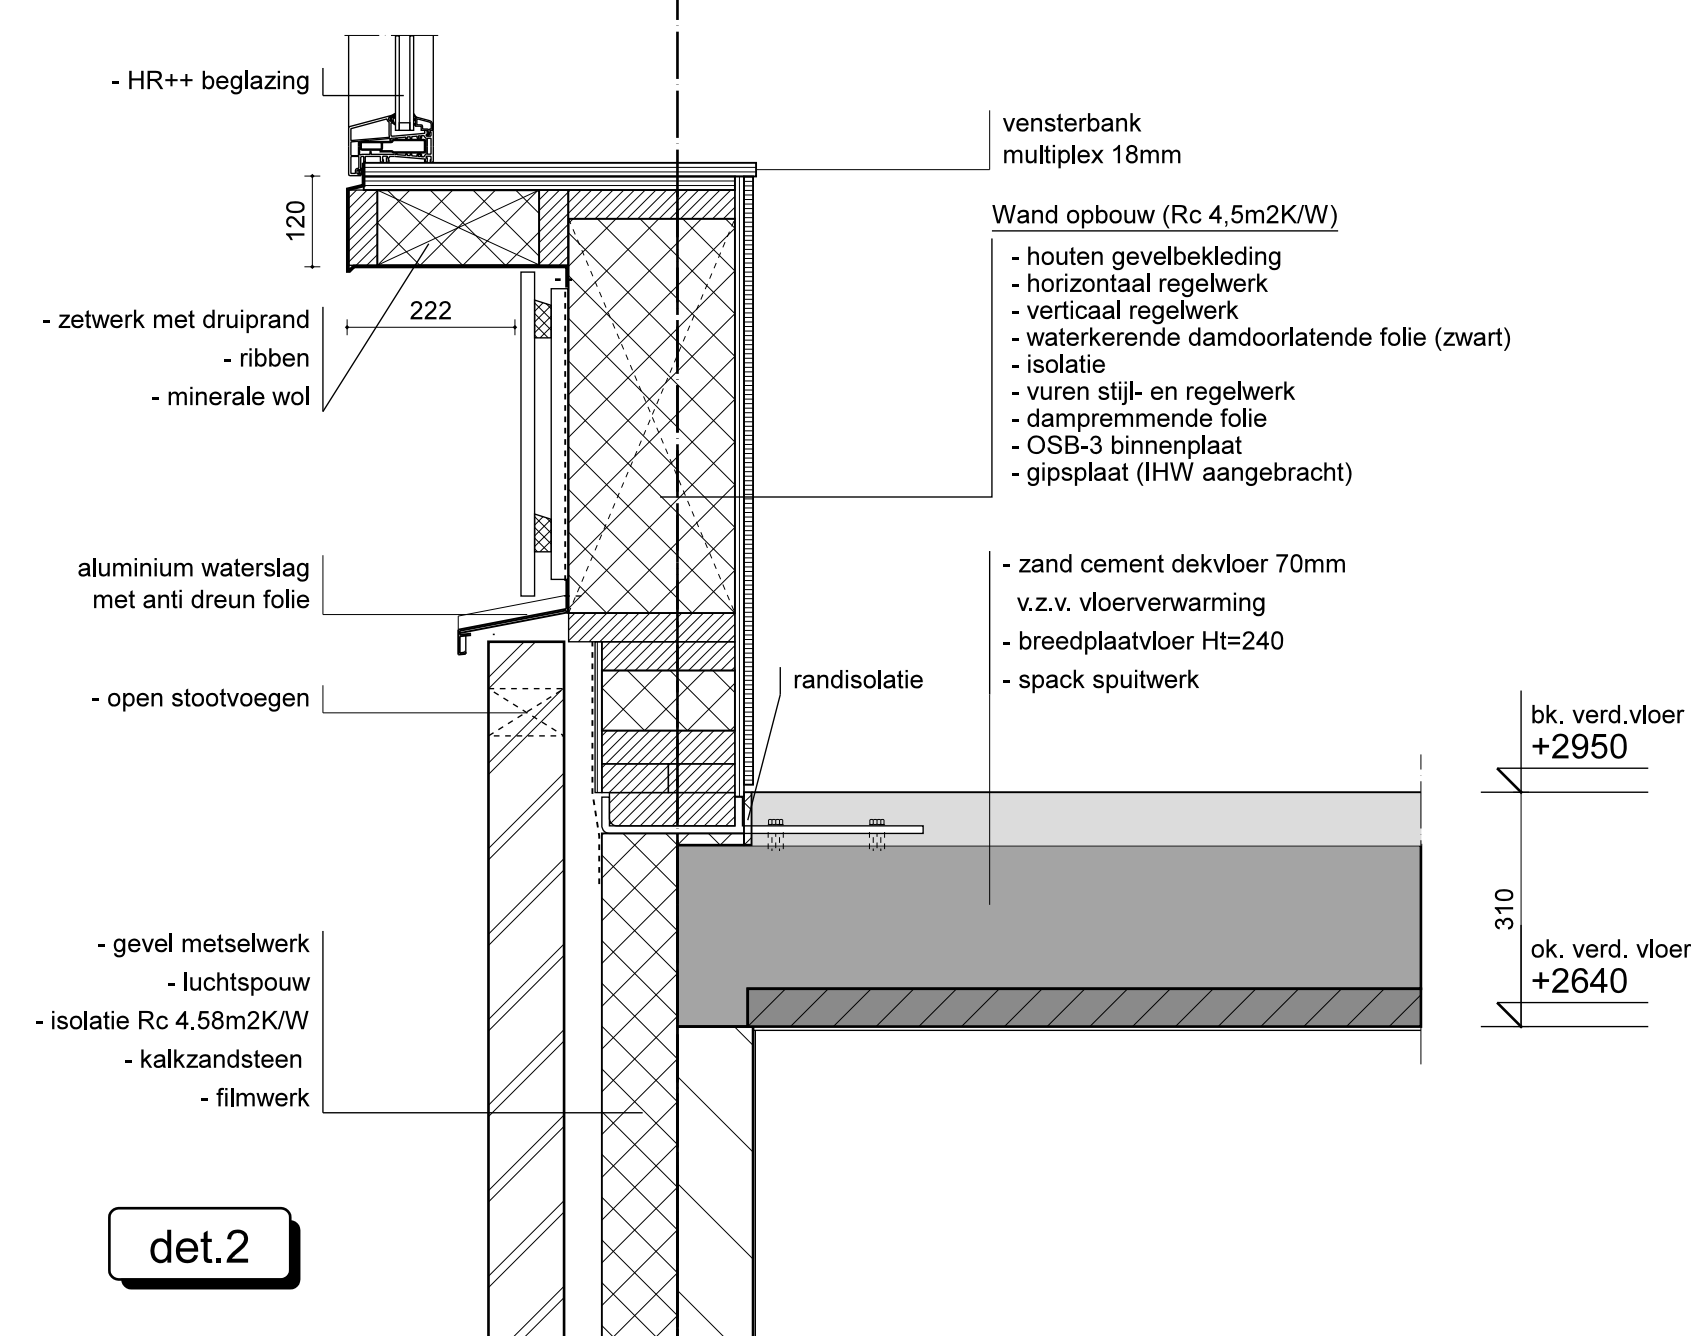


det.2

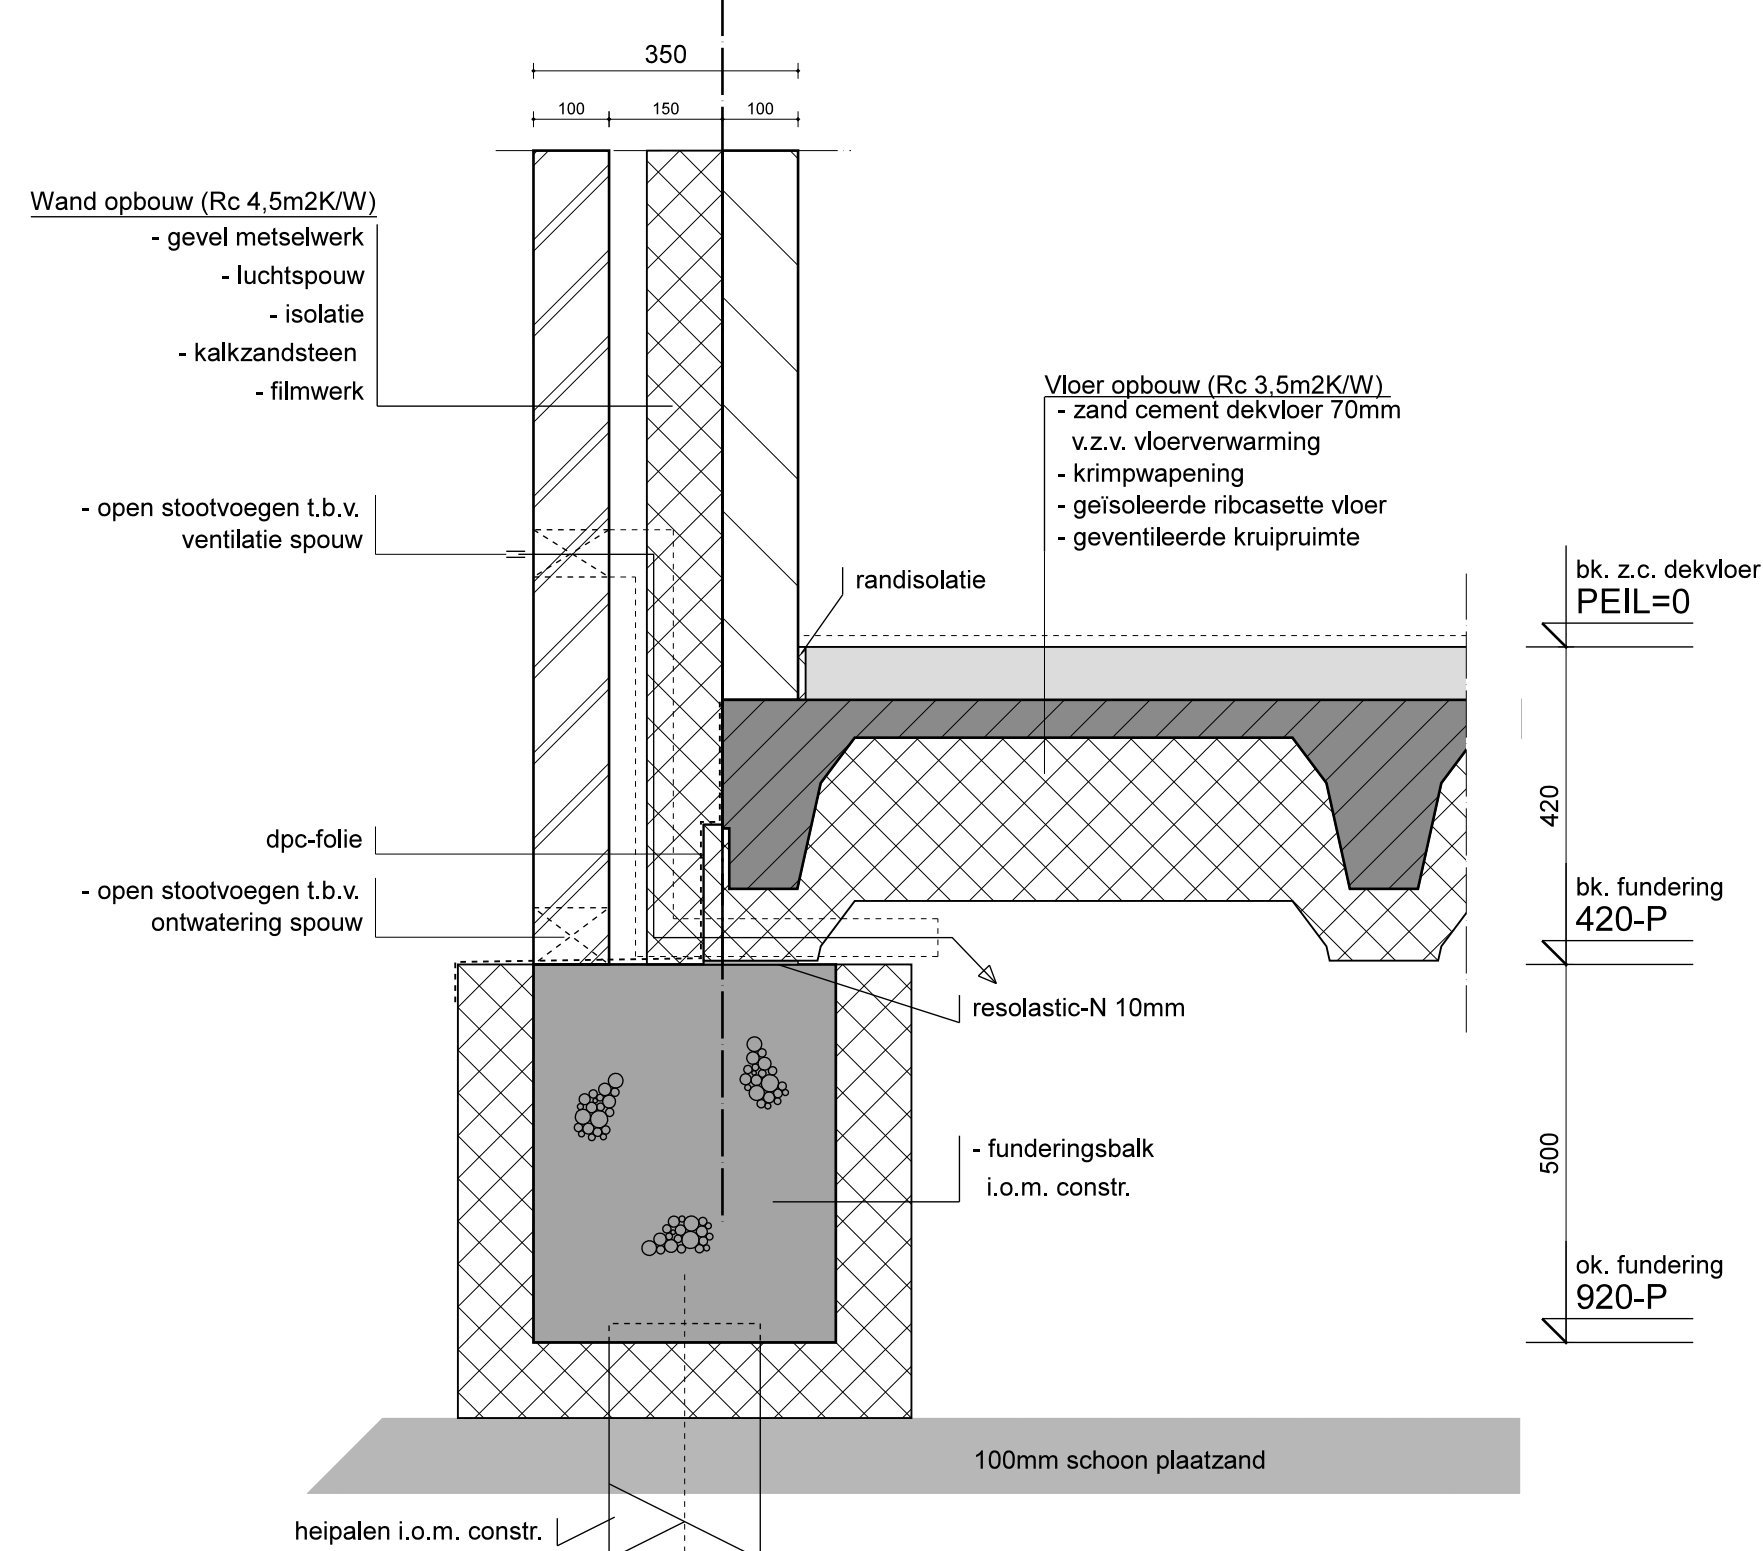


det.1

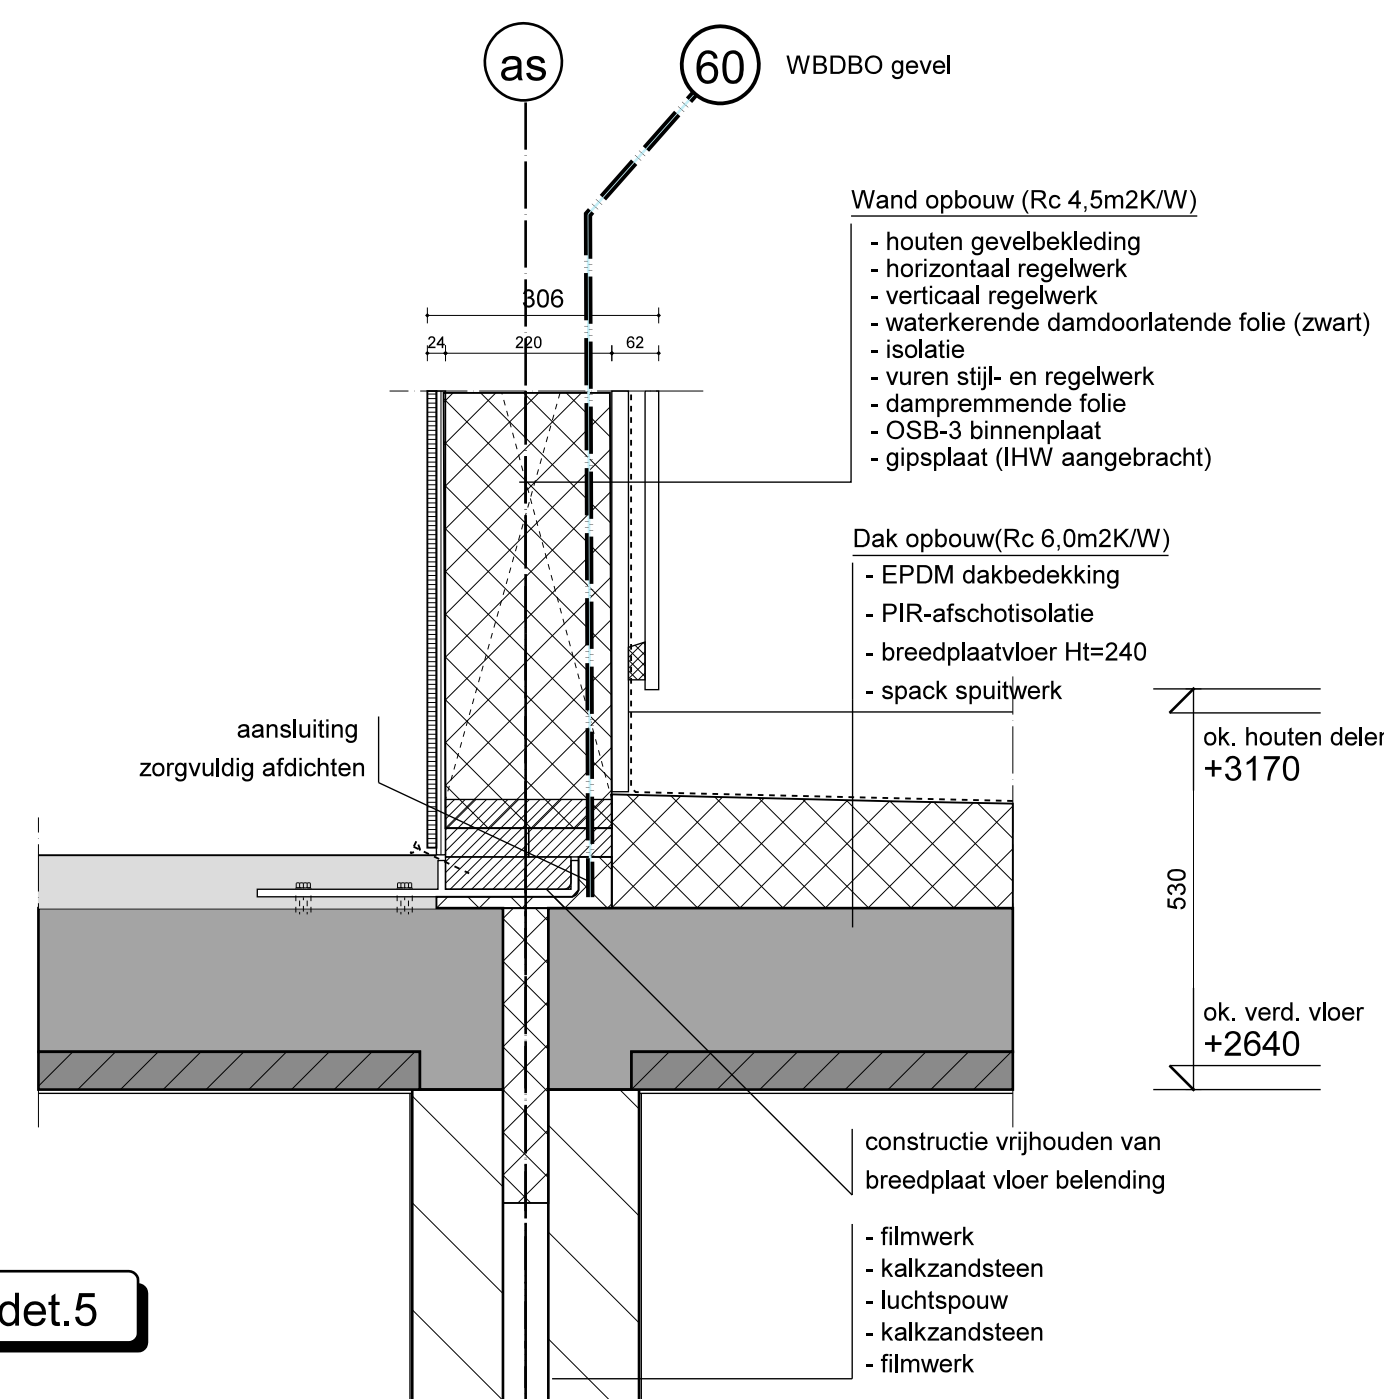


det.5

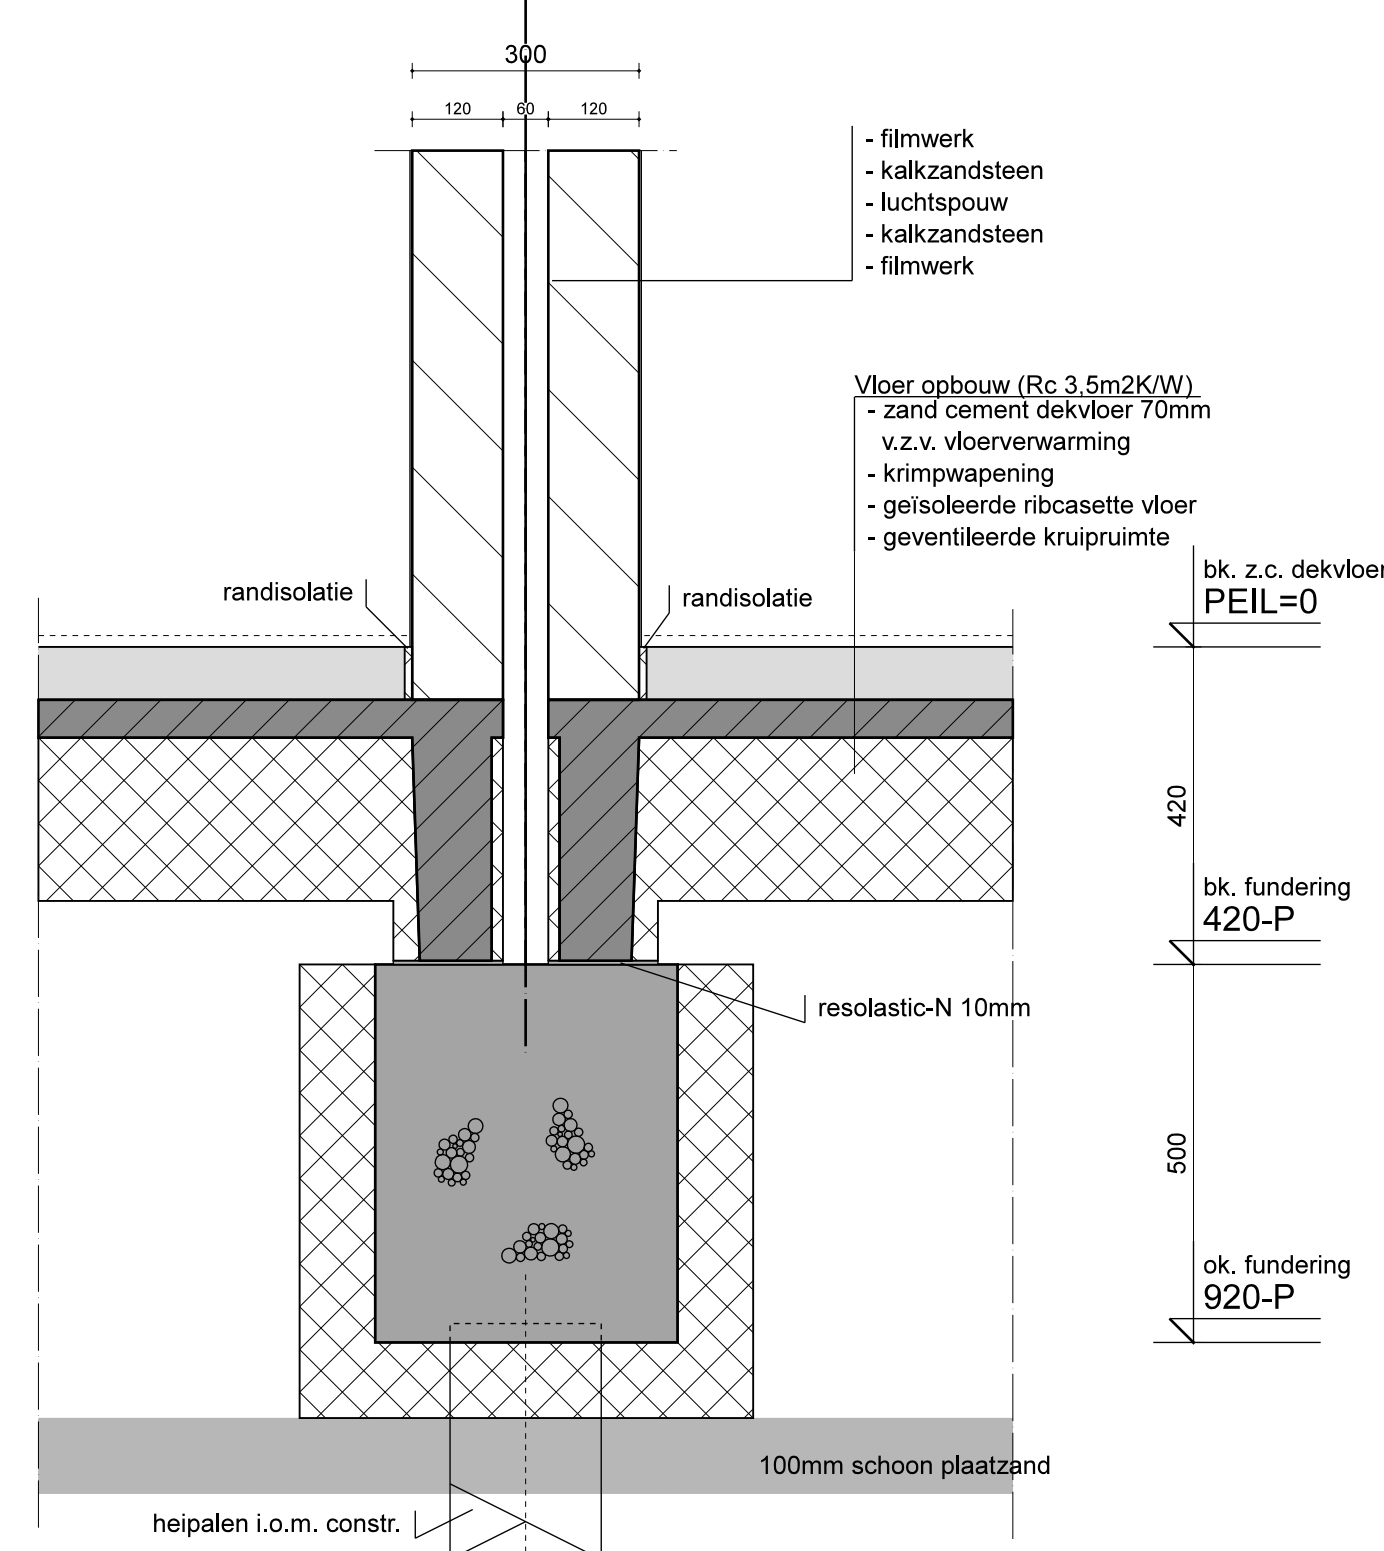


det.4

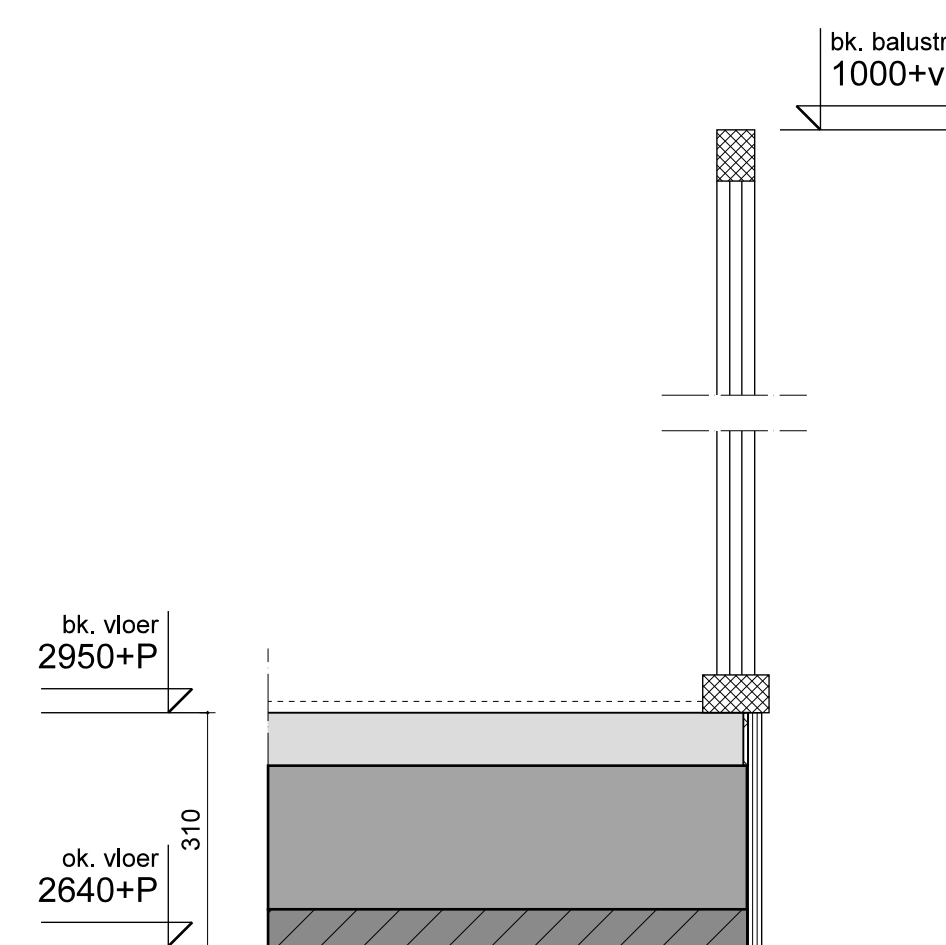


det.8

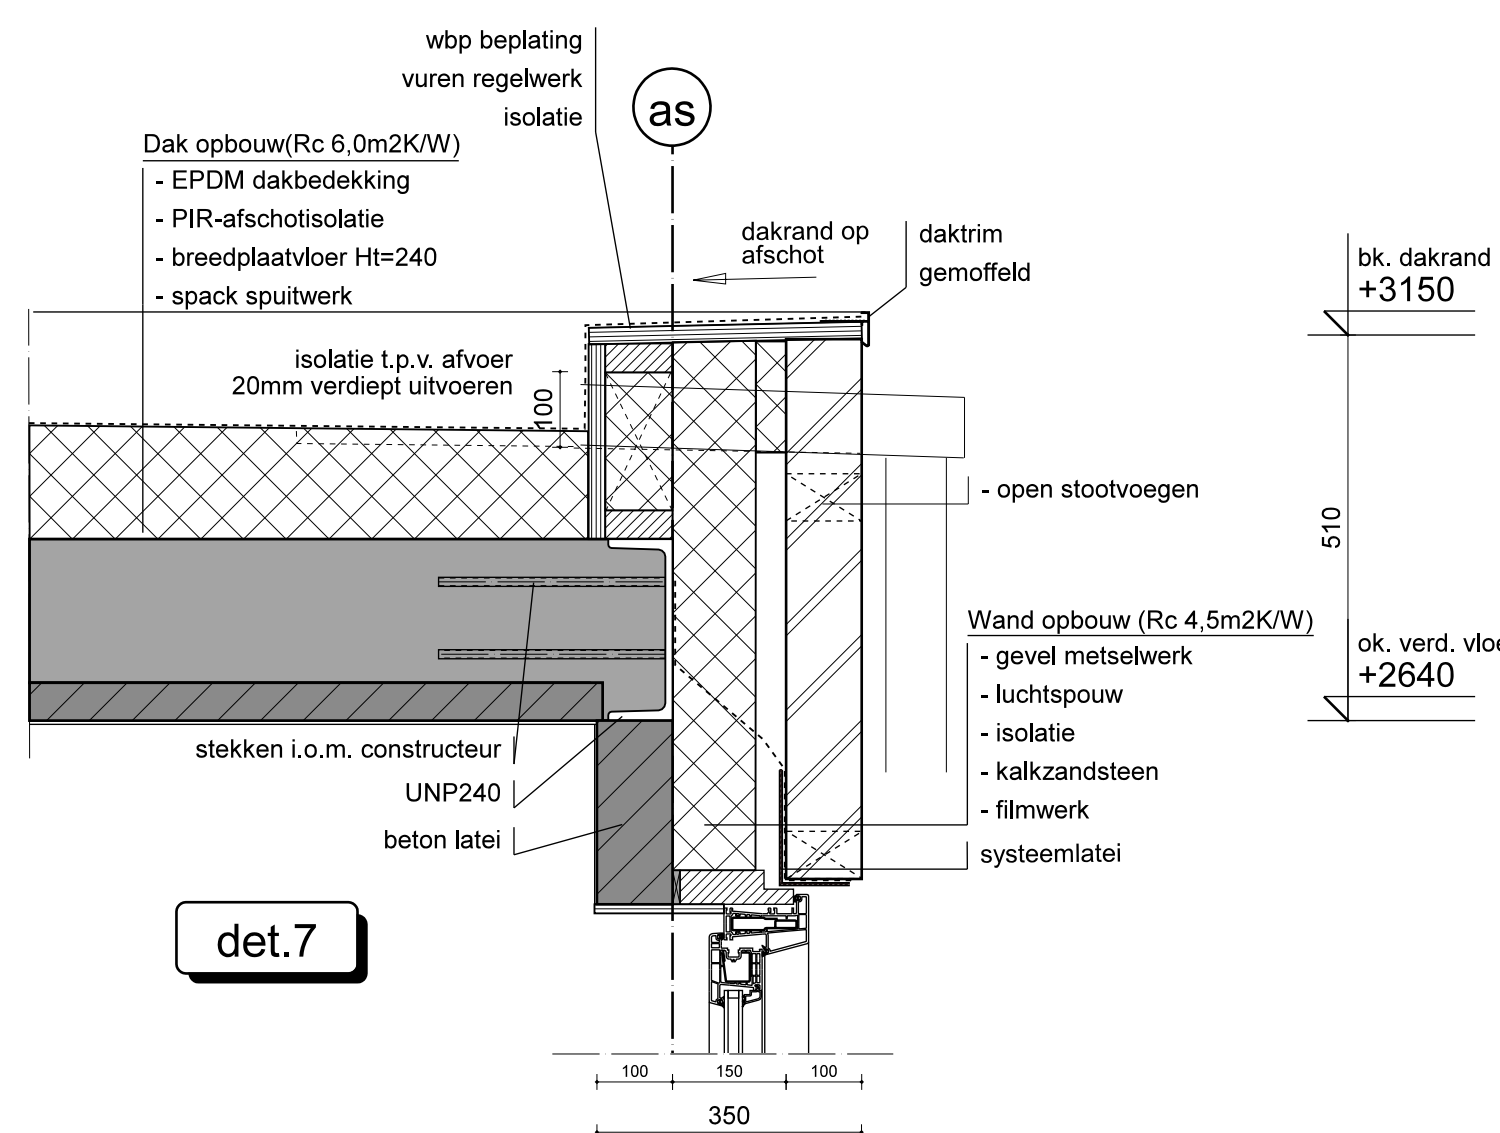

det.7

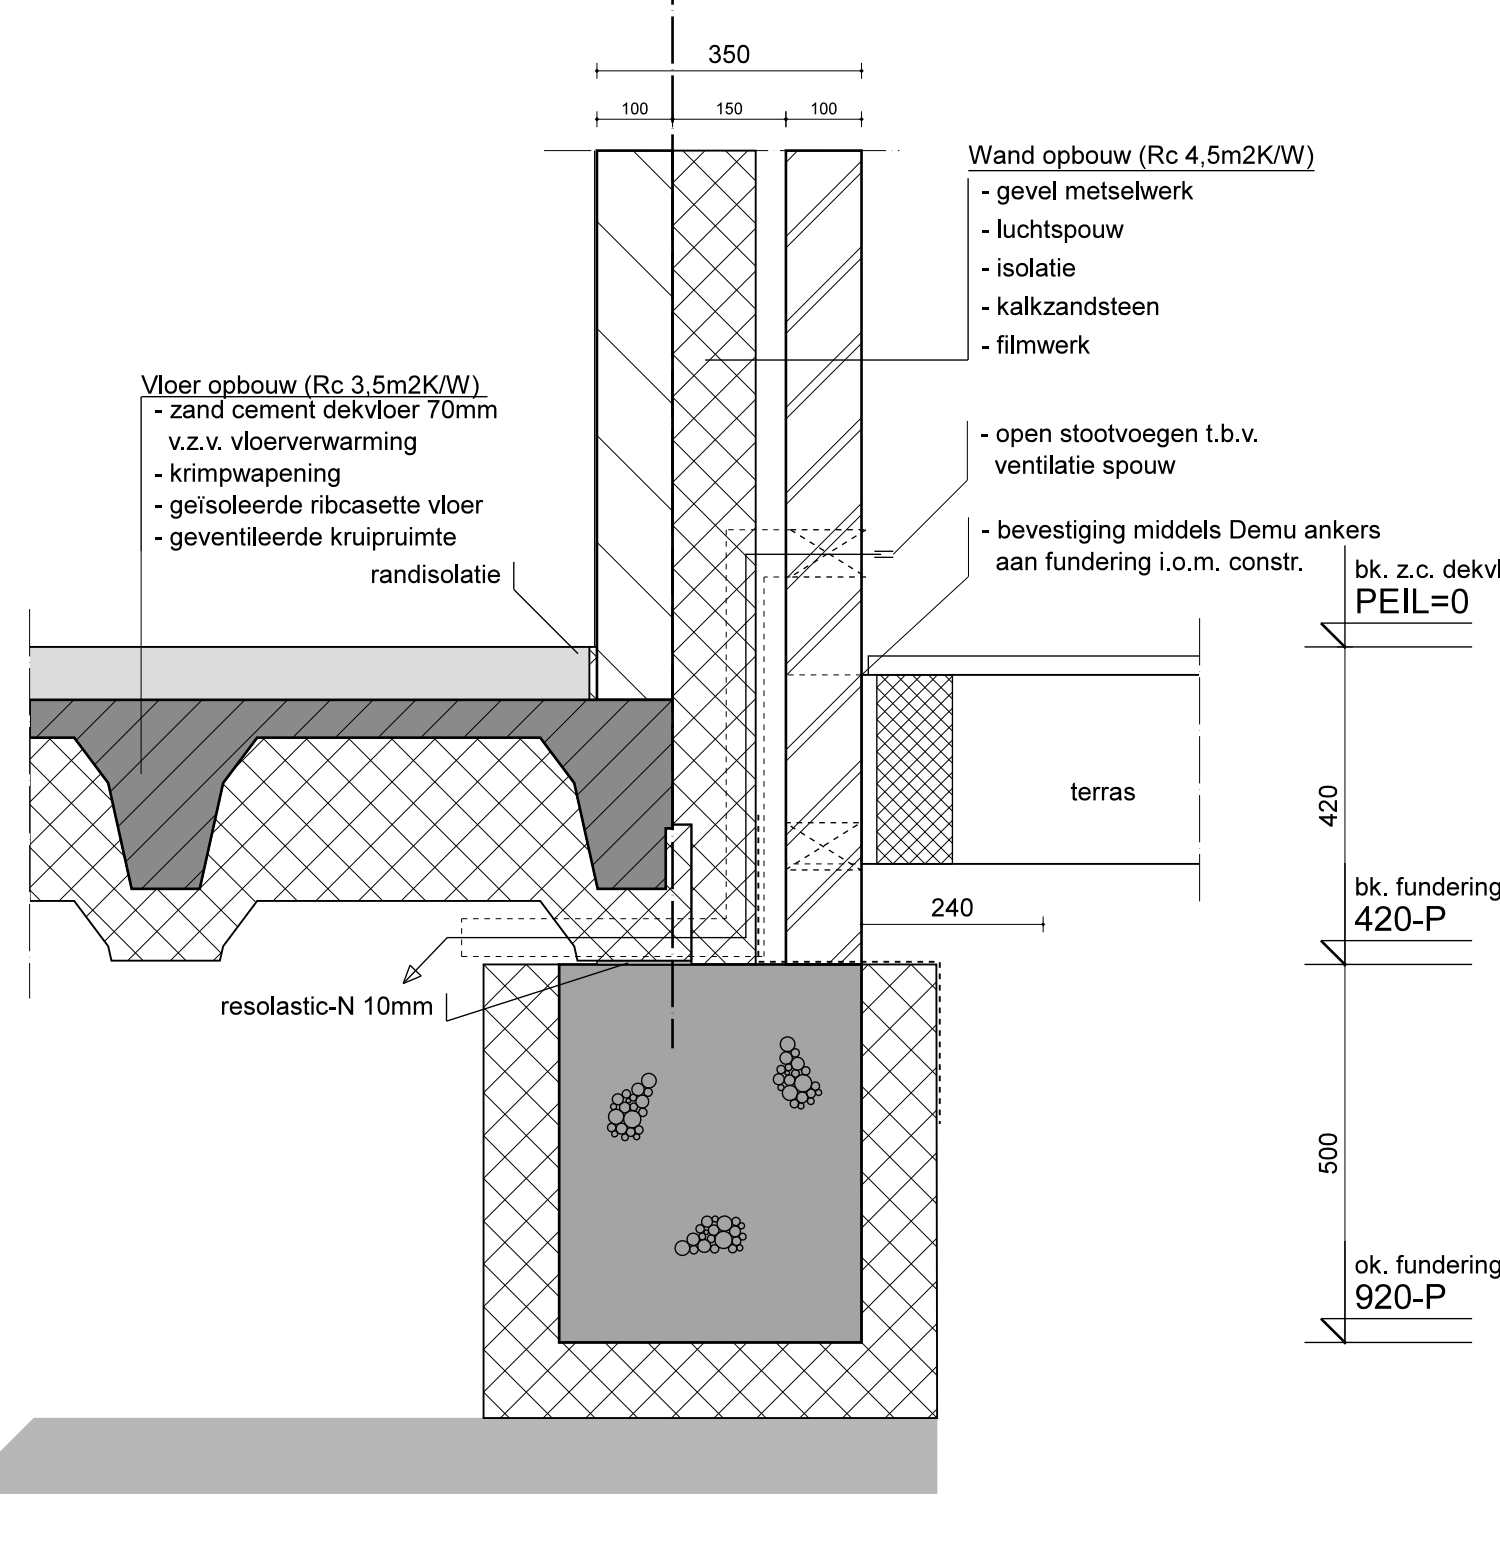

det.6

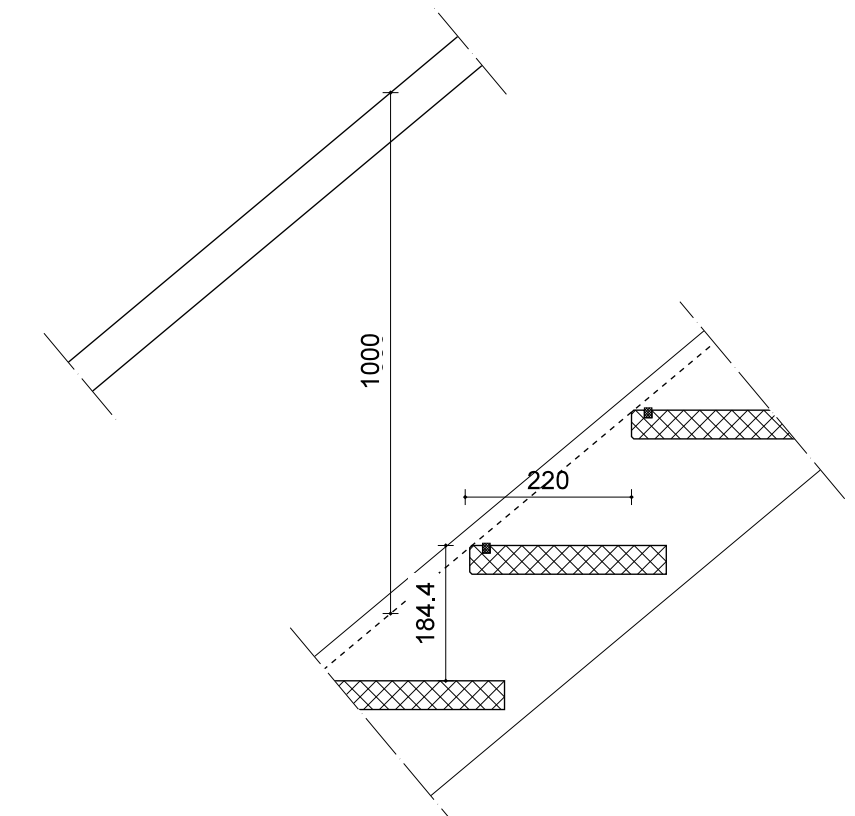

det.9

Nieuwbouw 9 waterwoningen in Valkhof te Souburg-Noord

f. 04-07-2019
13-11-2018

gemaakt
datum

project
adres
opdrachtgever

Details
onderdeel
1:10 schaal

0743G - 04
projectnummer en tekeningnummer
RVV projectfase

RVV projectmanager
RVV getekend

RoosRos Architecten
Goese Wateroren
v-Groenpolderweg 1c
4462CC | Goes

0113 23 76 50
goes@roosros.nl
www.roosros.nl

ROOSROS
ARCHITECTEN