


20-264810-B

Gemeente Oosterhout, sectie V, nummers 511 en 1457

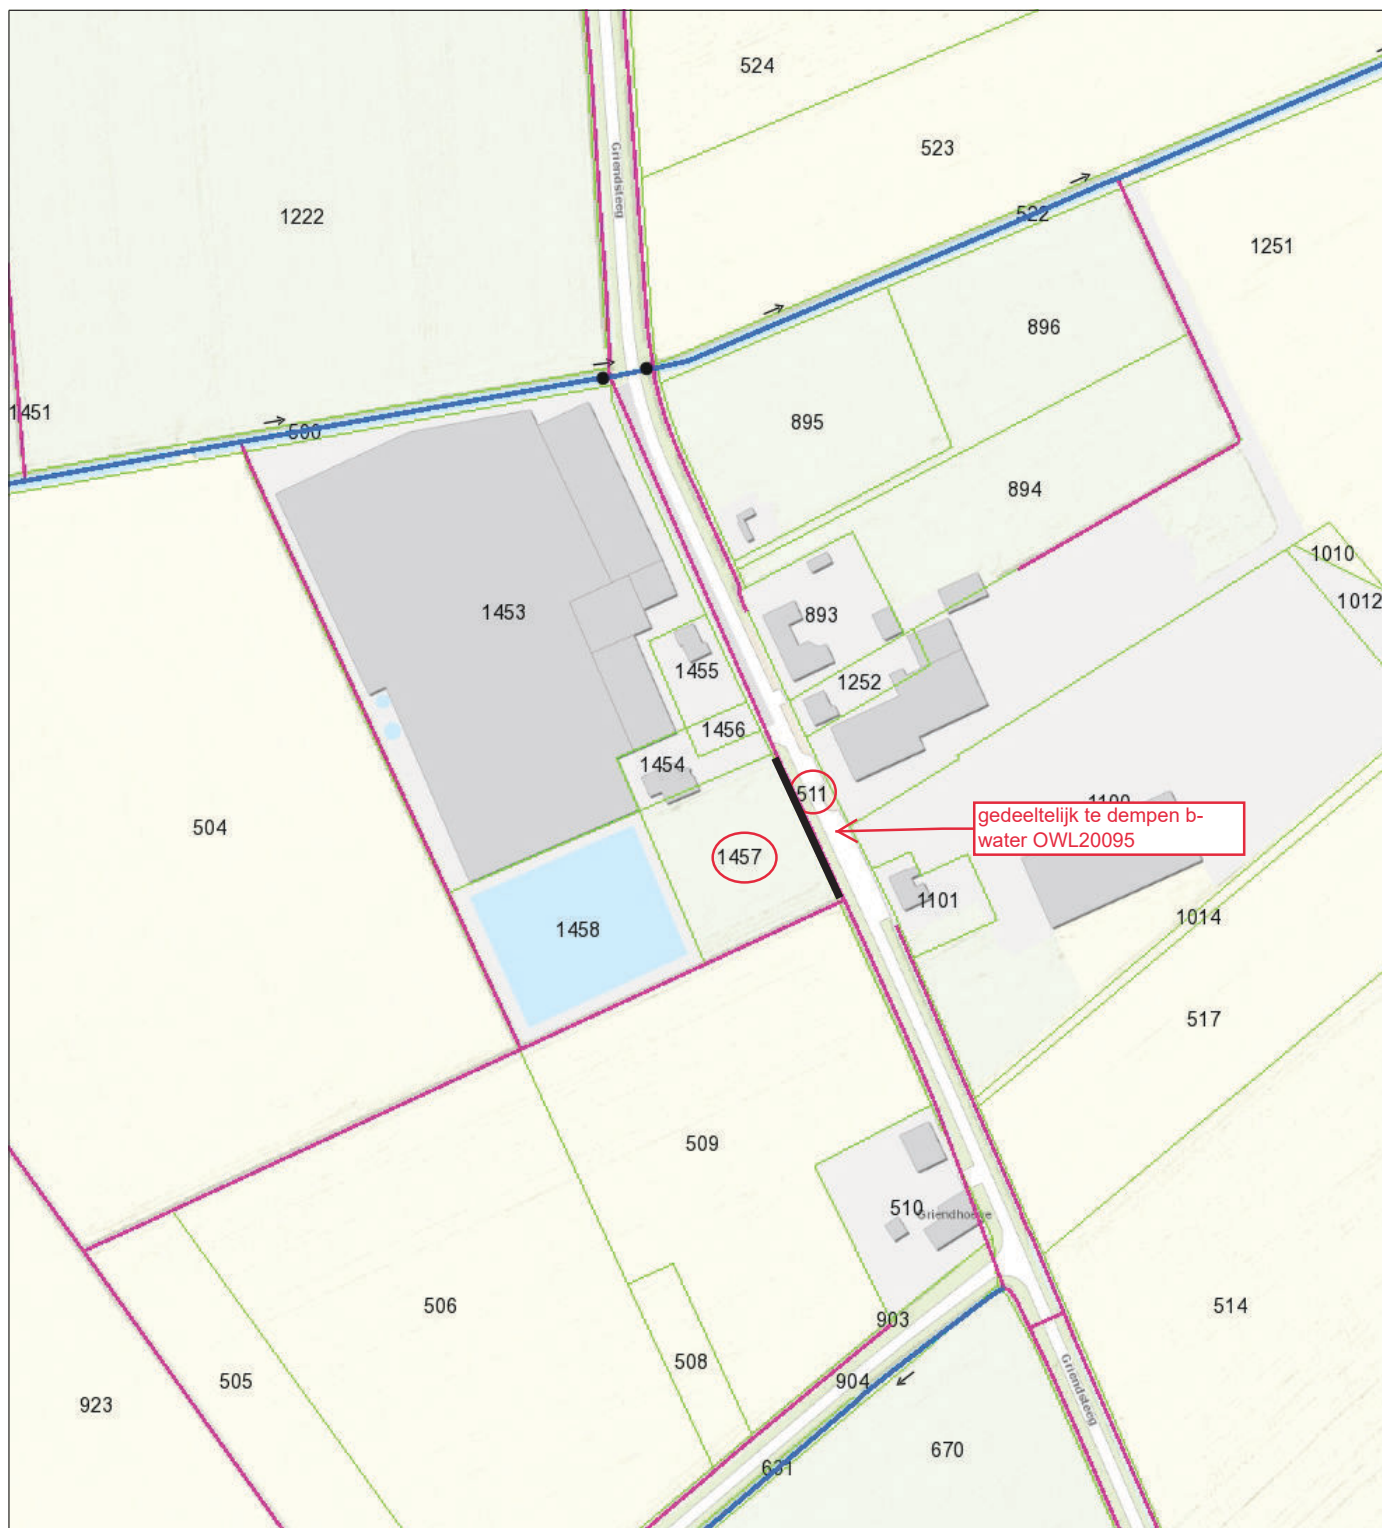

- Waterloop Categorie A
VIG LEGGER 2012
- Waterloop Categorie B
VIG LEGGER 2012
- Afwijkende
onderhoudsplicht
- Onderhoudsplicht
aanliggend perceel
- Huisnummers



Naam/Proces:
-Auteur-

Datum: 25-03-2020
Formaat: A4
Schaal: 1:2,500

