


## 20-264796-B

Gemeente Hoge en Lage Zwaluwe, sectie I, nummers 724, 2299 en 3899

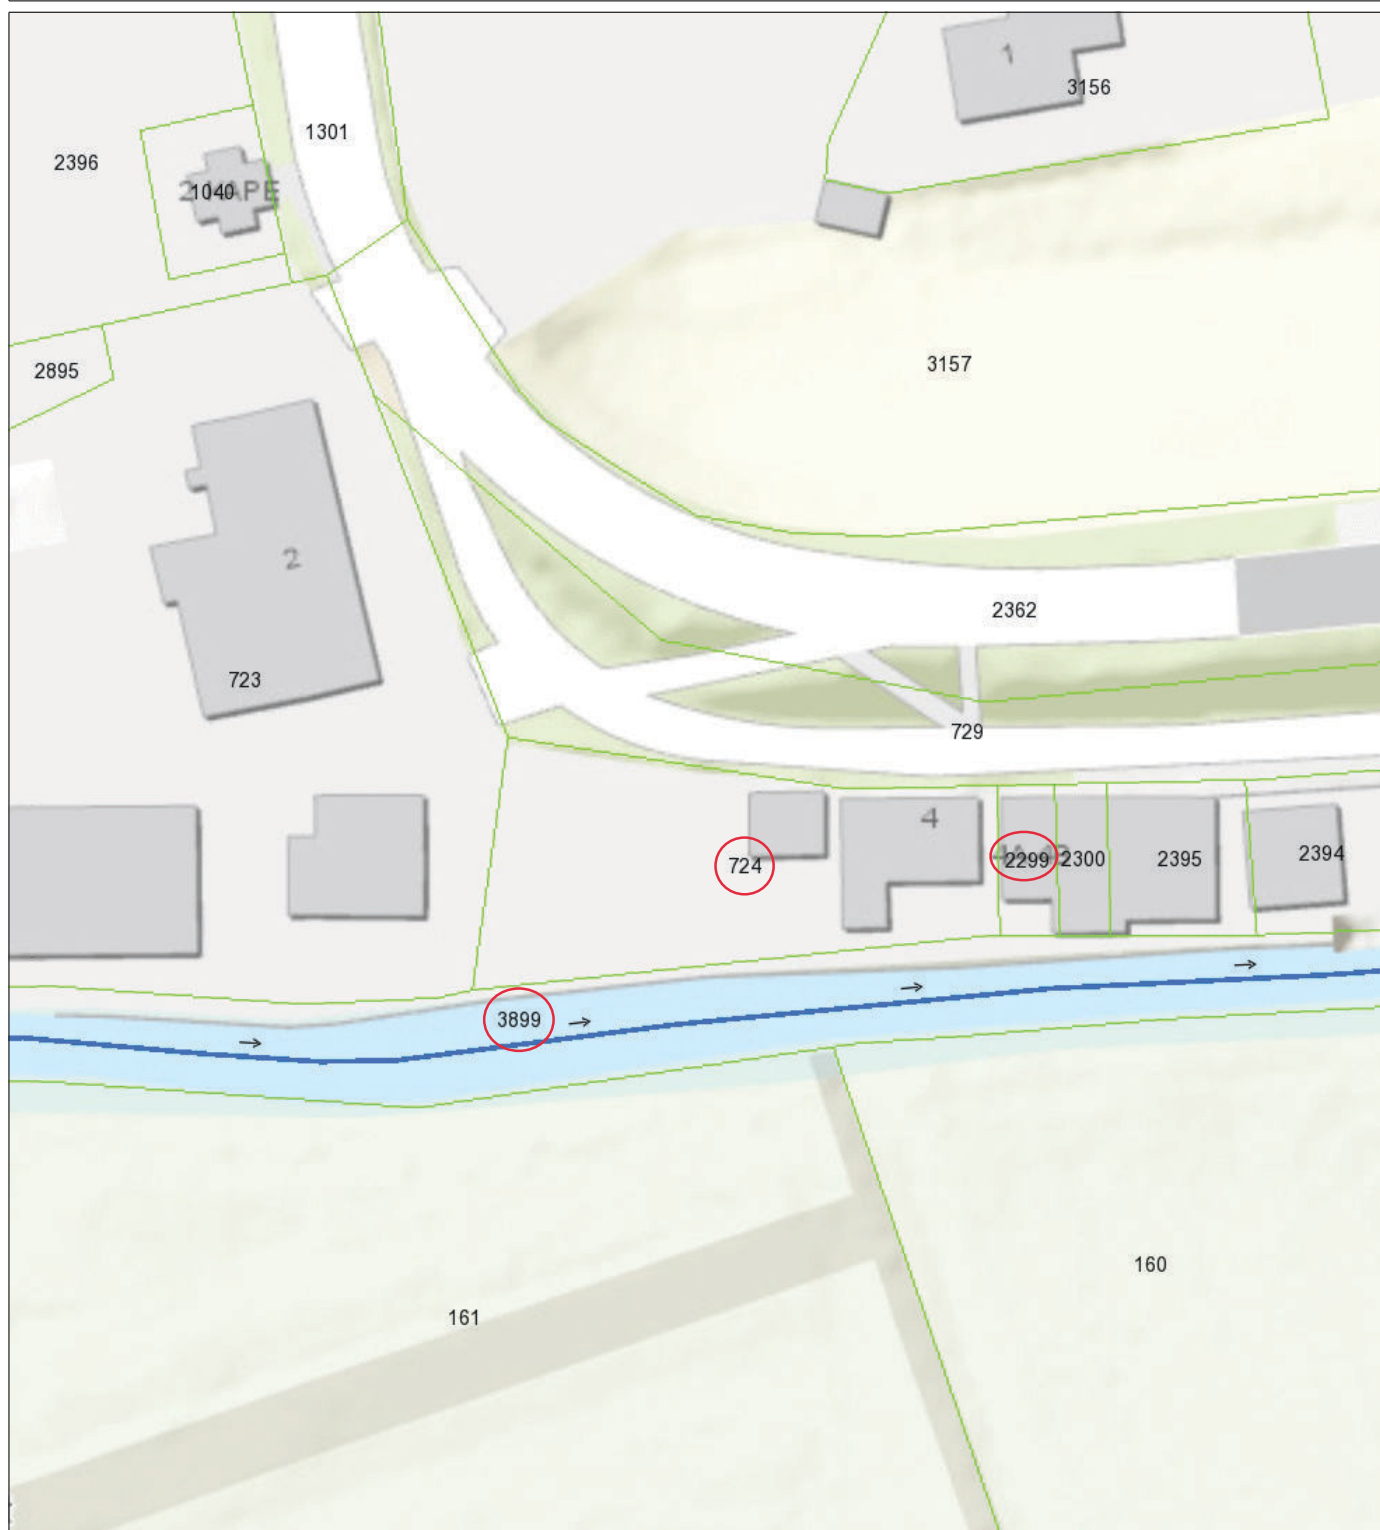

- Waterloop Categorie A  
VIG LEGGER 2012
- Waterloop Categorie B  
VIG LEGGER 2012
- Afwijkende  
onderhoudsplicht
- Onderhoudsplicht  
aanliggend perceel
- Perceelen



**Naam/Proces:**  
-Auteur-

**Datum:** 25-03-2020

**Formaat:** A4

**Schaal:** 1:500

