


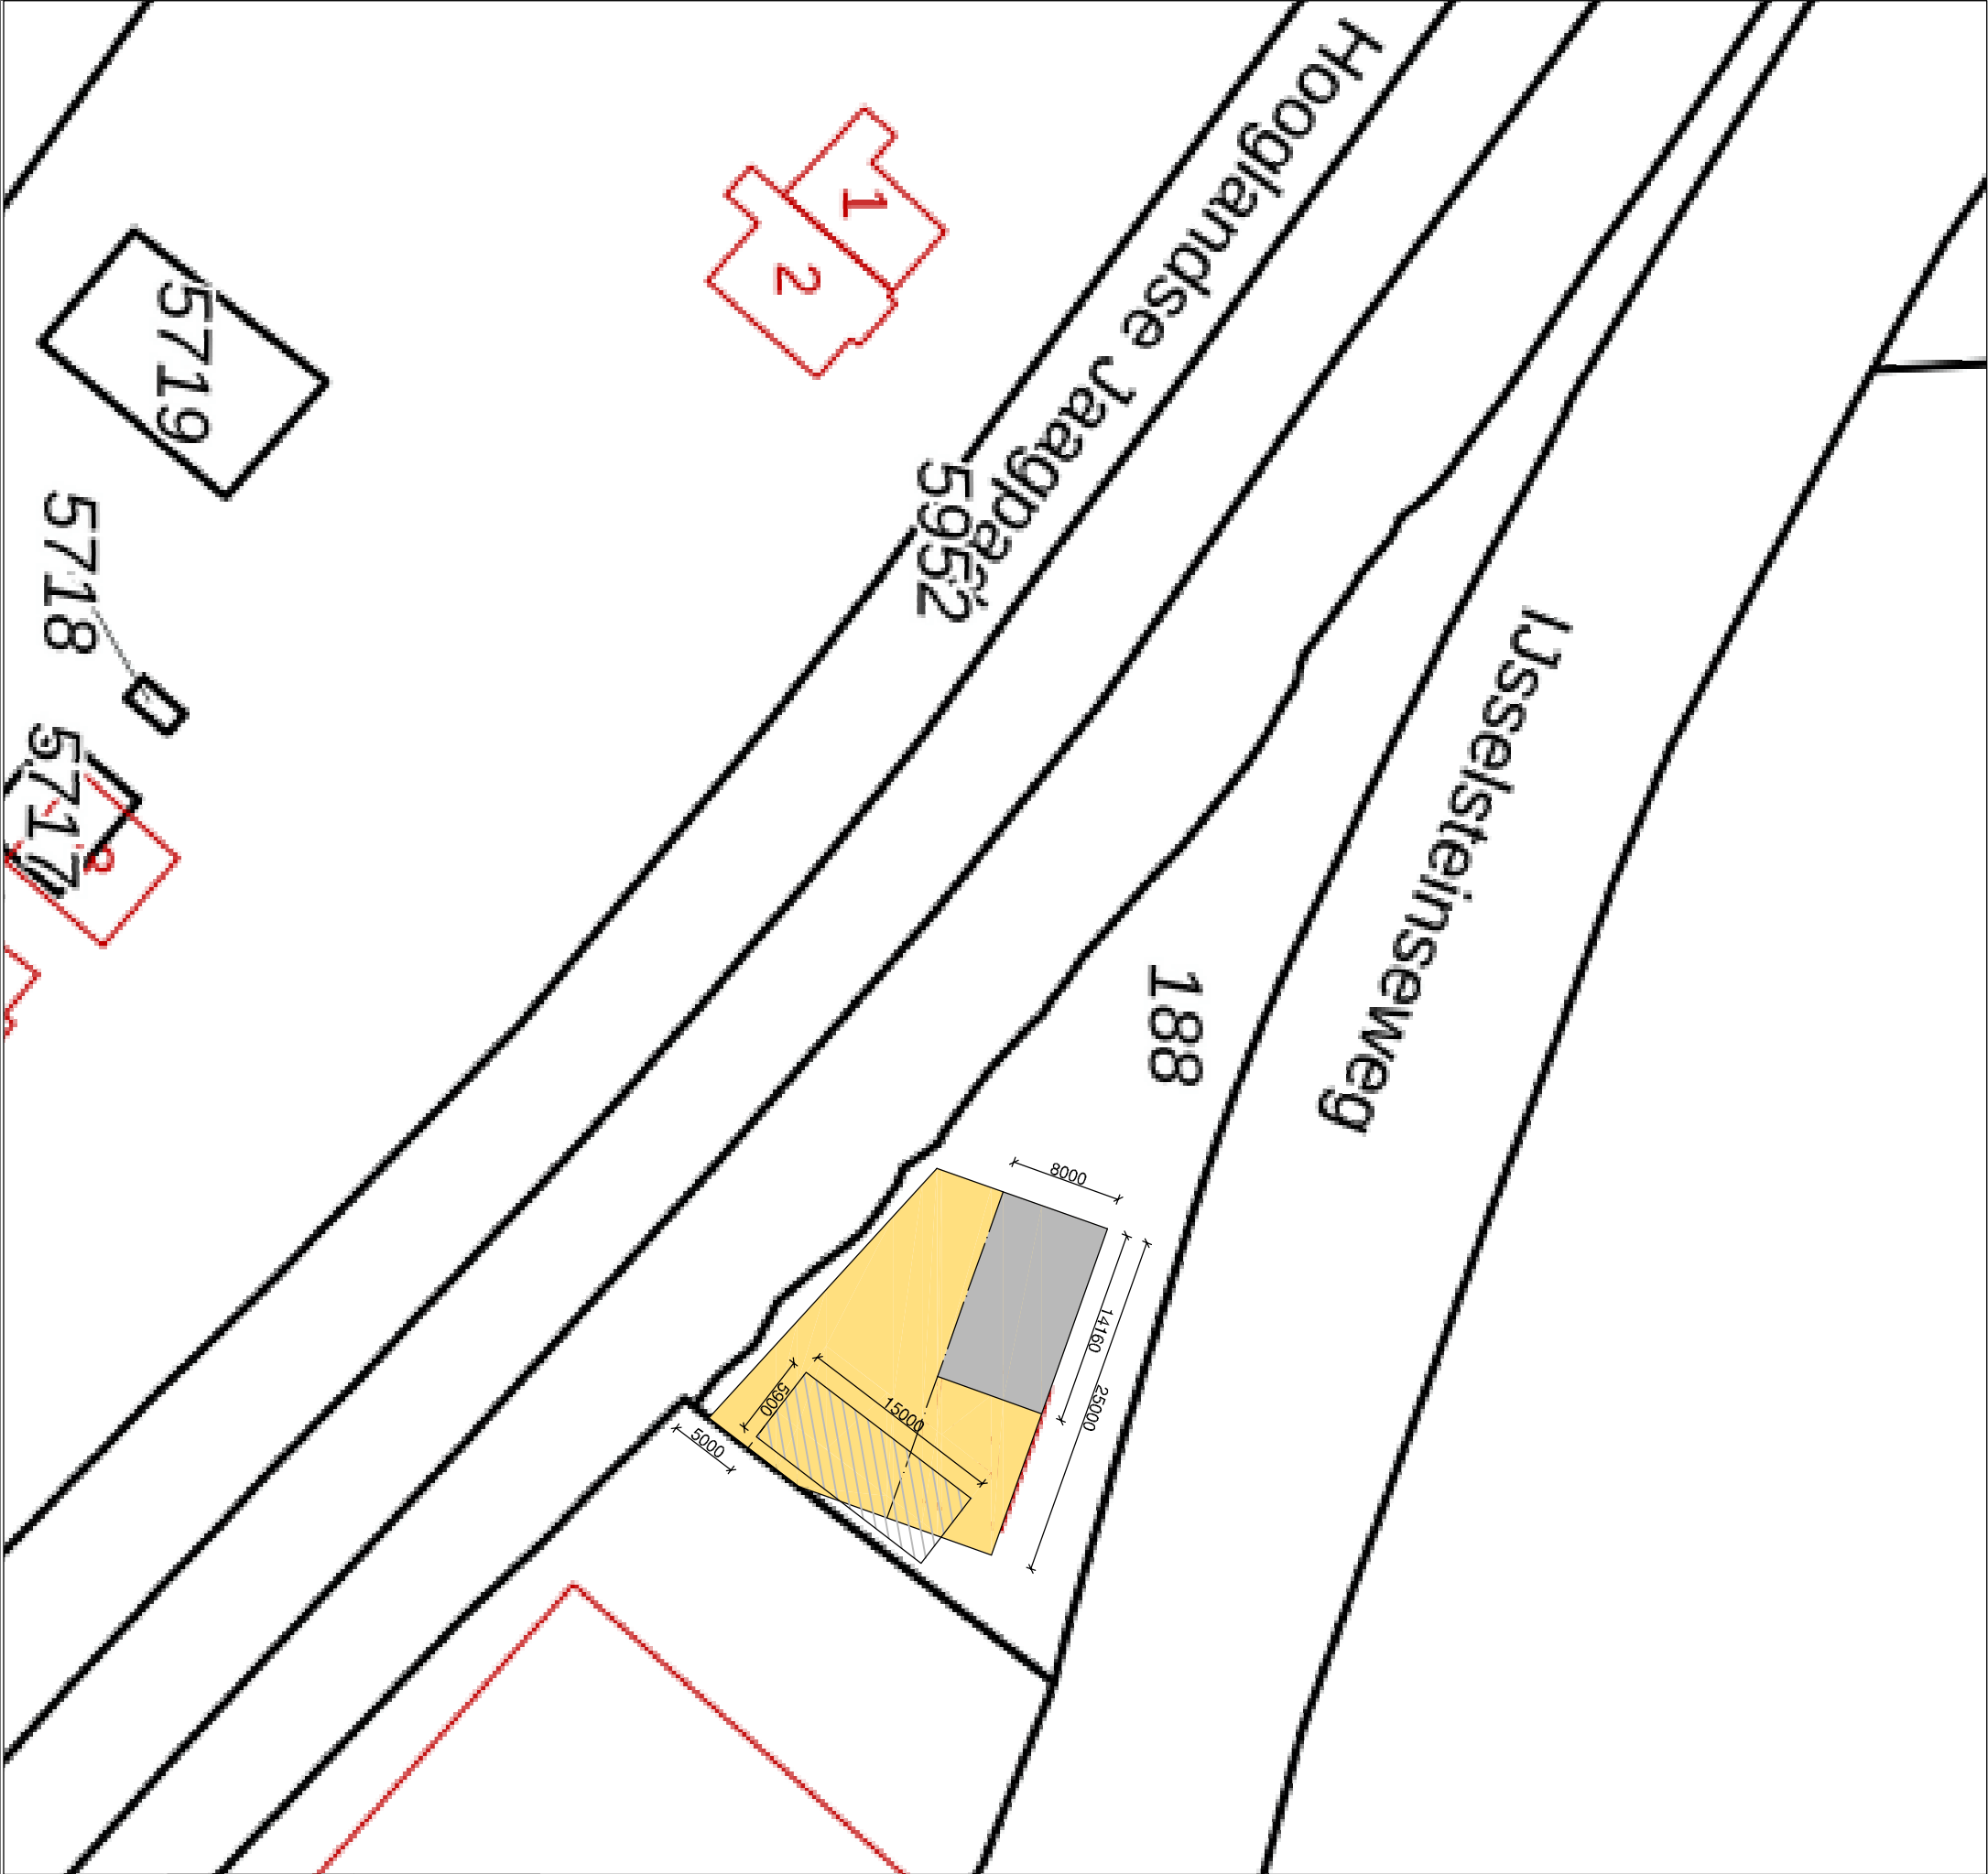

|                                                                            |                         |                                                                                     |            |      |
|----------------------------------------------------------------------------|-------------------------|-------------------------------------------------------------------------------------|------------|------|
| werk:                                                                      |                         | projectnr.:                                                                         |            | 2016 |
| Woning IJsselsteinseweg 77<br>Nieuwegein                                   |                         | tekeningnr.:                                                                        | S1         |      |
| onderdeel:                                                                 | Positie woning op kavel | datum:                                                                              | 12-03-2020 |      |
|                                                                            |                         | wijz. datum:                                                                        | -          |      |
|                                                                            |                         | schaal:                                                                             | 1:500      |      |
|                                                                            |                         | formaat:                                                                            | A3         |      |
| <div><div>bouw<br/>ontwerp<br/>bureau</div><div>SCHOONDERWOERD</div></div> |                         | Ing. J.B.A. Schoonderwoerd.<br>Koningsweg 22.<br>3762 EC Soest.<br>Tel: 06-55817724 |            |      |