





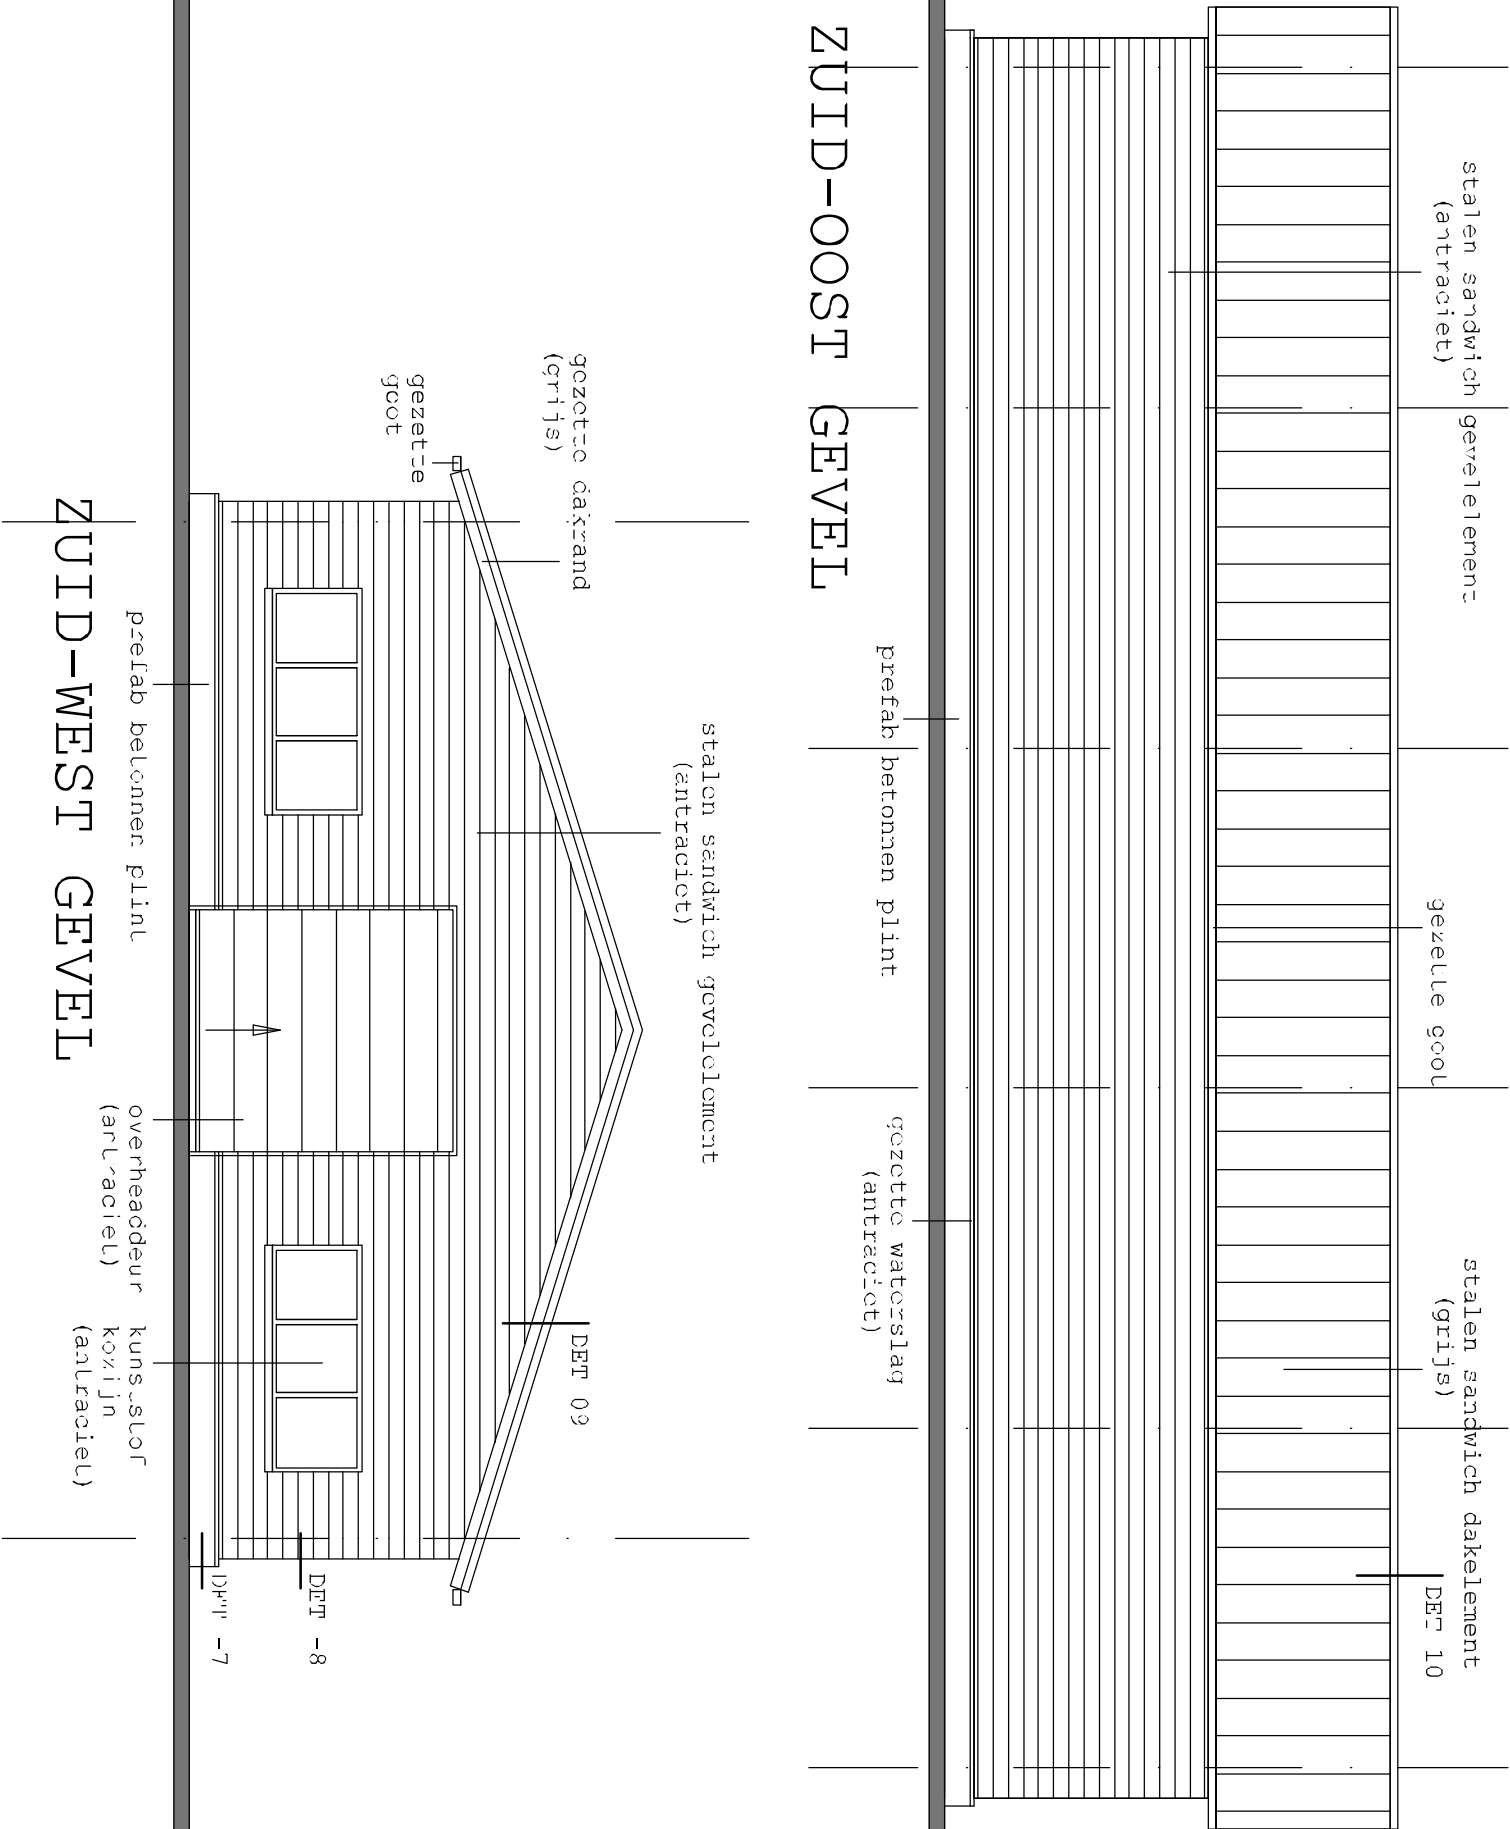

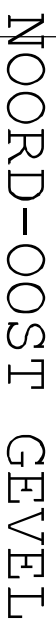

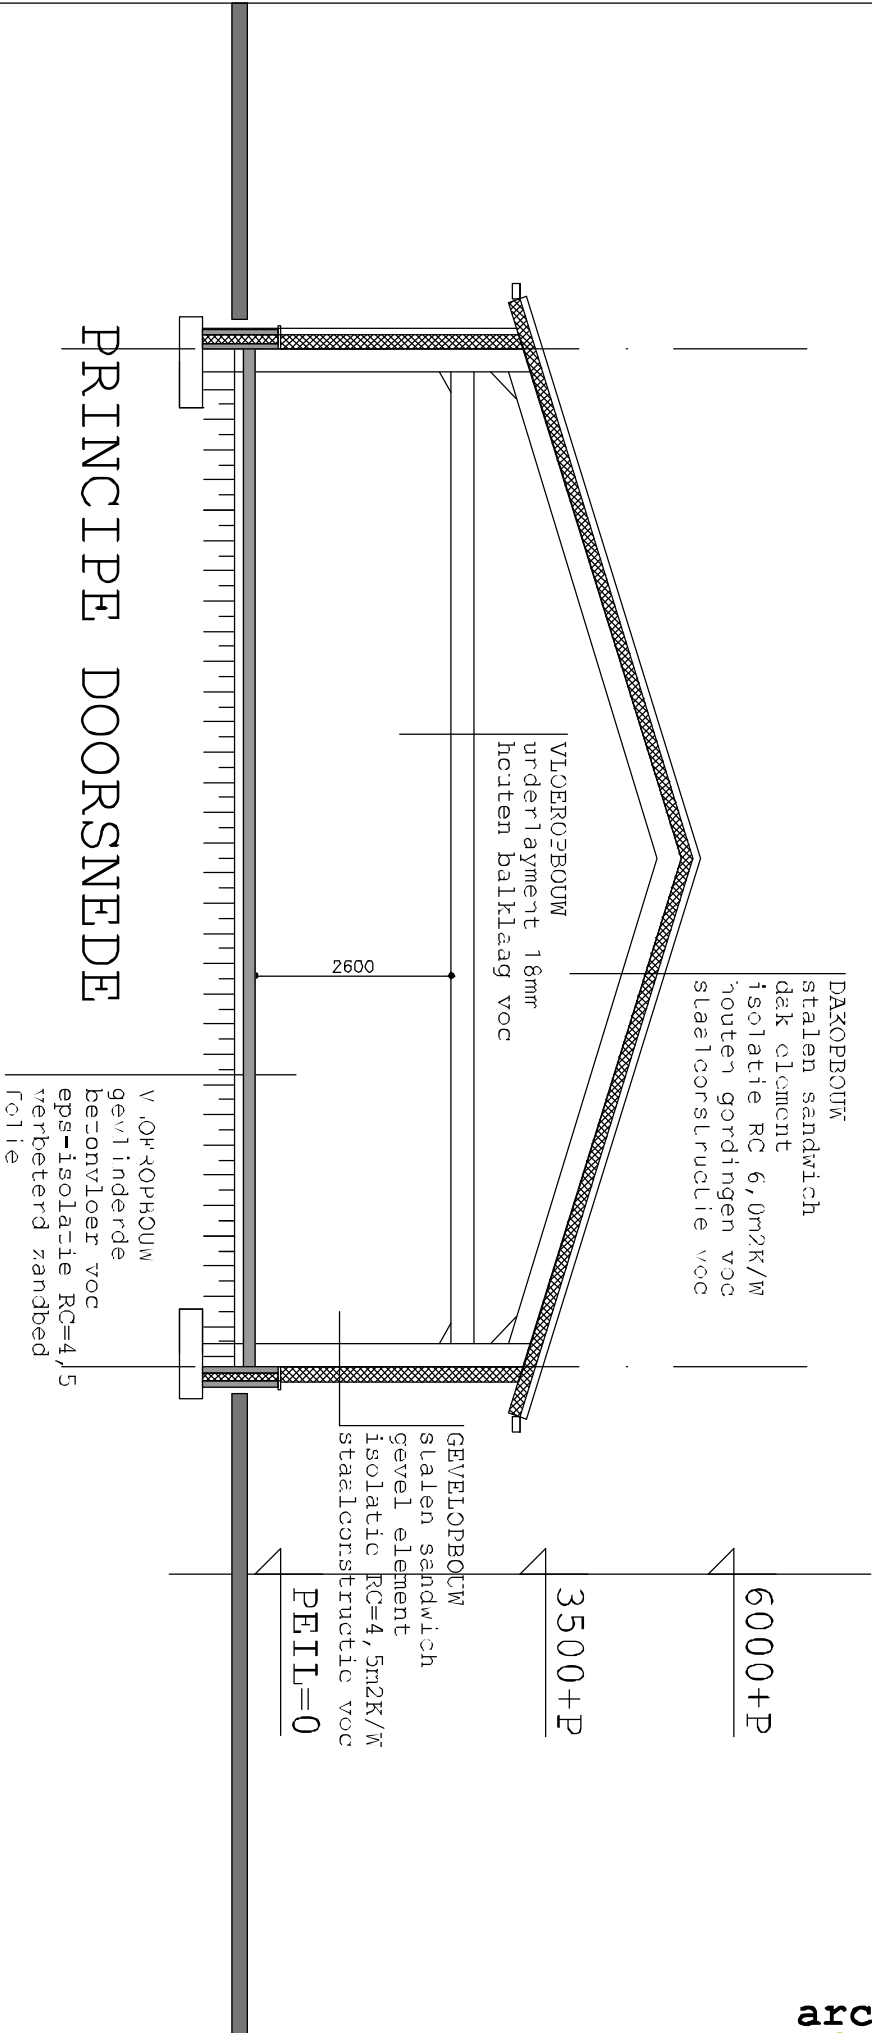

PLATTEGROND nieuwe schuur

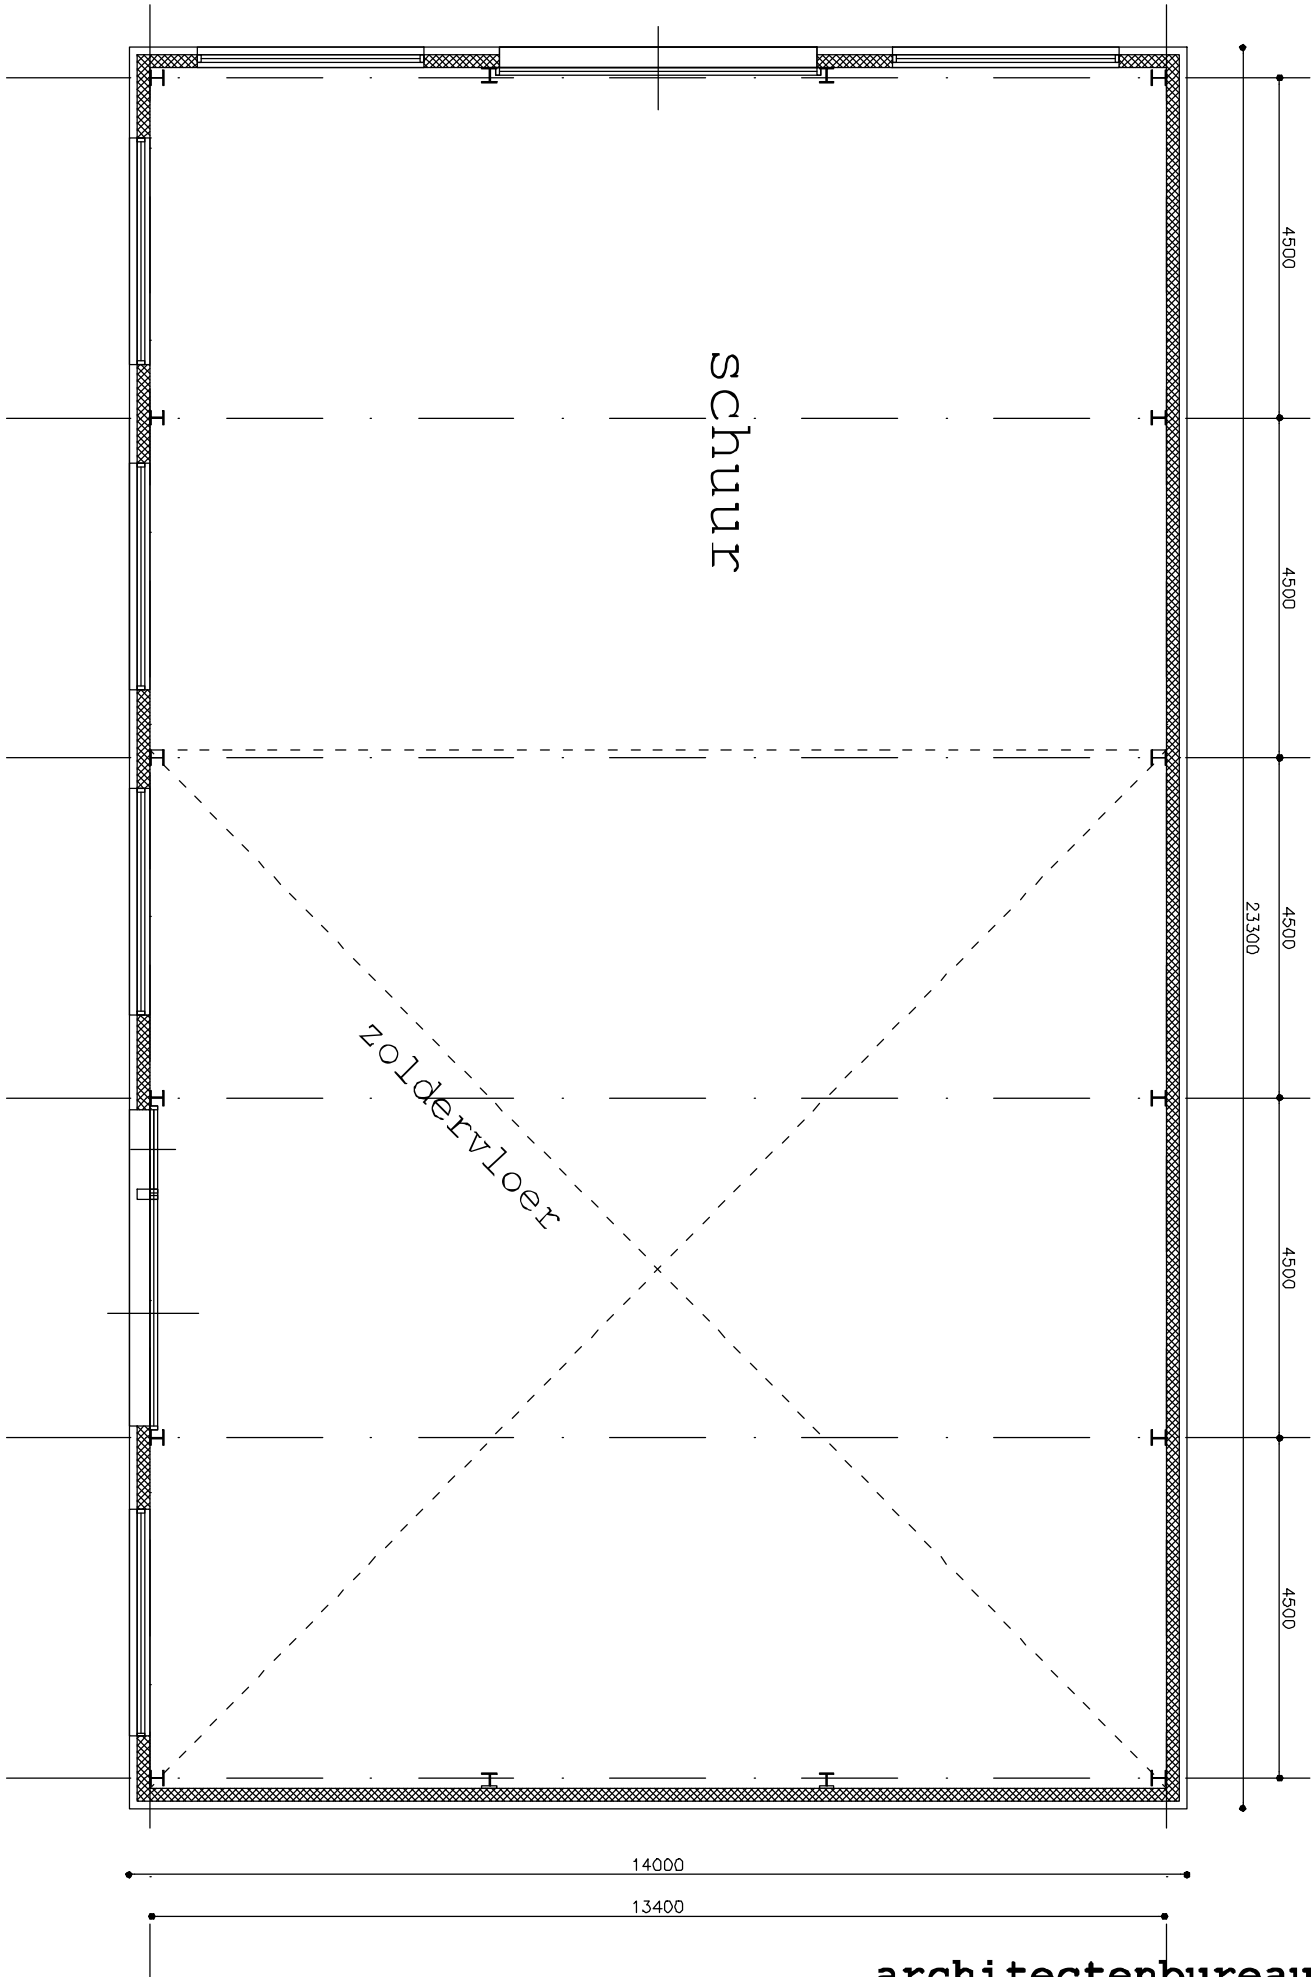


ALGEMENE BEPALINGEN
deuren, ramen, kozijnen en daarmee gelijk te stellen constructie-onderdelen in de uitwendige scheidingsconstructie en alle buitendeuren inbraakwerend uitvoeren, minimaal weerstandsklasse 2 volgens NEN 5096
isolatie en beglazing uitvoeren conform tekening
installaties uitvoeren conform opgave installatie-adviseur
hemelwaterafvoer en binnenriolering uitvoeren conform NEN 3213; 3215 en NPR 3216
electra installaties uitvoeren conform NEN 1010; 2535 en 3011
boven het keukenblad de wand voorzien van tegels
het bouwwerk muís en vogeldicht maken de uitwendige scheidingsconstructie mag geen openingen bevatten die groter zijn dan 0,01m
dilatatie in metselwerk opnemen vlg leverancier
houtwerk geschaafd uitvoeren
van alle beeldbepalende materialen dienen ter controle, aan de architect kleurmonsters verschaft te worden
staalconstructies als zichtwerk thermisch verzinken volgens NEN-EN-ISO 1461
materialen dienen verwerkt te worden volgens de door de fabrikant/leverancier te verstrekken verwerkingsvoorschriften
EXACTE MAATVOERING IN HET WERK TE BEPALEN / TE CONTROLEREN
ALLE CONSTRUCTIEVE ELEMENTEN VOC VOC (VOLGENS OPGAVE CONSTRUCTEUR)

helenaveenseweg 18


Marcel van de Ven,
Helenaveenseweg 18, 5975 MS Sevenum,
E marcel@solex-limburg.nl, T 0774673576


SITUATIE

GEMEENTE:
SEVENUM
SECTIE: n
NR. 328

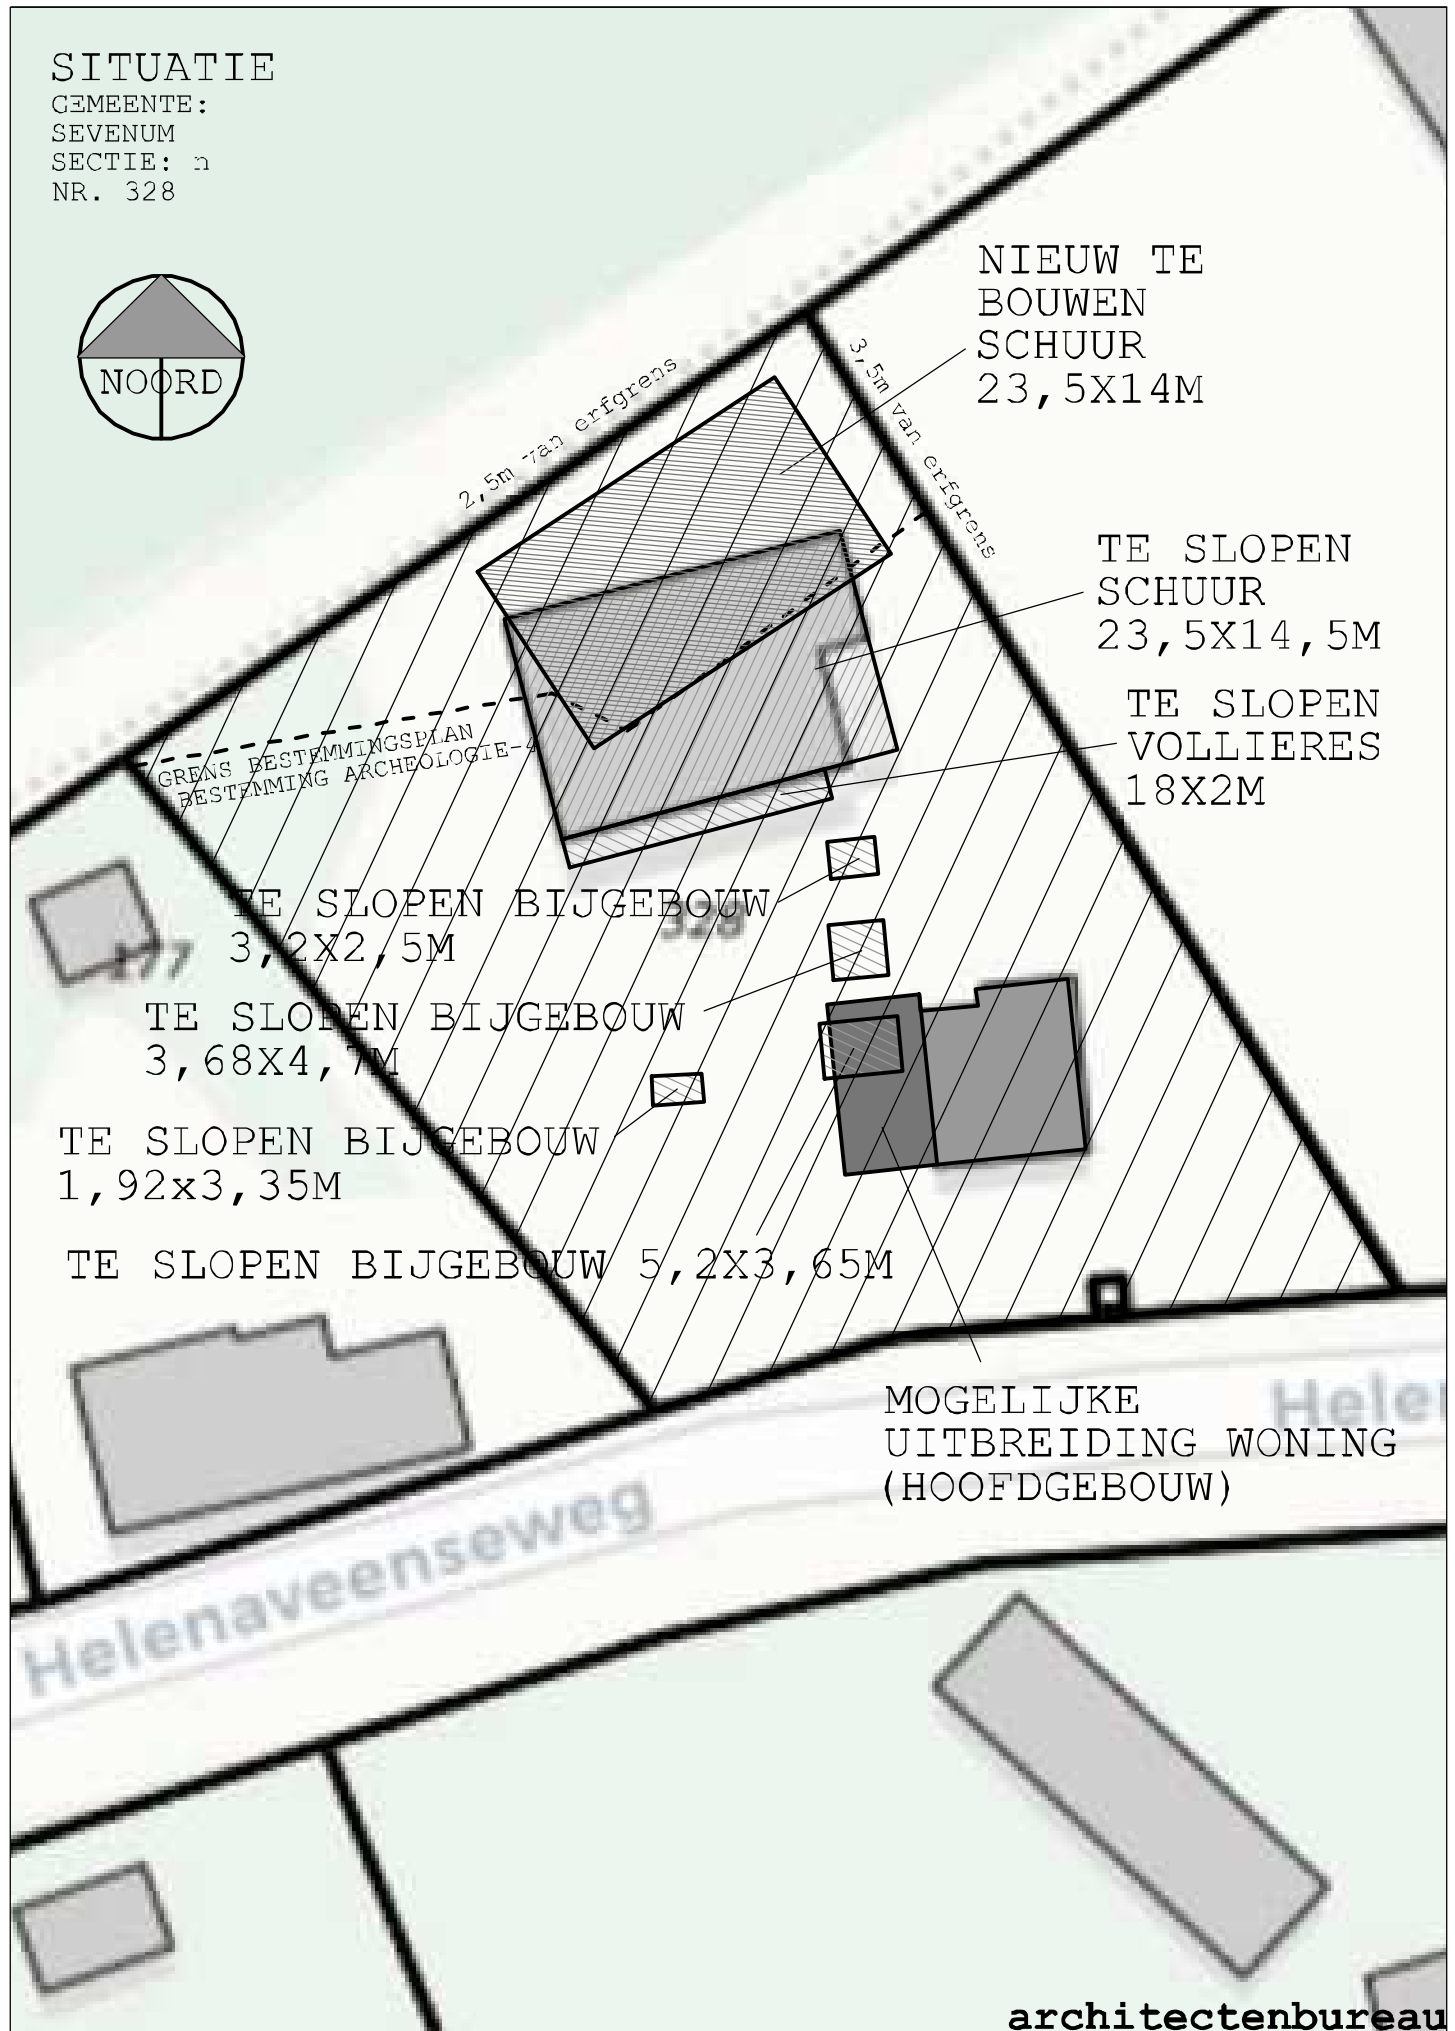


FUNDERING - overzicht

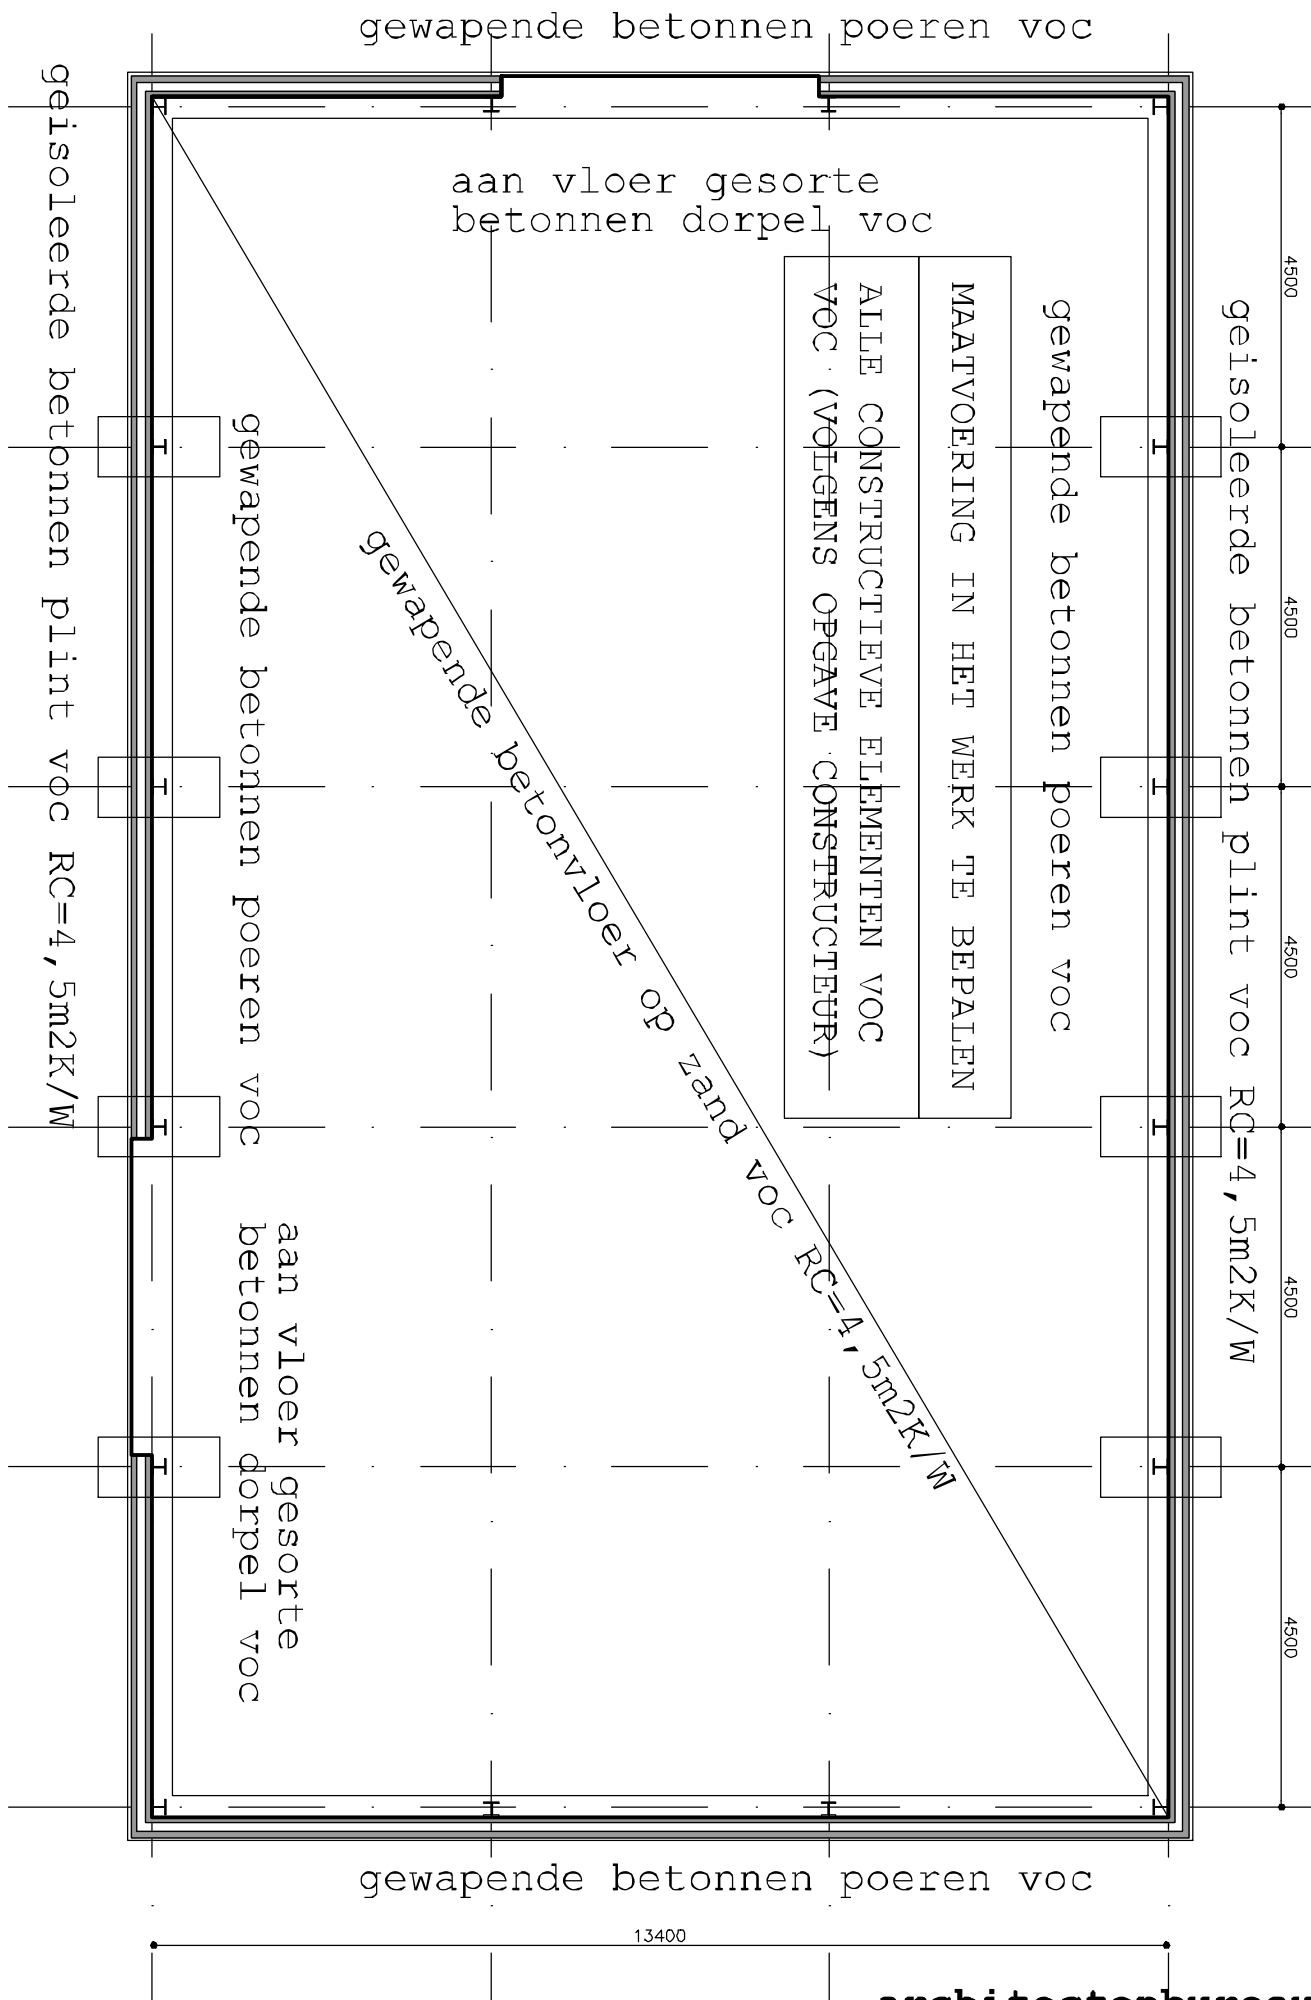

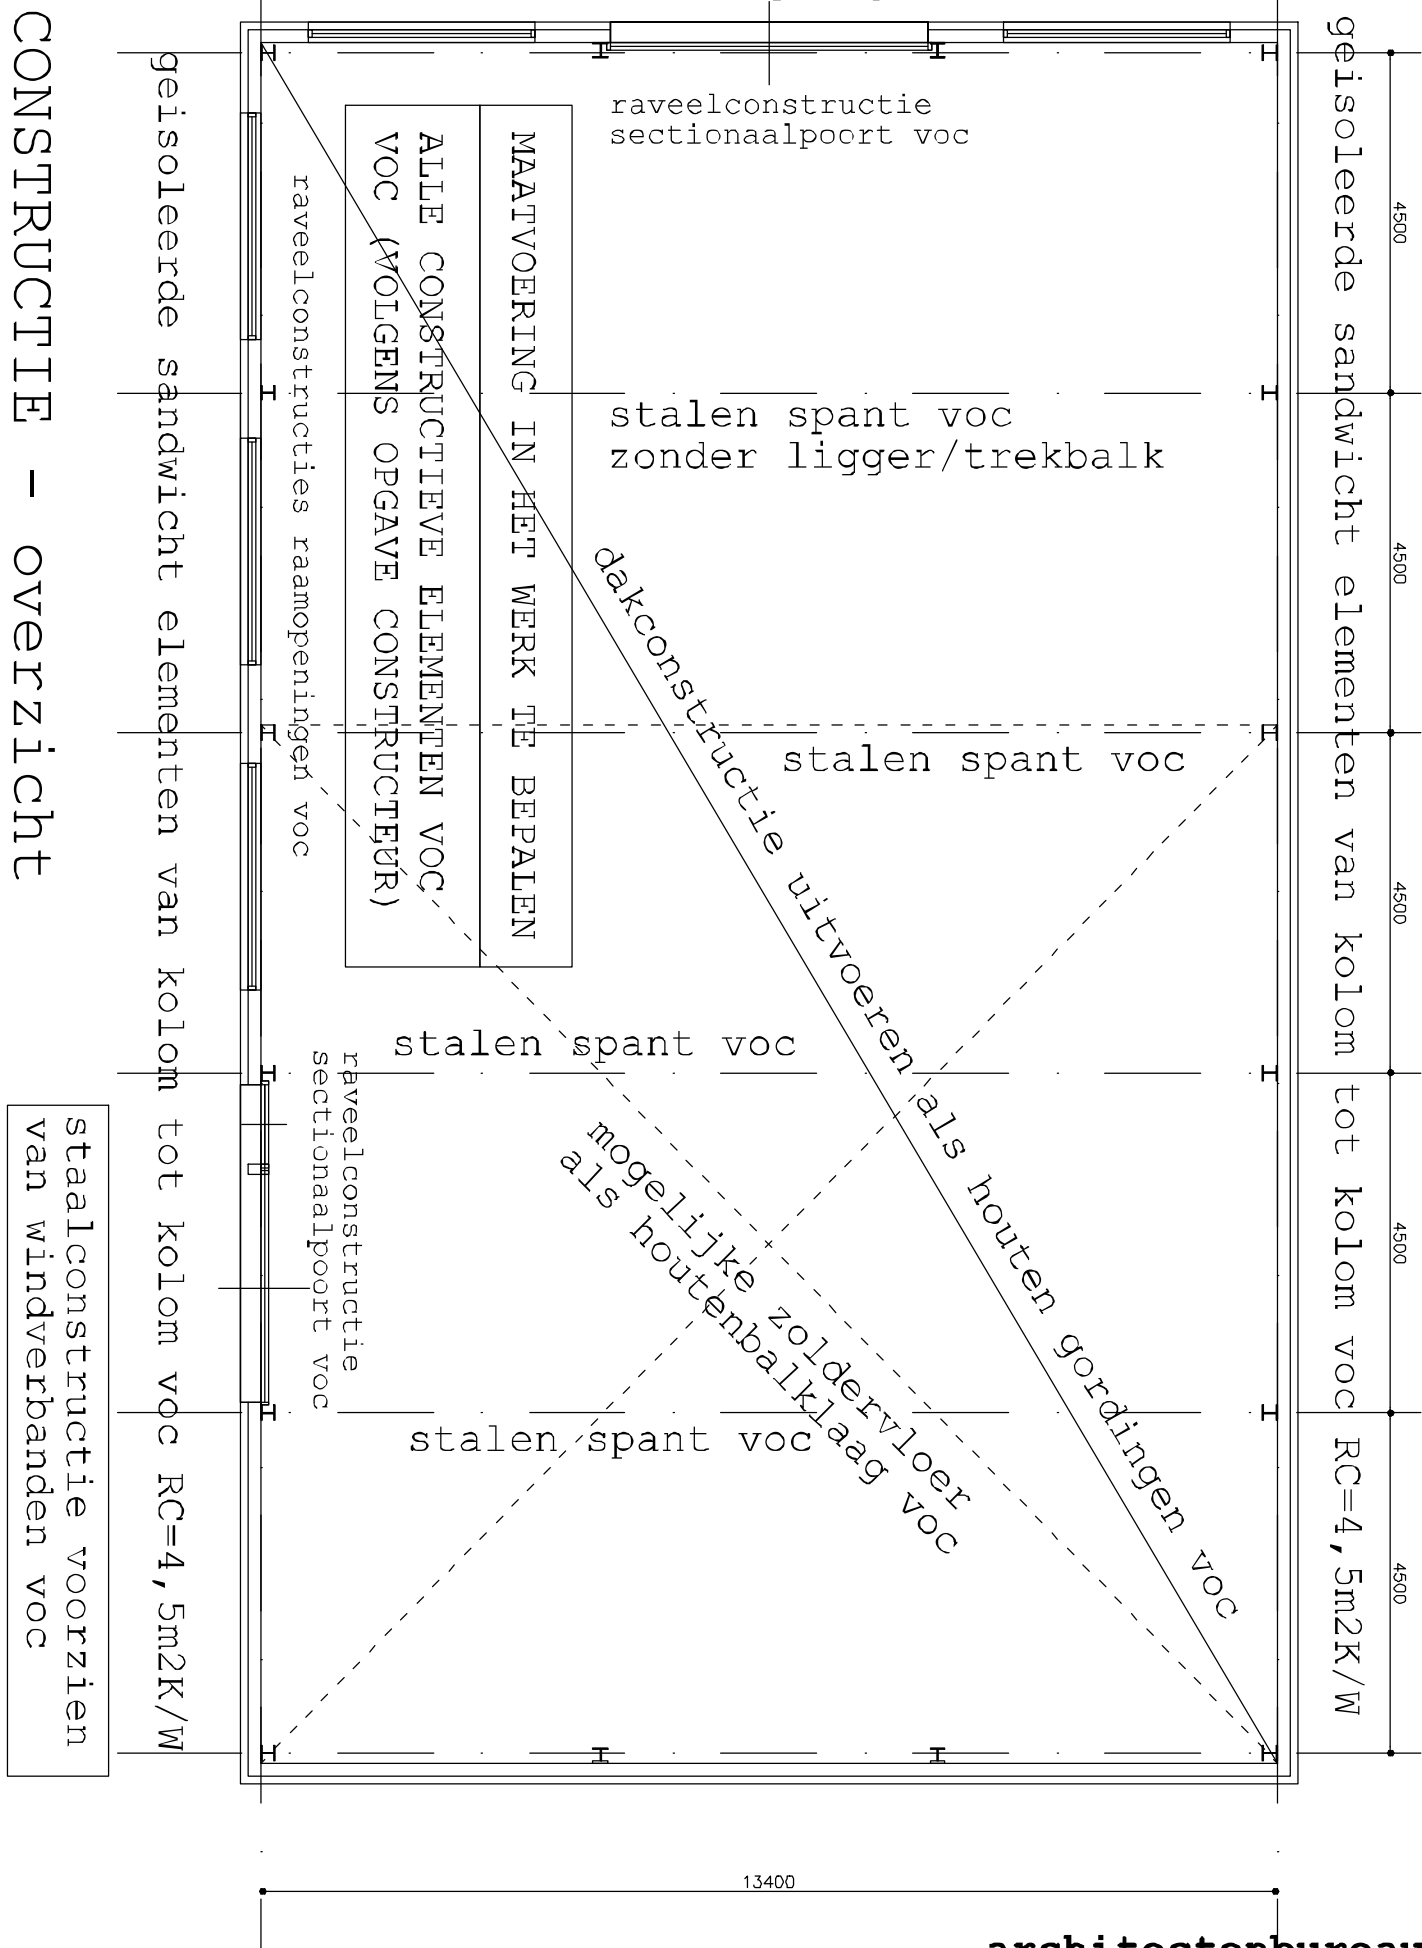

DET 06

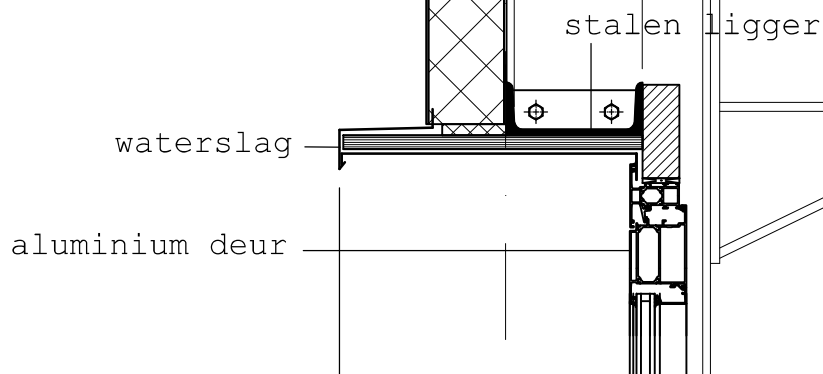

kozijn

rvs hoeklijn

monolitische
gevlinderd
betonvloer voc

vorstrand voc



DET 05




drukvraste
isolatie

betonnen
fundering
voc


betonnen poer voc

DET 08

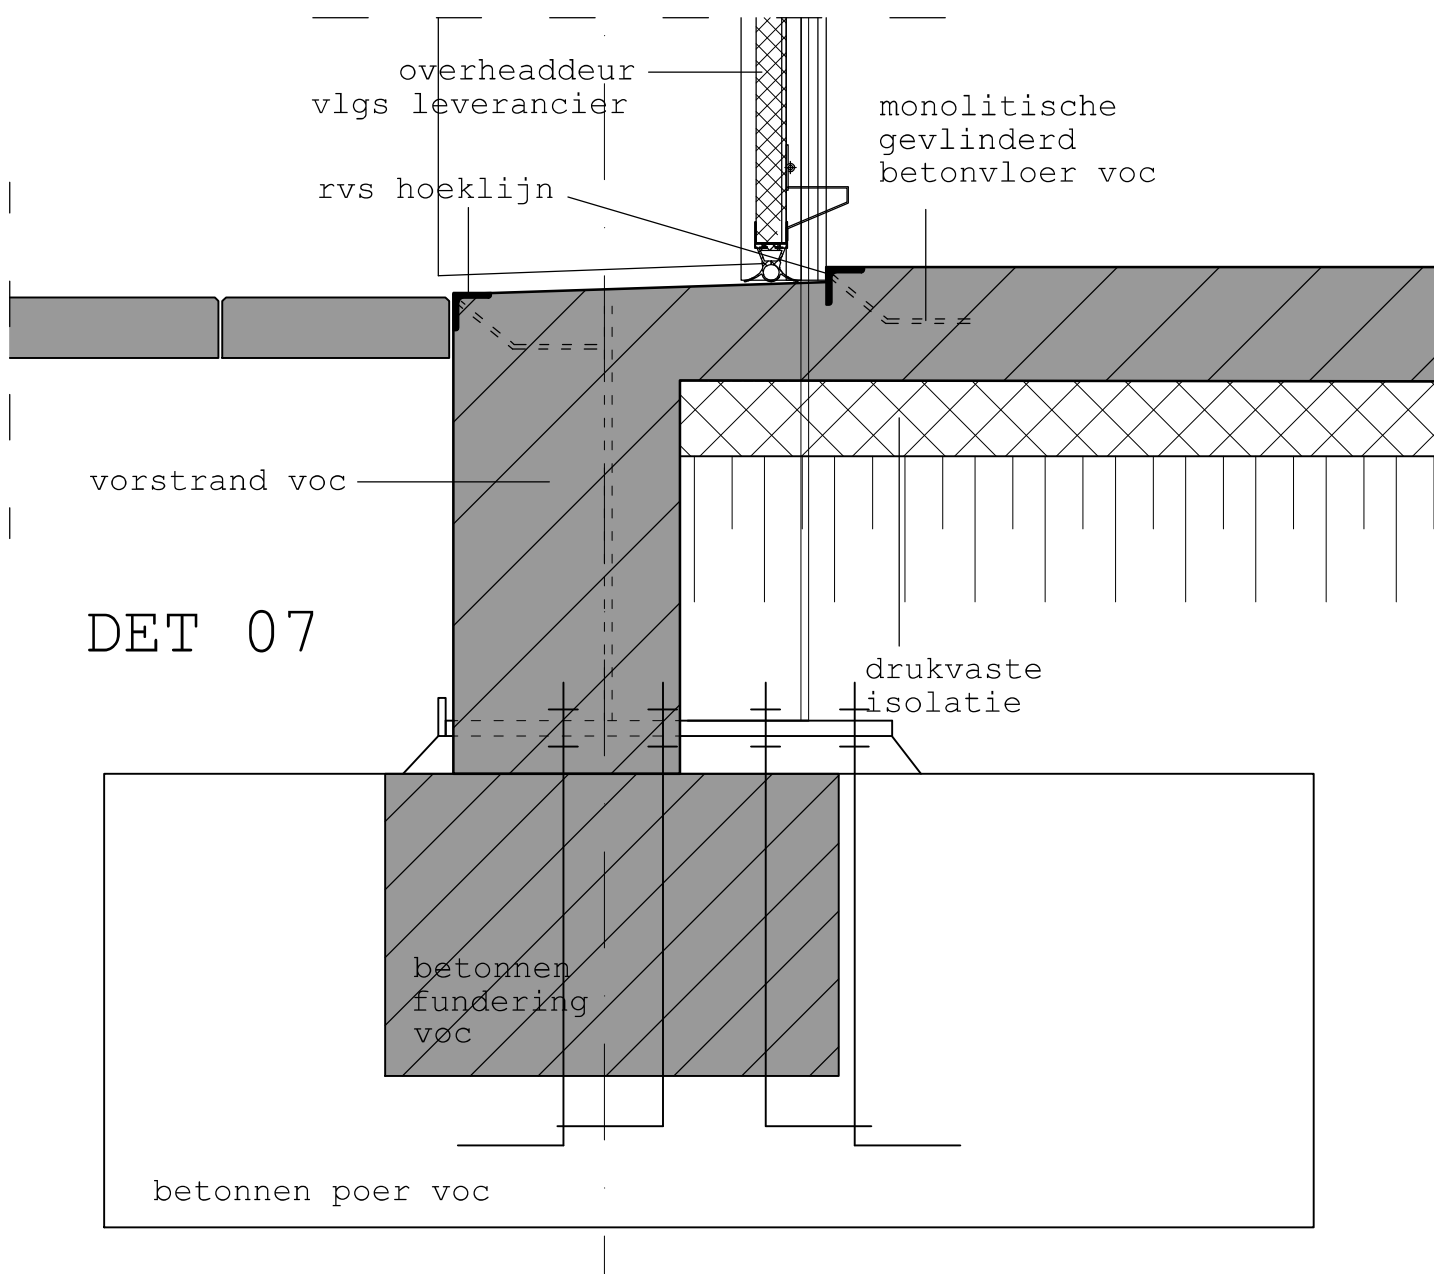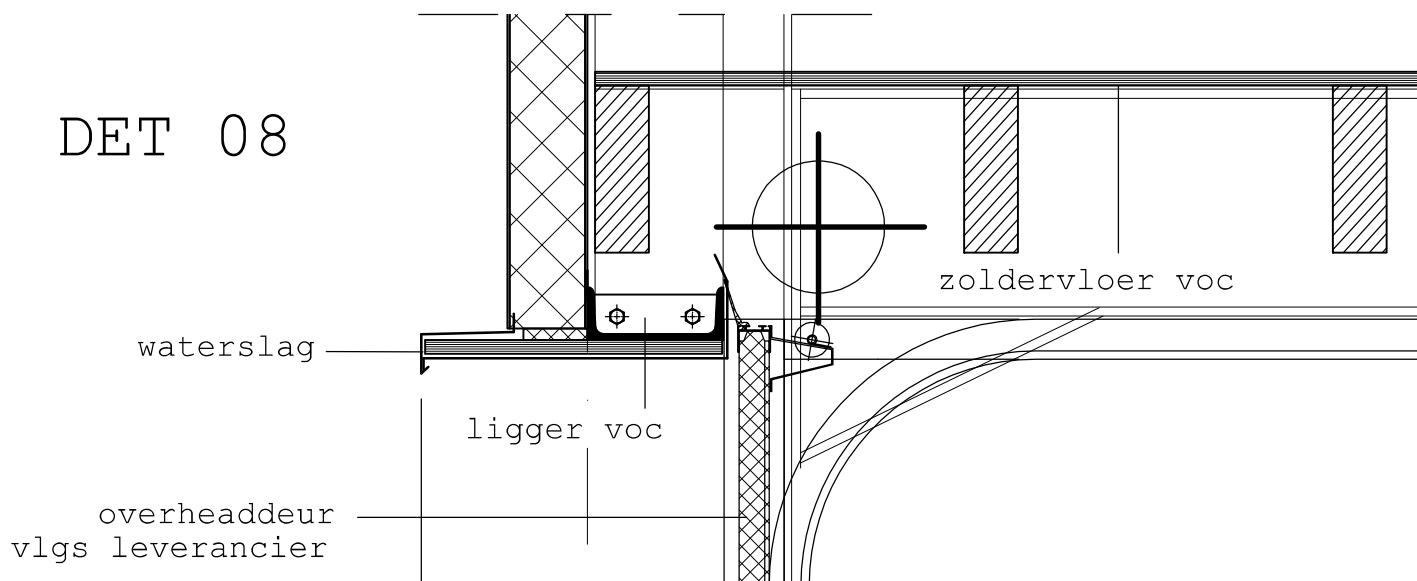

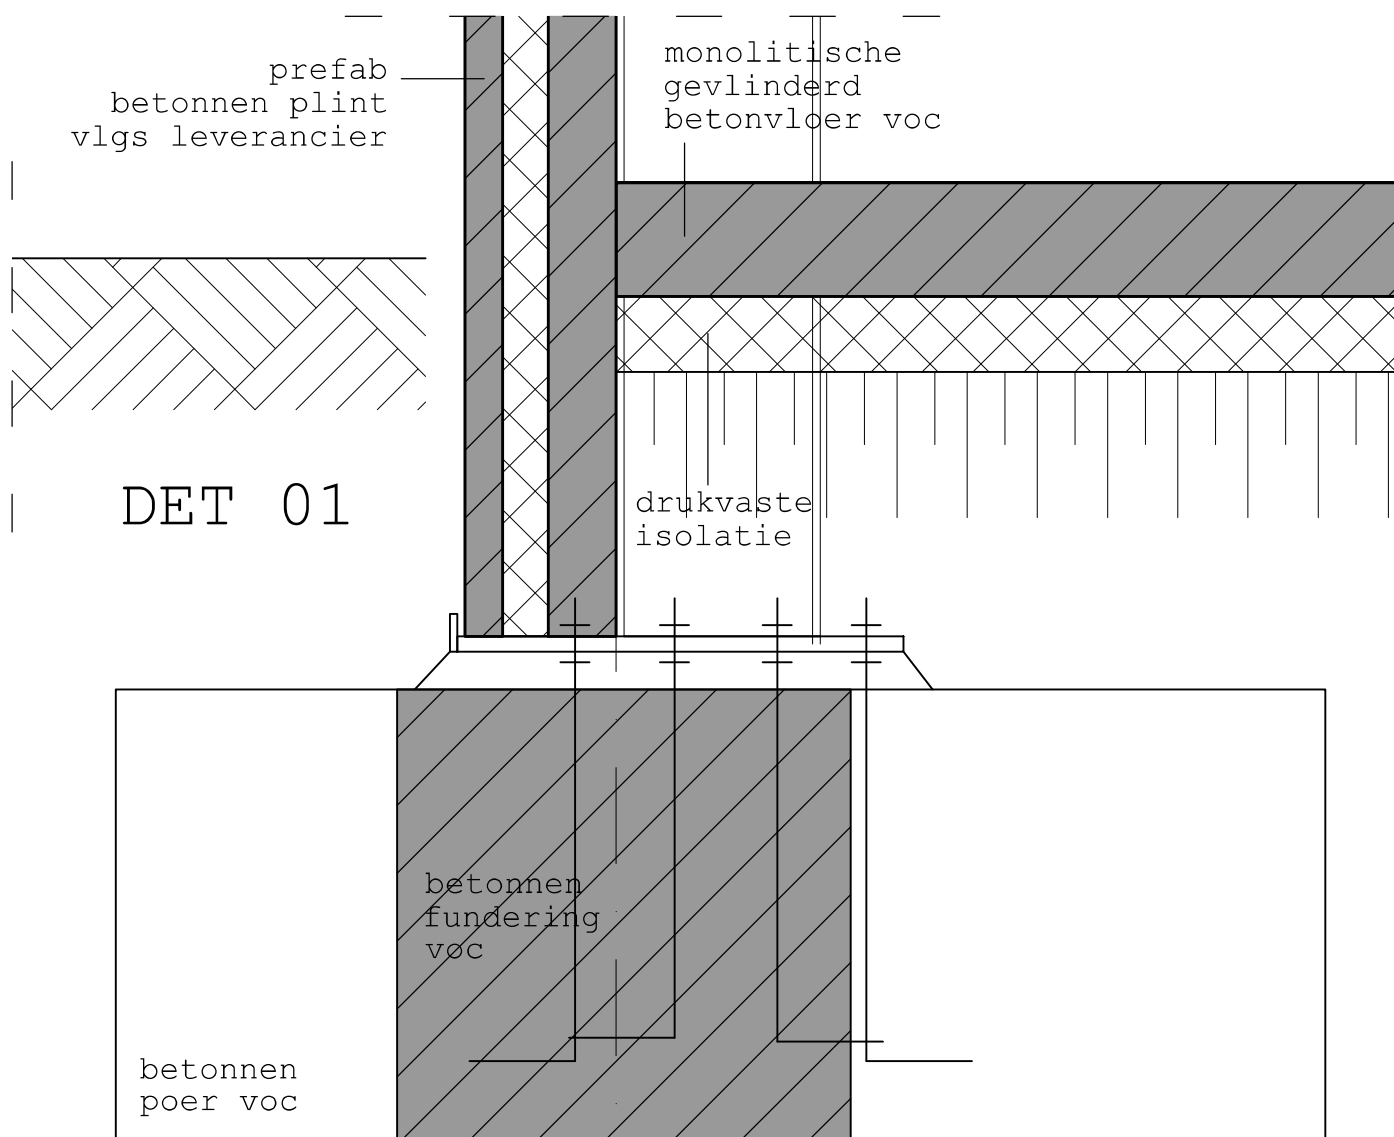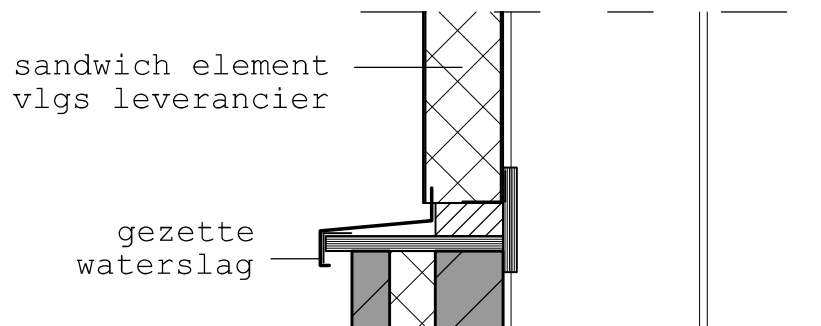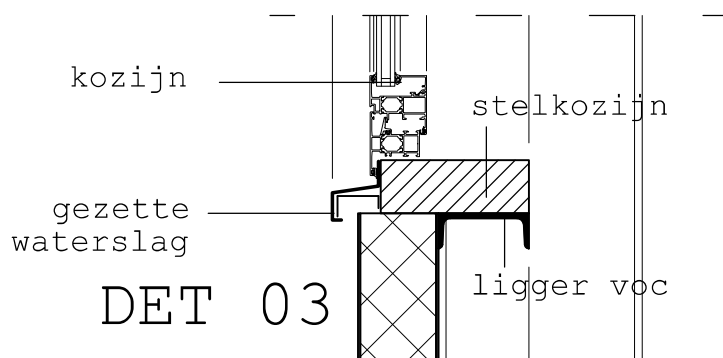

DET 02

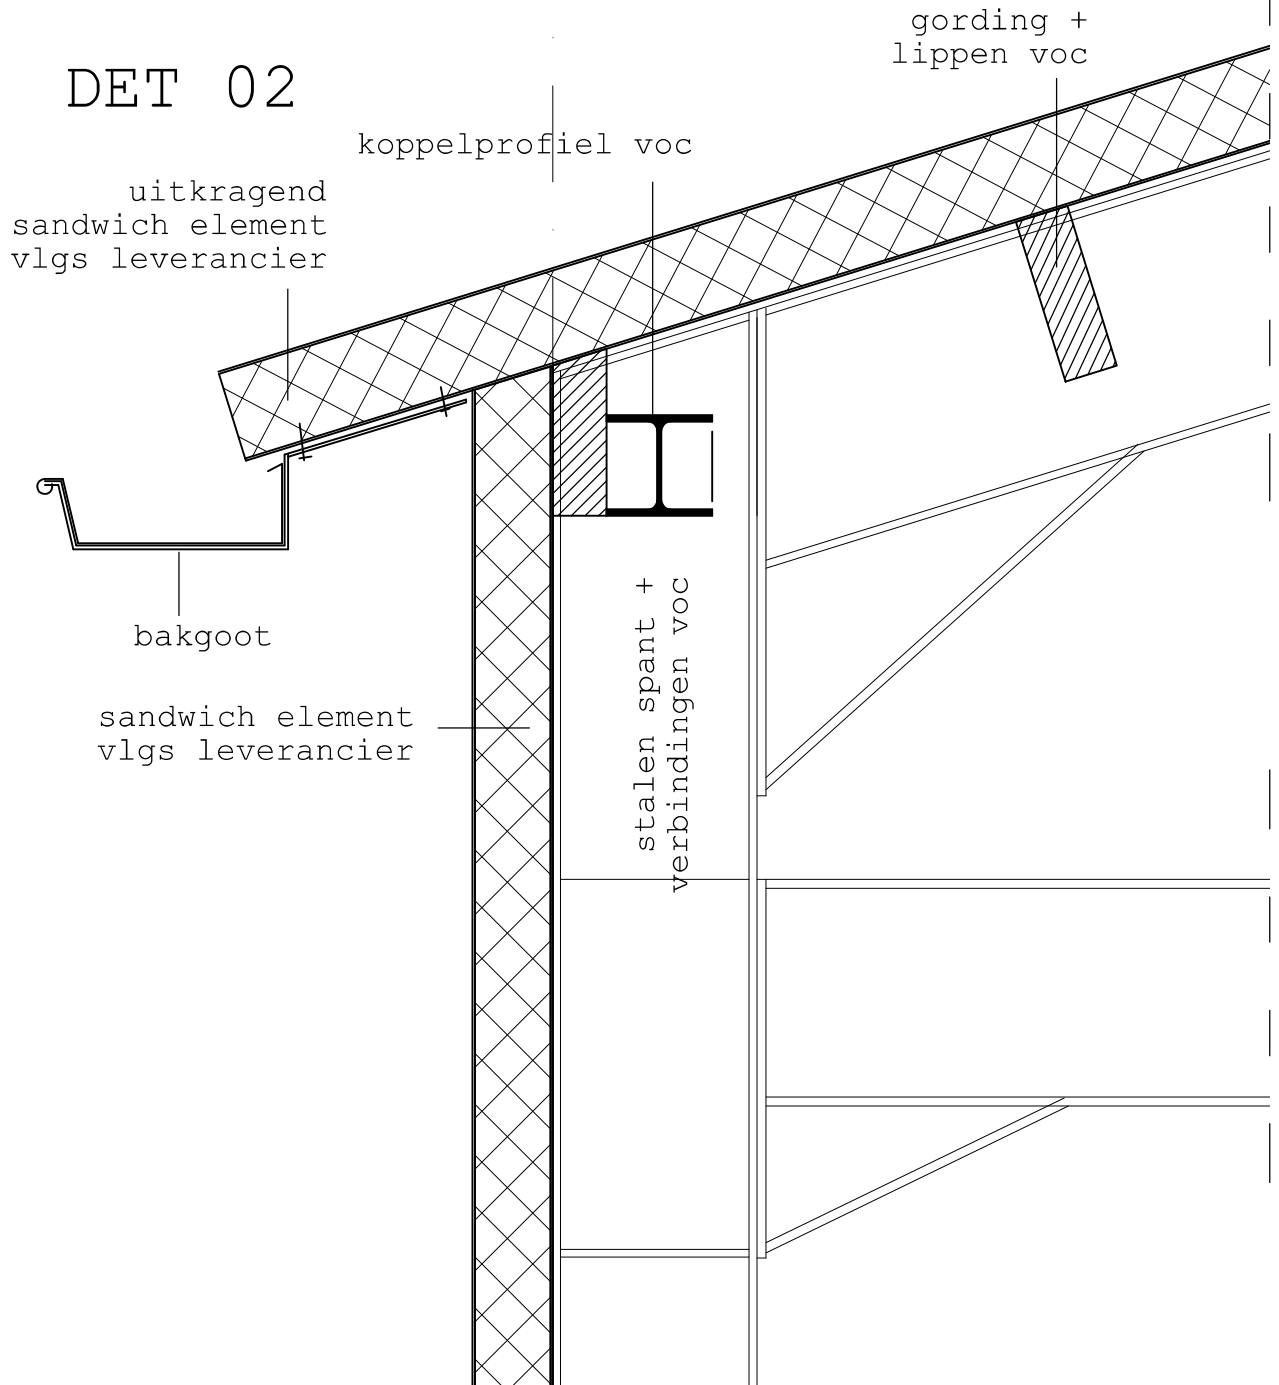

sandwich element vlgs leverancier





zetwerk

kozijn


ligger voc

stelkozijn


DET 04

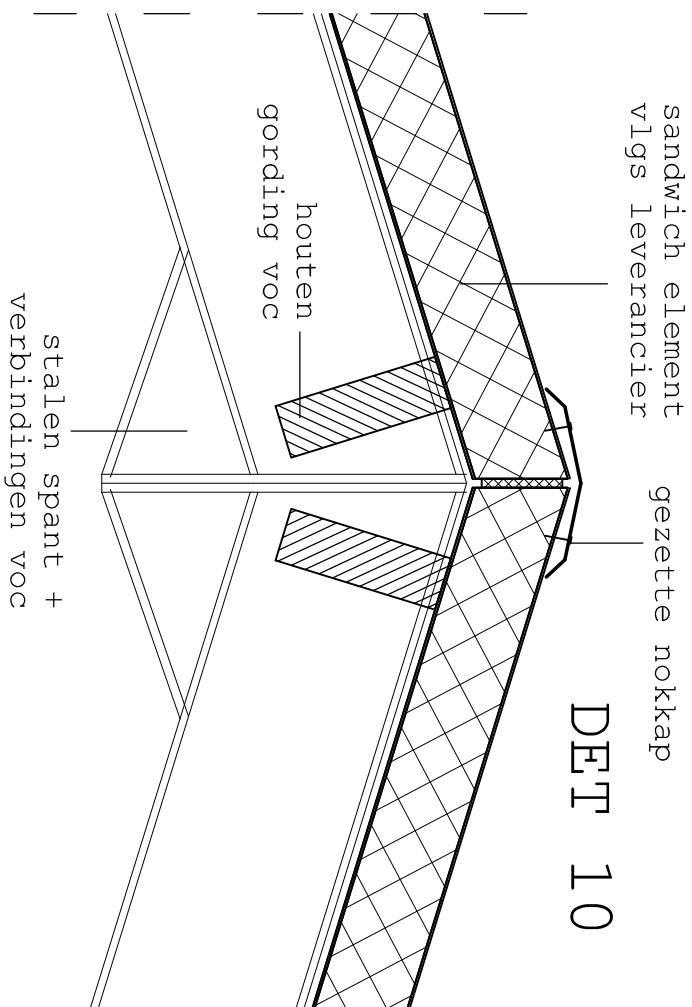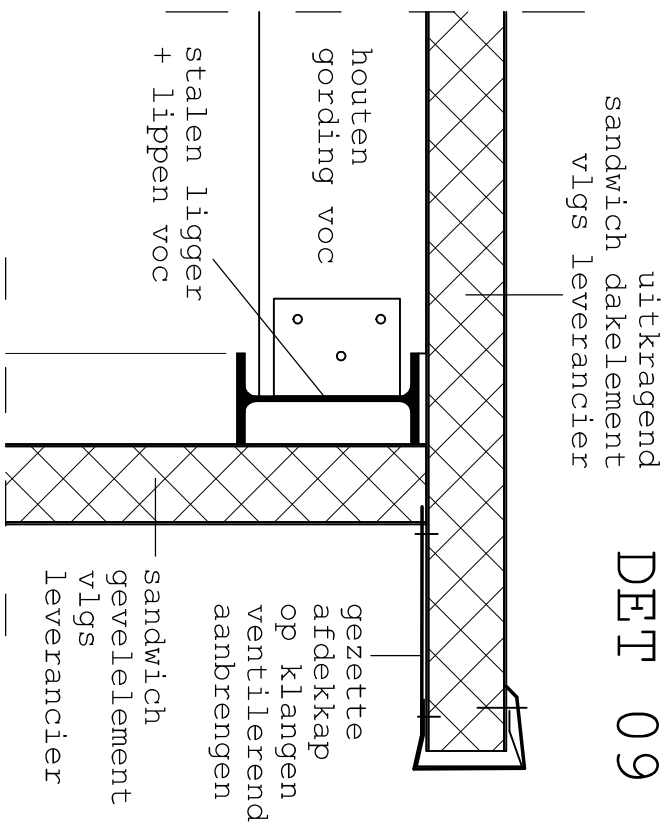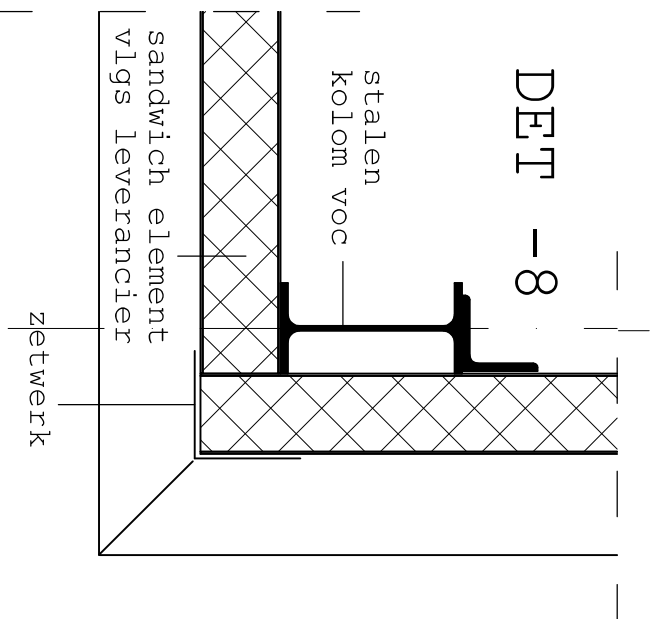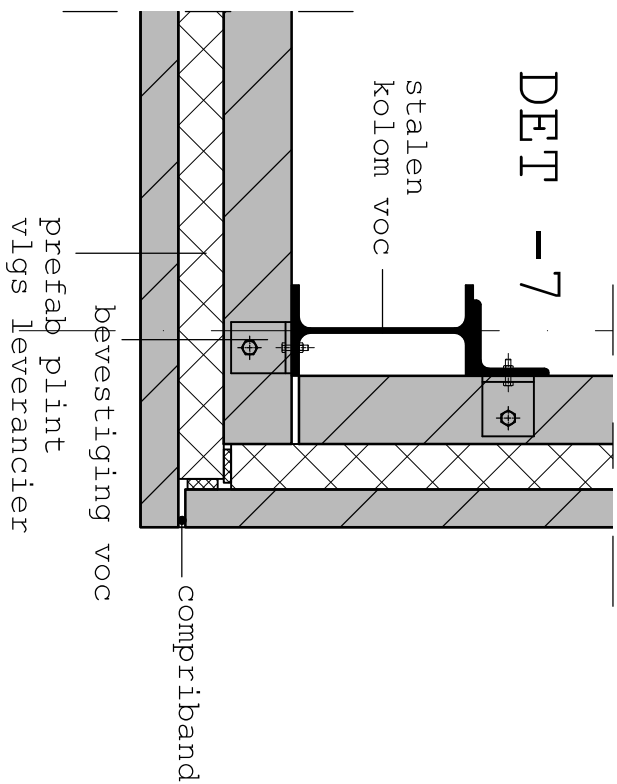

stalen kolom voc

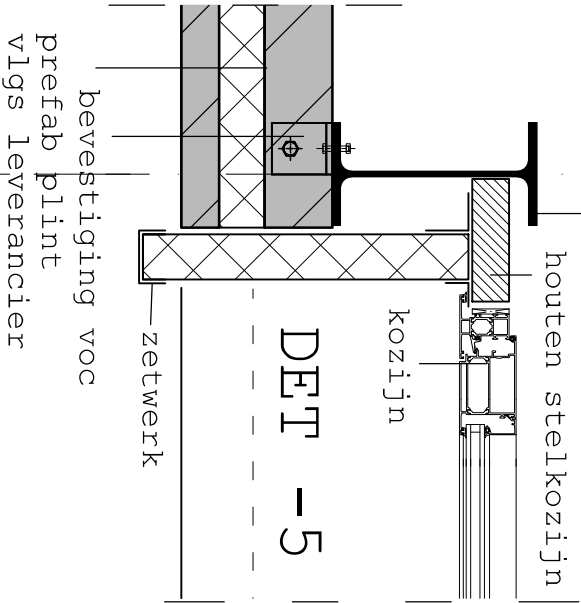


stalen kolom voc

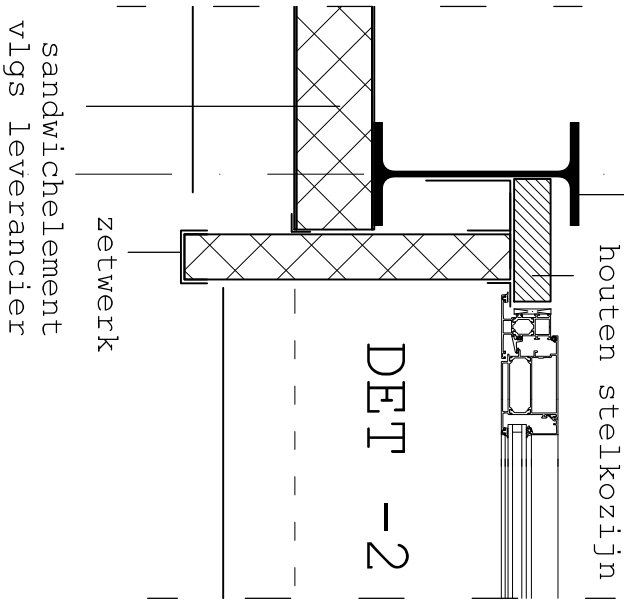


overheaddeur
vlgs leverancier


DET -6

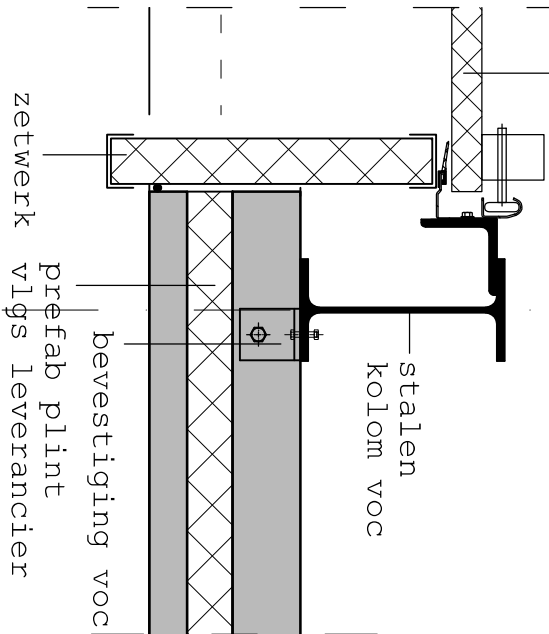

overheaddeur
vlgs leverancier

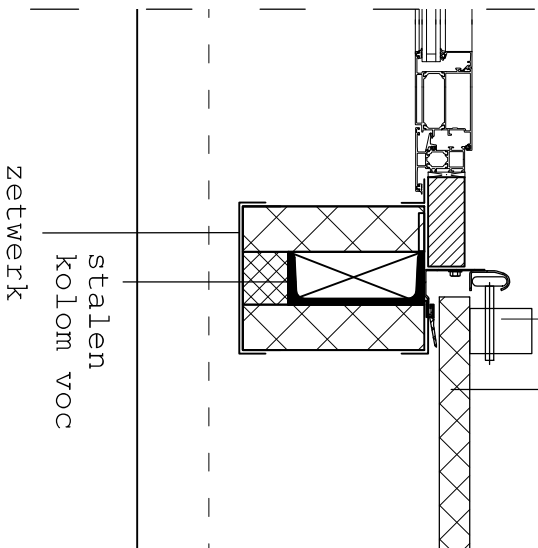

overheaddeur
vlgs leverancier

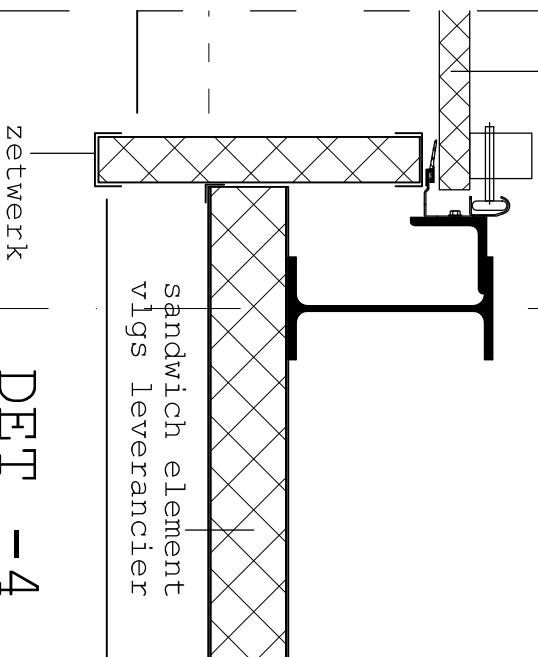

DET -1

