



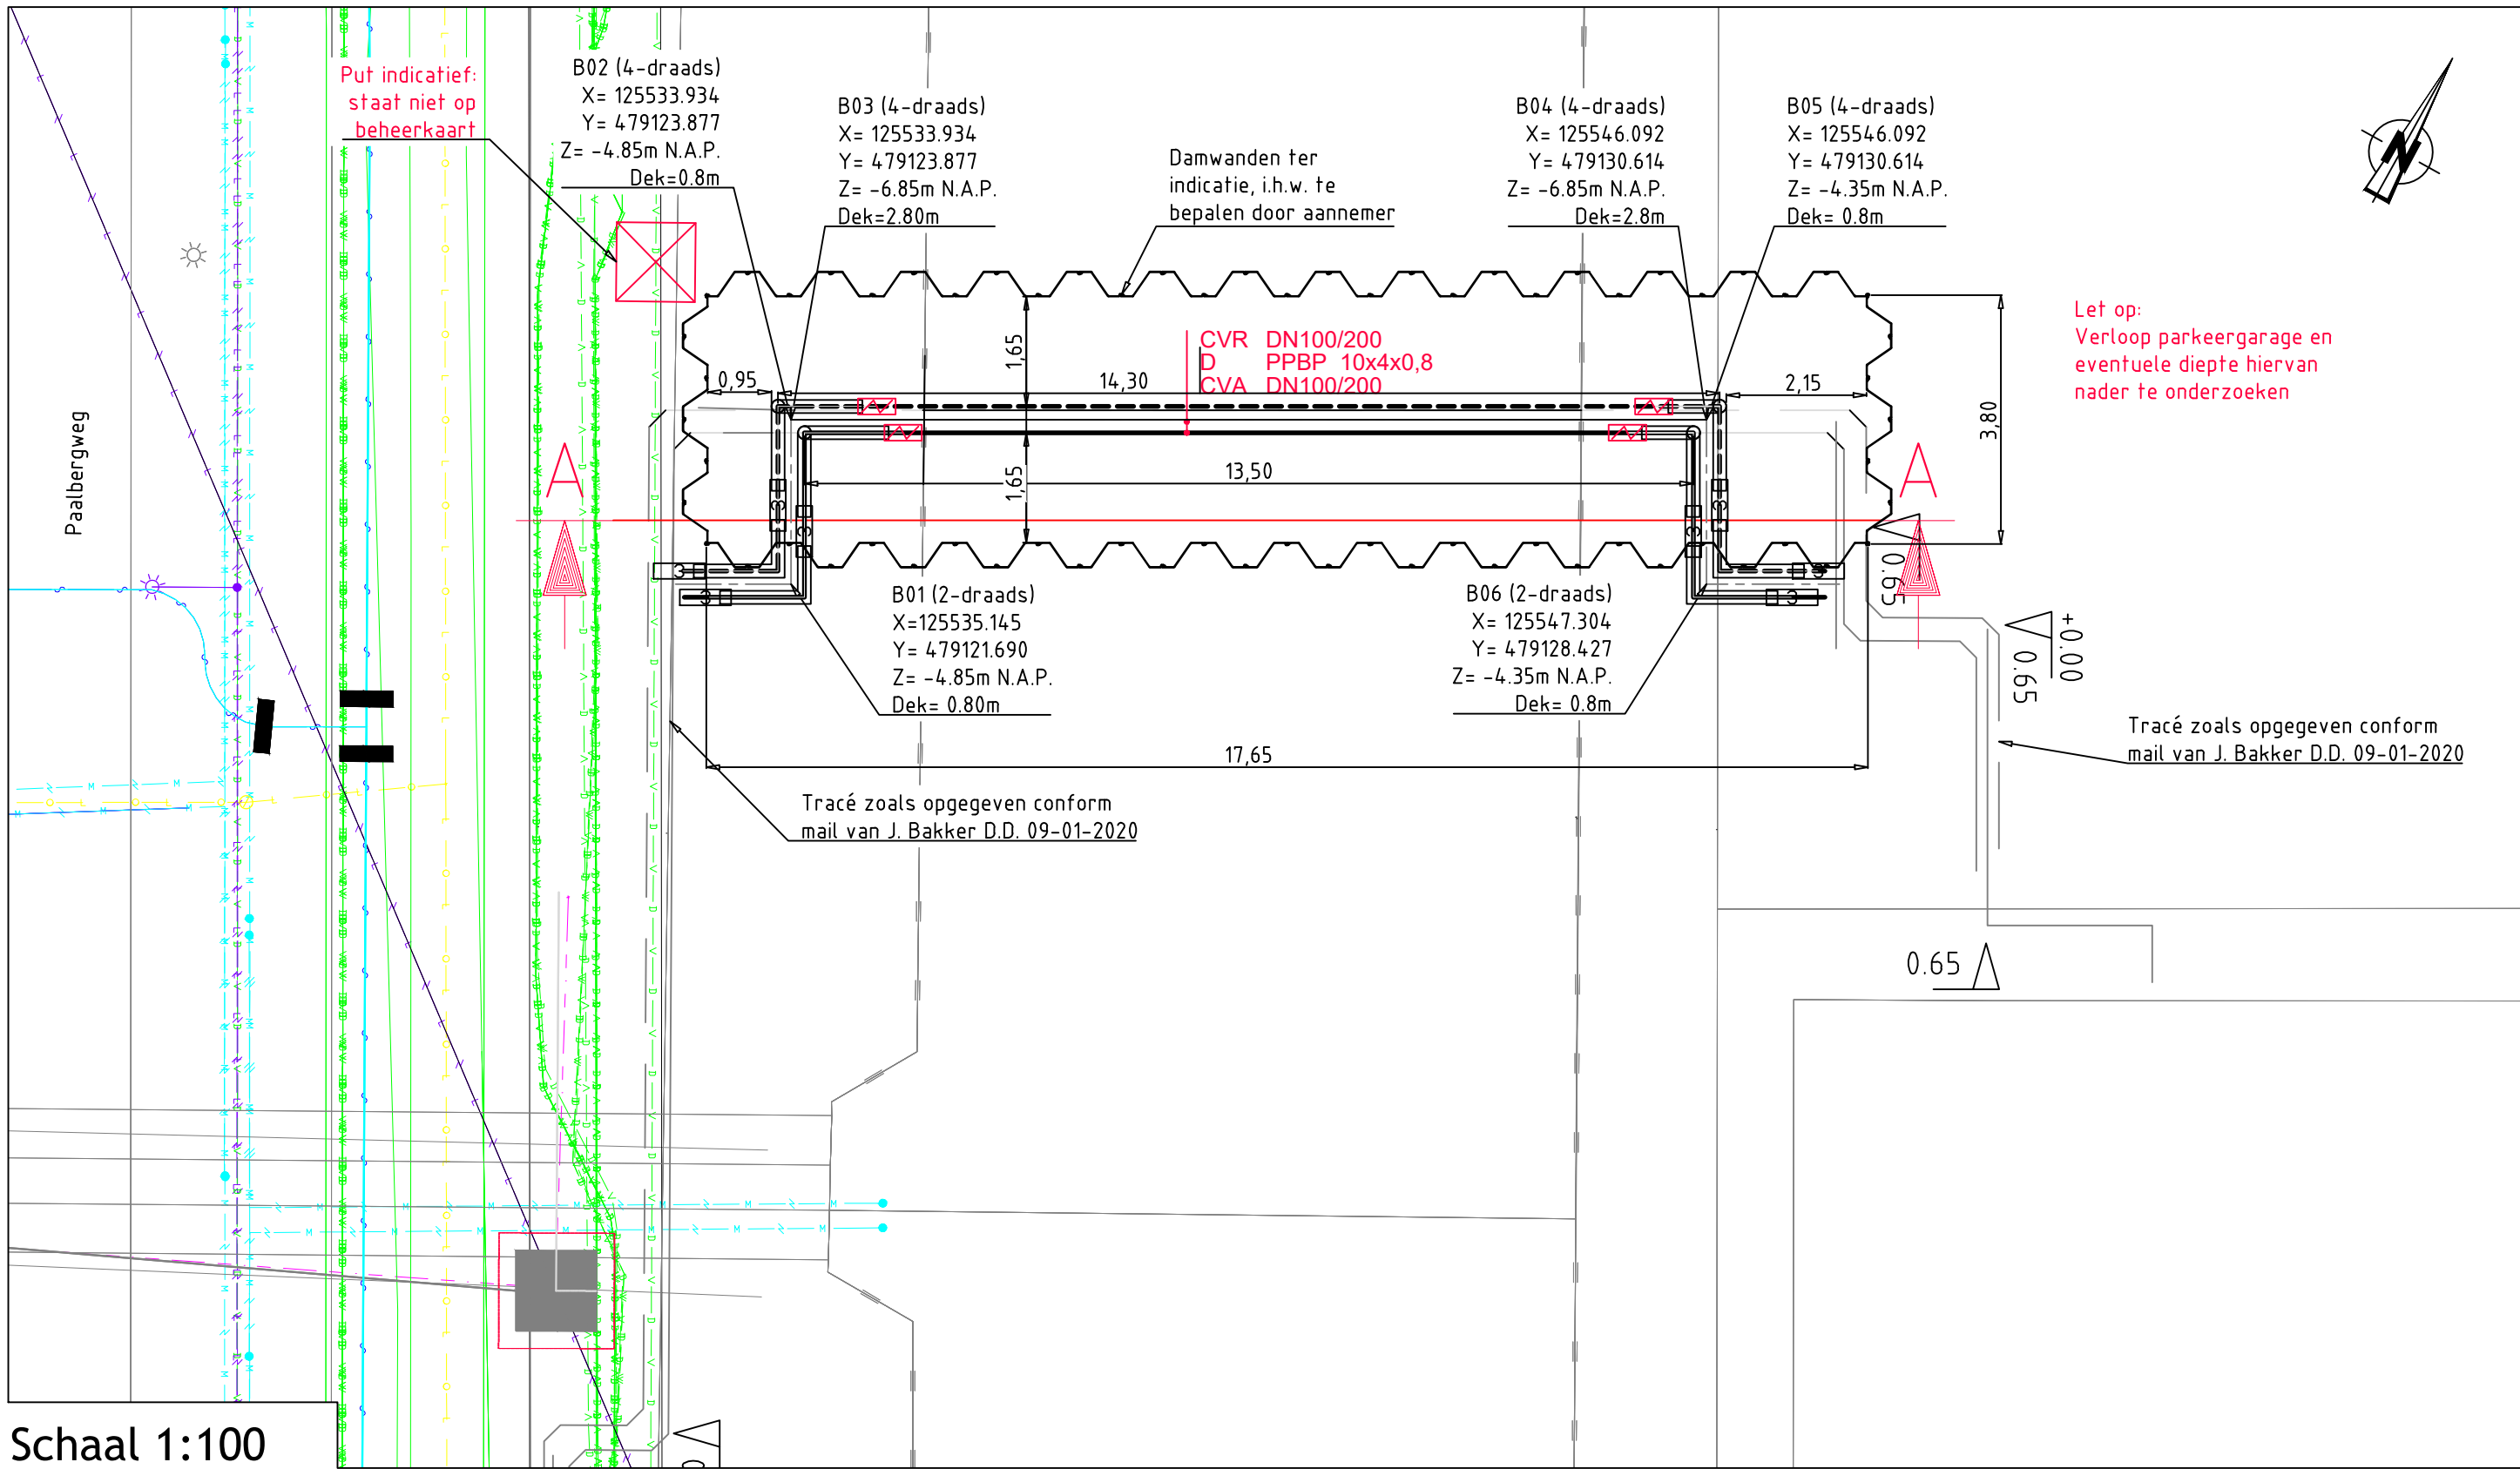


Schaal 1:100

Zinker:

- 4 - draads lekdetectie toepassen
- Dikkere PE toepassen 5,5mm.
- Isoplus krimpmof + DDX
- Zinker dient 2 weken te zetten voor aansluiting overig tracé.

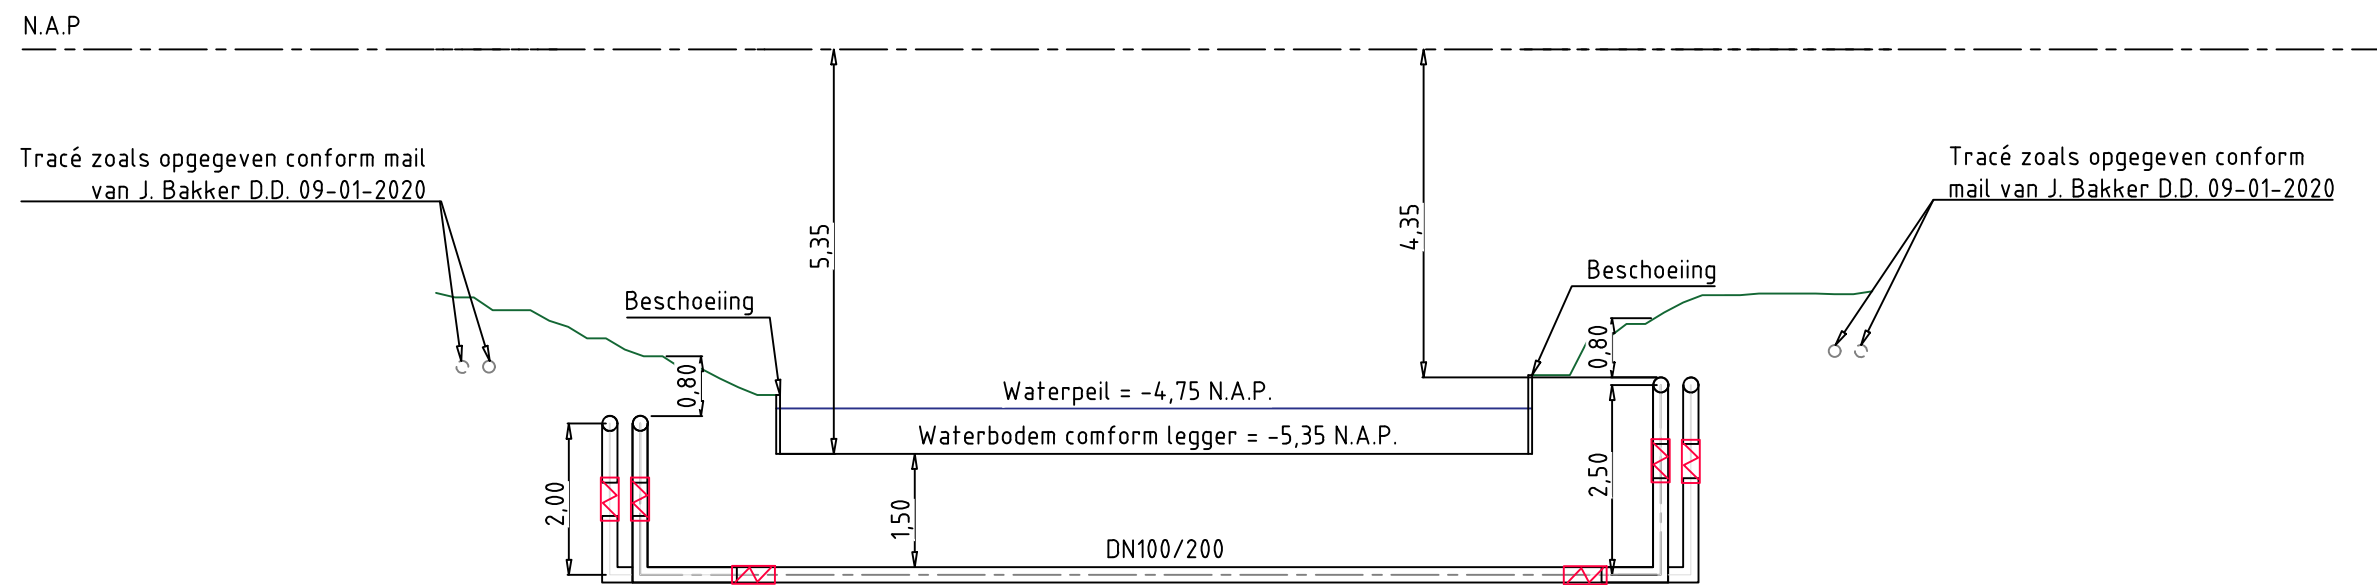

Doorsnede A-A
Schaal 1:100

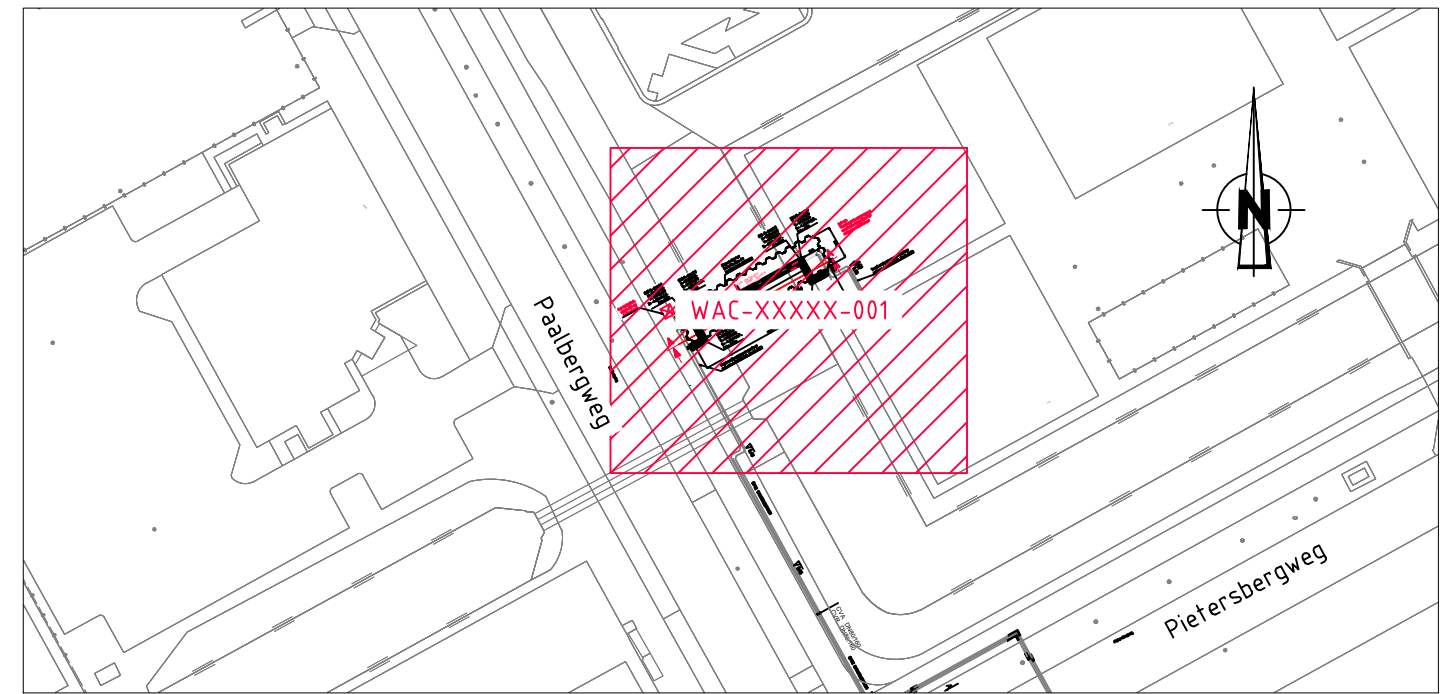


Situatie overzicht

LEGENDA K&L

- PETROCHEMIE
- BUISLEIDING
- GEVAARLIJKE INHOUD
- DATATRANSPORT
- GAS HOGE DRUK
- GAS LAGE DRUK
- HOOGSPANNING
- LAAGSPANNING
- LANDELIJK
- HOOGSPANNINGSNET
- MIDDENSPPANNING
- OVERIG
- PERSRIOOL
- RIOOL (VRIJVERVAL)
- WARMTE
- WATERLEIDING
- WEES (ONBEKEND)

TRACE DOORSNEDE

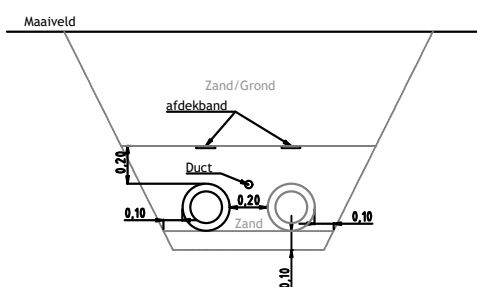

TER GOEDKEURING
datum van uitgifte
17-03-2020
werkvoorbereider projectleider

Toelichting bochten
Bochtstraal standaard 2,5D, staalkwaliteit P235GH, tenzij anders vermeld

Toelichting Expansie kussens
Expansie kussens dienen zowel op aanvoer als op retour leiding te worden aangebracht.

Expansie kussens dik 40mm
Lengte 0,5m

T-stukken dienen in het geheel met Expansie kussens ingepakt te worden.

LEGENDA STAAL

- AANVOERLEIDING
- RETOURLEIDING
- H = HOOGTE T.O.V. NAP
- 2 MONTAGEMOF 2-VOUDIG AFGEDICHT (GELDT VOOR TERREINLEIDING)
- 3 MONTAGEMOF 3-VOUDIG AFGEDICHT (GELDT VOOR LEIDING BIJ EEN ZINKER/MANTELBUIS)
- SLUITMOF
- THERMISCHE CV-OMLOOP 70°C
- ISOPLUS KRIMPMOF
- ISOPLUS KRIMPMOF MET DDX

INDIEN NIET ANDERS OP TEKENING AANGEGEVEN, DIENEN MINIMAAL DE EISEN VAN DE LEVERANCIER AANGEHOUDEN TE WORDEN.

		Amerikaanse projectie		Schaal: 1:100	Formaat: A2	Afdeling: AANLEG
		Projectnummer: NWZ XXXXXXXX		Netwerkplannummer: XXXXXXXXXX		
H			Datum	Naam	Amsterdam Zuid-Oost	
G			Get. AA 17-03-2020	A. Altenburg	Zinker	
F			Gez. 17-03-2020	G.v.d.Bosch	Trinity	
E			Gez.			
D						
C						
B	Damwanden toegevoegd	17-03-2020	AA	Warme Regio Midden Postbus 41920	WAK-XXXXX-001-B-DO	
A	Definitief Ontwerp	05-03-2020	AR	1009 DC Amsterdam		
Rev.	Wijziging	Datum	Get.	WARMTE.TEKENINGKAMER.ALUMERE@NUON.COM		

Bestandsnaam: G:\03 - AE\2019\AE19002 - 24 - Zinker Trinity\GResultat\3-Tekening\1-Ing\200317-AE19002-24-WAK-001-B-DO.dwg