

**LEGENDA**

**Bestaande ondergrondse containers**


- bestaande ondergrondse container voor Restafval
  - bestaande ondergrondse container voor Papier
  - bestaande ondergrondse container voor PBD
  - bestaande ondergrondse container voor Glas
  - bestaande ondergrondse container voor textiel
- Bestaande bovengrondse containers**
- bestaande bovengrondse container voor Papier
  - bestaande bovengrondse container voor PBD
  - bestaande bovengrondse container voor Glas
  - bestaande bovengrondse container voor Textiel
  - ▲ bestaande GFT op standaard
  - ✕ Vervangen bestaande inzamelvoorziening
  - Huishoudens) voorzien van duo roemmers PBD-Papier (en GFT)

**Nieuw**

- nieuwe bovengrondse container voor Papier
- nieuwe bovengrondse container voor PBD
- nieuwe bovengrondse container voor Textiel
- Bestaande OC Rest ombouwen naar PBD
- Bestaande OC Rest ombouwen naar Papier
- ▲ Nieuwe locatie GFT op standaard
- Nieuwe OC Rest
- Nieuwe OC Papier
- Nieuwe OC PBD

**Overig**

- G01 Locatie aanduiding GFT inzameling
- N01 Locatie aanduiding voor Grondstoffen inzameling
- Nieuwbouw locatie/Heronwikkingslocatie
- Nieuwe geplande boom (conform bomenplan wijkraad)

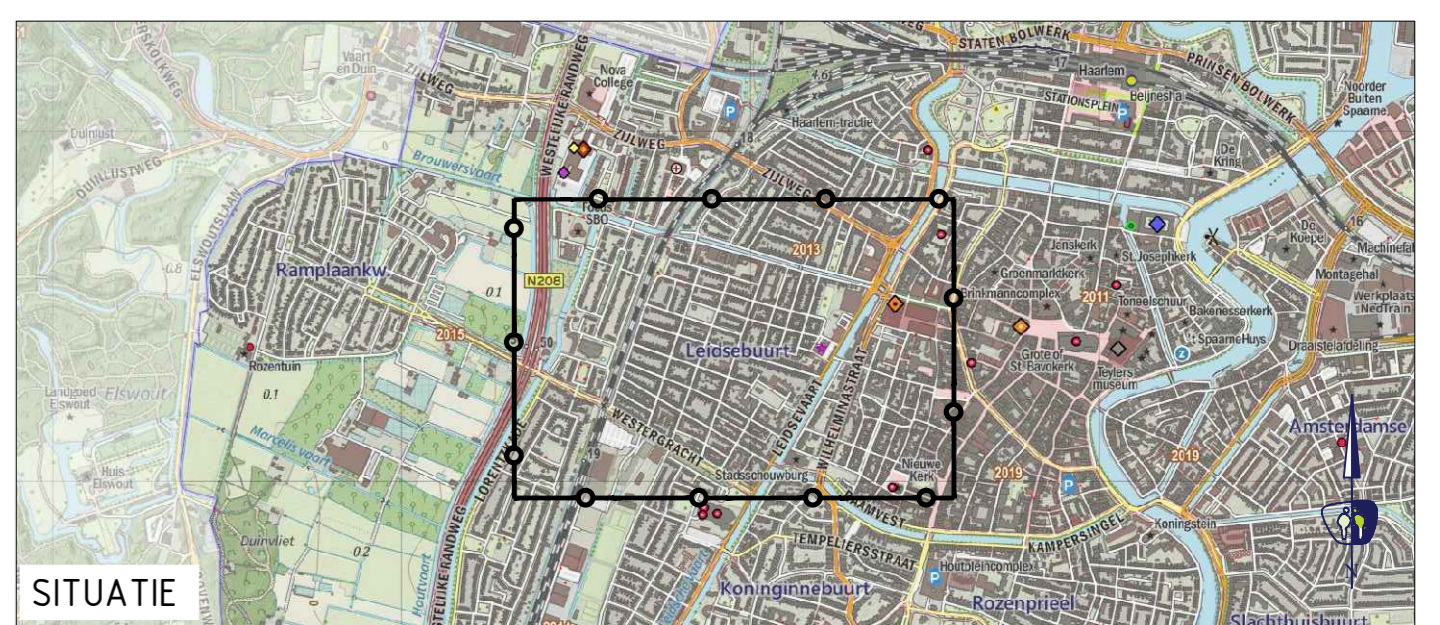

<b>Project: Strategisch Plan Afvalscheiding (SPA)</b> Onderwerp: Leidsebuurt - voorlopig ontwerp na inpassing SPA beleid		
Datum: 16-03-2020	Opdrachtgever:	Tekeningnummer:
Schaal: 1:1000	Spaarnelanden	LB-DO_1.0
Formaat: A0-1 (1260x841)		
Geleekend: N. van Langen		