


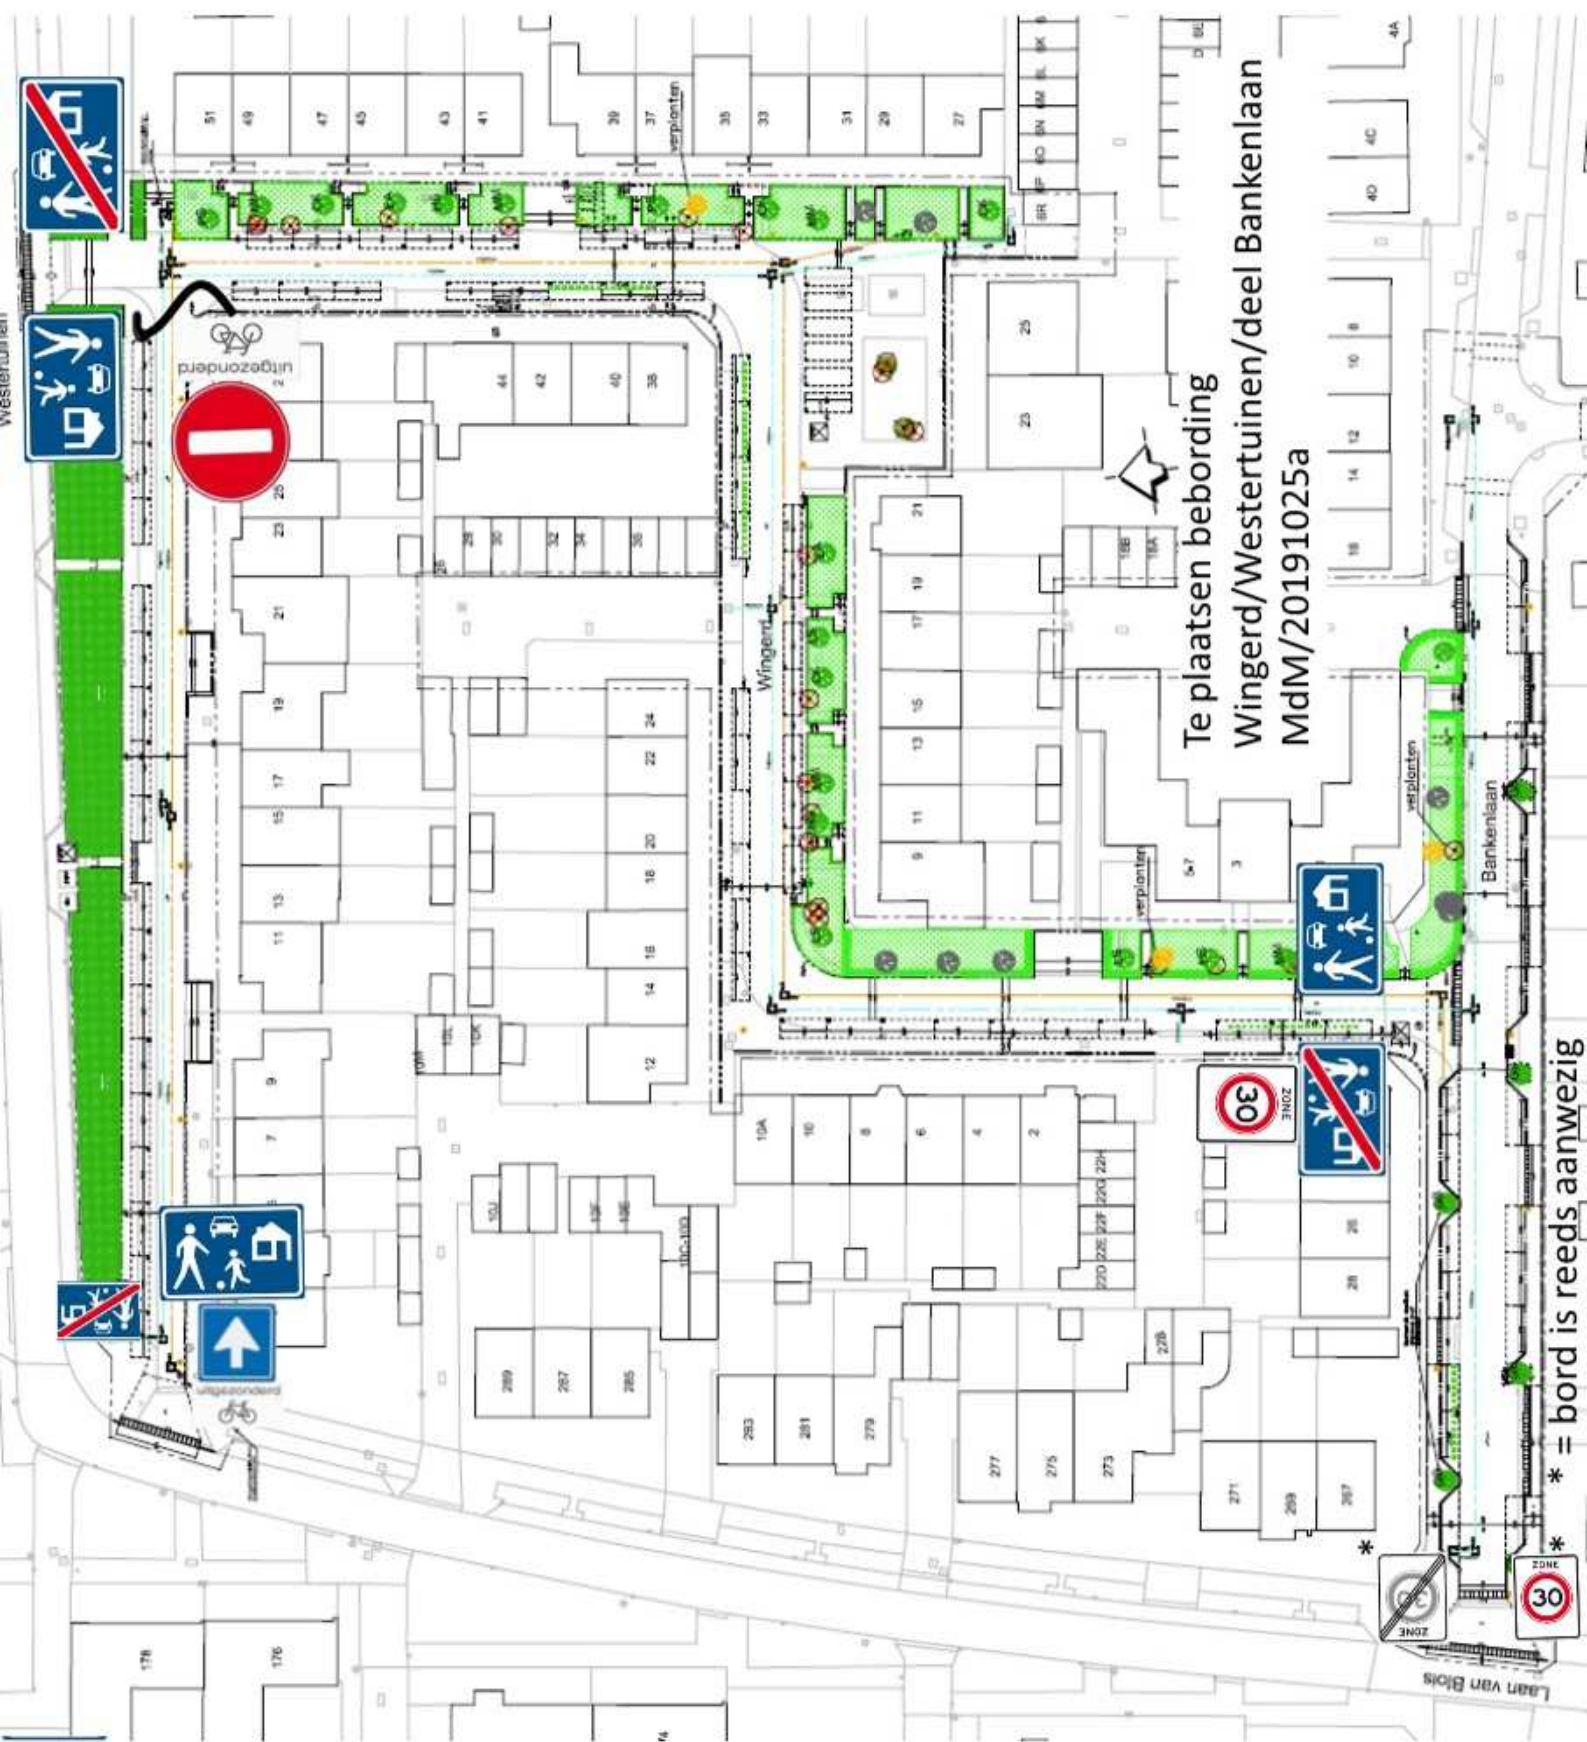

Te plaatsen bebording
Wingerd/Westertuinen/deel Bankenlaan
MdM/20191025a

* = bord is reeds aanwezig