


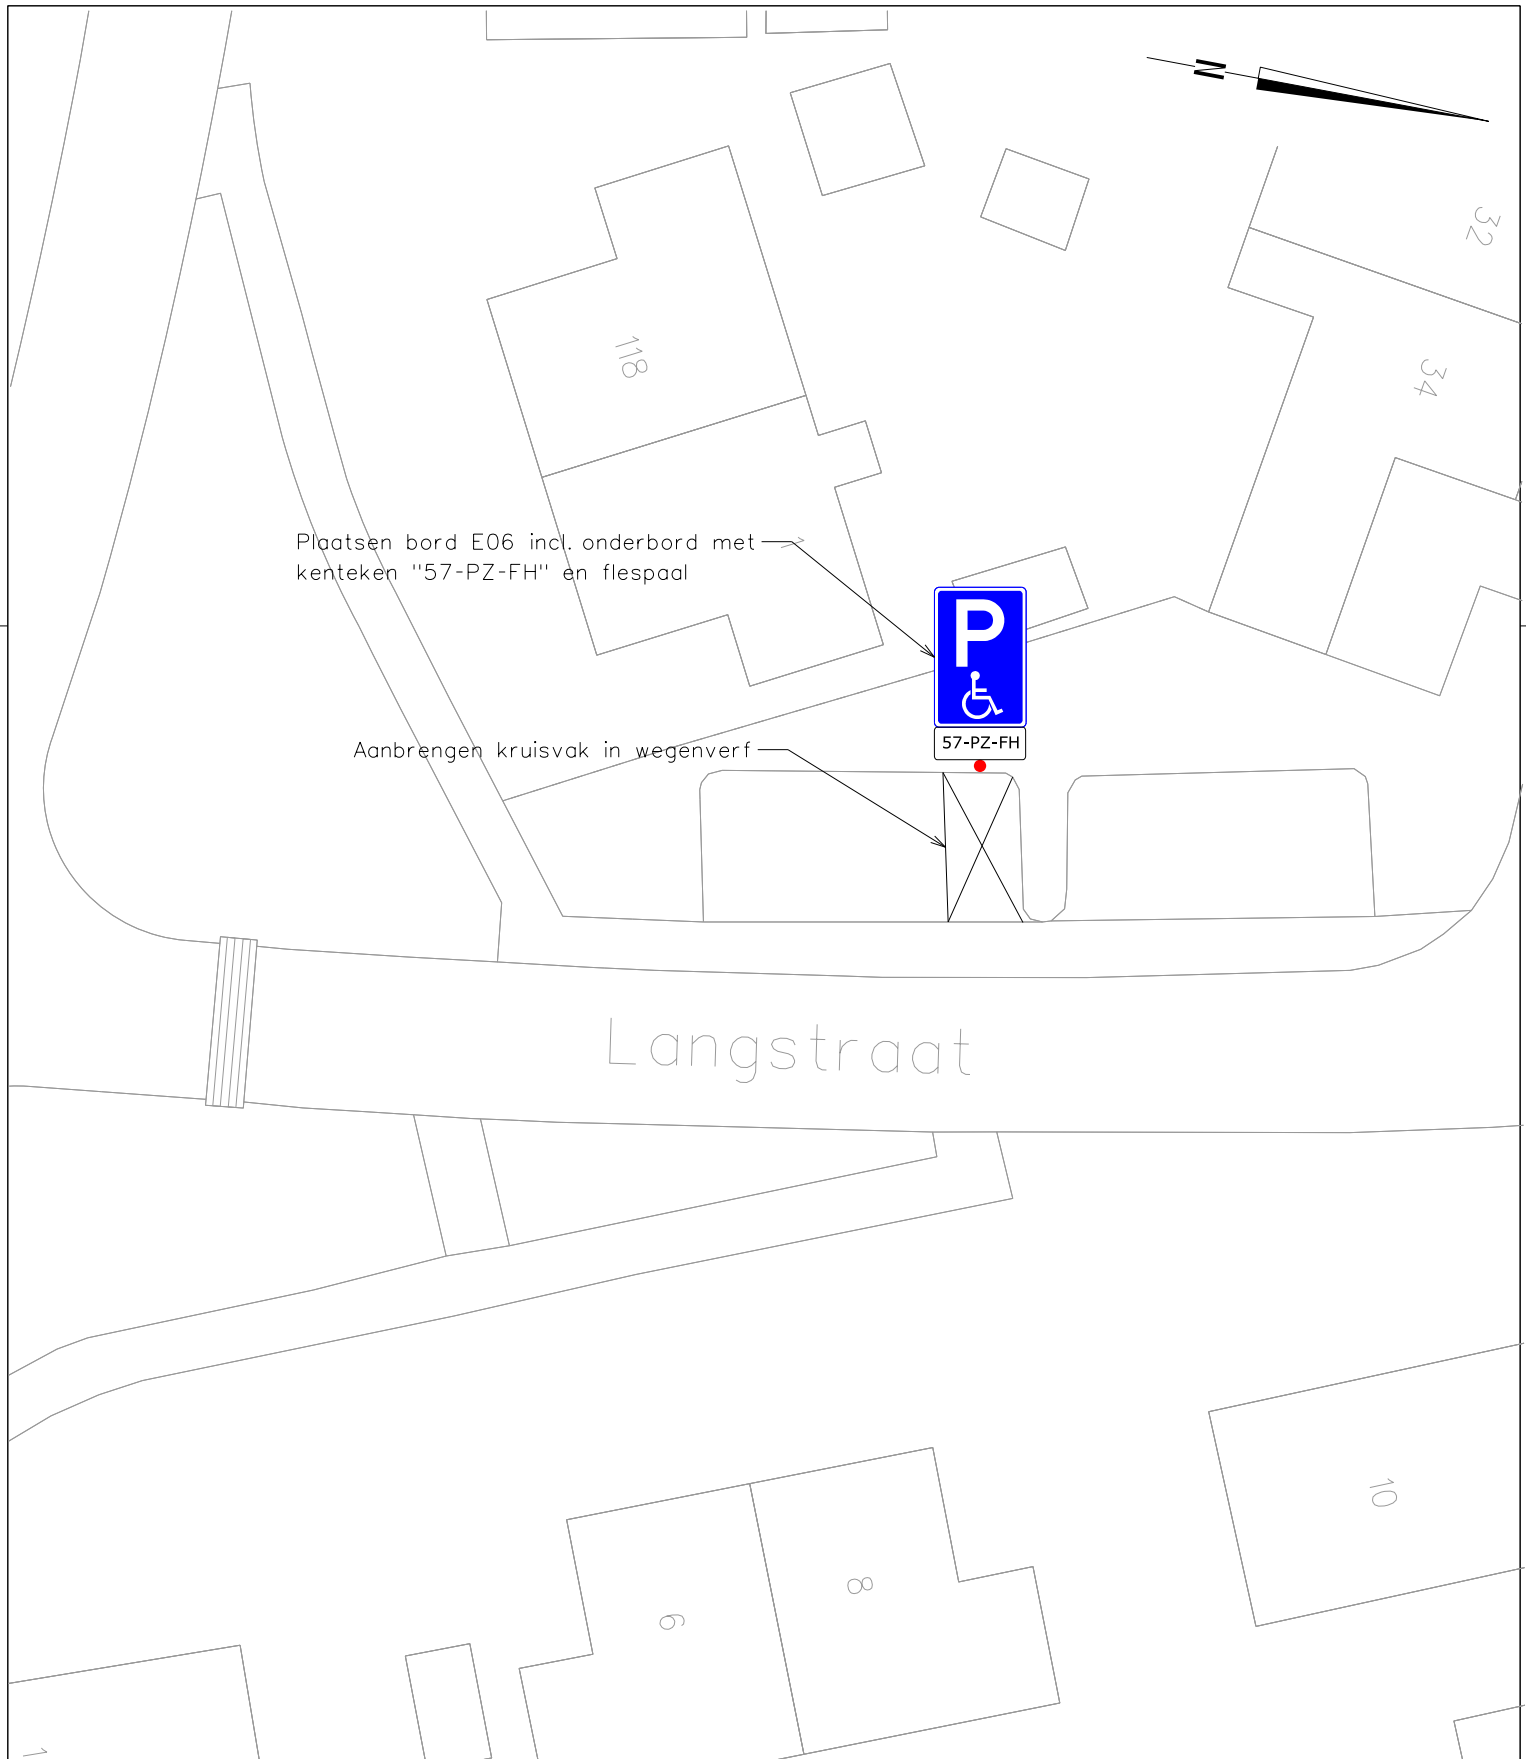

Heerlen

domein Ruimte

team Stadsingenieurs

get K.S. micro vervangen door volgnr

"stadsbeeld bepalend"

chef

projectnr.

bladen

hoofd krt

vervangt

afm A4

besteknr. B 0000-00

blad nr.

dir

schaal 1: 250

dat 30-3-2020



Aanvraag GPP Langstraat 8, 6432 CE Hoensbroek

Kenteken : 57-PZ-FH