



SITUATIE VOOR WIJZIGING

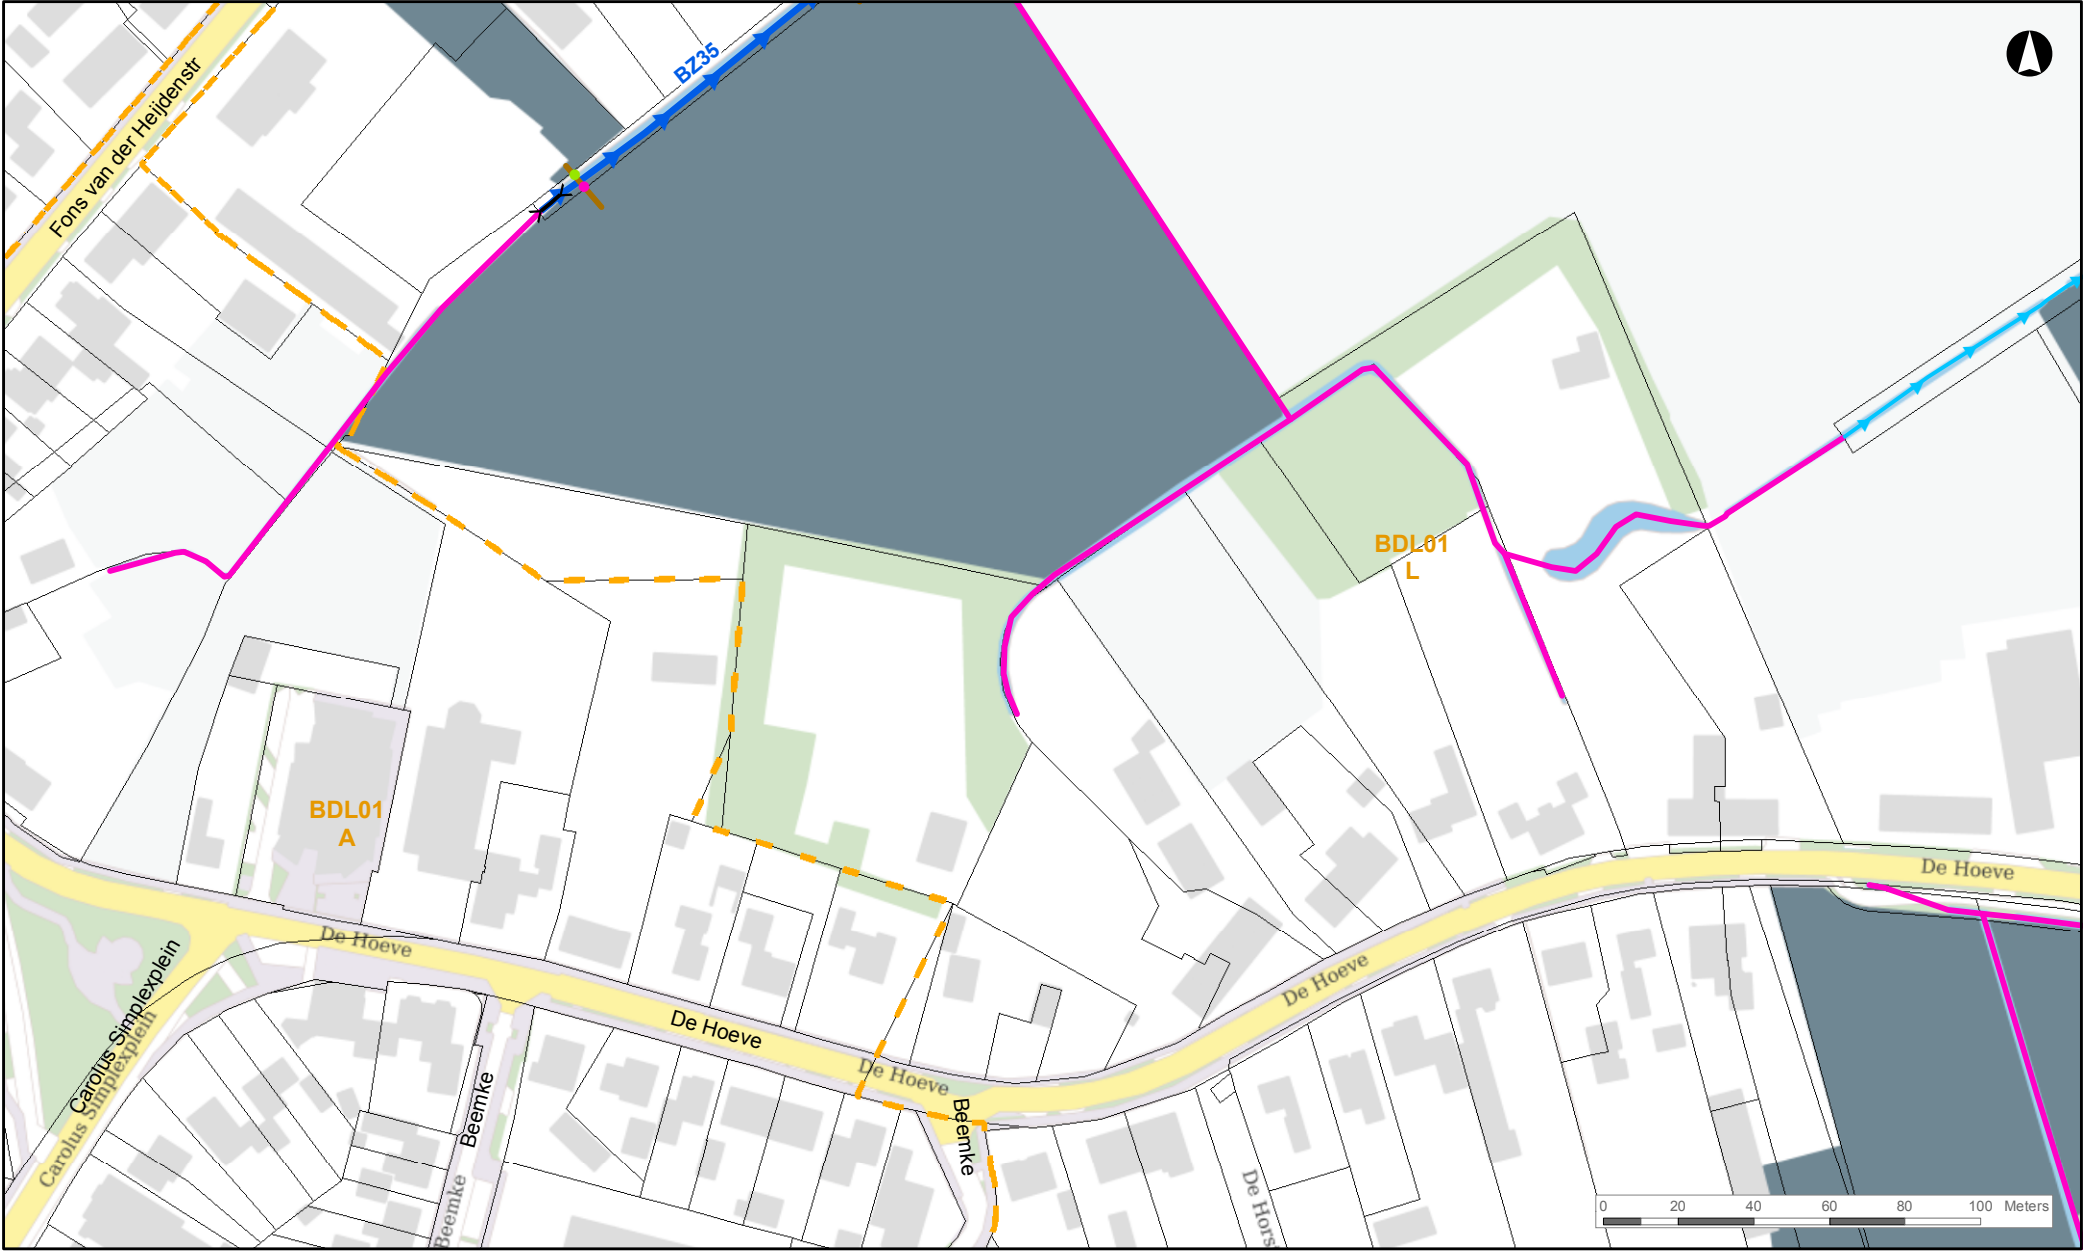

SITUATIE NA WIJZIGING

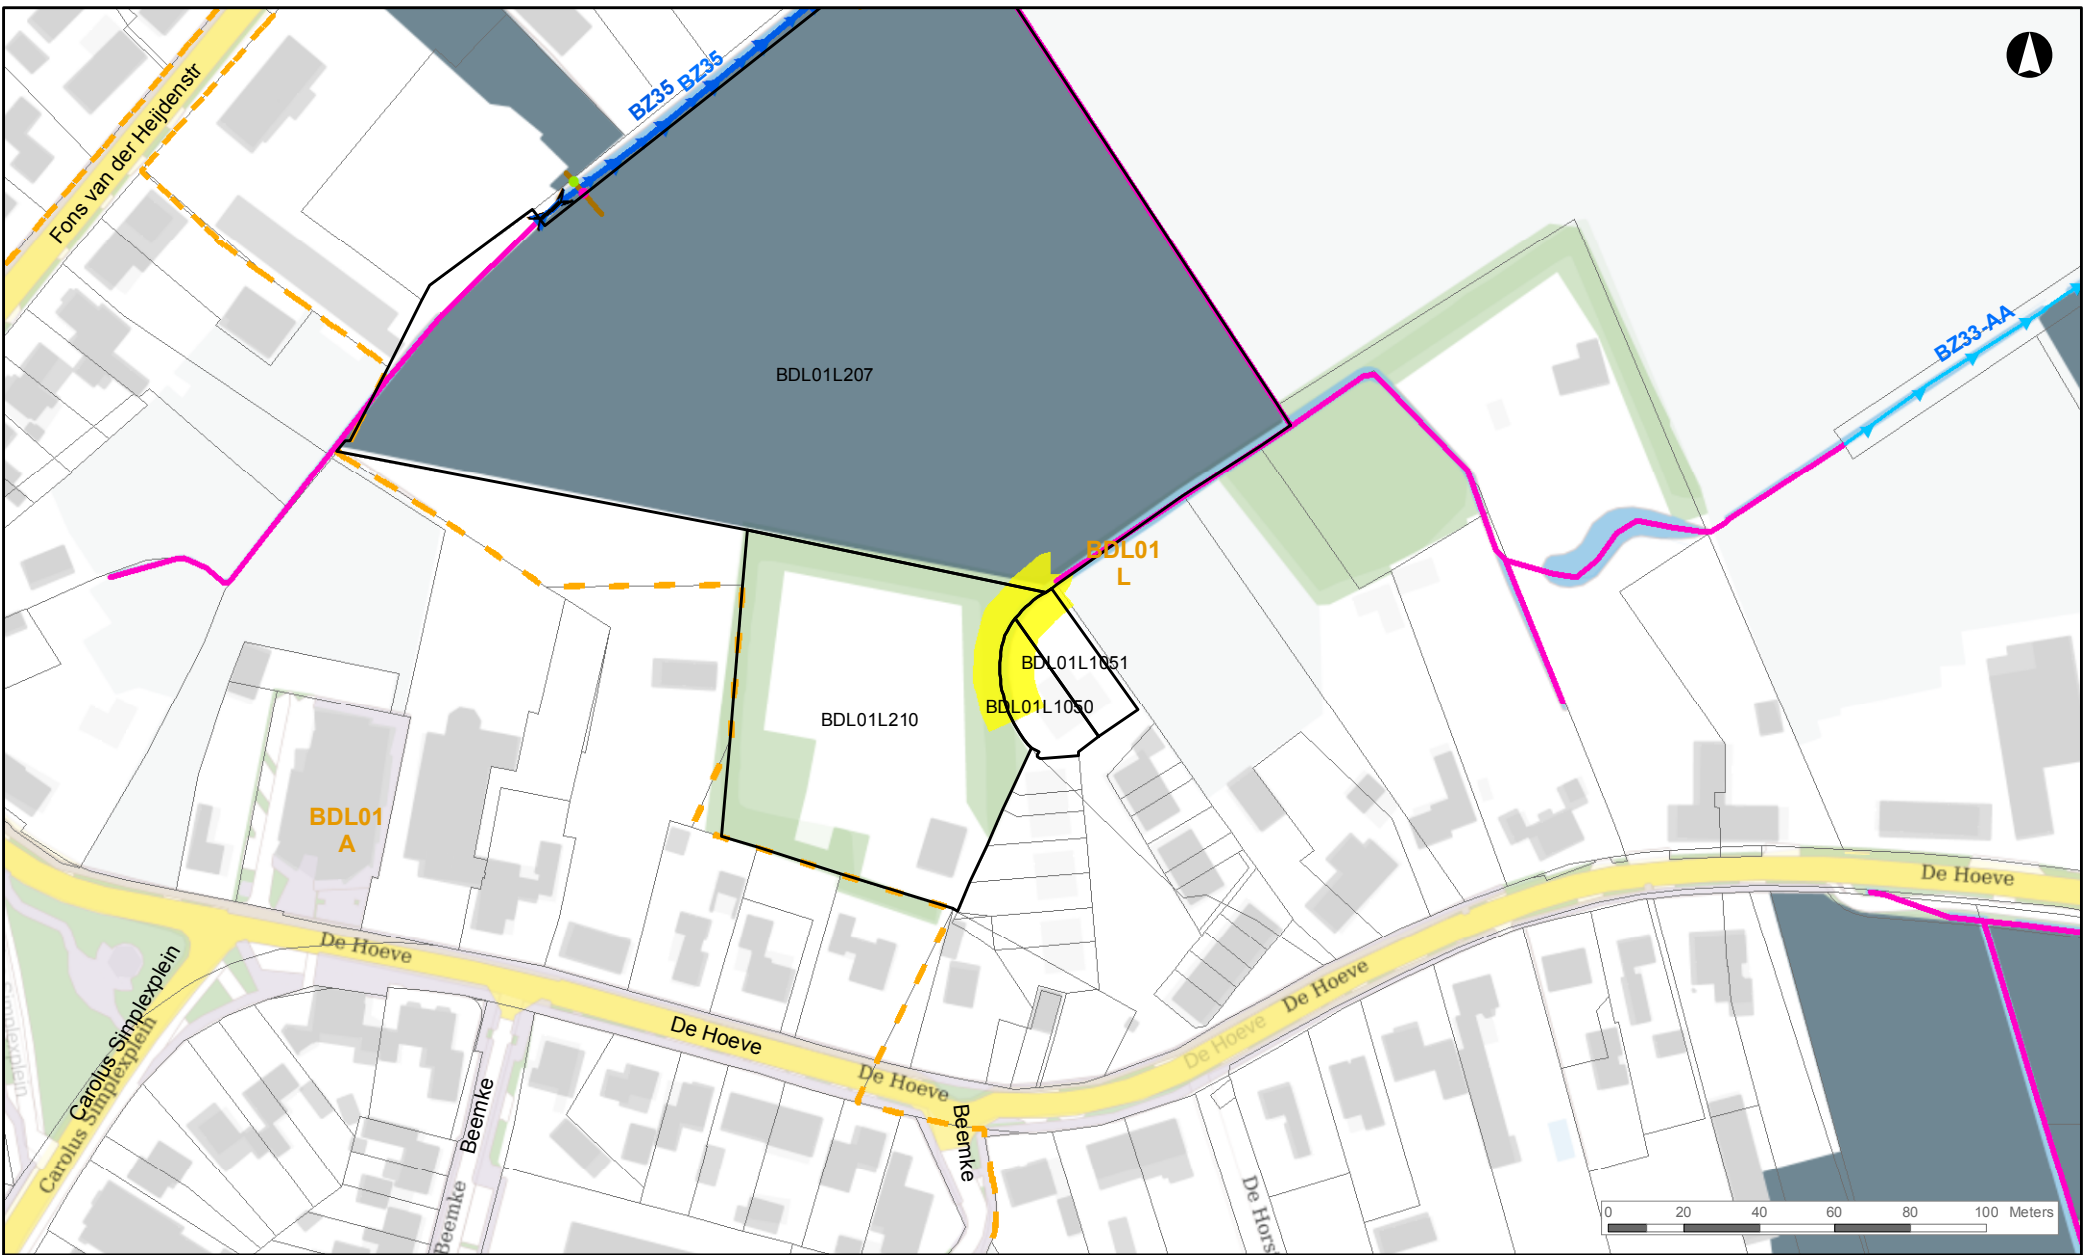

Legenda

- | | | | | | |
|--|-------------------------|--|--------------------------------------|--|--------------------------|
| | Kadastrale perceelgrens | | Profiellijn | | Locatie Leggerwijziging |
| | Linker insteek | | Duiker | | Kadastrale gemeentegrens |
| | Rechter insteek | | A-water | | Kadastrale sectiegrens |
| | | | A-water, afwijkende afvoercapaciteit | | |
| | | | B-water | | |

Waterschap De Dommel
behoort bij partiële herziening
Legger Oppervlaktewaterlichamen 2018

besluit nr. Z58219 / I61213

datum van publicatie 31 maart 2020

Referentie: Waterloop van B- naar C status
Schaal: 1:2.000

