


Verkeersbesluit aanwijzen fietsstroken Burgemeester Manderslaan te Zundert

Situatietekening, kenmerk: ZD19048049

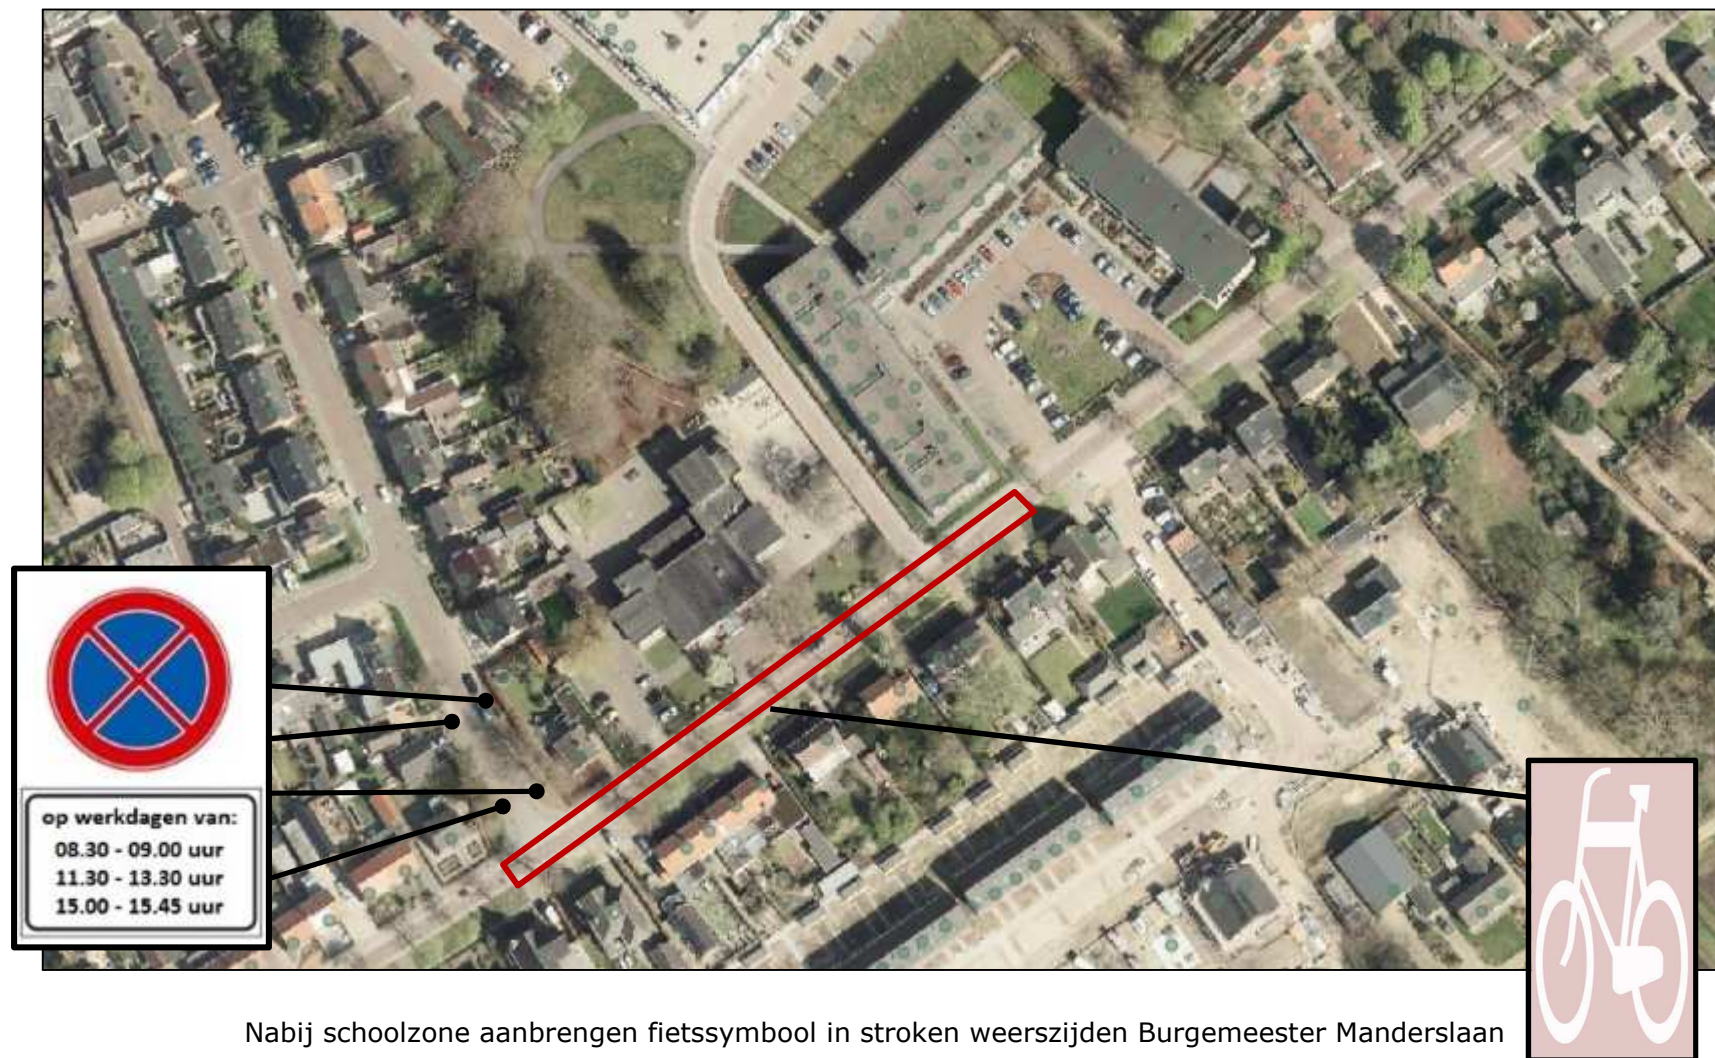

Nabij schoolzone aanbrengen fietssymbool in stroken weerszijden Burgemeester Manderslaan