
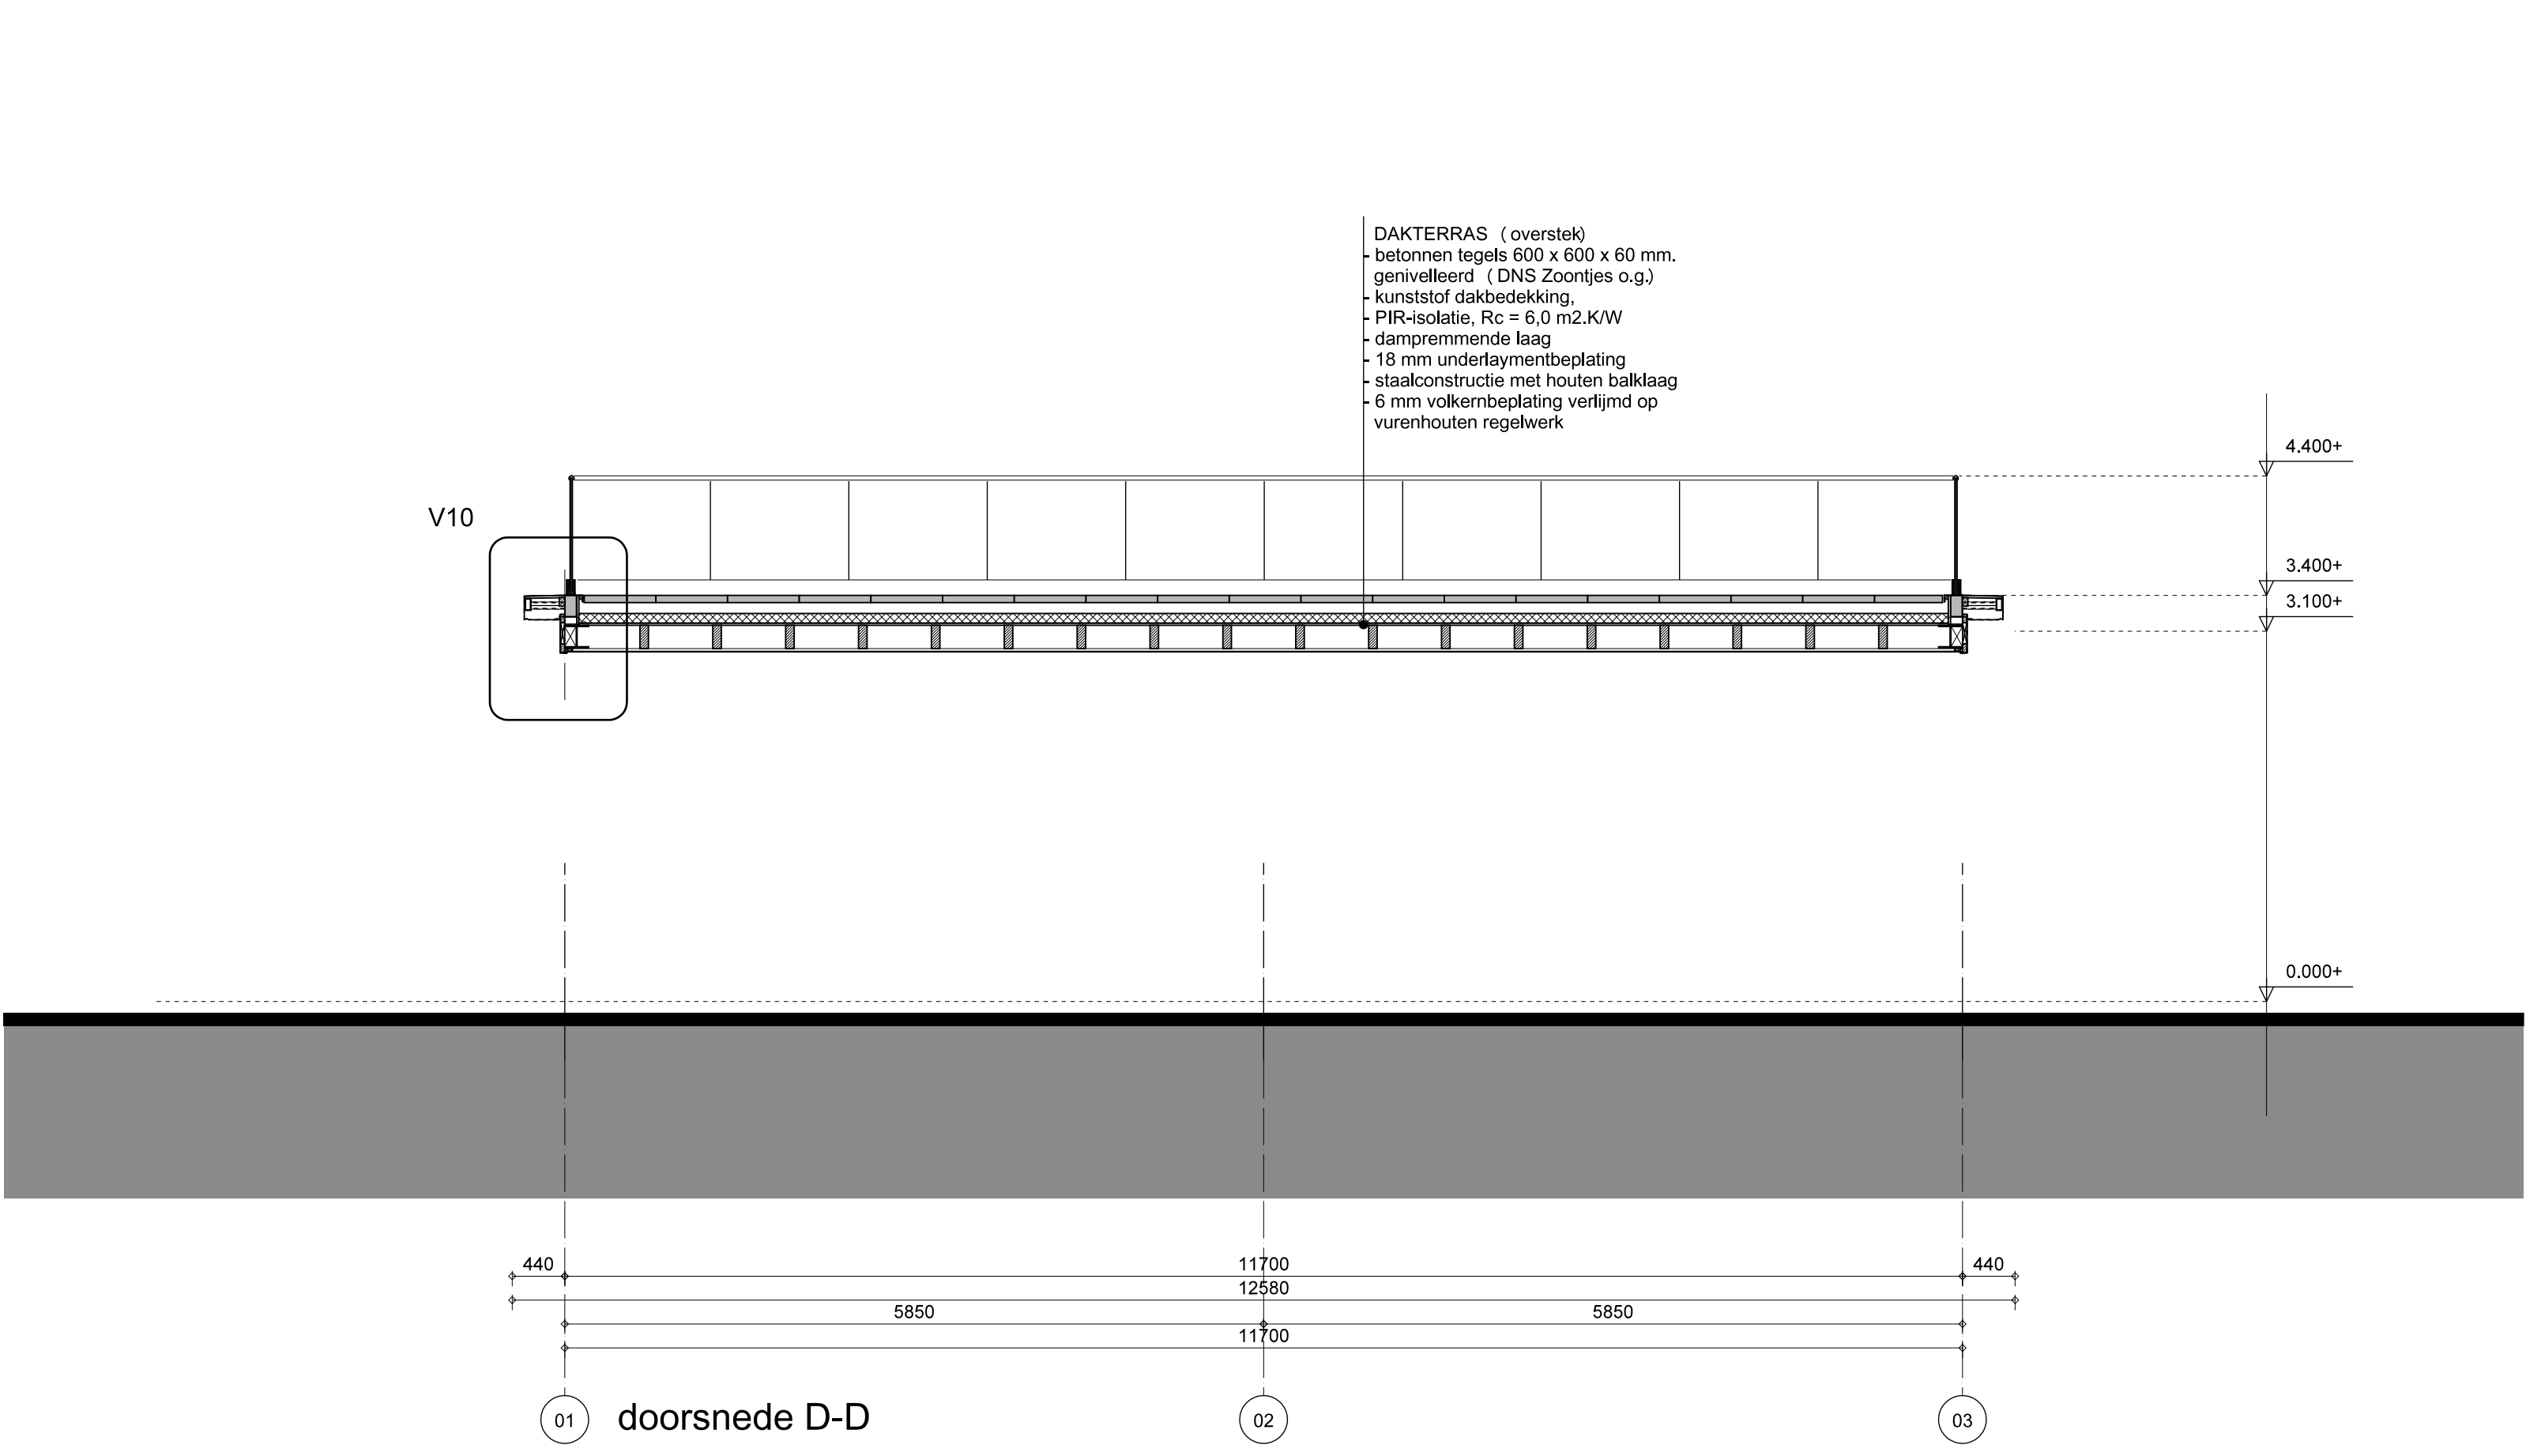
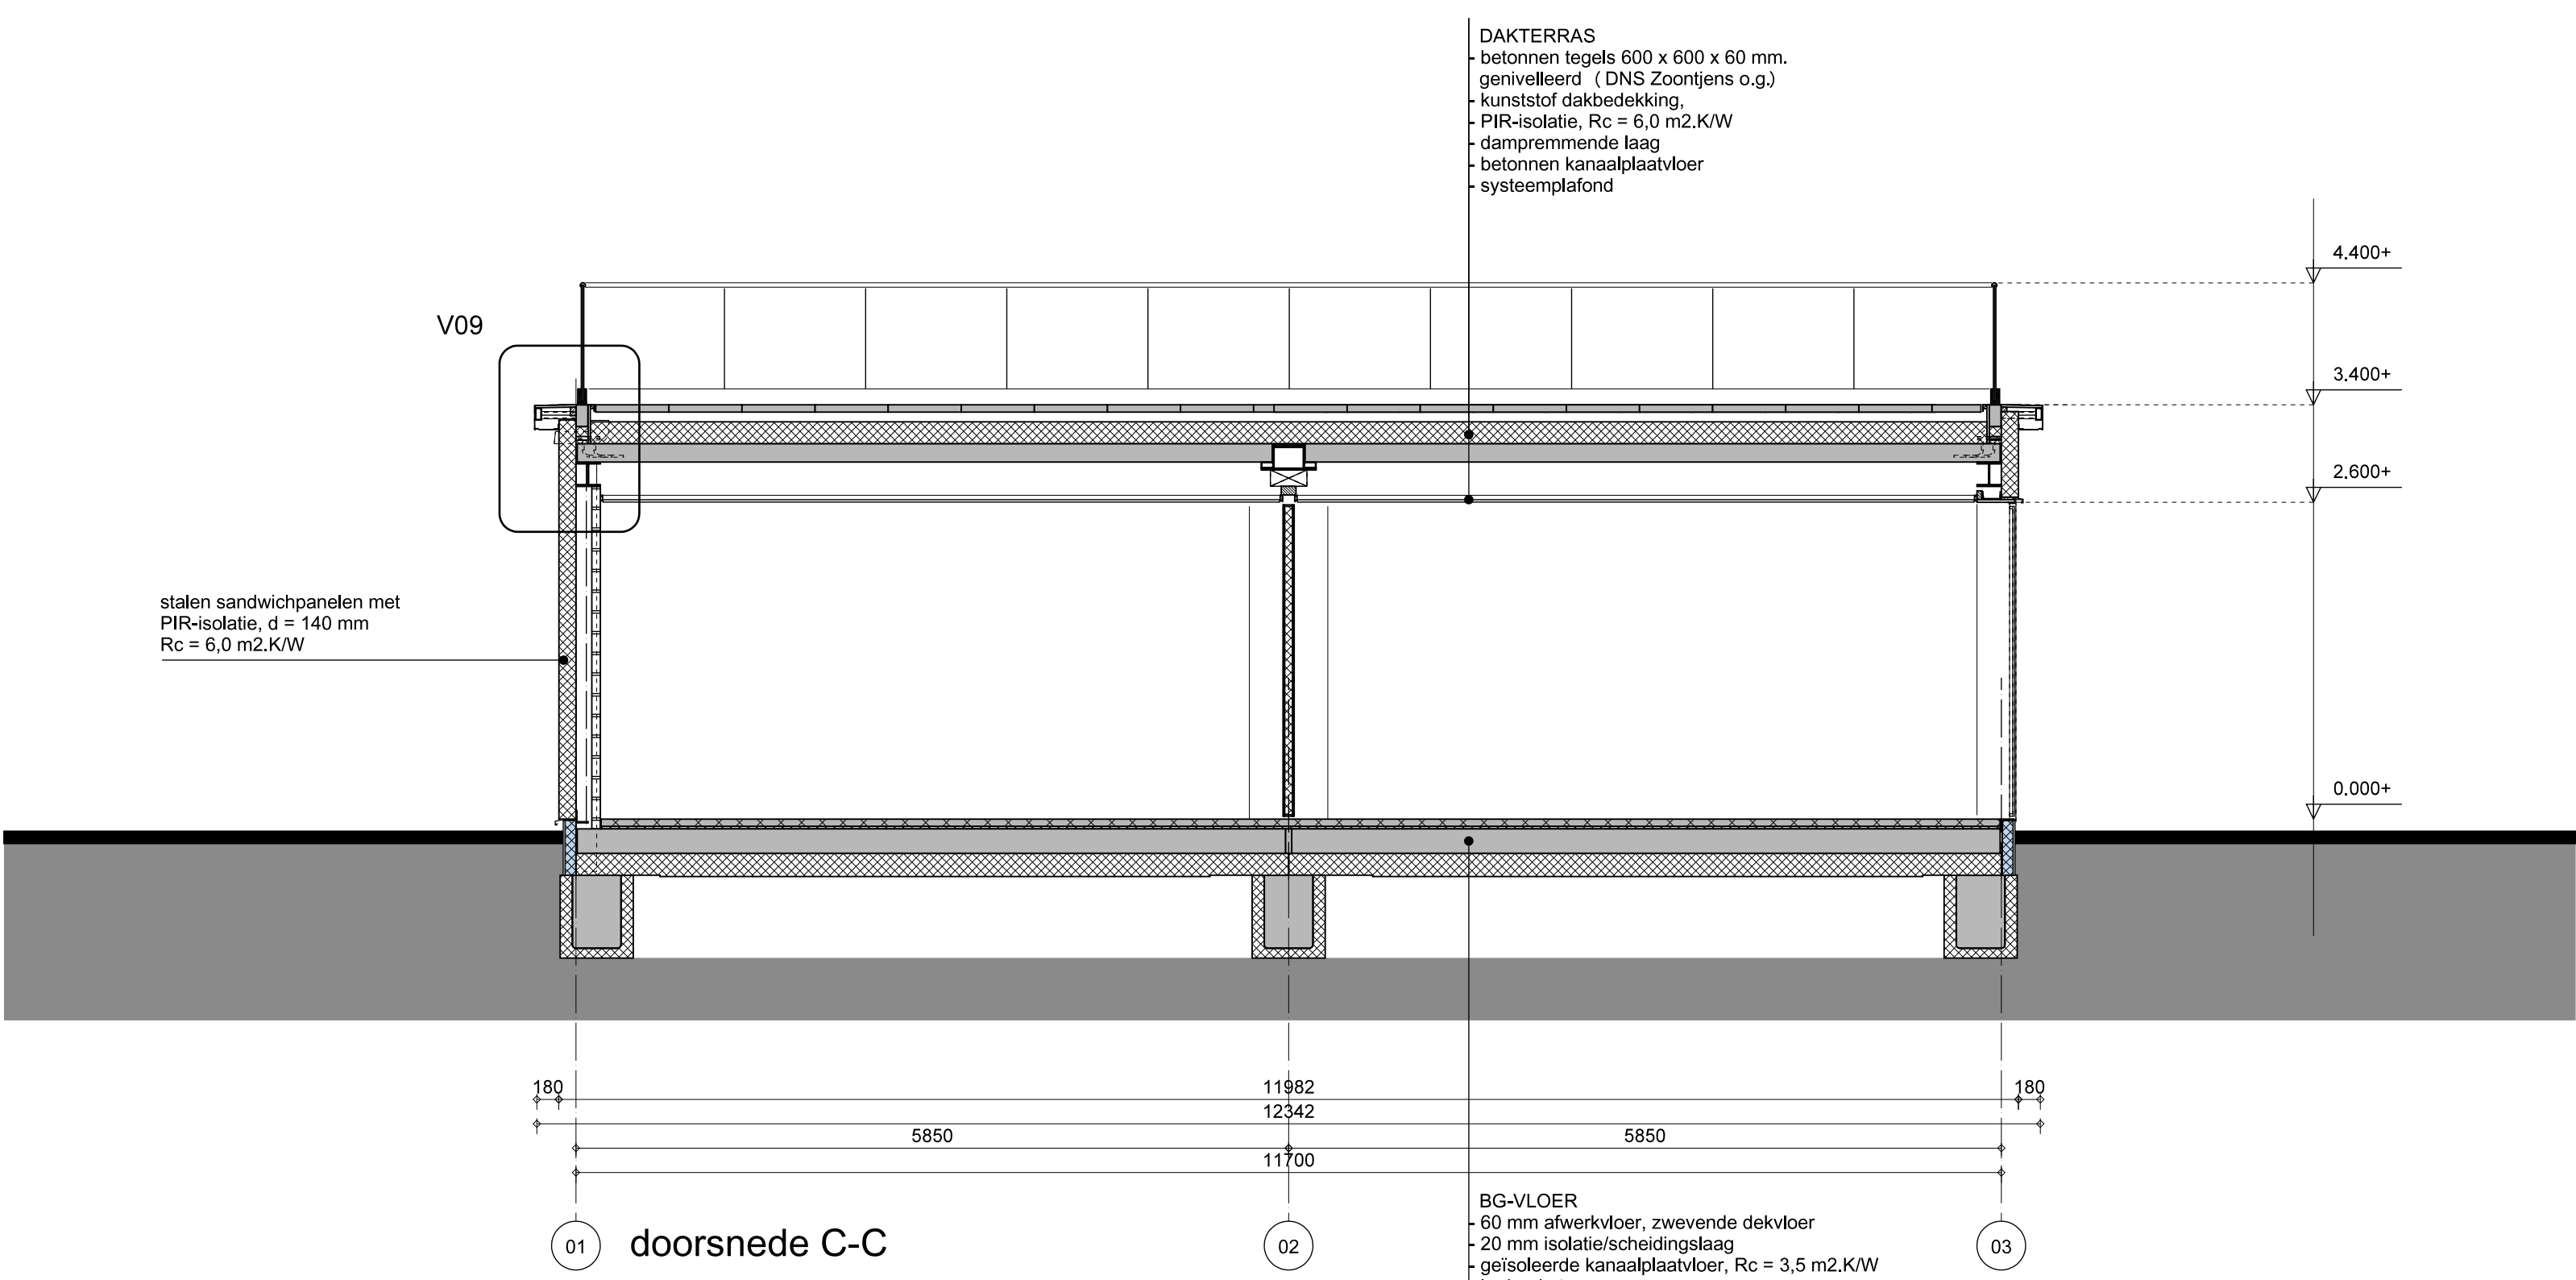
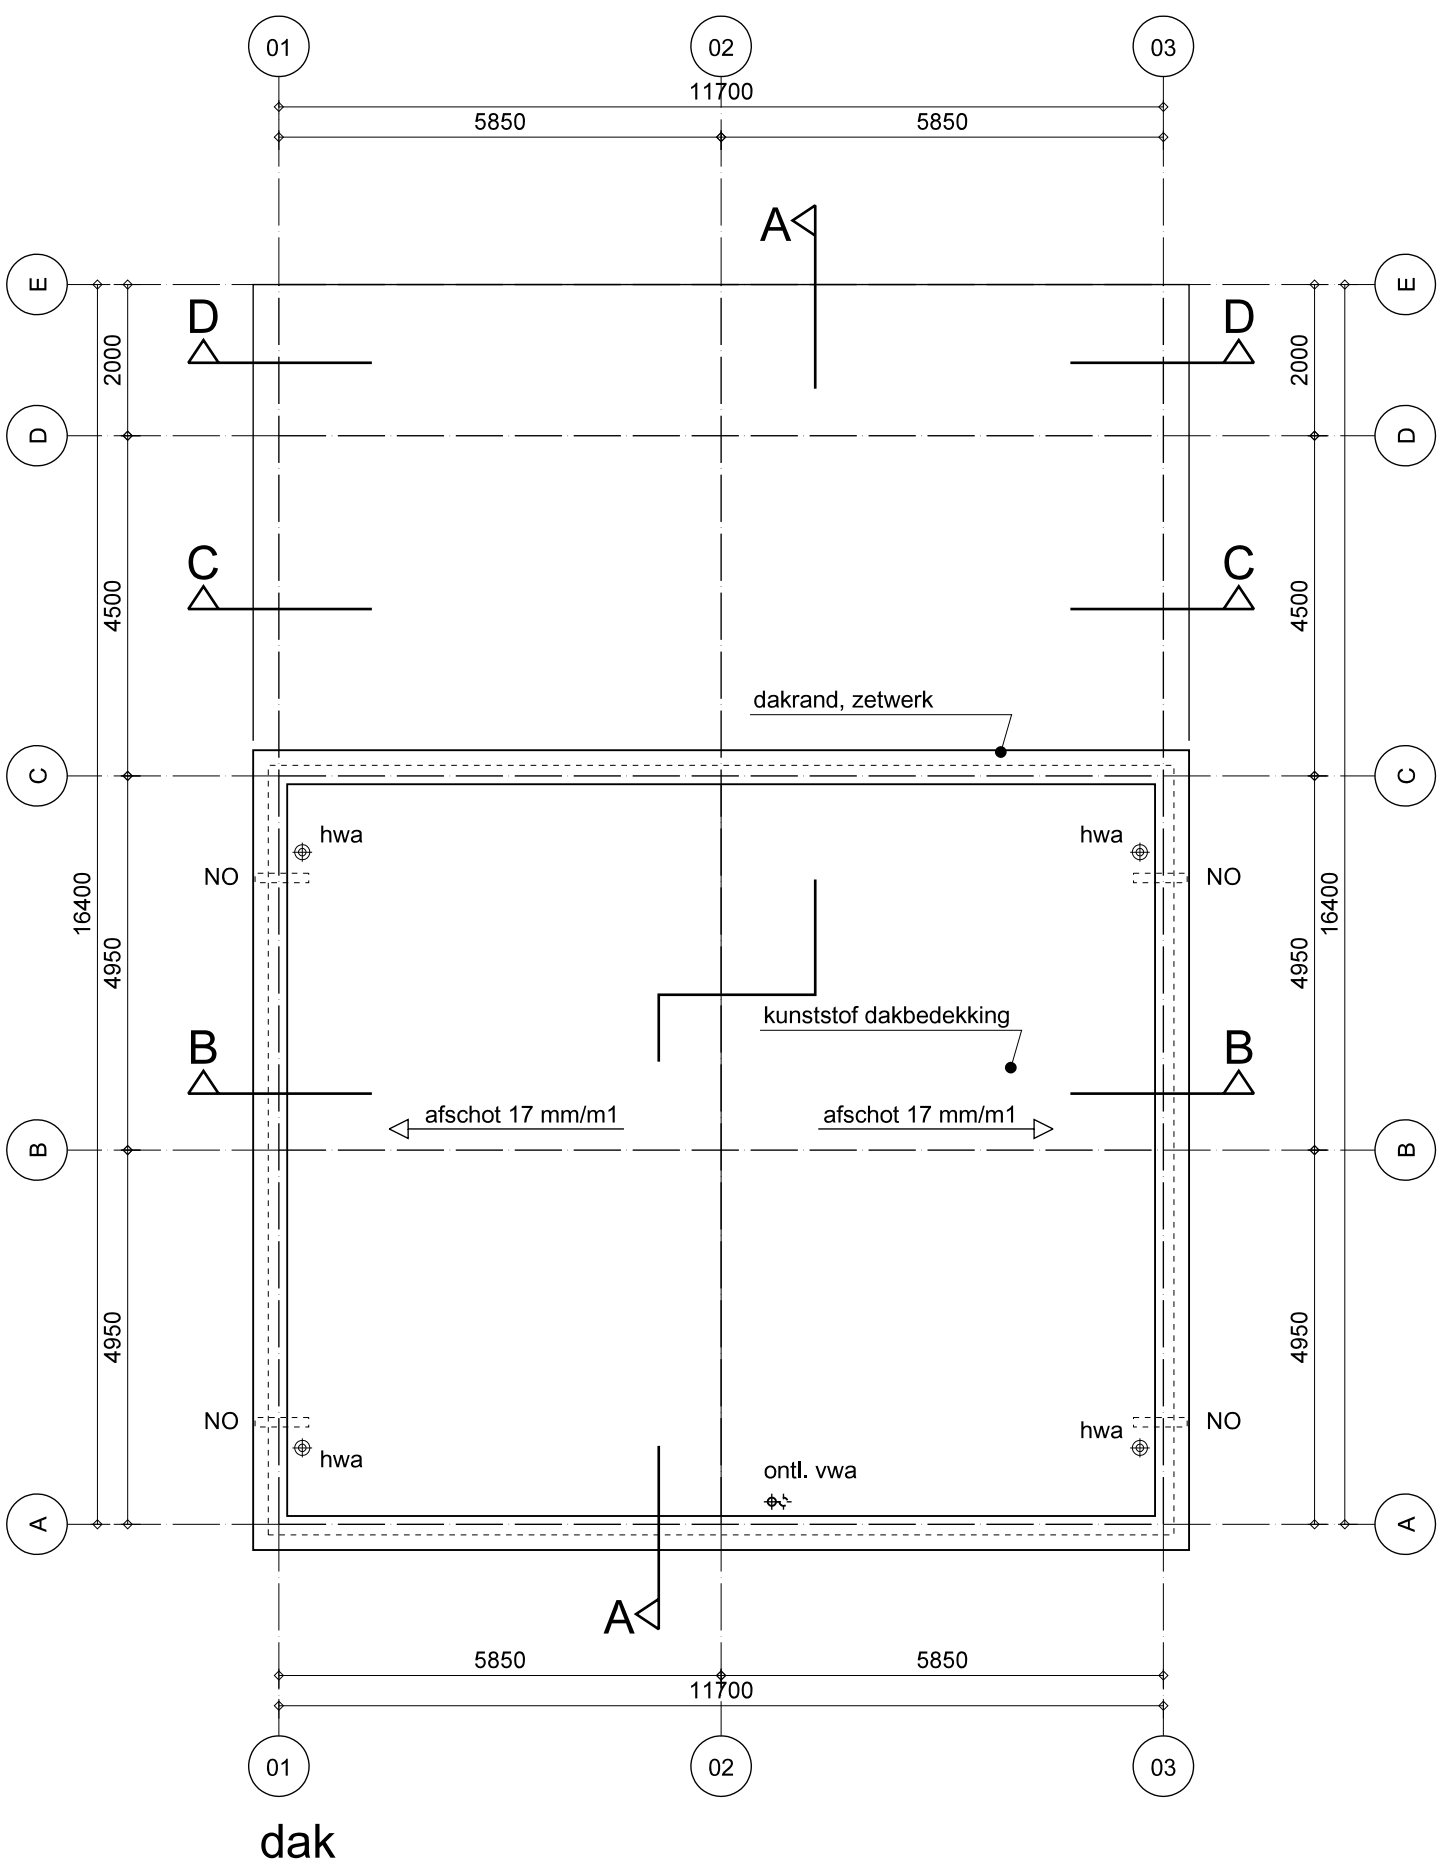
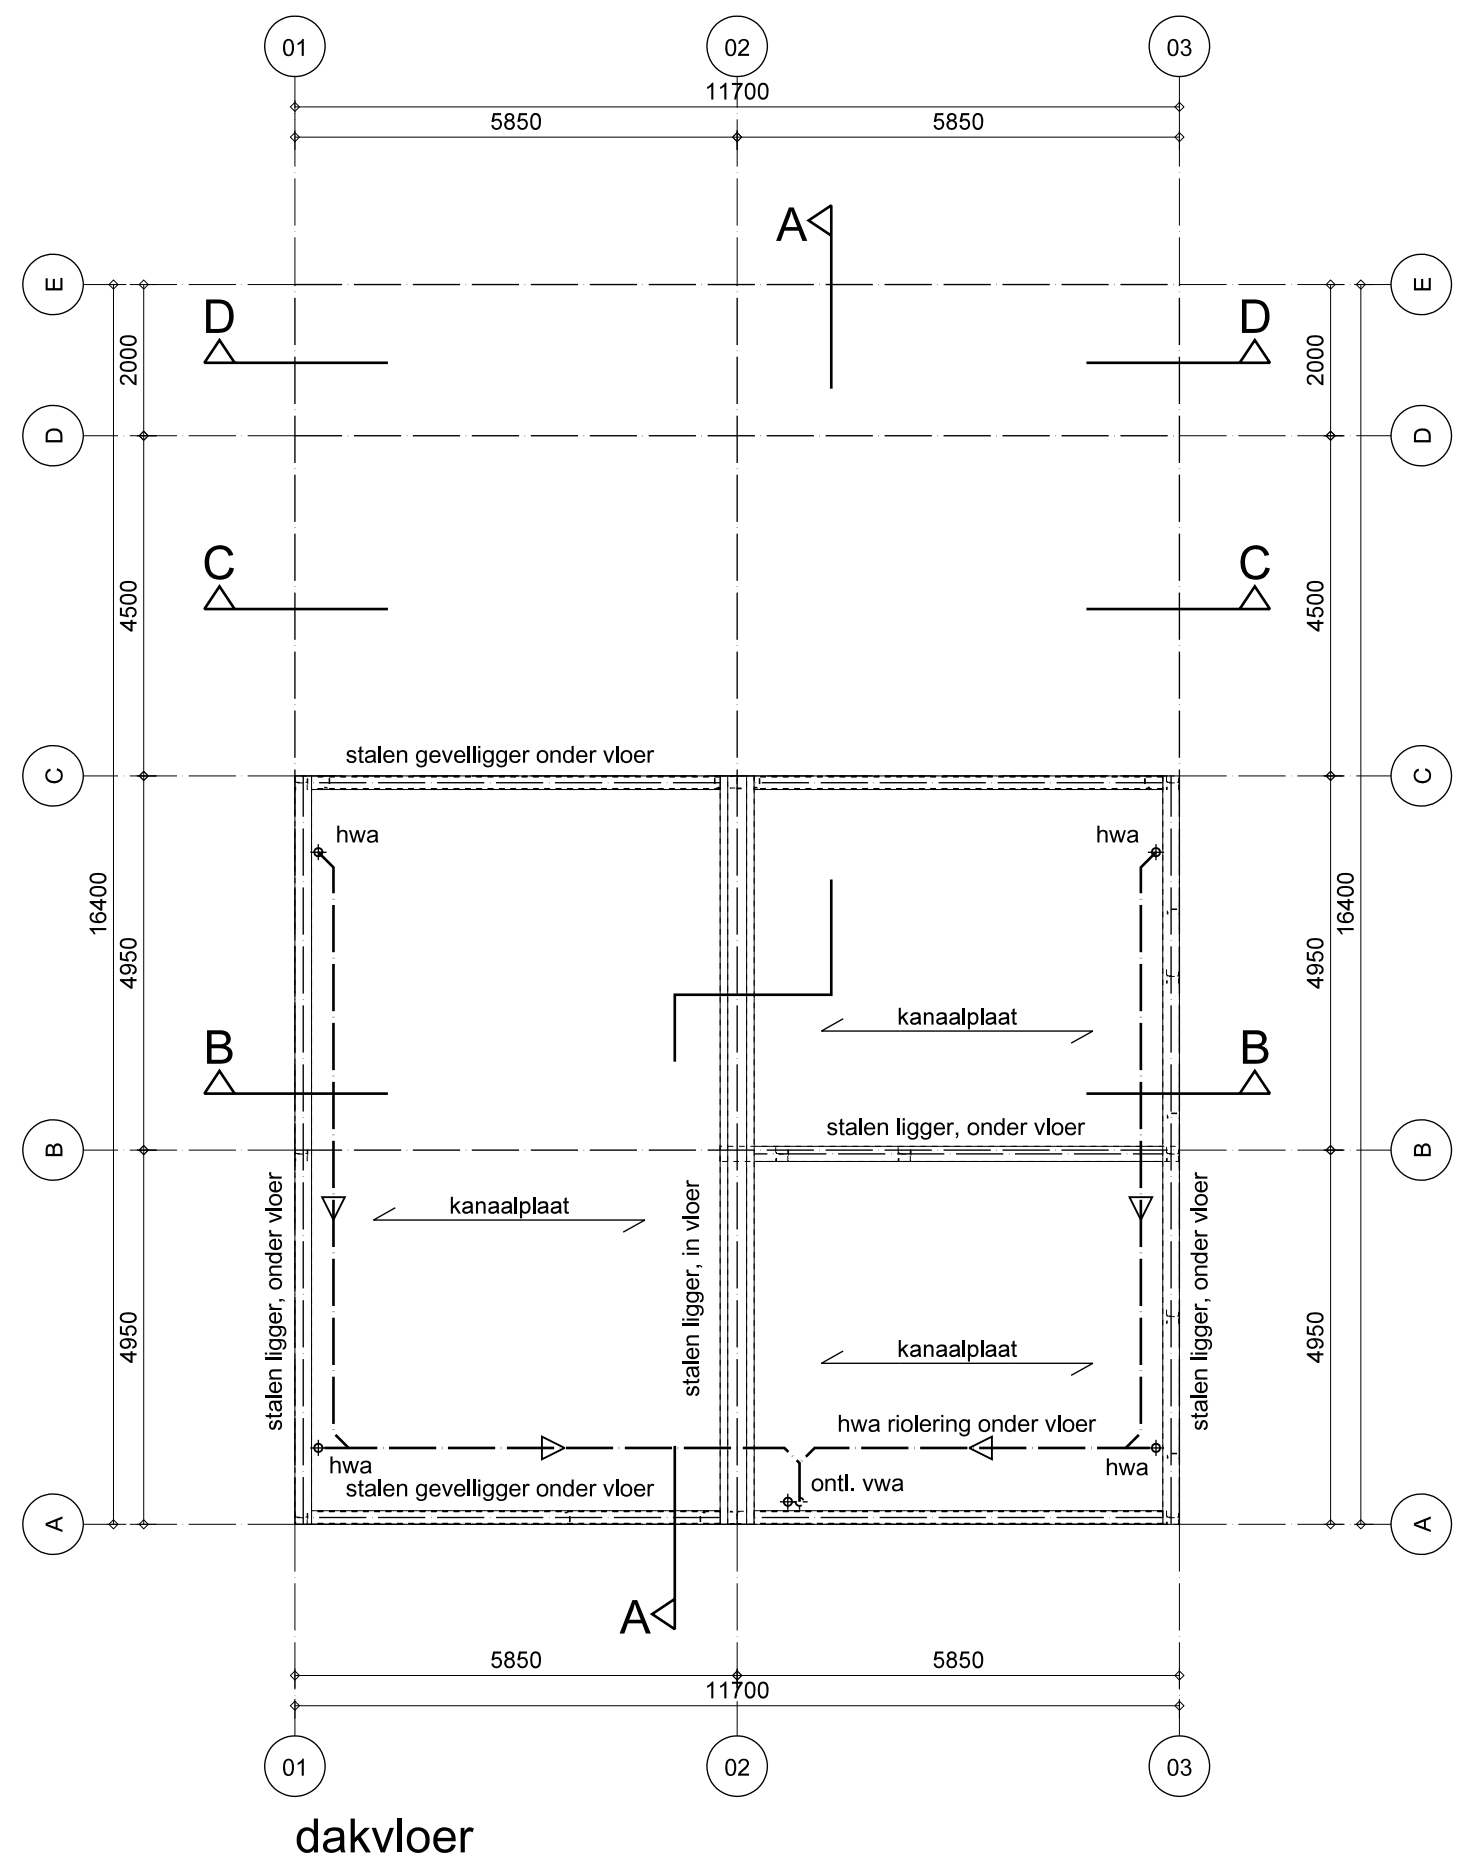
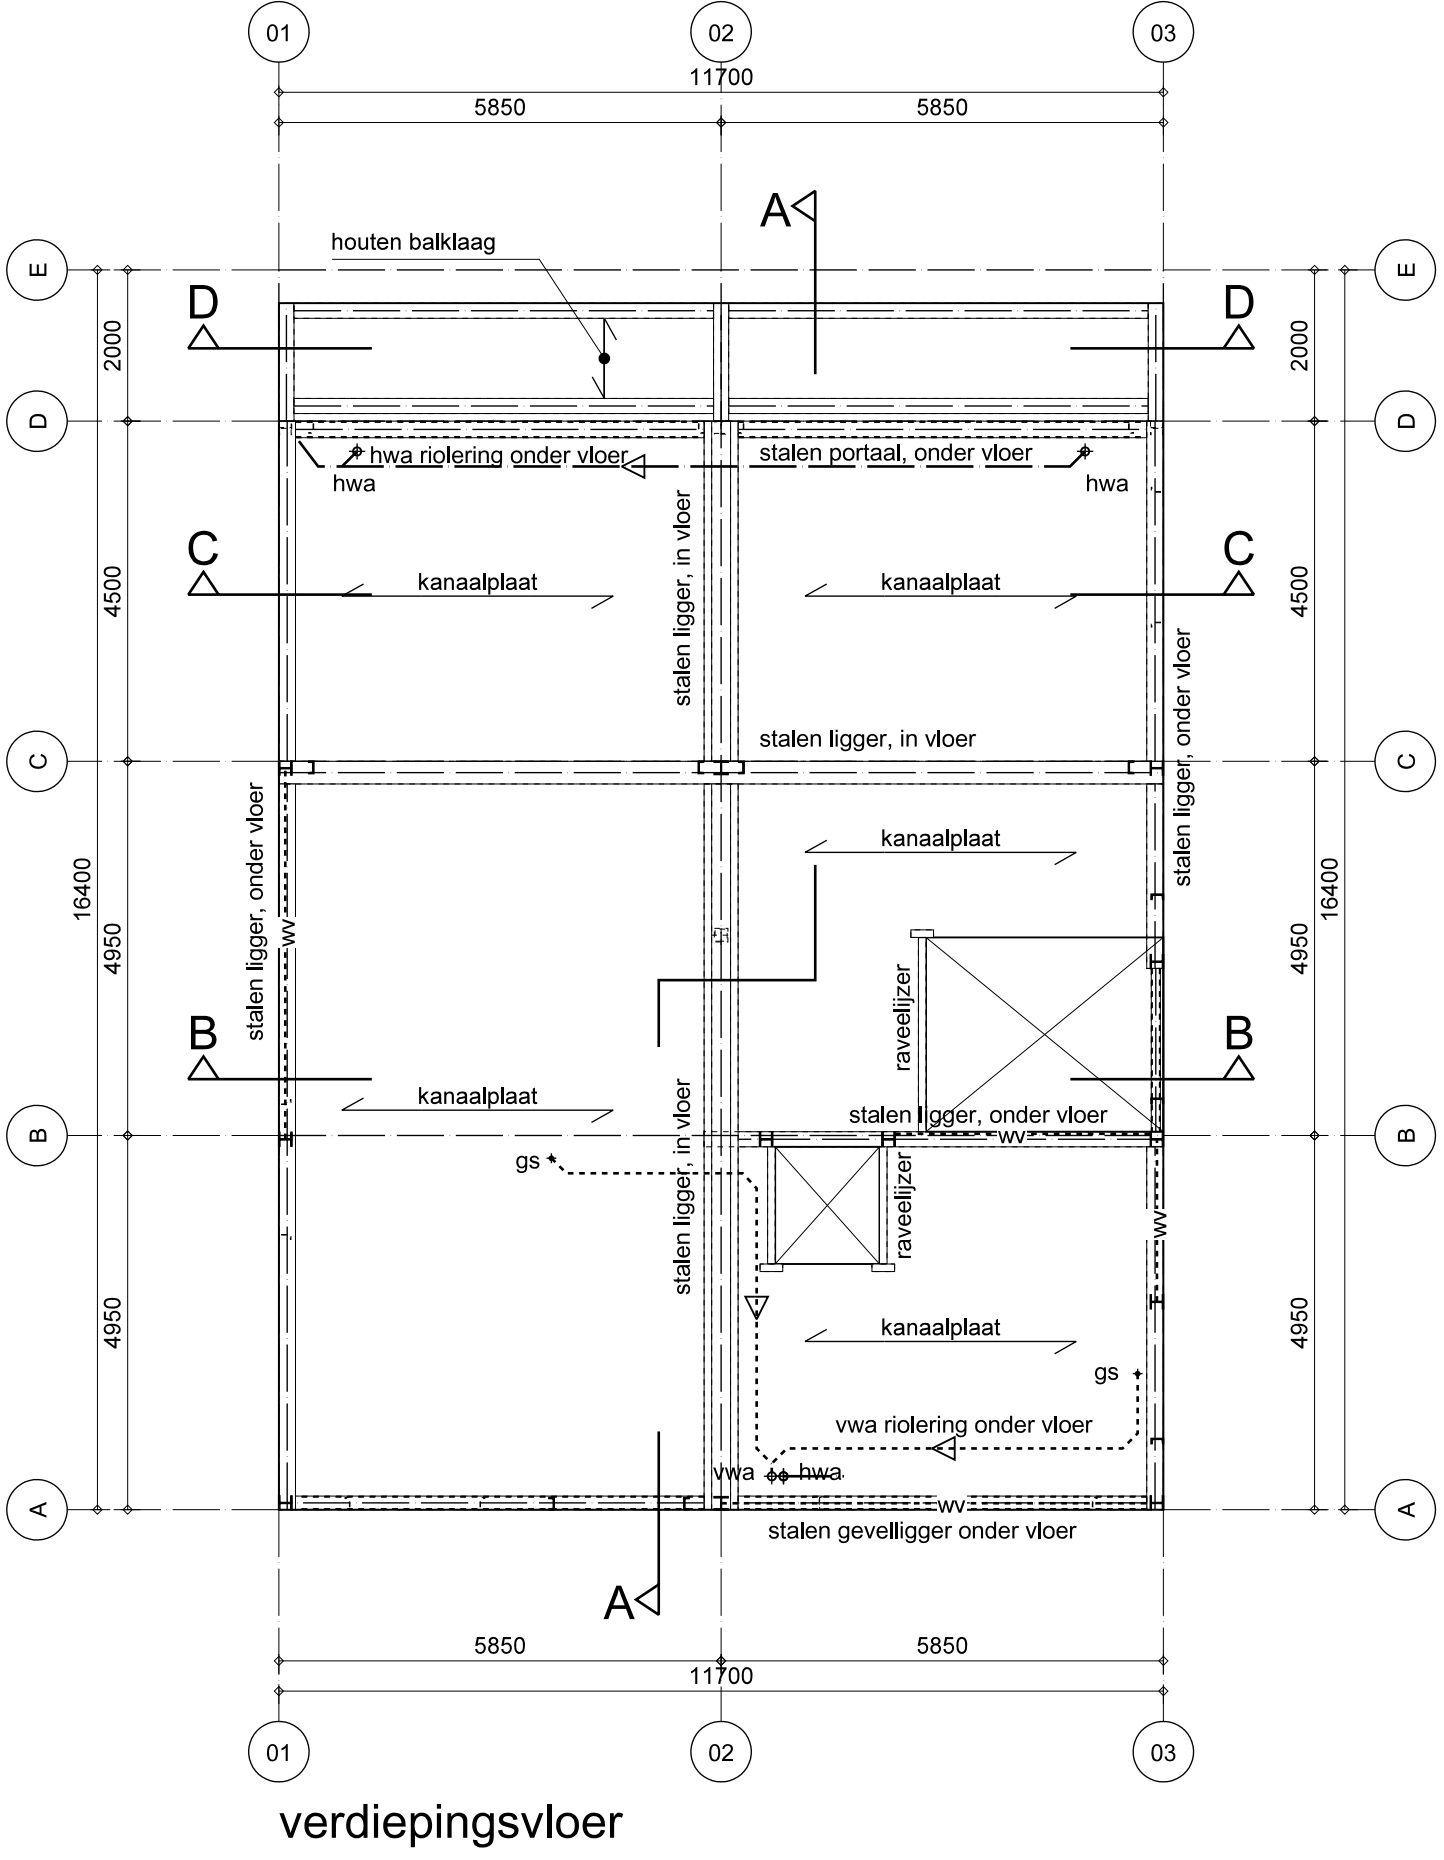
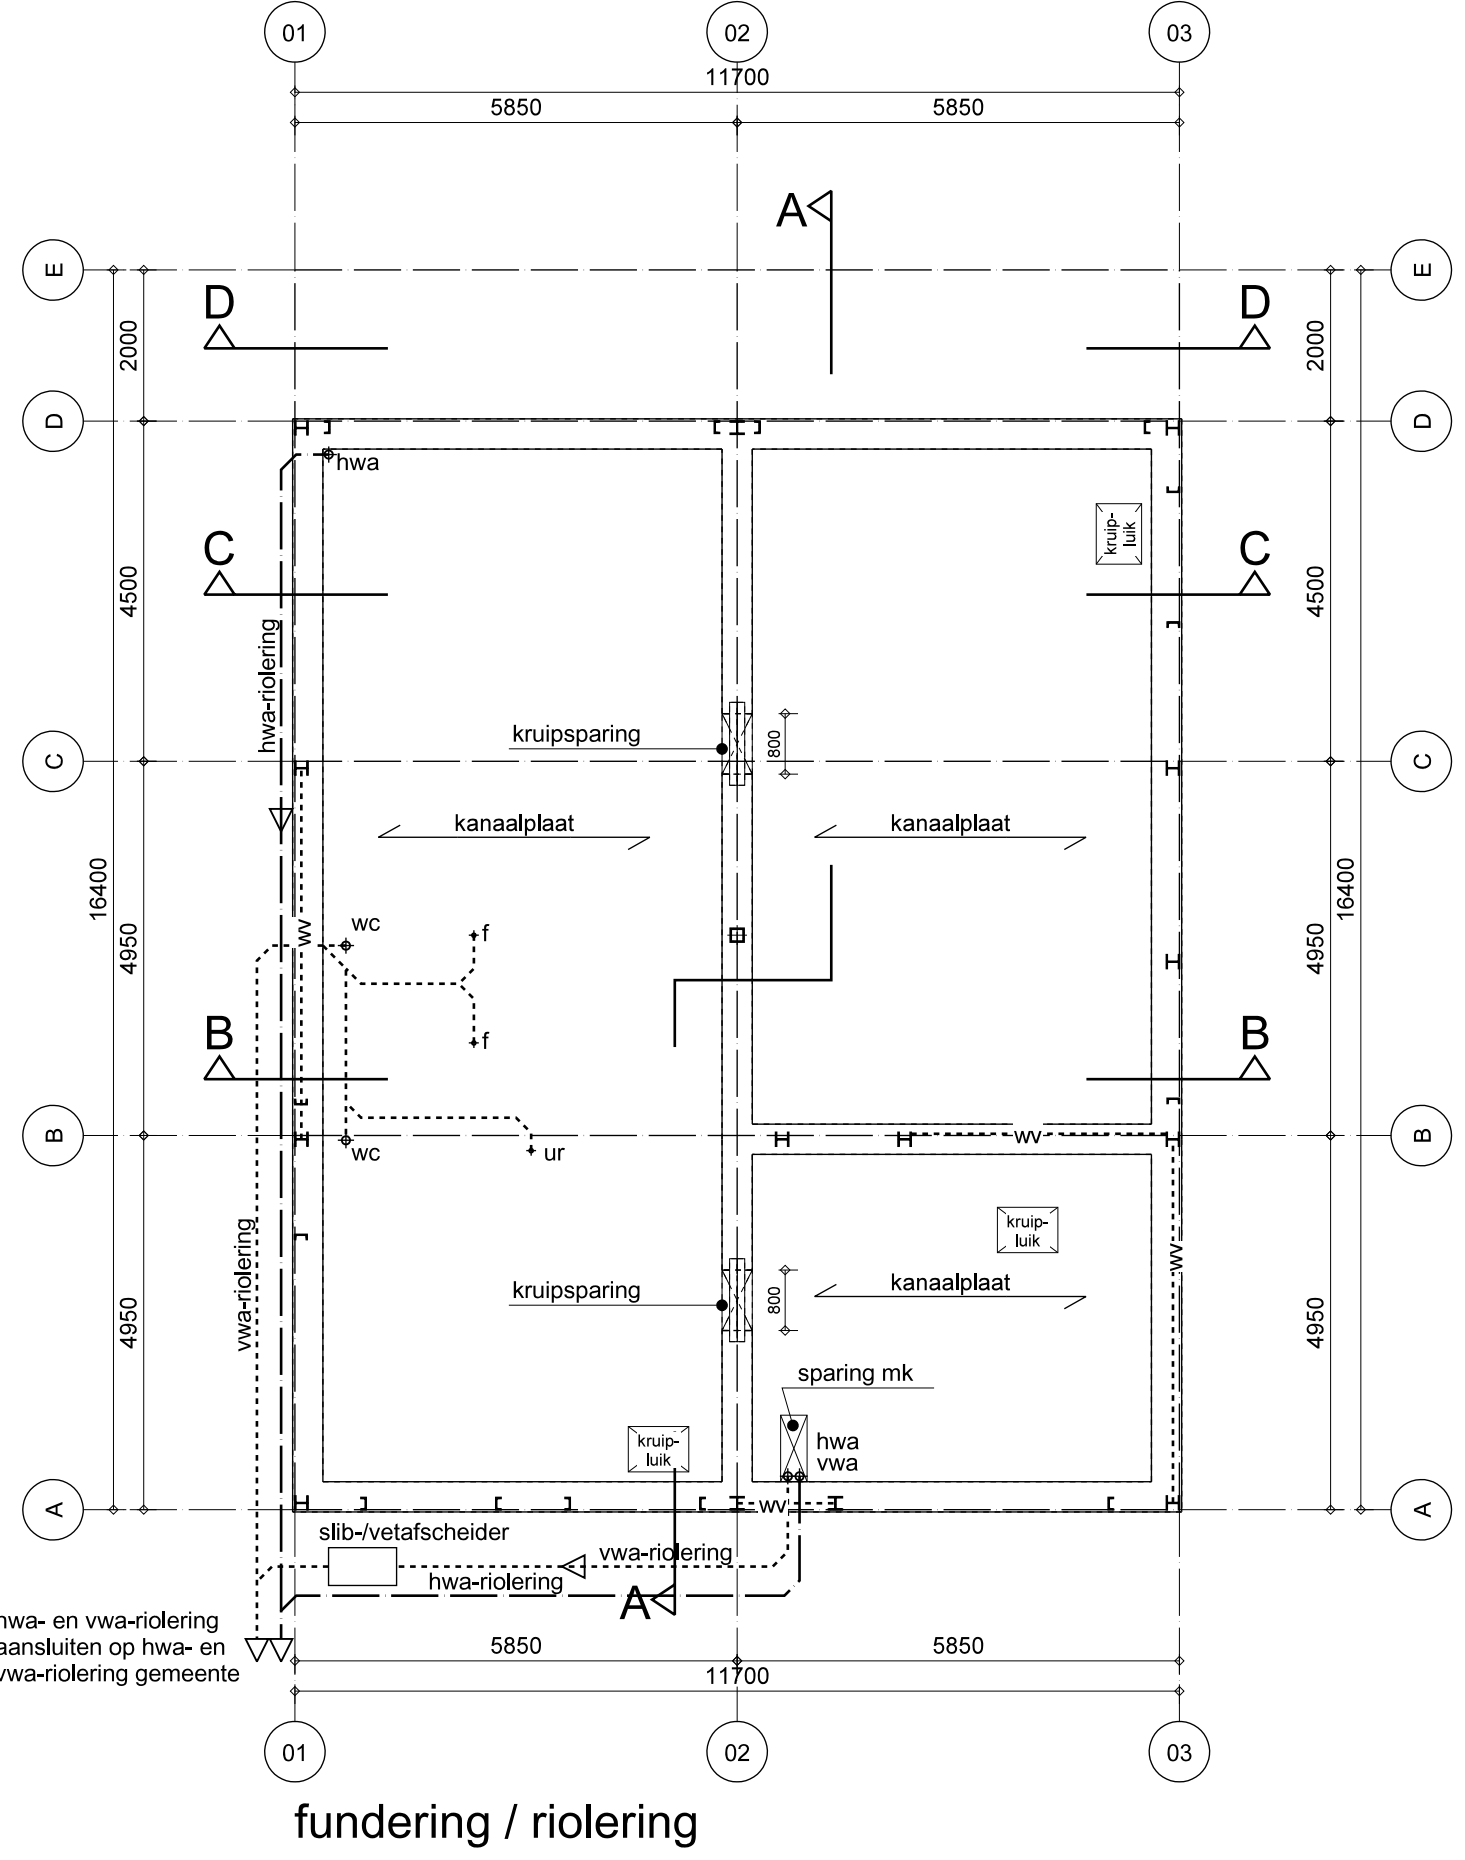
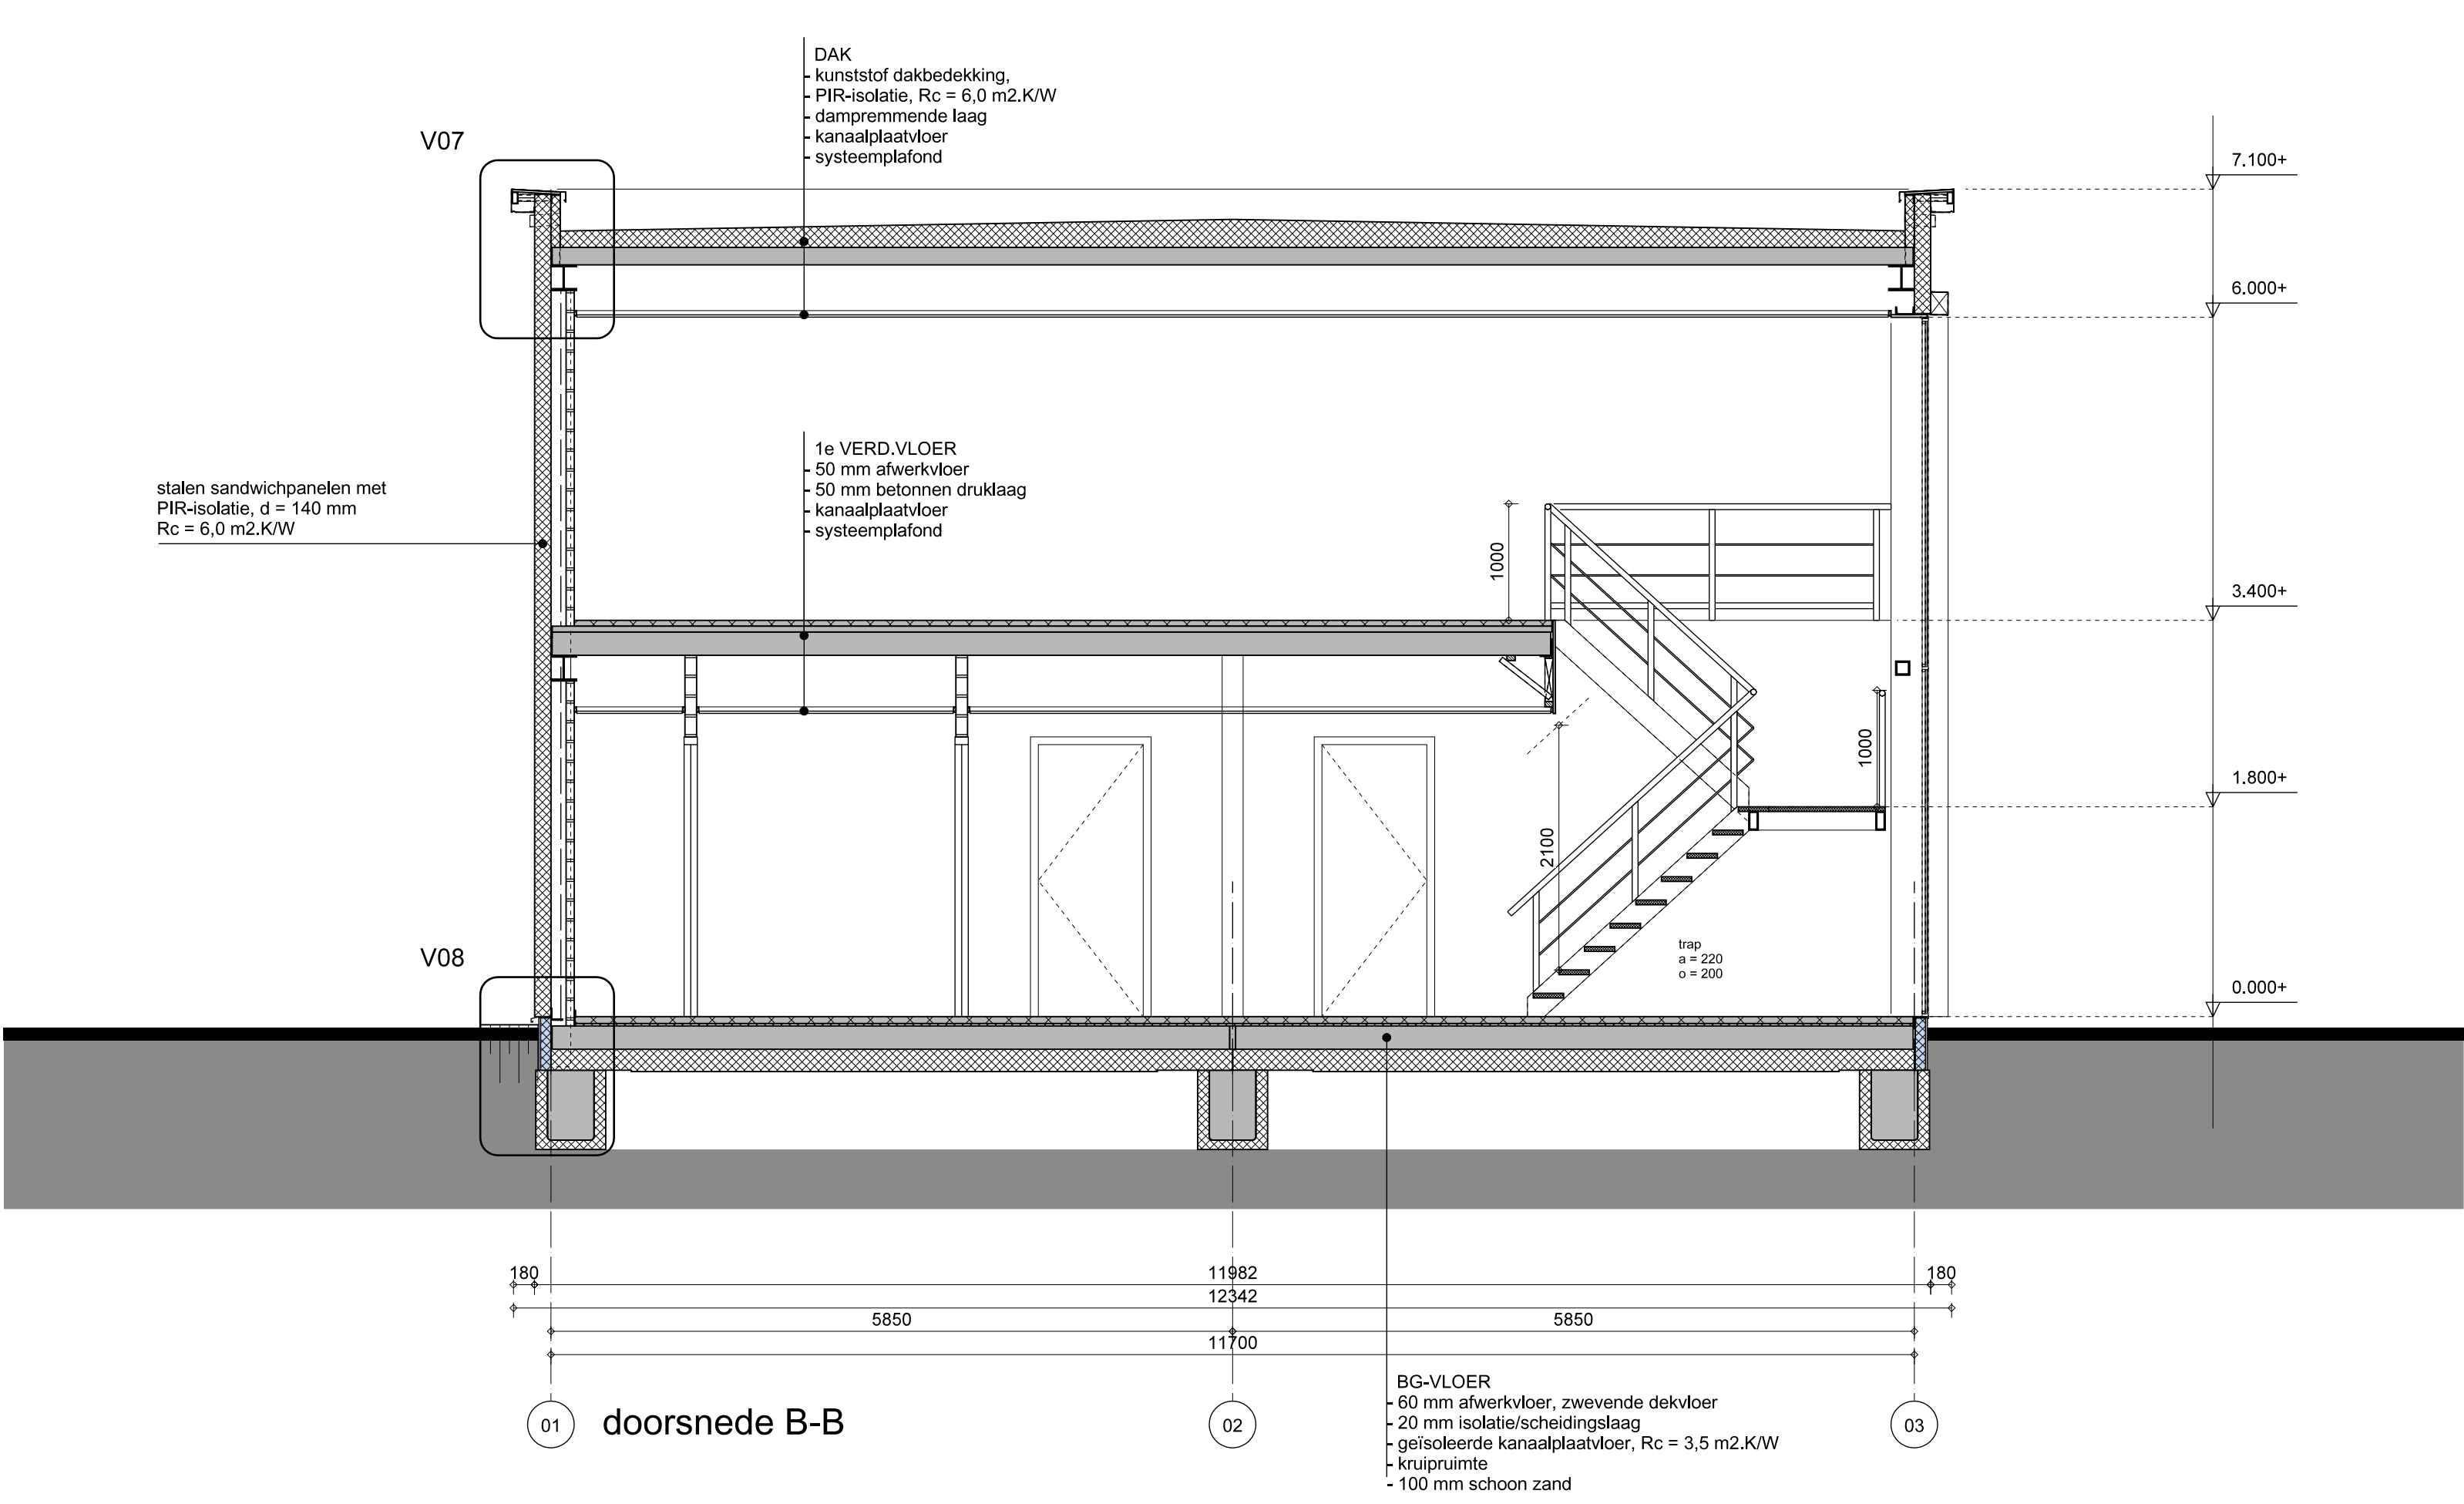


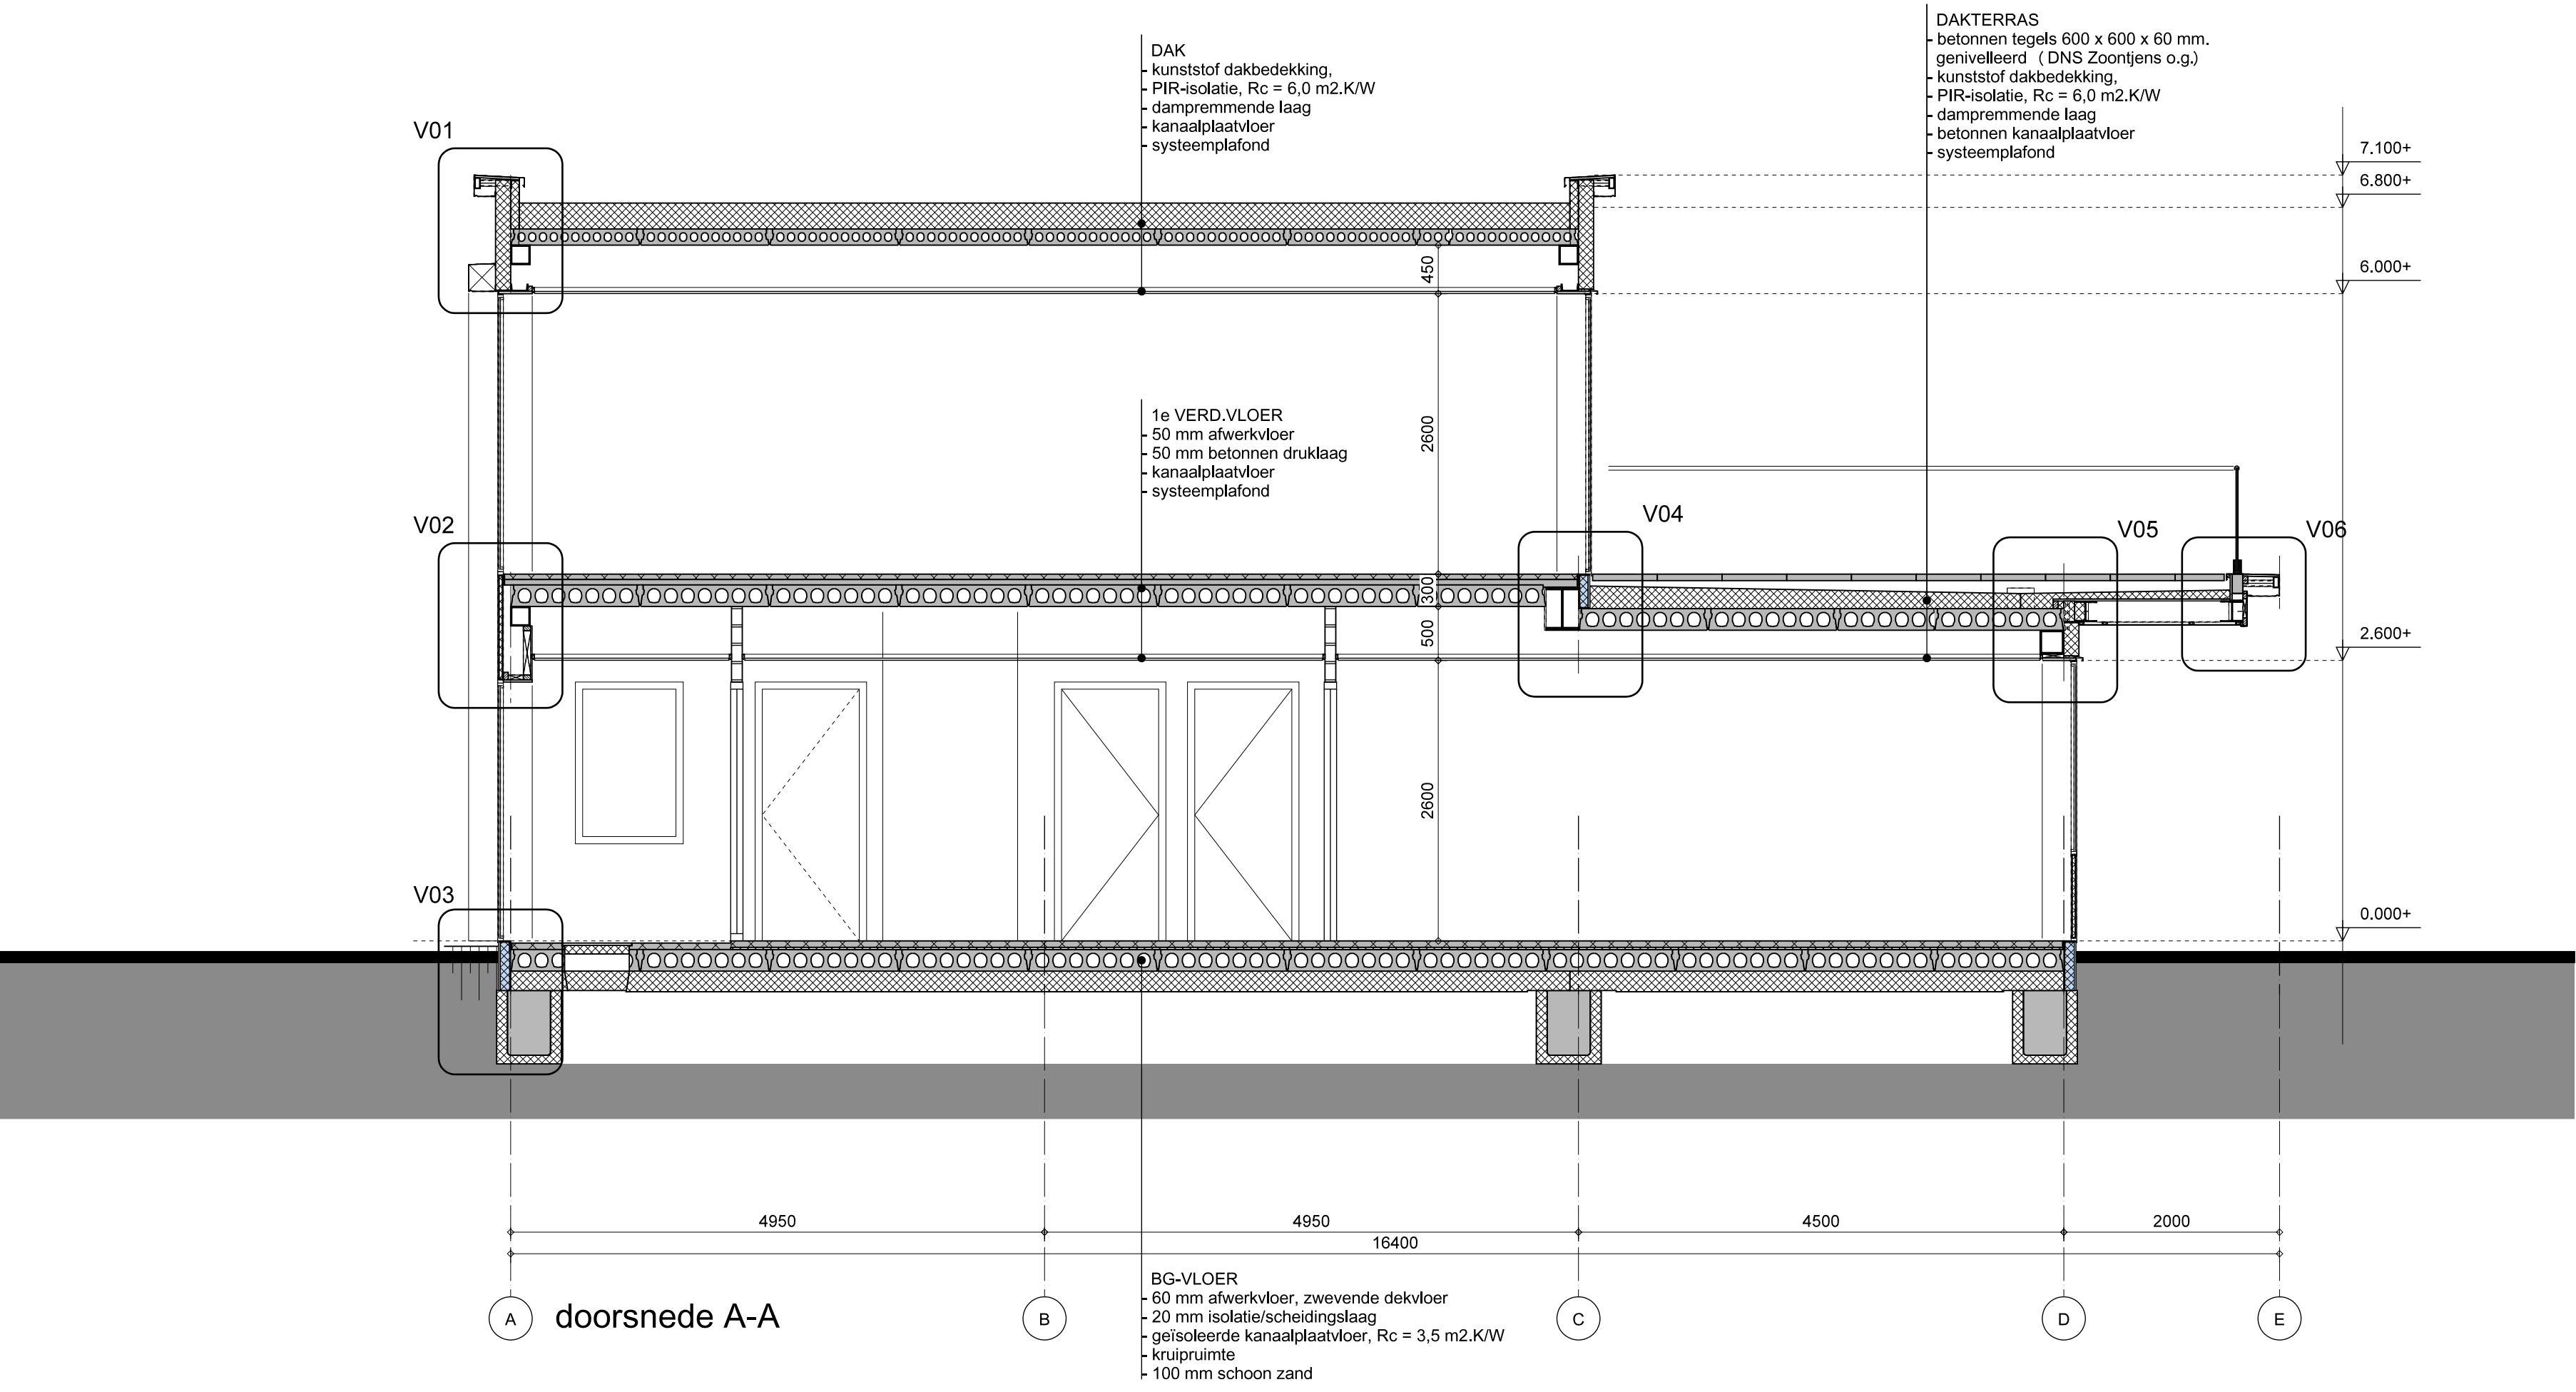

RENVOL (voor zover van toepassing)	
	hwa hemelwaterafvoer vwa vuilwaterafvoer rga rookgasafvoer sd standleiding ga gootten vt wastafel wm wasmachine f fontein d douche kl kruipkuk V ventilatorrooster ventilatie dmv overstrom ruimte voorzien van mechanische luchtvoet (naar buiten) ruimte voorzien van mechanische luchtvoet (van buiten) brandblusser
30 min. brandwerende scheiding 60 min. brandwerende scheiding (nood) uitgangsaanduiding deur in de vluchtrichting te openen zonder gebruik van een los voorwerp ruimte voorzien van rookmelder(s) route vluchtweg	

OPPERVLAKTE EN INHOUD	
- bruto vloeroppervlakte (vlg NEN 2580)	290.0 m ²
- gebruiksoverlakte	255.2 m ²
- bruto inhoud (vlg NEN 2580)	1094.3 m ³
- bebouwd oppervlakte terrein	201.2 m ²

ALGEMEEN	
- doorgangsbreedte deuren	min. 850 mm
- dagnaasthoogte deuren	min. 2300 mm
- platfondoogte verdelijruimten	min. 2600 mm

TRAPPEN EN VLOERAFSCHEIDINGEN	
- trappen volgens bouwbesluit, afdeling 2.5	
- trap uit tabel 2.33	
- woonfunctie GO < 500 m ² breedte min. 800 mm, aanreide min. 220 mm, optrede max. 188 mm	
- overige woonfunctie: breedte min. 800 mm, aanreide min. 185 mm, optrede max. 210 mm	
- vloerafscheidings volgens bouwbesluit, afdeling 2.3: hoog 1.00 m + vl.	

INSTALLATIE	
- verwarming	elektrische verwarming / warmtepomp
- warmwater	elektrische boilersysteem
- drinkwatervoorziening	conform NEN 1006 en KWA-richtlijnen
- verlichting	verlichting met schakelaars en bewegingsmelders
- elektra	alle elektrische aansluitingen conform NEN 1010
- daglicht	zie rapportage Advise
- ventilatie	mechanische toevoer -afvoer, zie rapportage Advise
- EPC	zie rapportage 2 advise

RIOLERING	
- dimensionering conform NEN 3215 en NEN 3216	
- gescheiden aansluiting hwa en vwa op gemeinriolering	
- aangelegde riolering vorstvrij	
- alle vuilwaterrioleringen buiten gebouw uitvoeren in PVC, klasse 34	
- alle schoonwaterriolering buiten gebouw uitvoeren in PVC, klasse 34	
- alle binnenrioleringen uitvoeren in PVC, klasse 41	

WATEROPNAME	
- wanden, vloeren en plafond sanitaire ruimten volgens bouwbesluit art. 3.23, bepaald conform NEN 2778:	
- tot 1200+ vl. of l.v., bad of douche tot 2100+ vl. gemiddelde wateropname van max. 0.01 kg / (m ² s1/2)	
- en op geen enkele plaats meer dan 0.2 kg / (m ² s1/2)	

WEREN VAN RATTEN EN MUIZEN	
- uitvoeren volgens bouwbesluit afdeling 3.10	

INBRAAKWERENHEID	
- uitvoeren volgens bouwbesluit afdeling 3.10	

BRANDVEILIGHEID	
- Het gebouw is één brandcompartiment, bestaande uit één subbrandcompartiment.	
- Vanwege de enkele vluchtroute vanuit ruimte 1.03 (keuken) zou er ruimtebewaking benodigd zijn, aangekondigd op een BAI / OAI.	
- Op basis van gelijkwaardigheid wordt echter, gezien de compactheid van het gebouw, voorzien in gekoppelde stand-alone rookmelders, aangebracht in de ruimten volgens tekening.	

CONSTRUCTIE	
- De op tekening aangegeven afmetingen van beton, staal en hout zijn indicatief	
- Juiste afmetingen beton, staal en hout volgens constructieberekeningen en -tekeningen van de constructeur	
- en/of leverancier prefab onderdelen	

MATEN IN HET WERK DOOR AANNEMER TE CONTROLEREN!

A 25-03-2019 voor bouwtoelating	rev. datum omschrijving	ijk getekend
RAC gebouw Malpensabaan te Rotterdam		
opdrachtgever Rotterdam The Hague Airport Postbus 12025 3004 GA ROTTERDAM	schied — getekend — tekeningen —	datum 20-03-2019 — getekend — tekeningen —
bouwtoelatingstekening technische plattegronden en doorsneden		projectnr. 12148
bouwtoelating		BA-22