
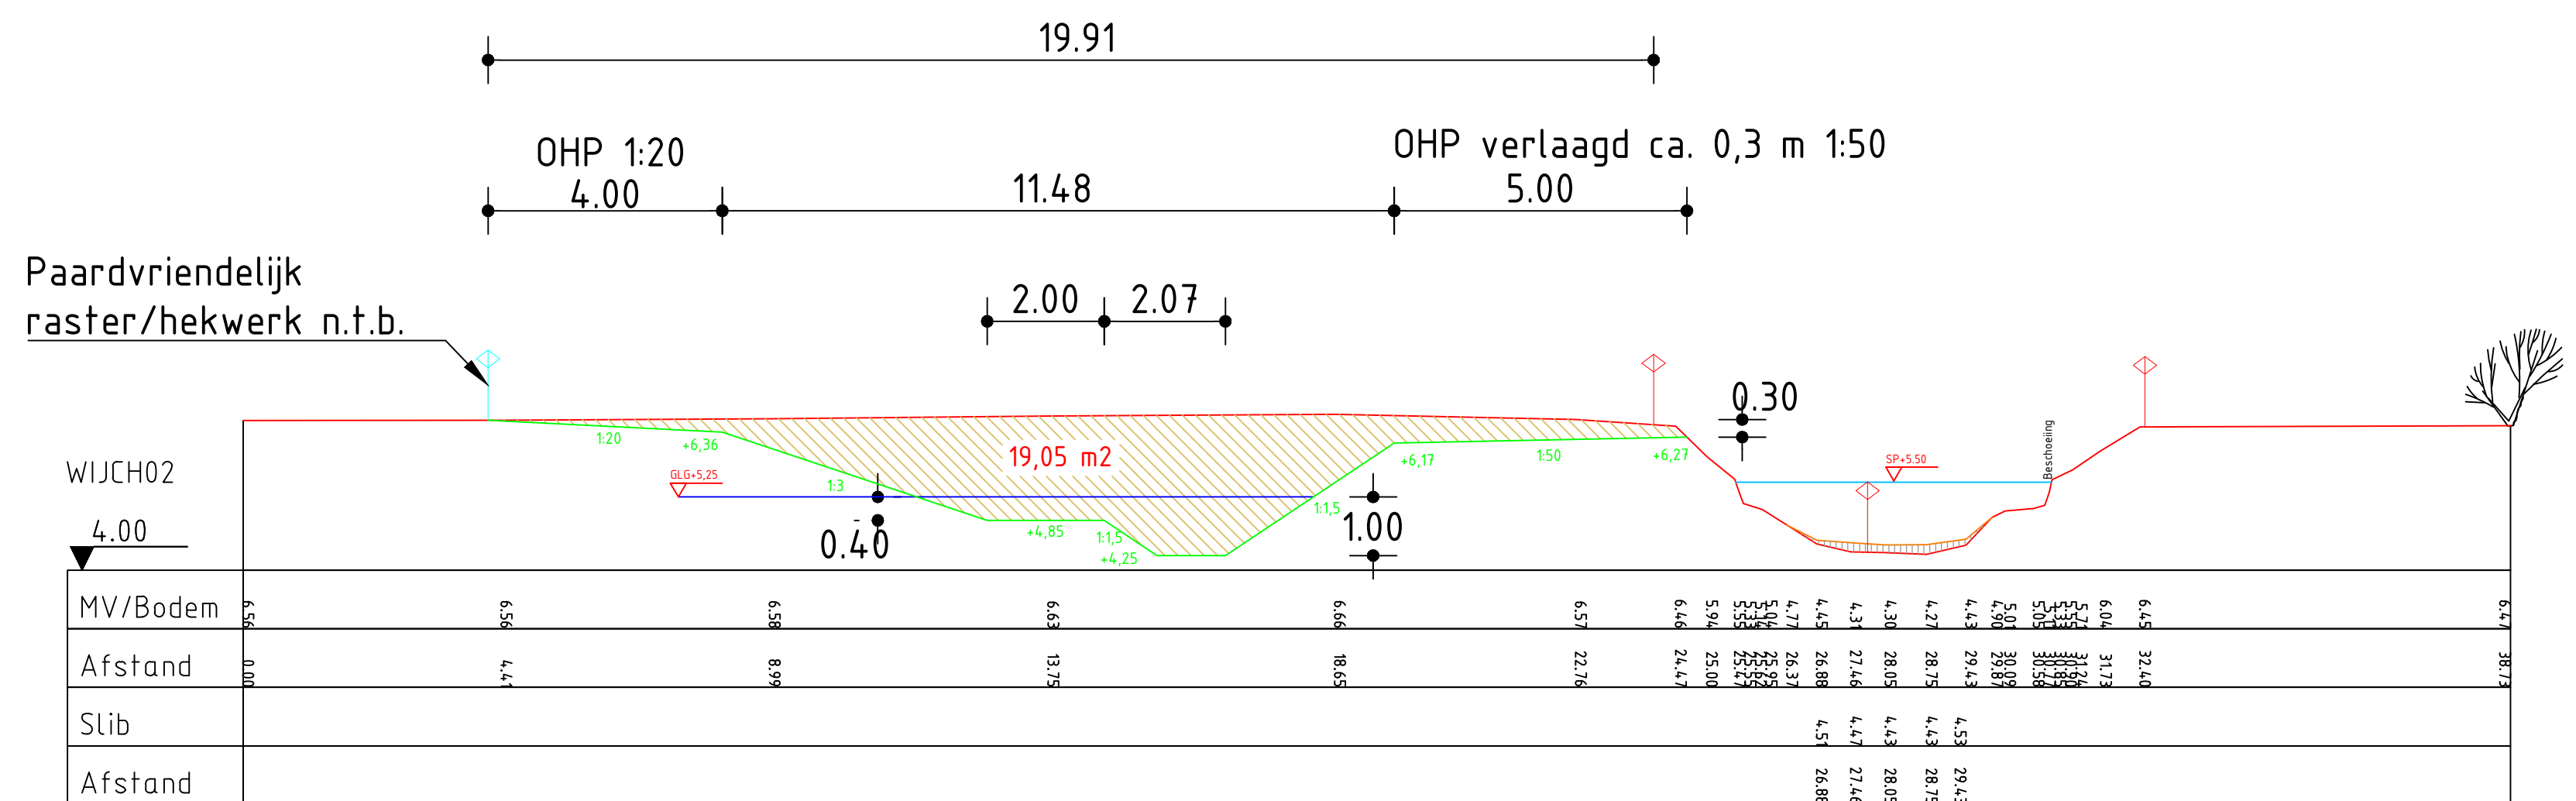



SCHAAL 1 : 500

513



SCHAAL 1 : 100

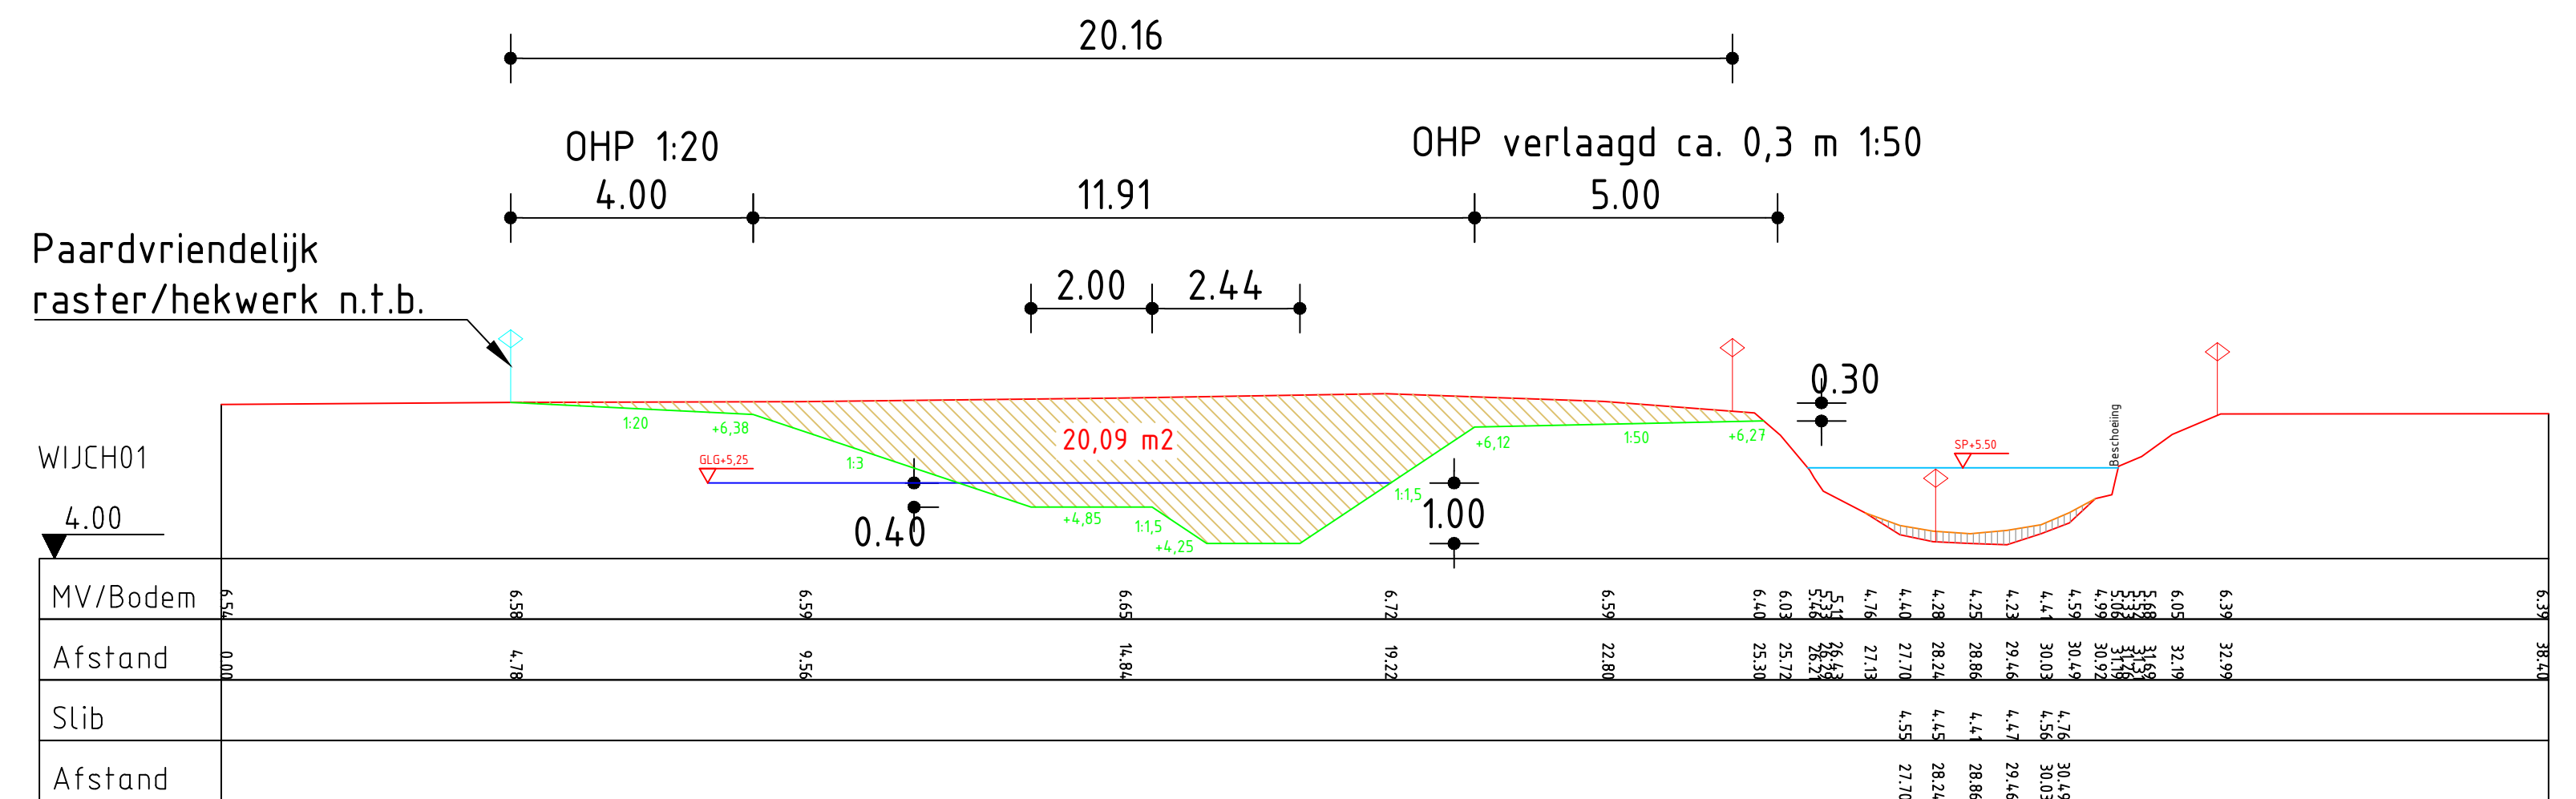

SCHAAL 1 : 5000

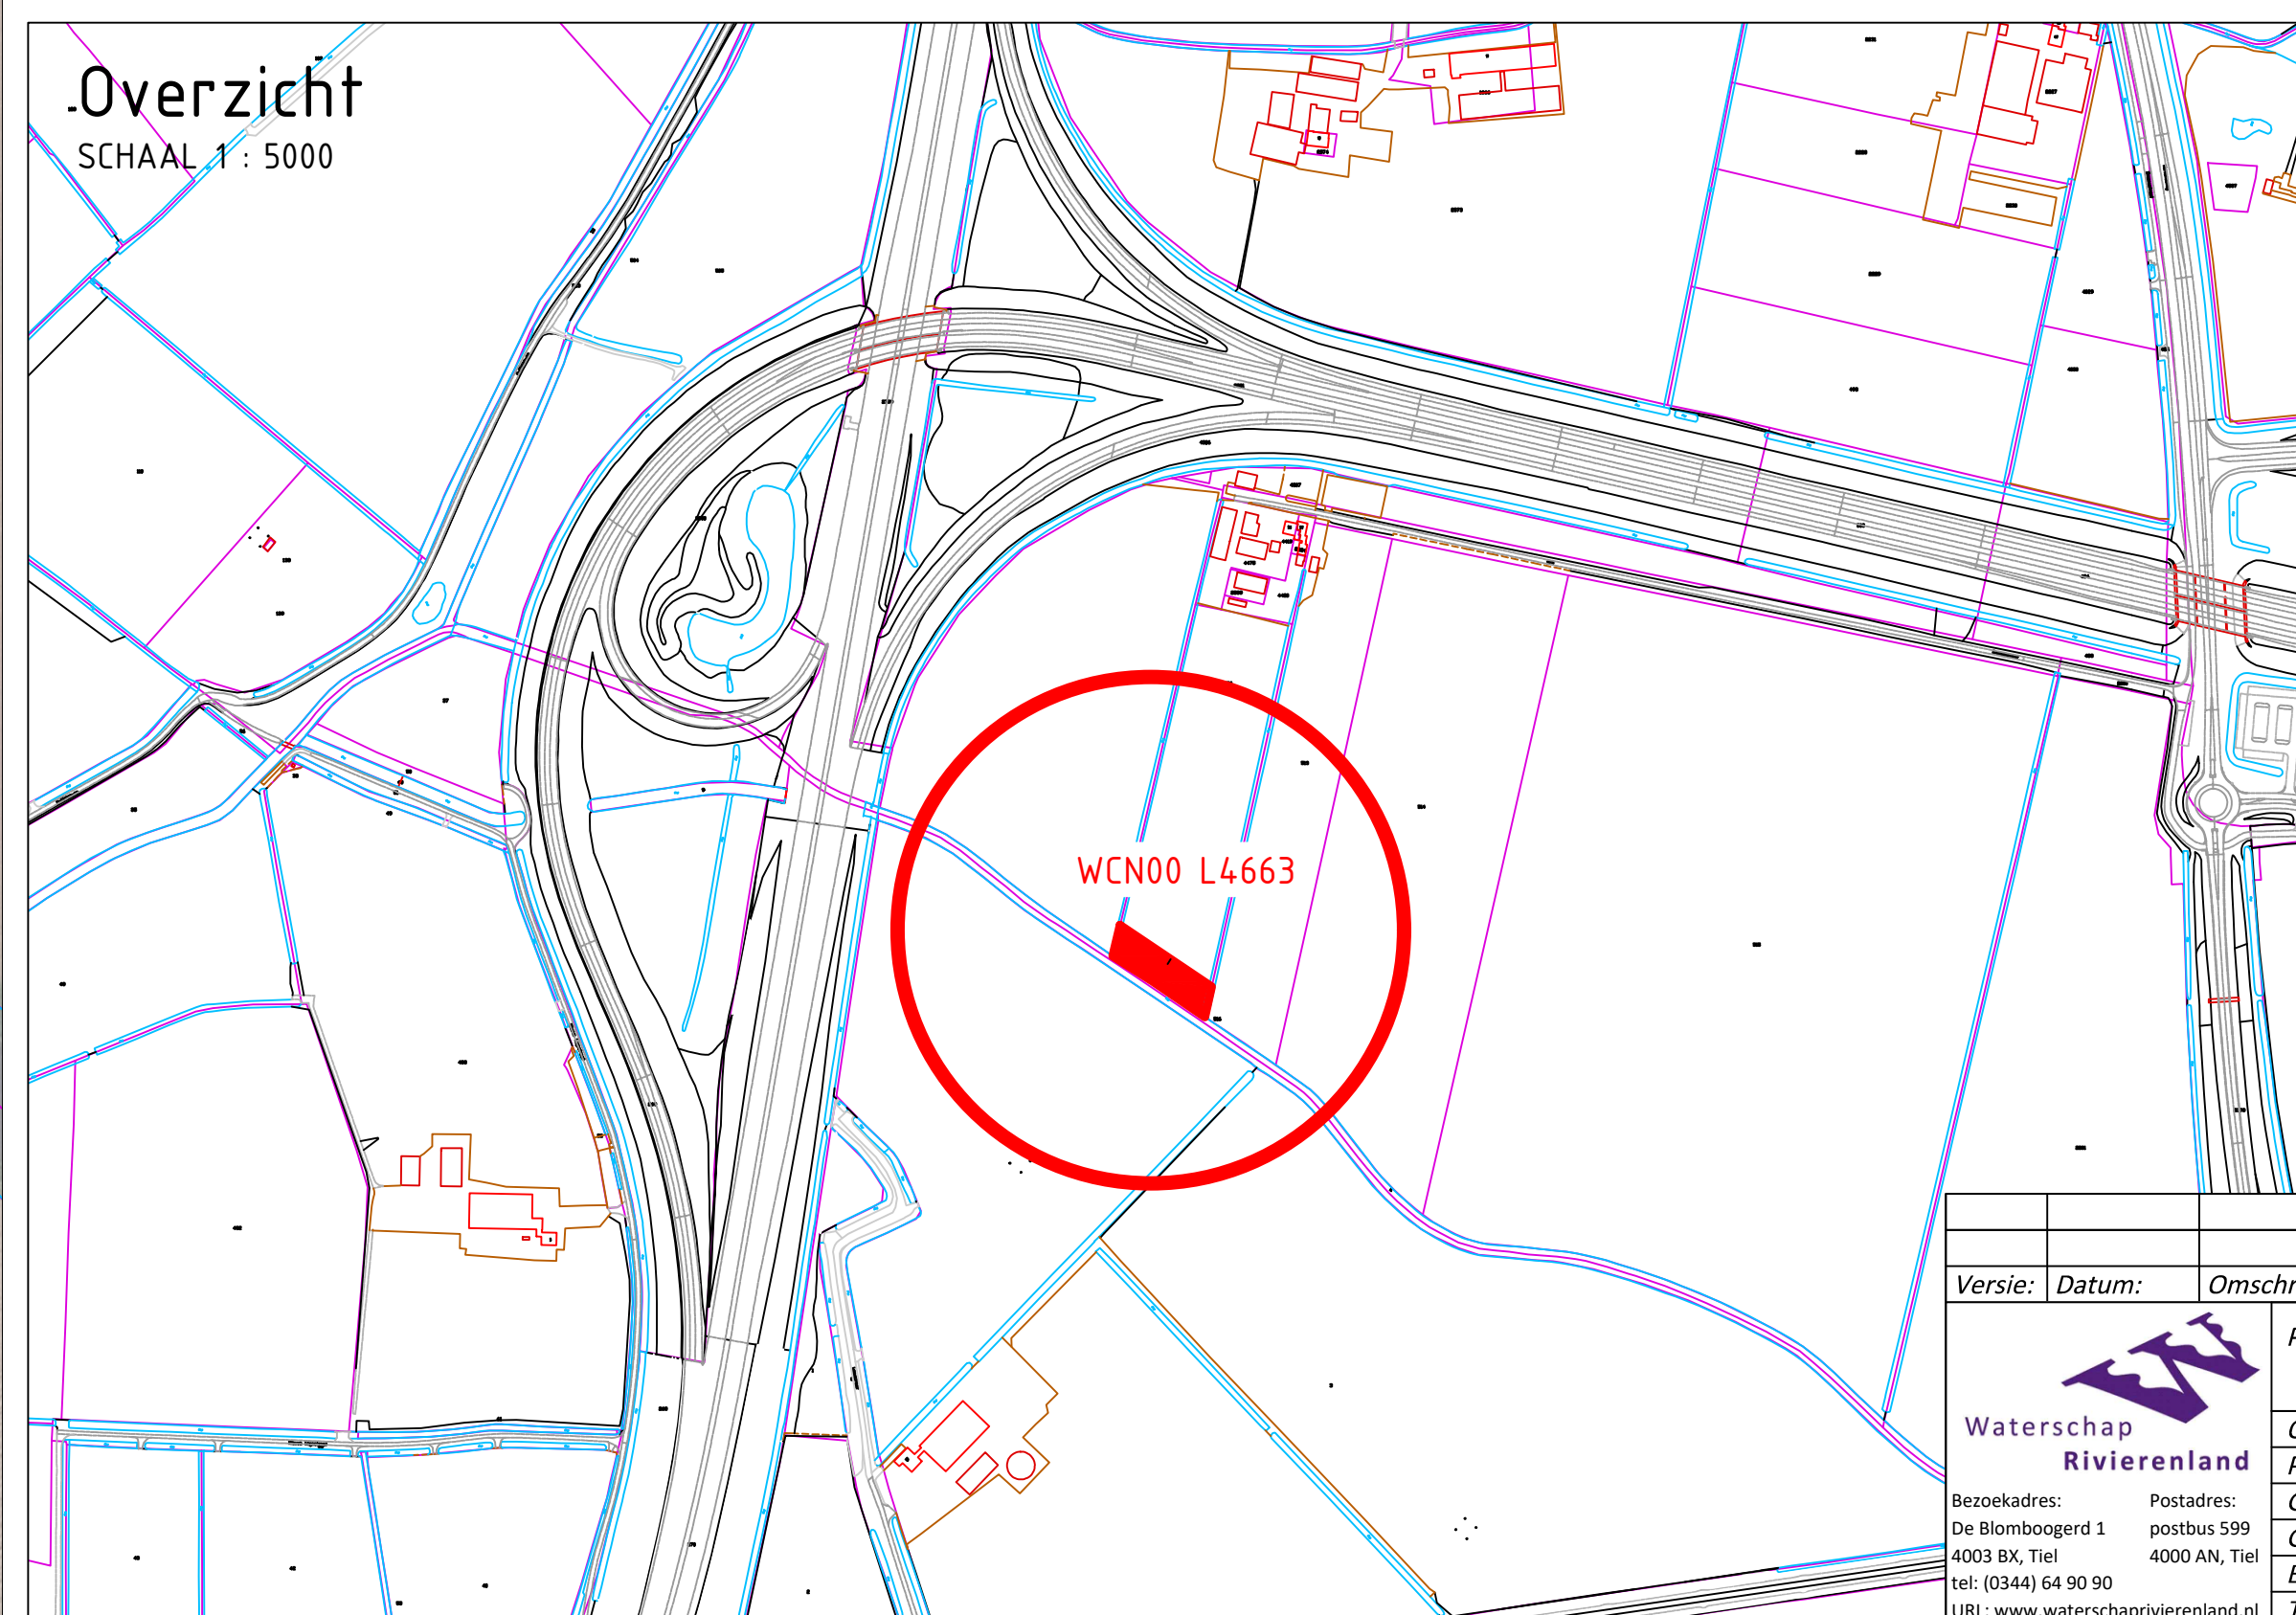

OVERZICHT

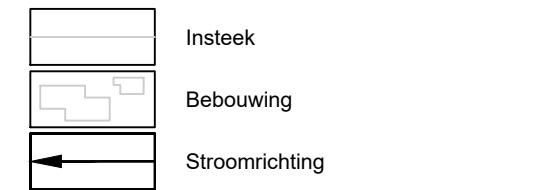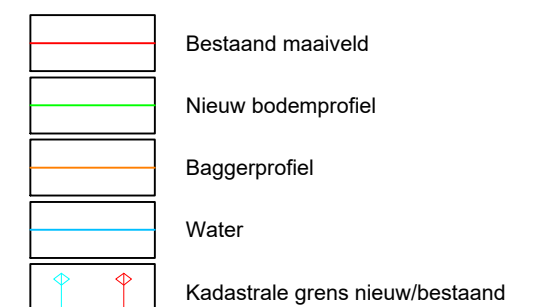Grond ontgraven EVZ Wijken					
Betreft	Lengte	DP I m³	DP II m³	DP gem m³	aantal m³
Poel + 2x OHP	48	20,09	19,05	19,57	939,36
OHP 1:20 (N)	20	0,42		0,42	8,40
OHP -0,3 m (Z)	17,5	1,7		1,7	29,75
				Totaal	978

[illegible]

Documentsoort: Tekening

Rechtelijke eigenaar: Waterschap Rivierenland

Locatie netwerk: L:\Project26\100424 EVZ SOK gelderland\02 voorbereiding ontwerp\2.6 Raming POP3 2e ronde\Wijchen\Tekening\20191023_EVZ_Wijchen_VO_DEF+PR_v3.0.dwg