



SITUATIE VOOR WIJZIGING

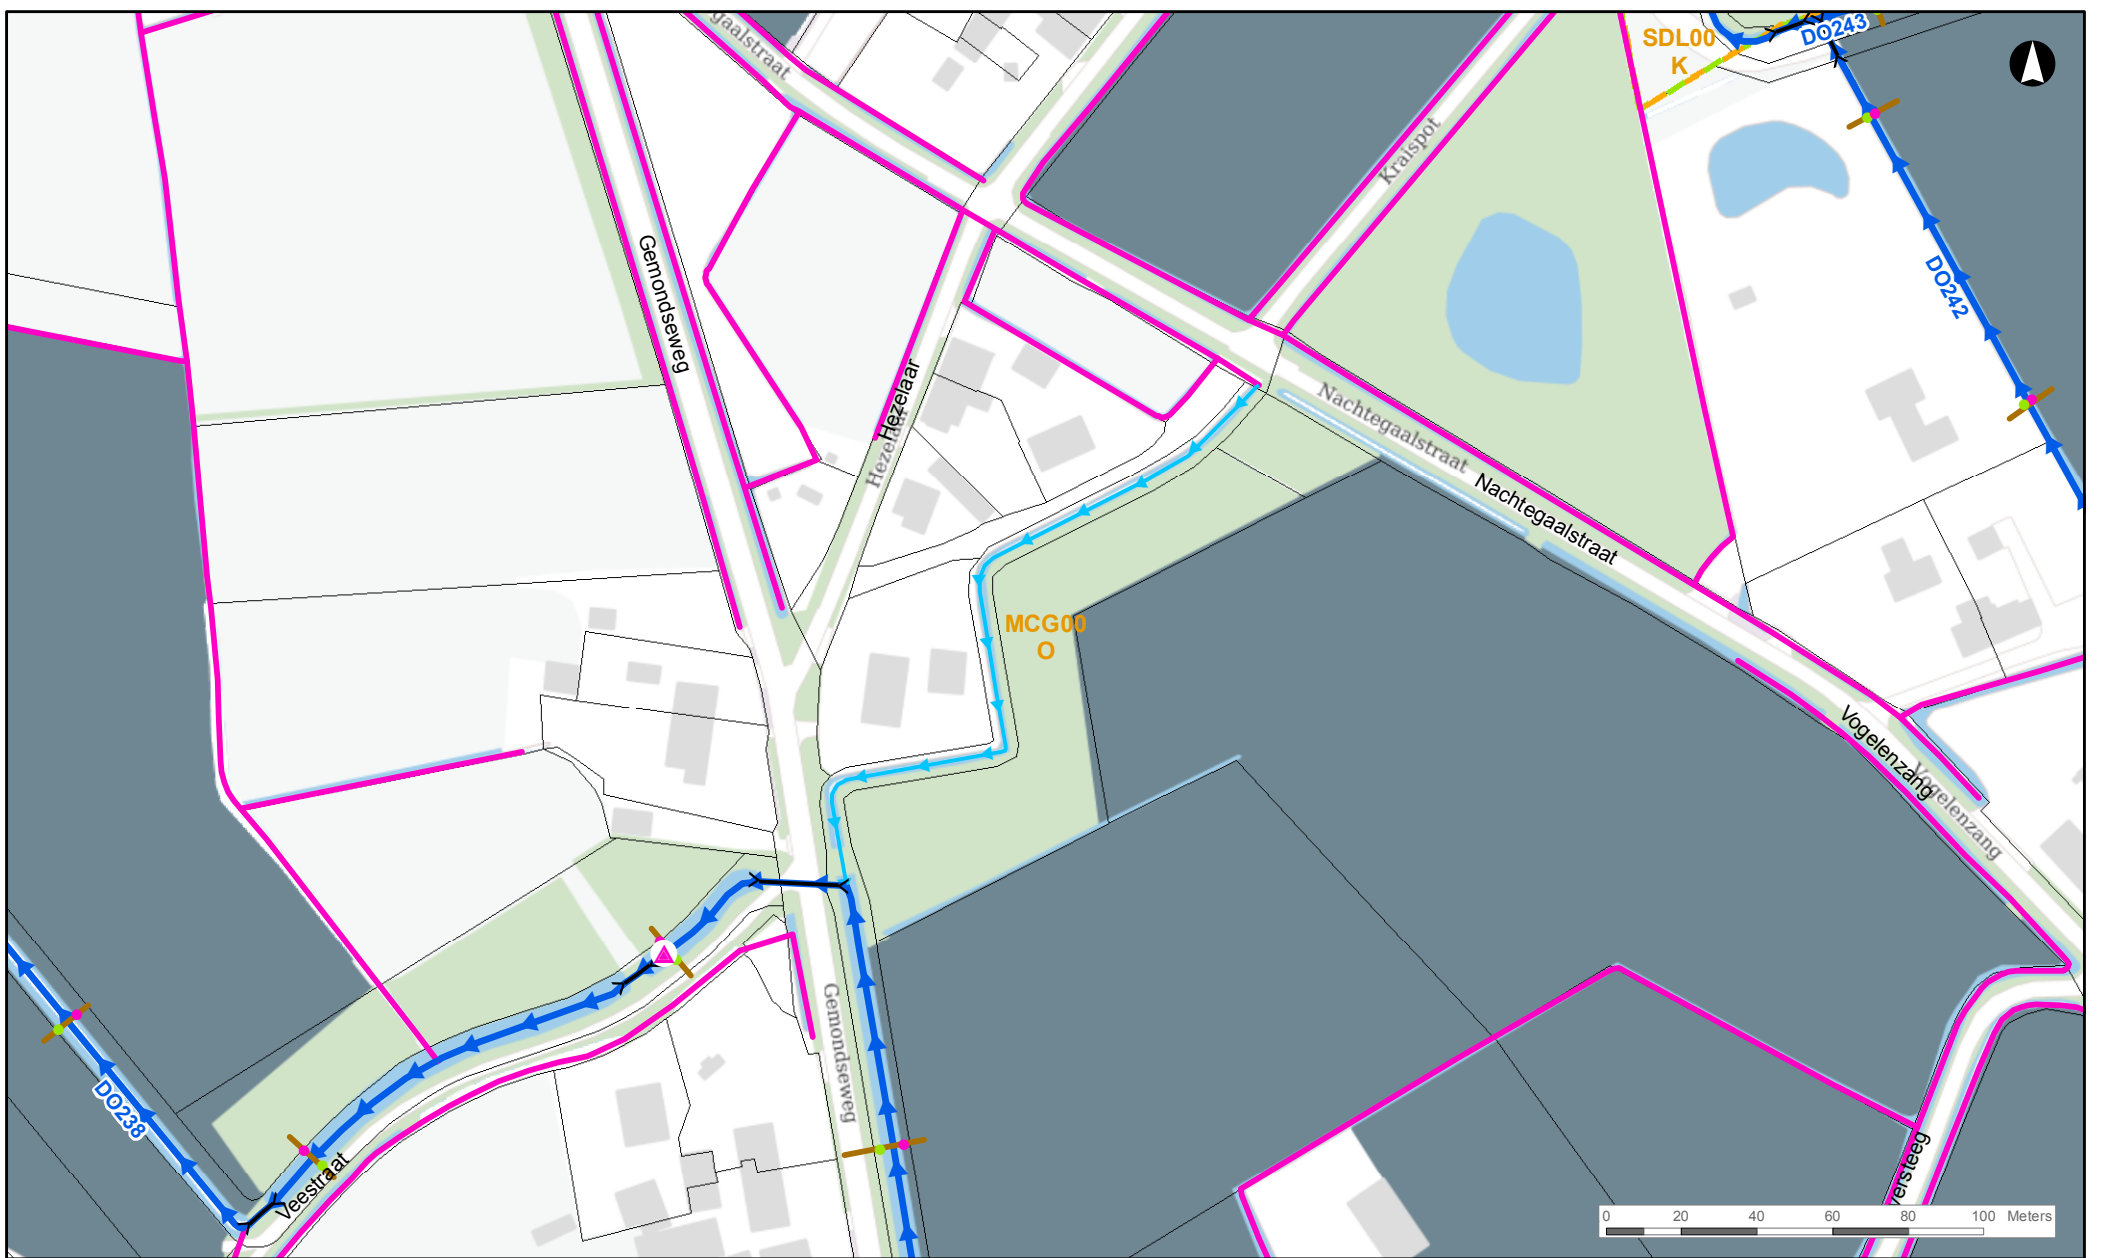

SITUATIE NA WIJZIGING

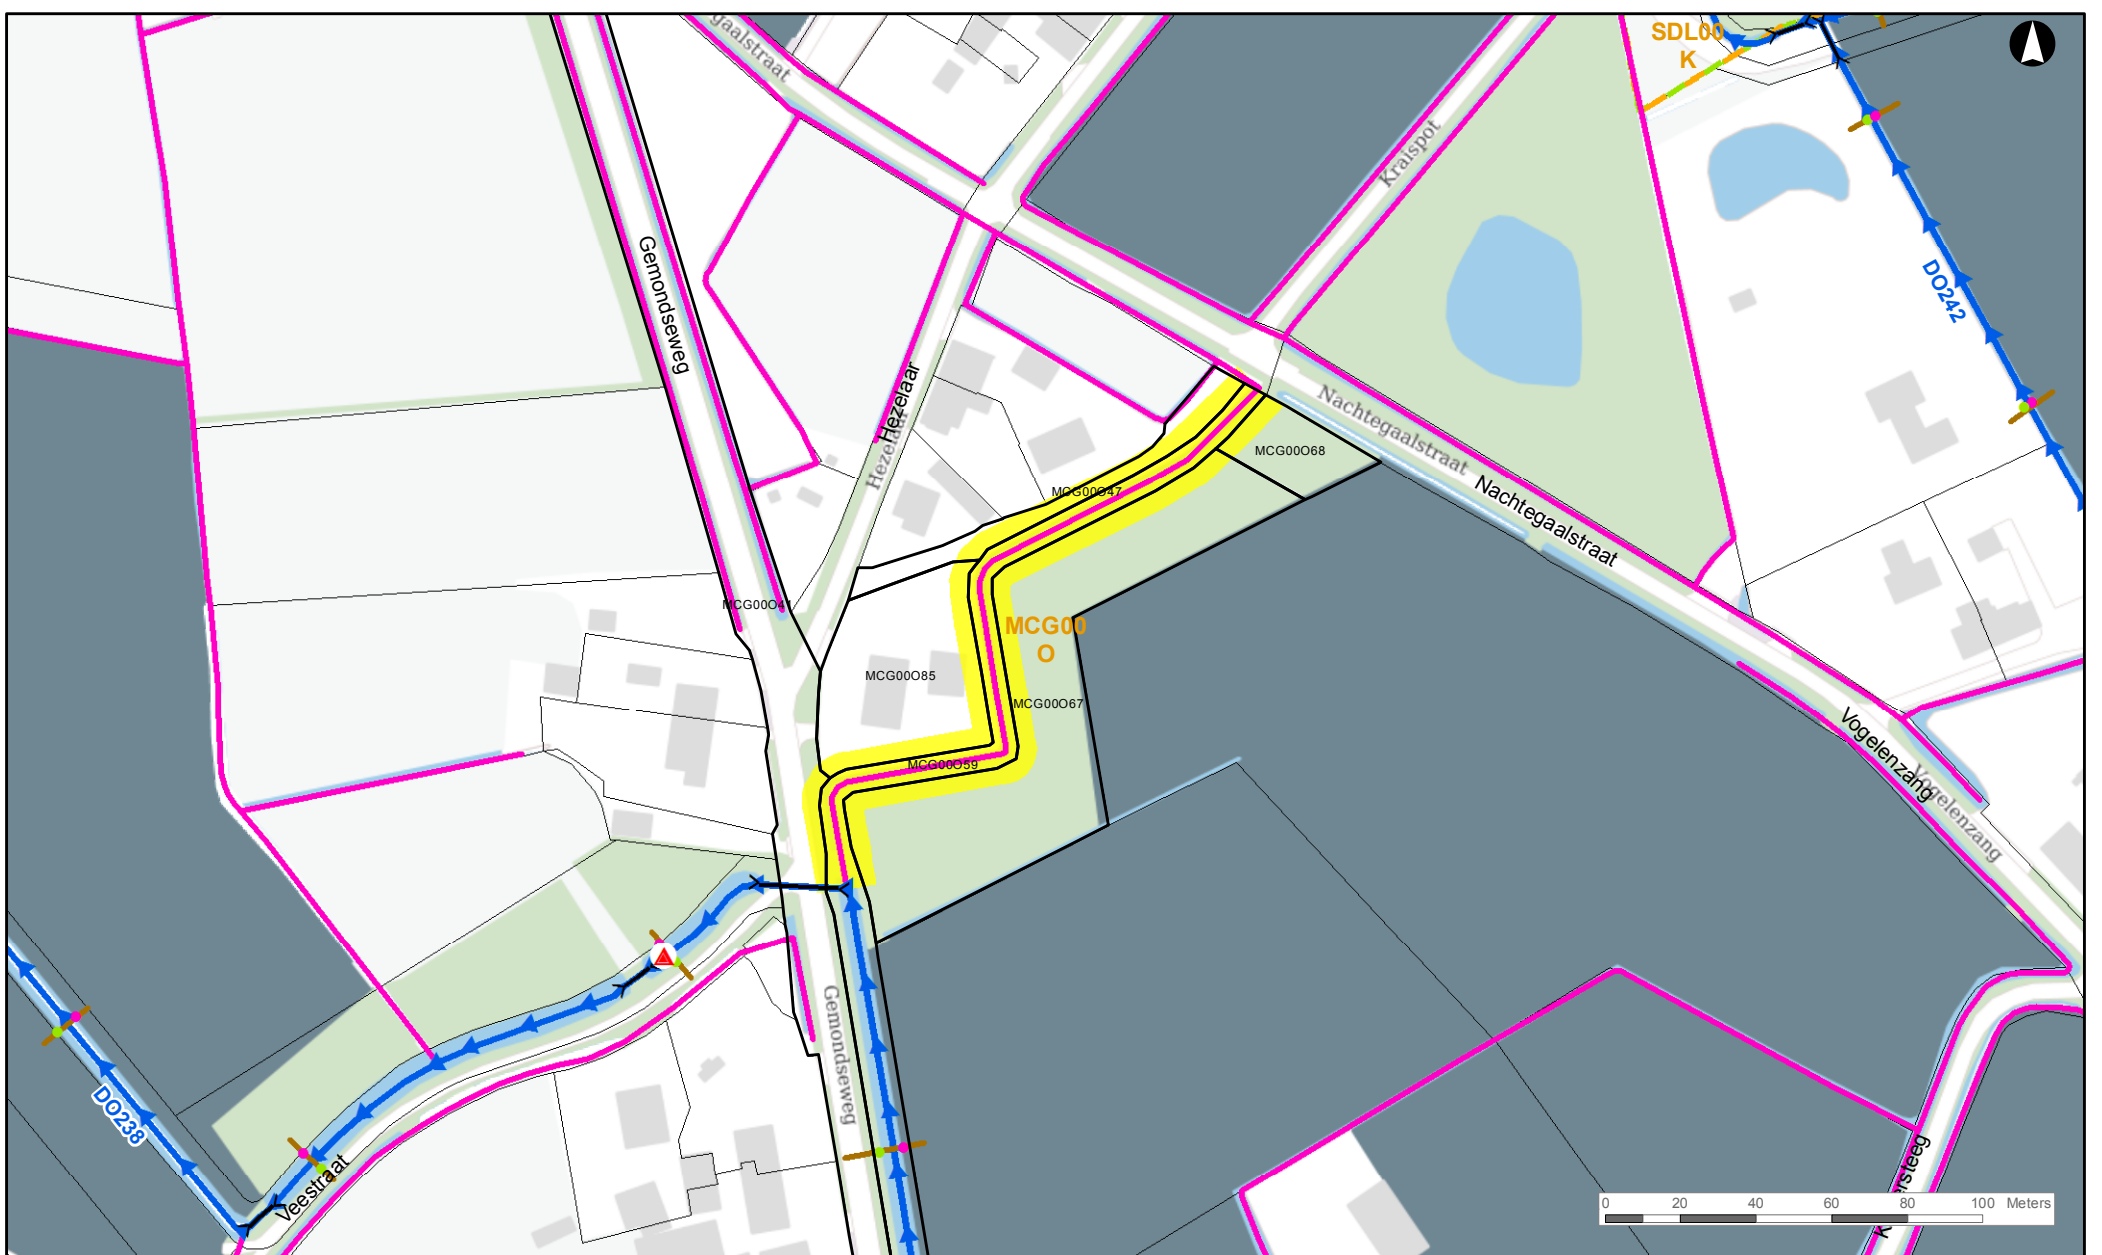

Legenda

- | | | | | | |
|--|-----------------|--|--------------------------------------|--|--------------------------|
| | Vaste stuw | | Profiellijn | | Locatie Leggerwijziging |
| | Linker insteek | | Duiker | | Kadastrale gemeentegrens |
| | Rechter insteek | | A-water | | Kadastrale sectiegrens |
| | | | A-water, afwijkende afvoercapaciteit | | Kadastrale perceelgrens |
| | | | B-water | | |

Waterschap De Dommel
behoort bij partiële herziening
Legger Oppervlaktewaterlichamen 2018

besluit nr. Z28219 / I61143

datum van publicatie 24 maart 2020

Referentie: DO238.3-AA naar B-waterloop
Schaal: 1:2.000

