



SITUATIE VOOR WIJZIGING

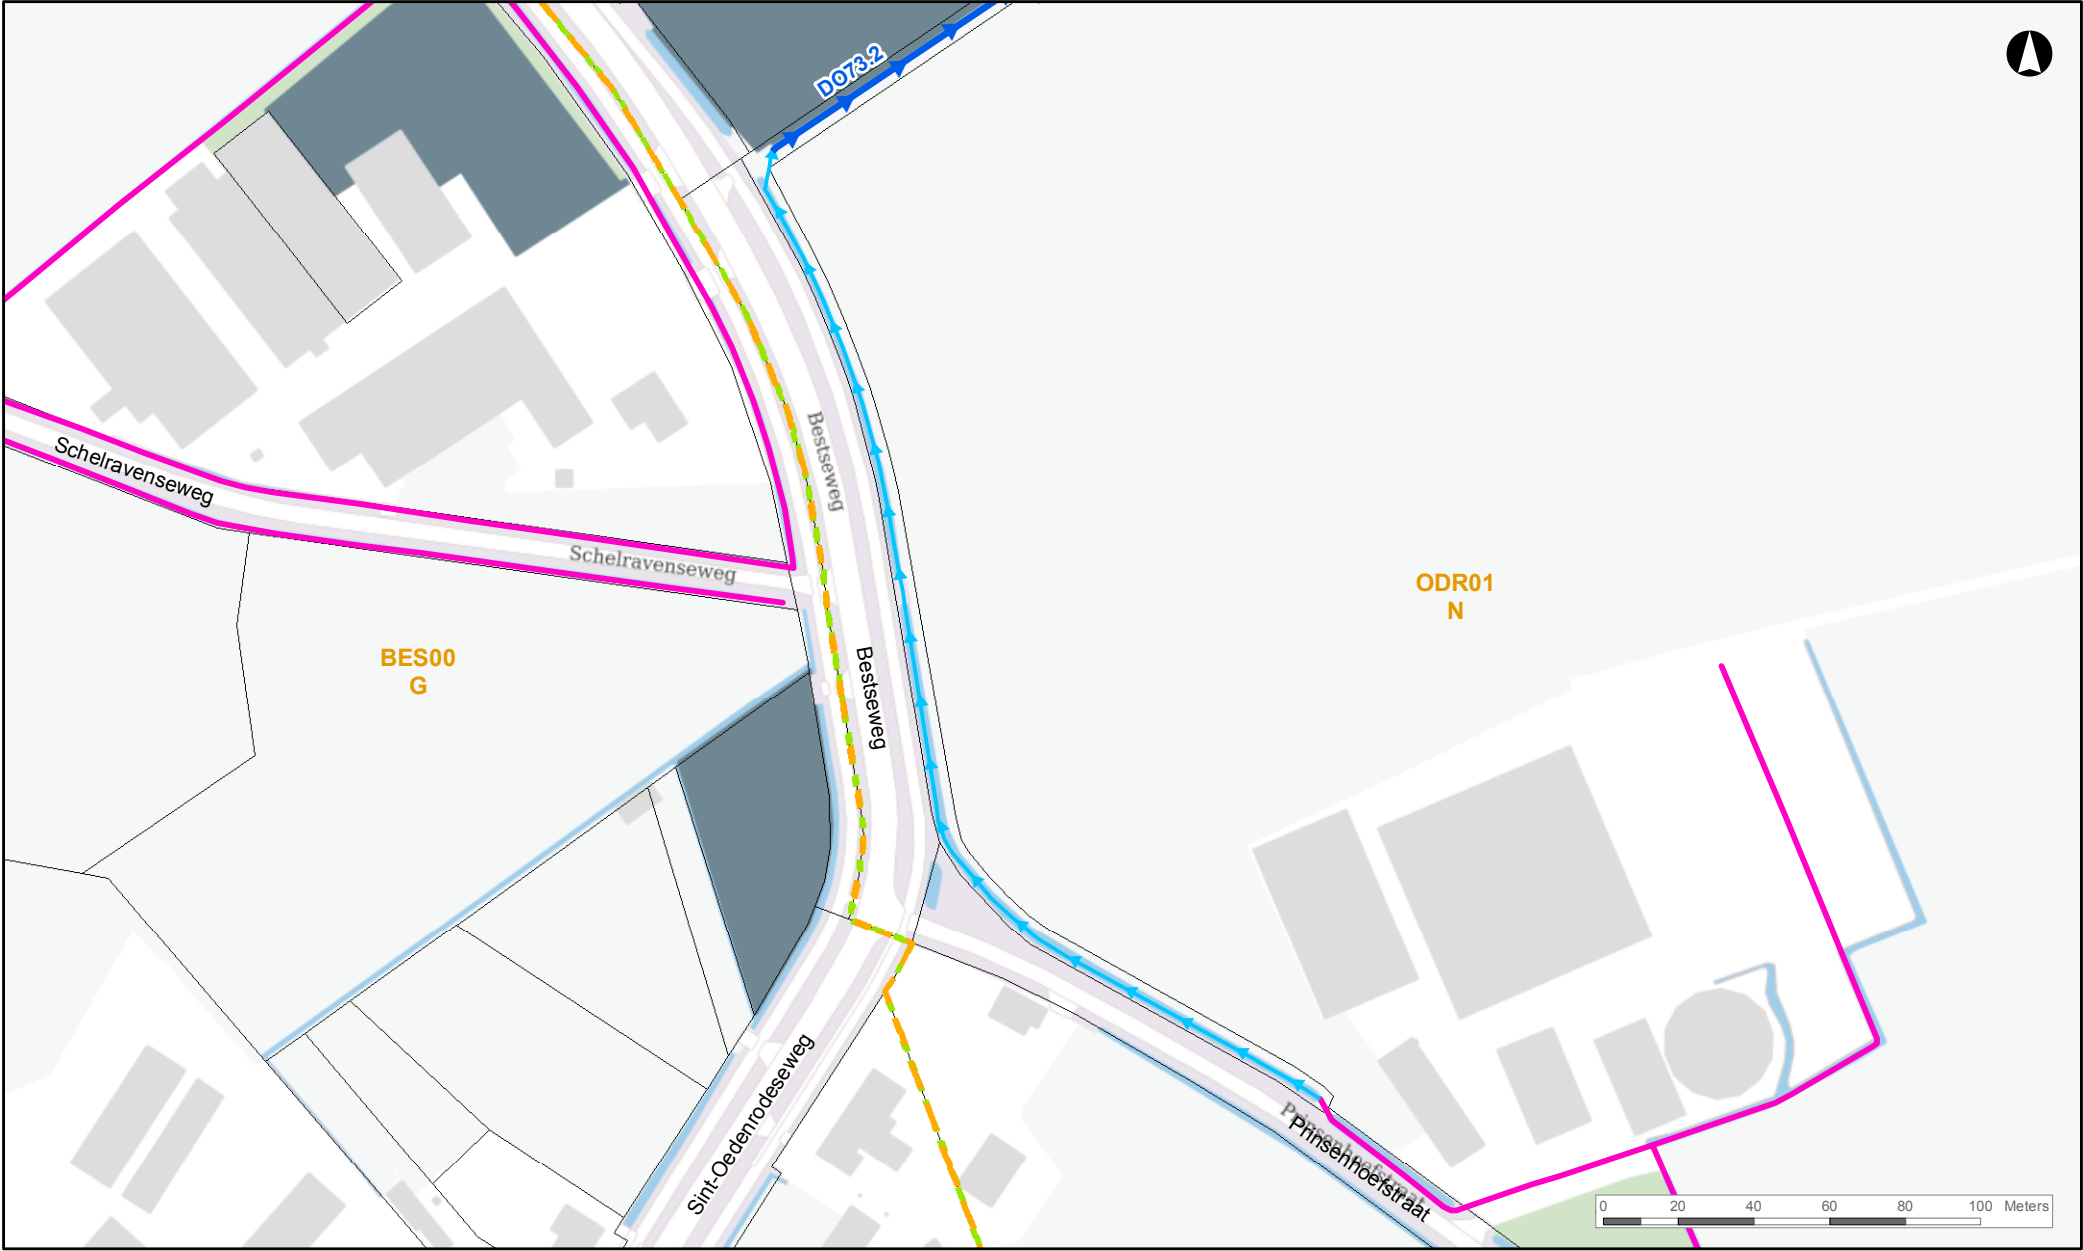

SITUATIE NA WIJZIGING

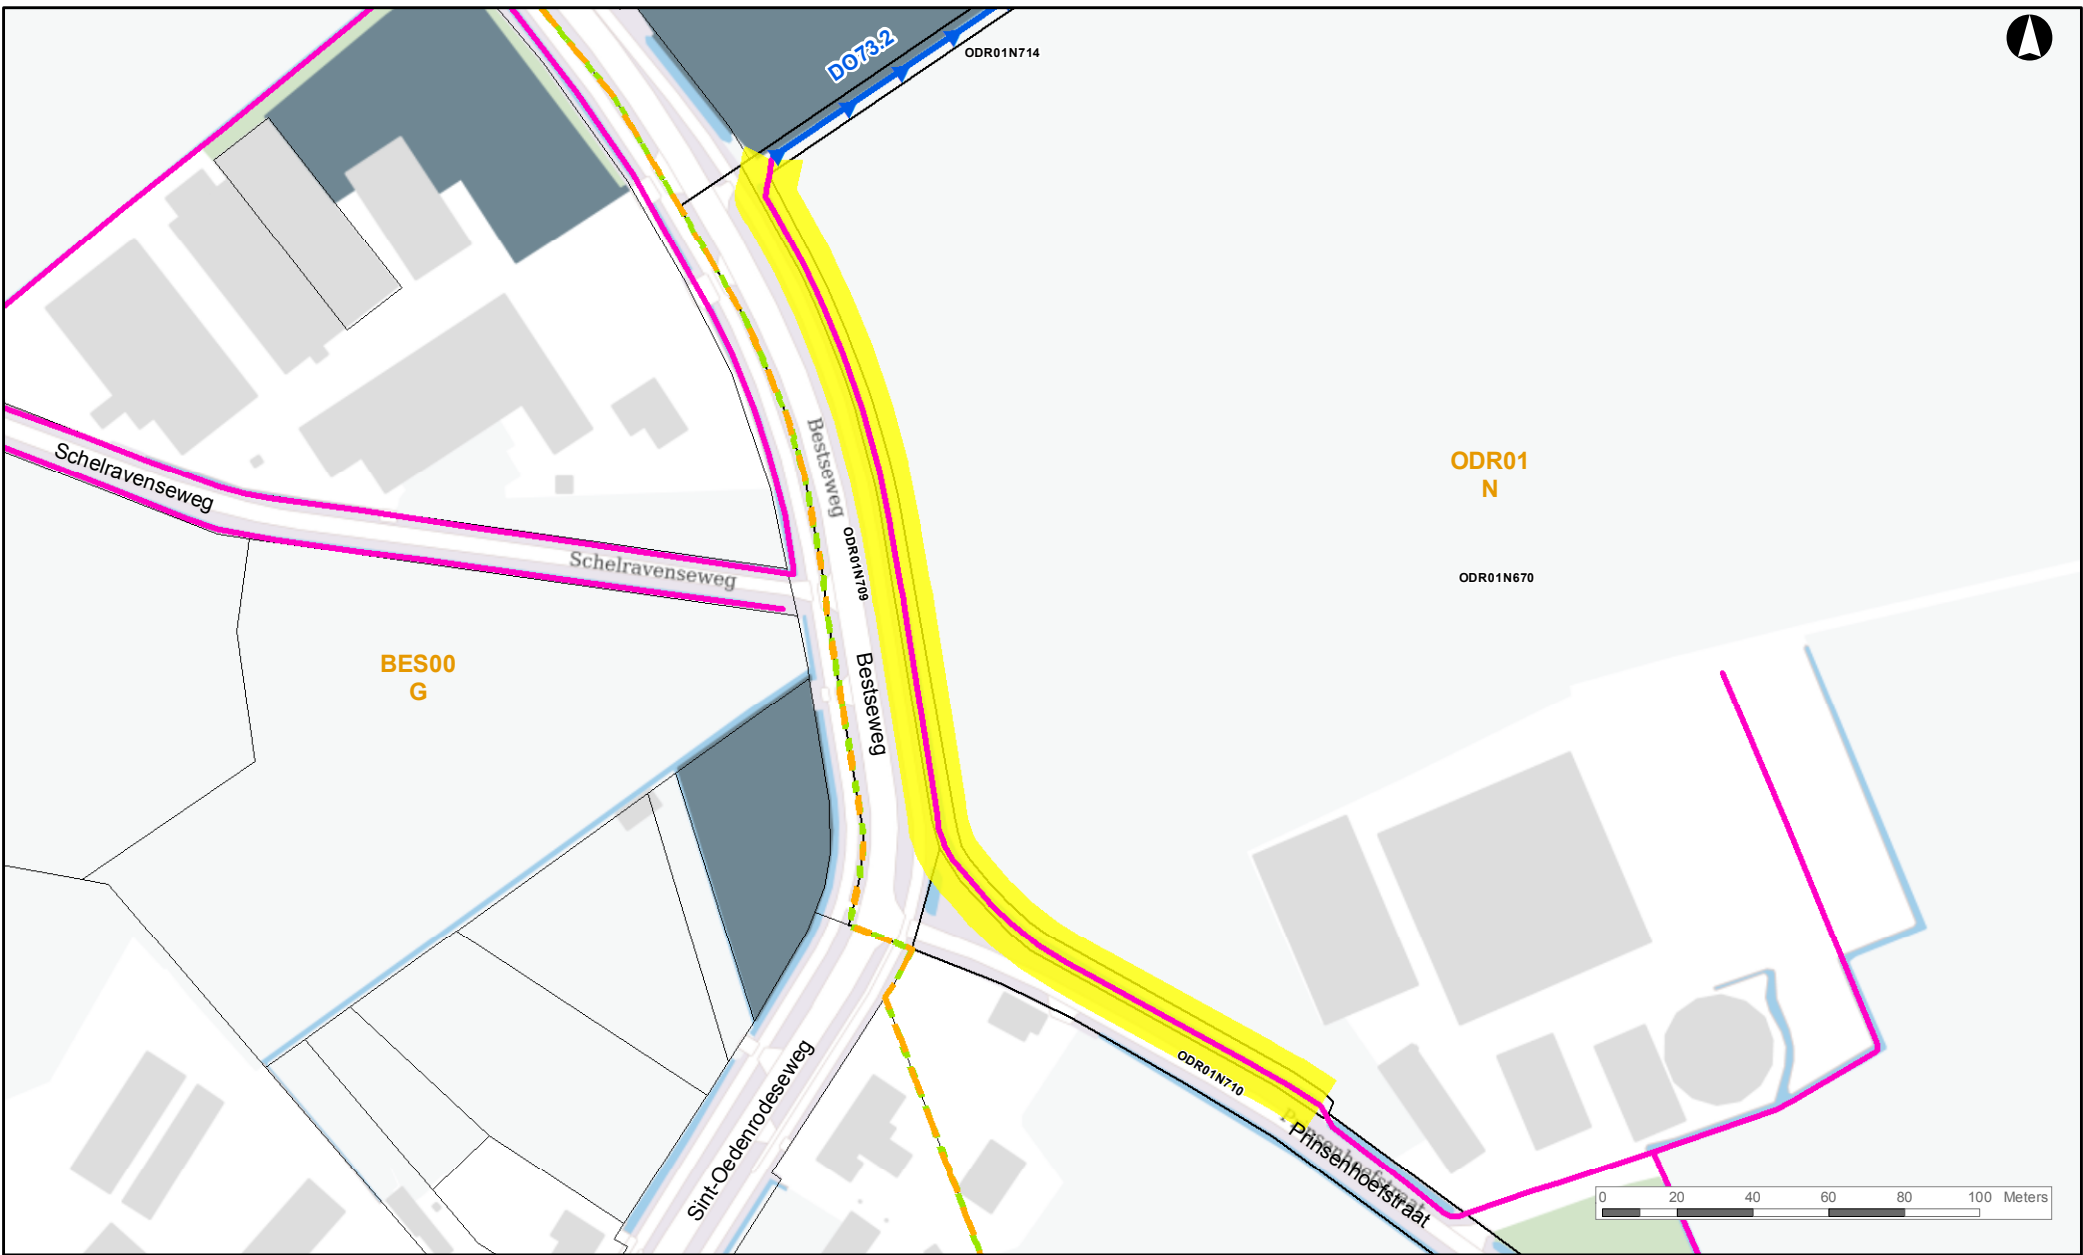

Legenda

- Linker insteek
- Rechter insteek
- Profiellijn
- A-water
- A-water, afwijkende afvoercapaciteit
- B-water
- Locatie Leggerwijziging
- Kadastrale gemeentegrens
- Kadastrale sectiegrens
- Kadastrale perceelgrens

Waterschap De Dommel
behoort bij partiële herziening
Legger Oppervlaktewaterlichamen 2018

besluit nr. Z58219 / I61141

datum van publicatie 24 maart 2020

Referentie: DO73.2-AA Van AA naar B-water
Schaal: 1:2.000

