



SITUATIE VOOR WIJZIGING

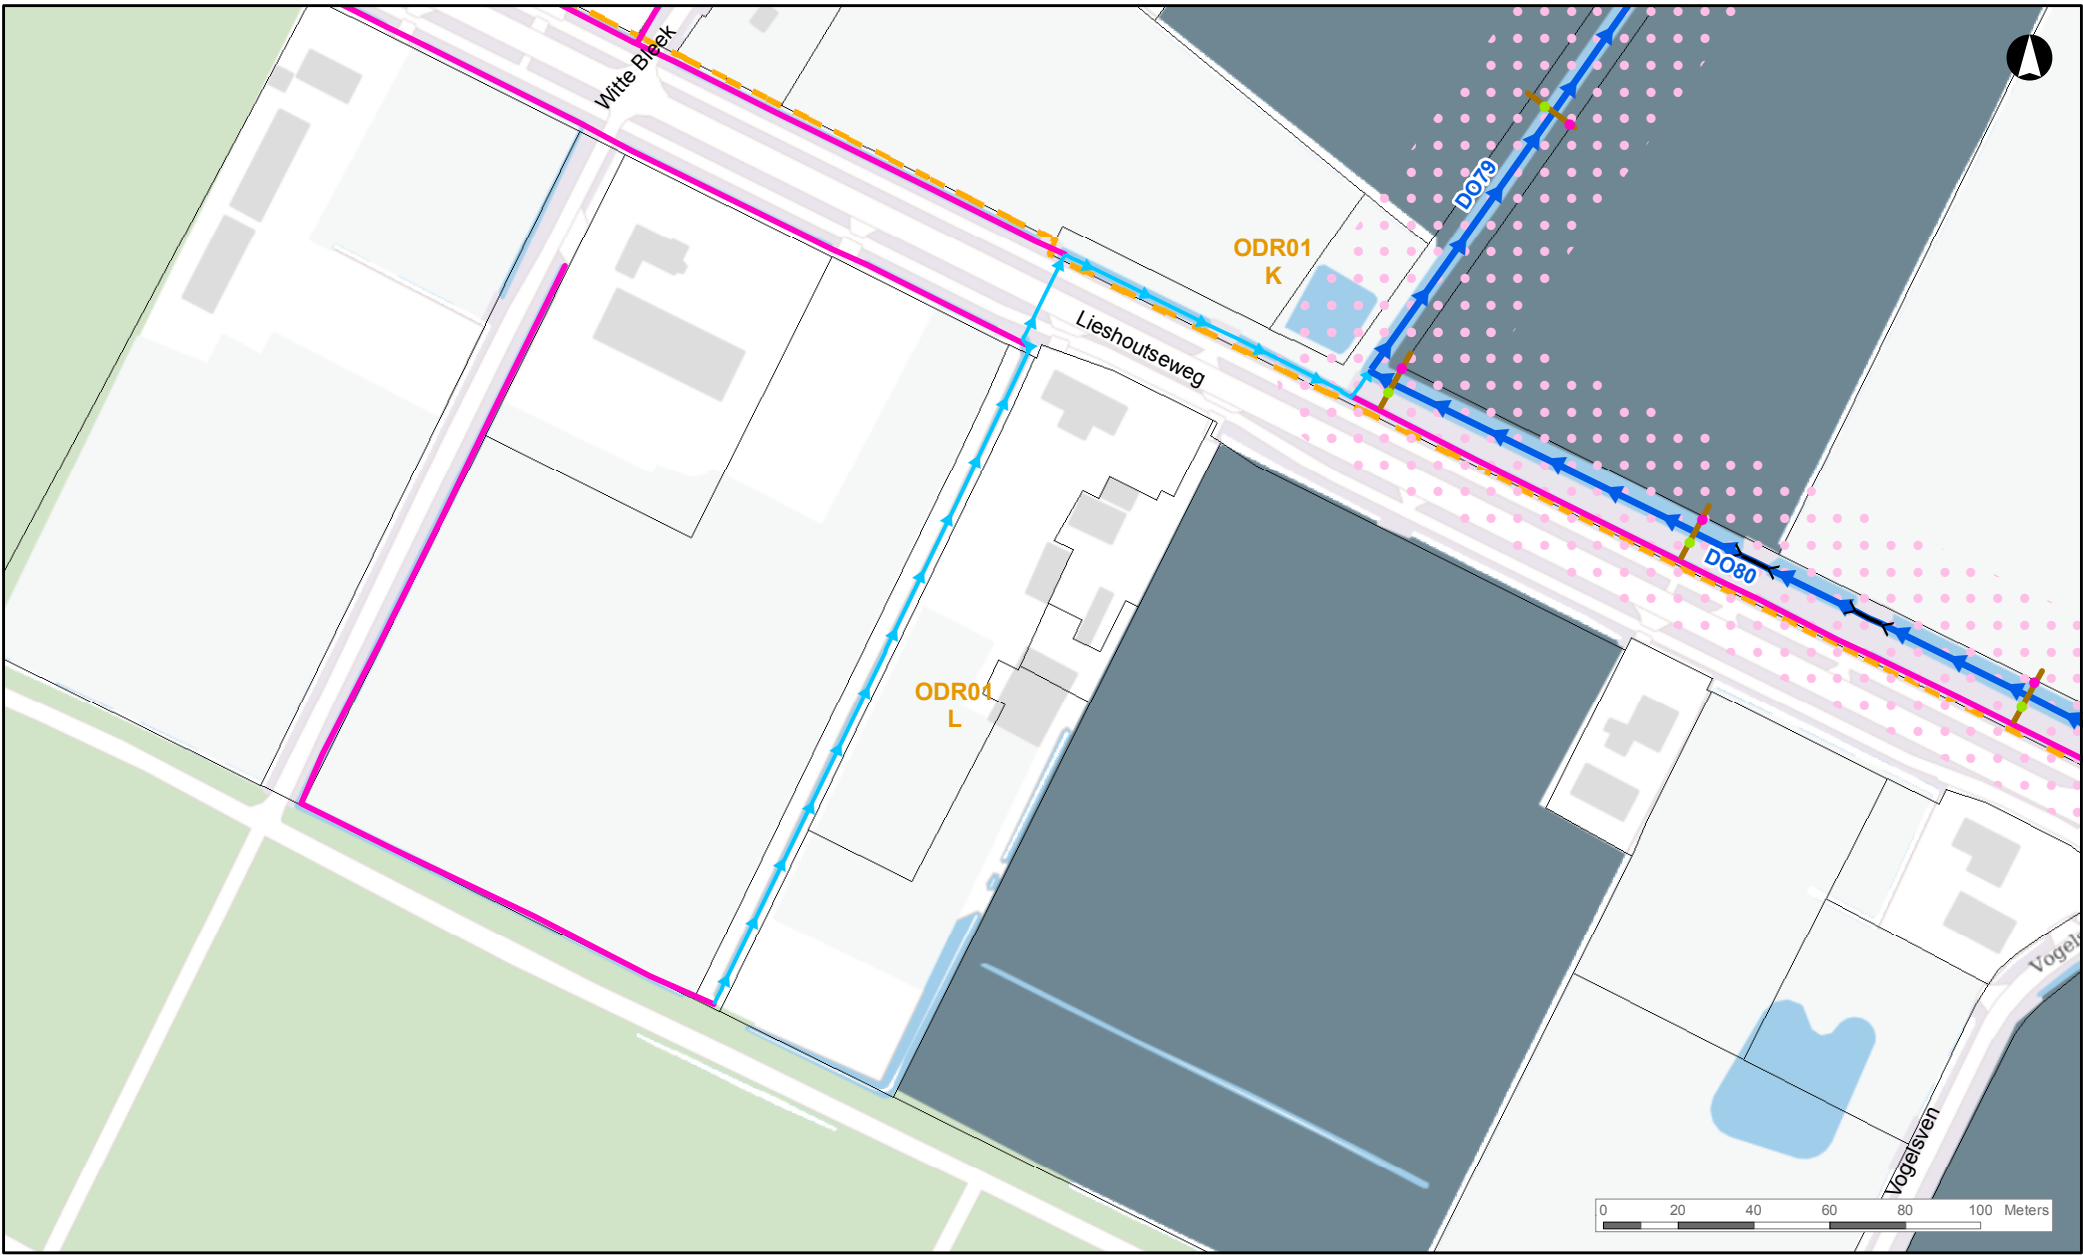

SITUATIE NA WIJZIGING

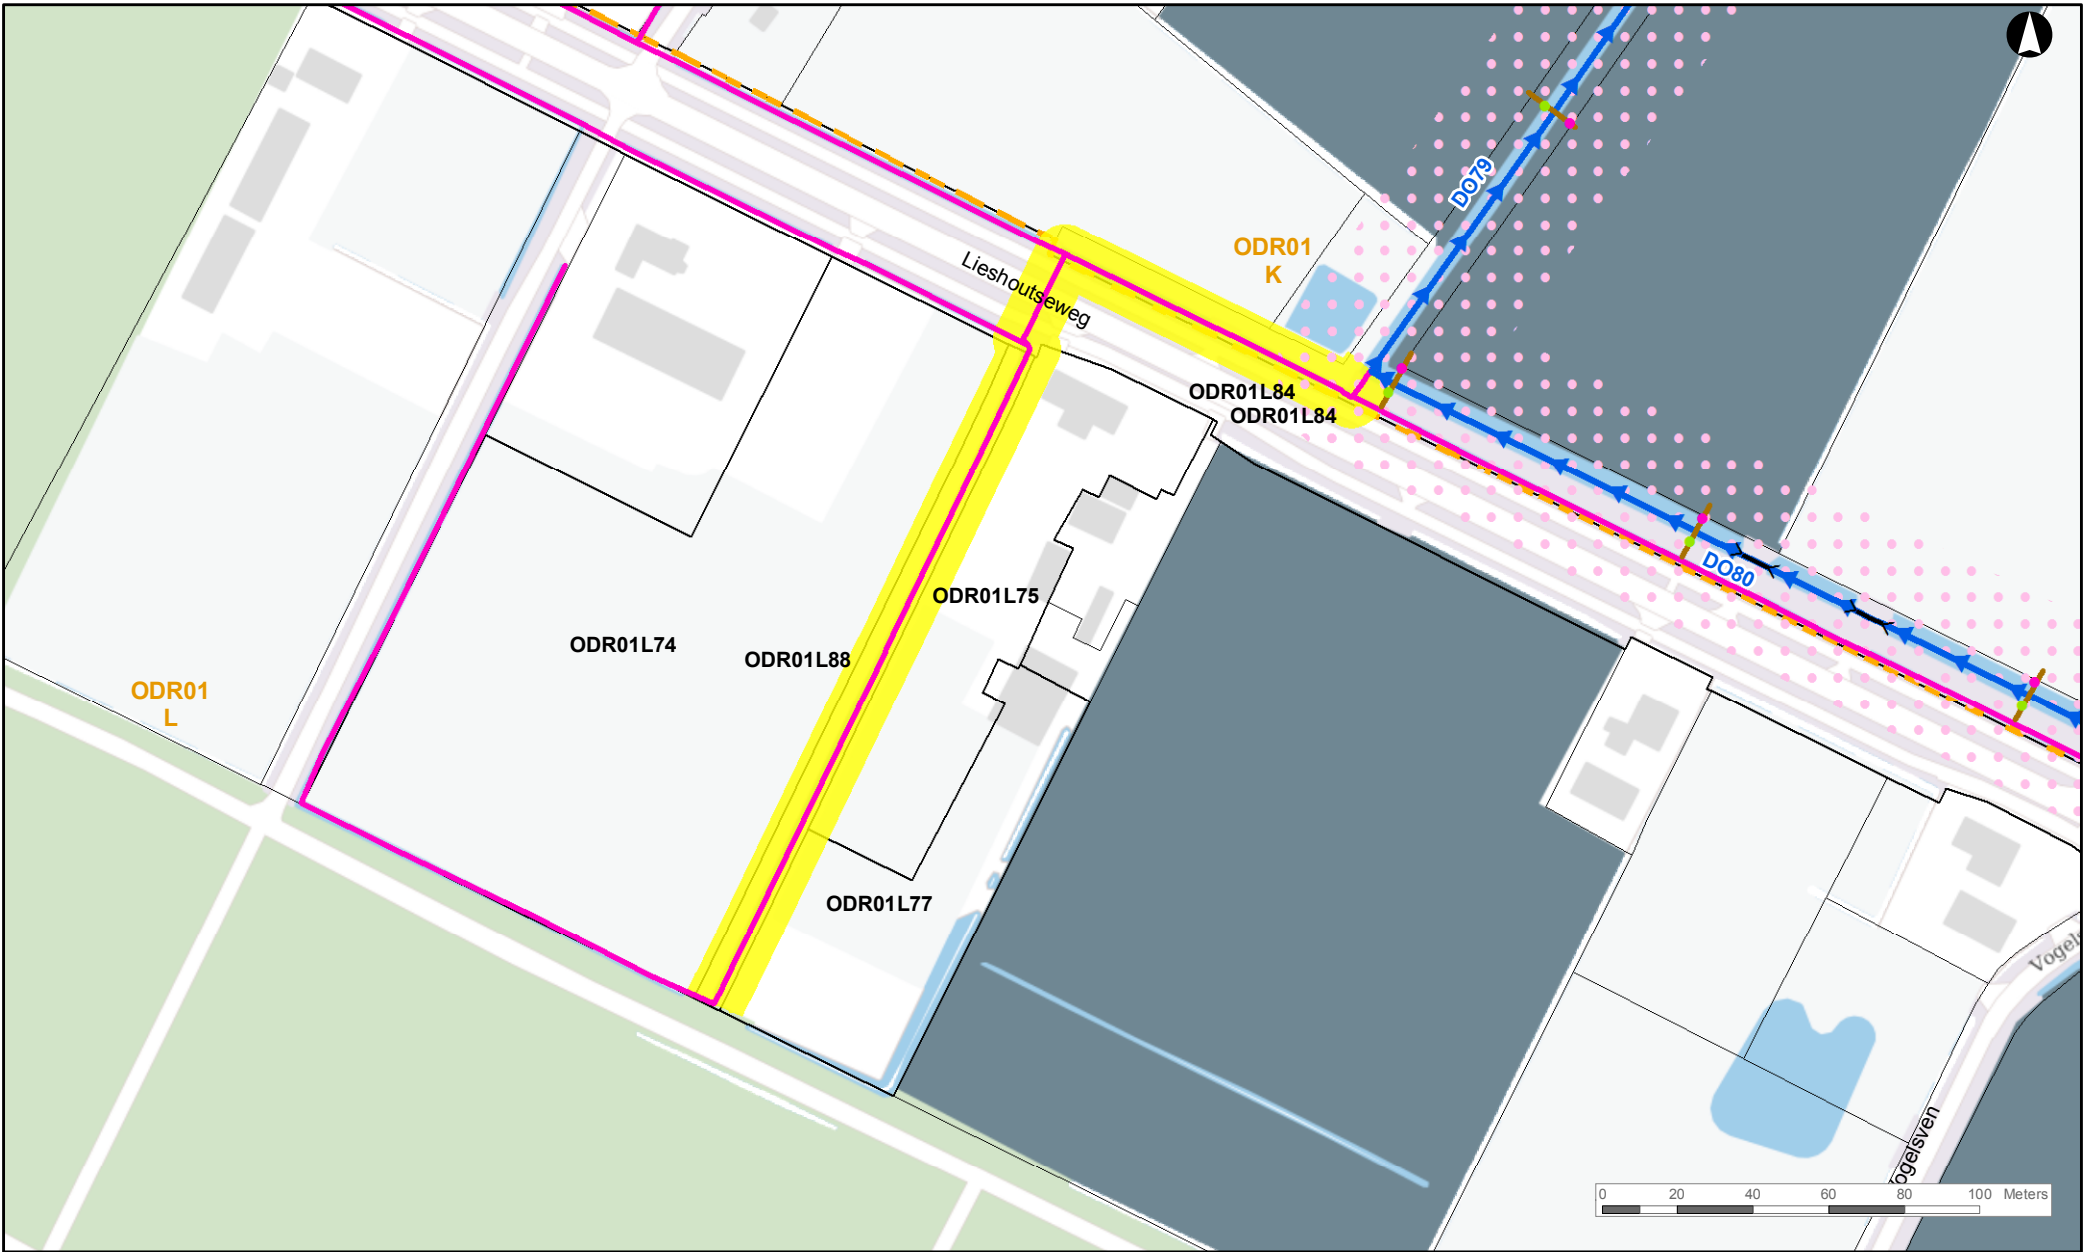

Legenda

- Linker insteek

●

Rechter insteek
- Profiellijn

—

Duiker

→

A-water

→

B-water
- Profiel Van Vrije Ruimte

—

Inrichtingsvariant (WBP4)

—

Natte natuurzone

—

Locatie Leggerwijziging
- Kadastrale gemeentegrens

—

Kadastrale sectiegrens

—

Kadastrale perceelgrens (LOW)

Waterschap De Dommel
behoort bij partiële herziening
Legger Oppervlaktewaterlichamen 2018

besluit nr. Z58219 / I61141

datum van publicatie 24 maart 2020

Referentie: DO79-AA naar B-waterloop
Schaal: 1:2.000

