



SITUATIE VOOR WIJZIGING

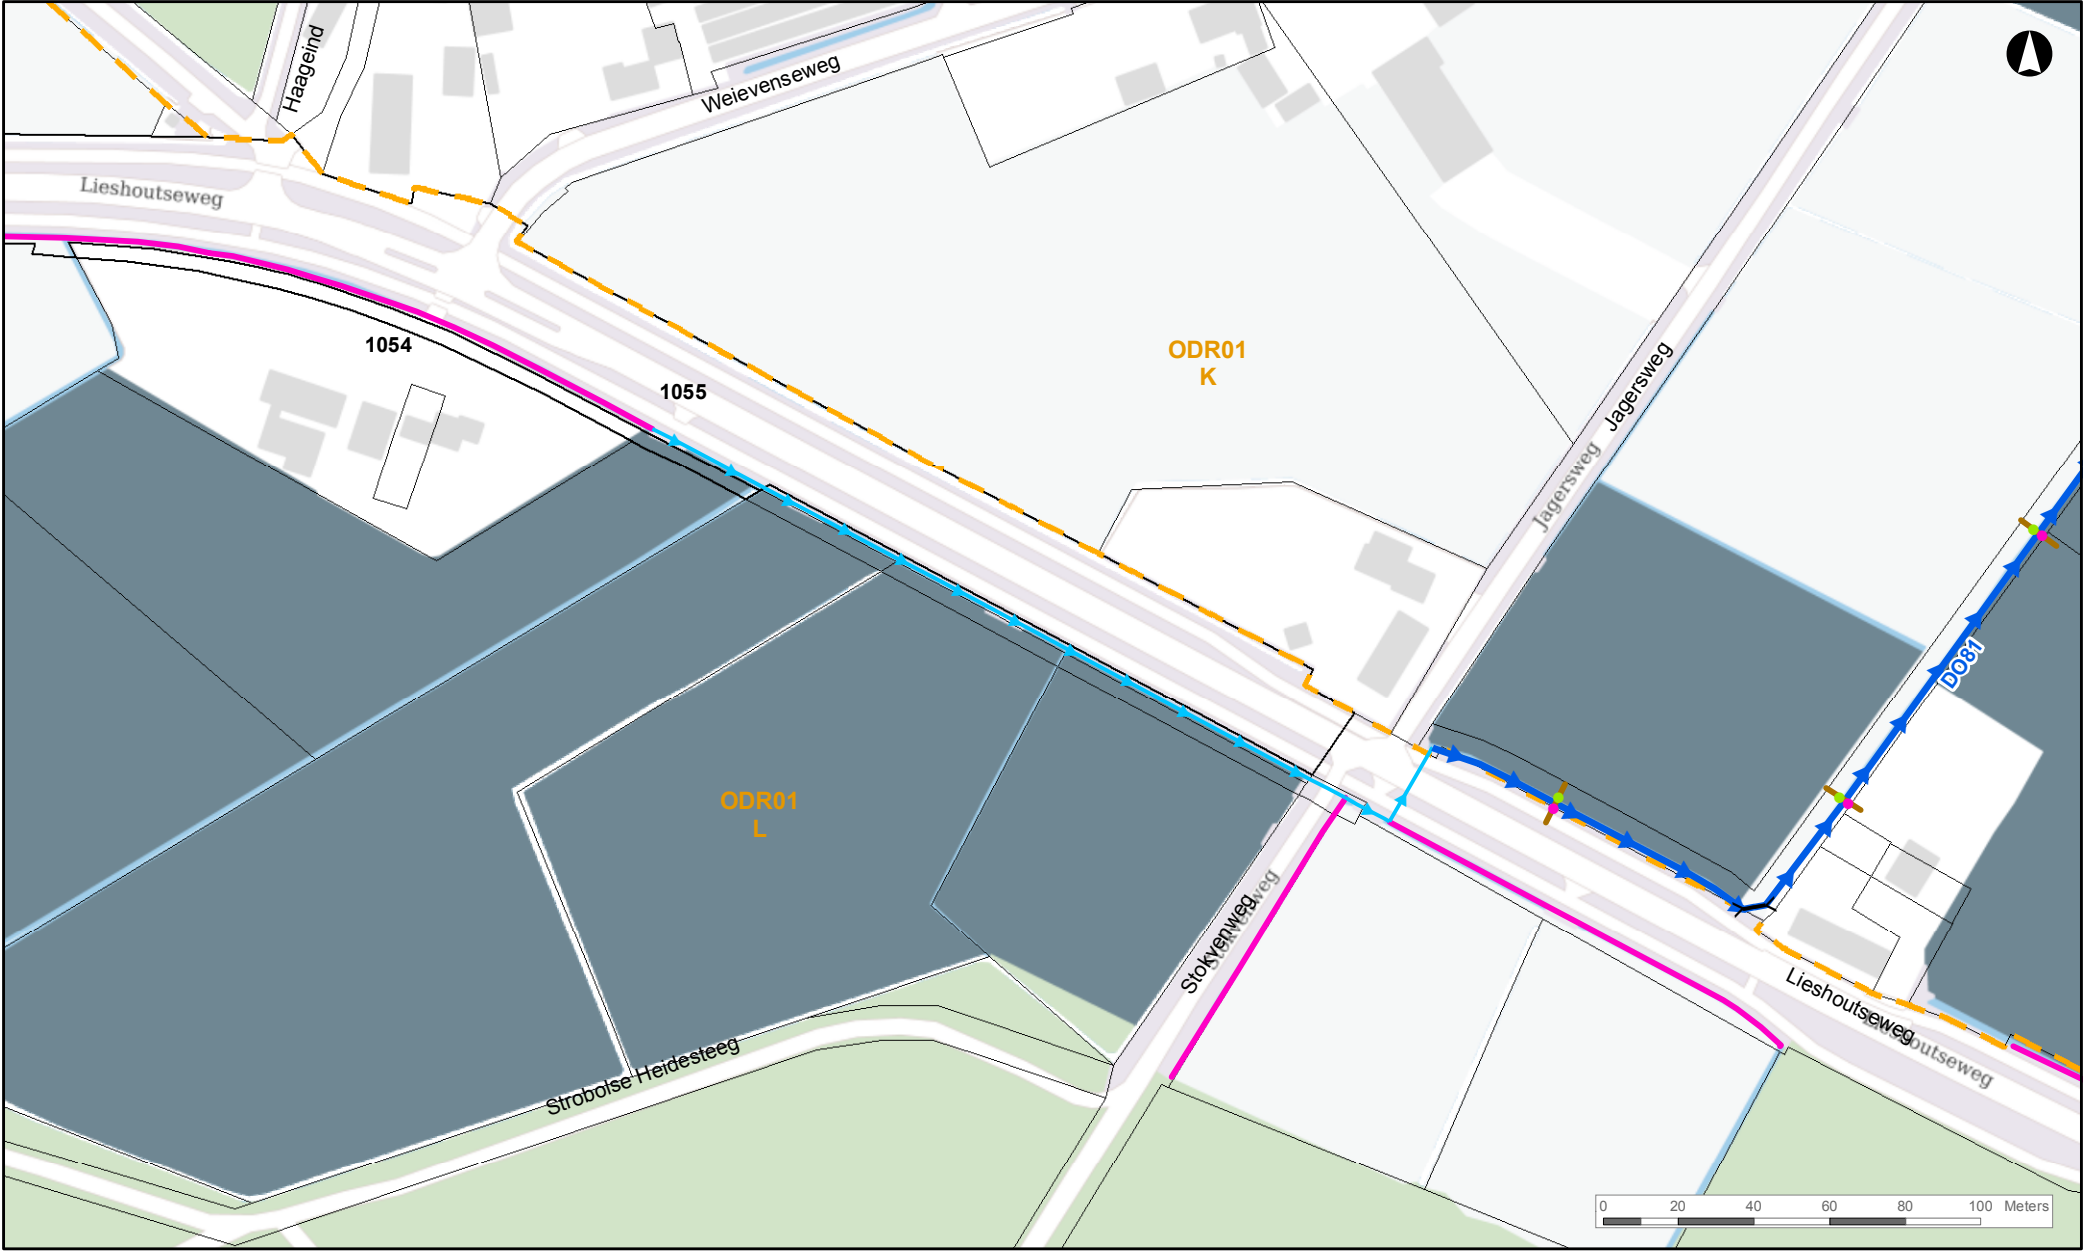

SITUATIE NA WIJZIGING

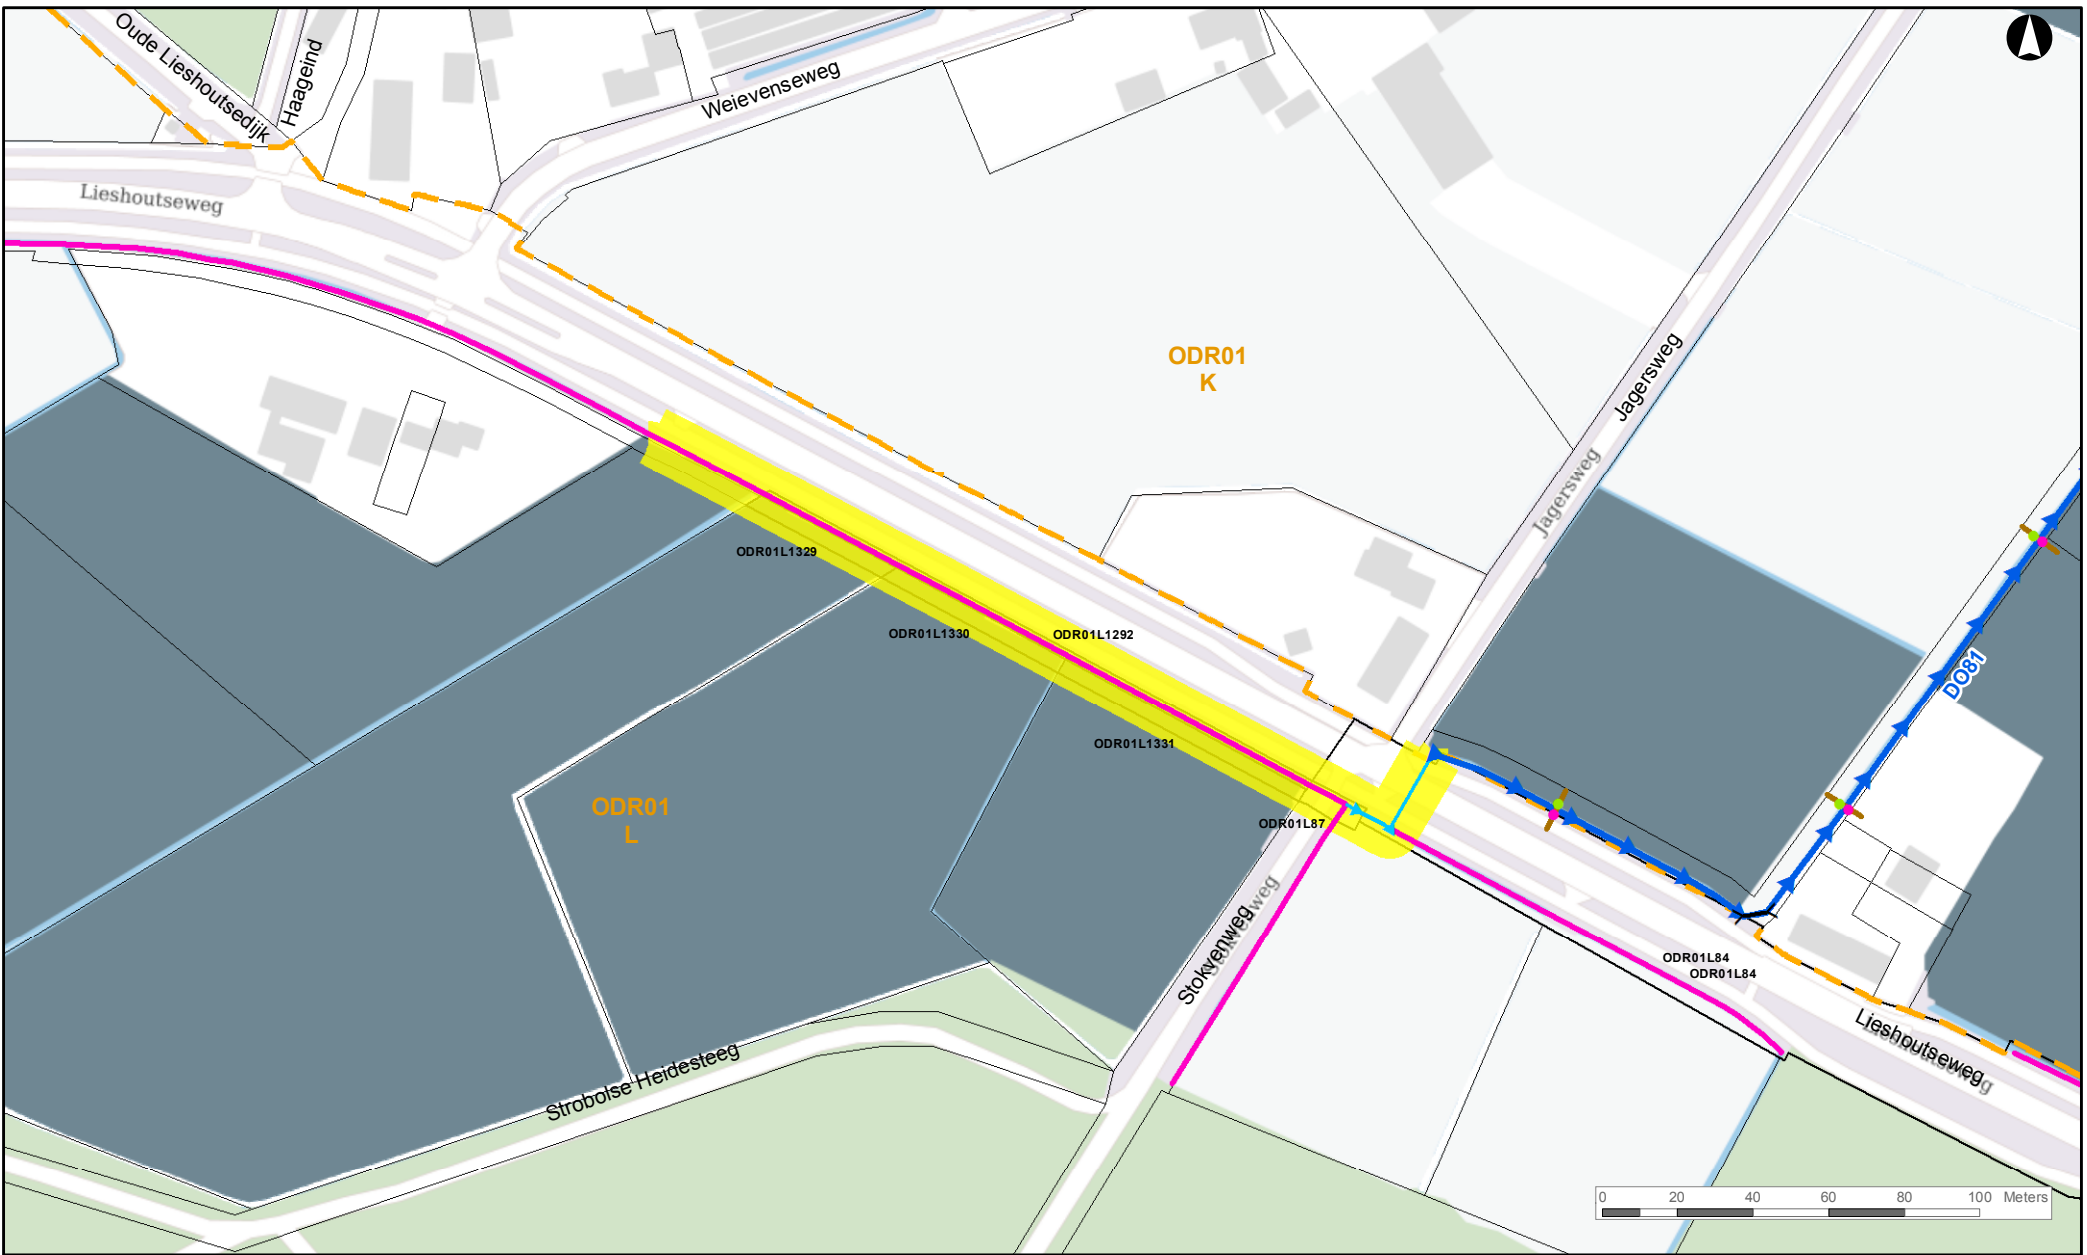

Legenda

- Linker insteek

Rechter insteek

Profiellijn

Duiker

A-water

A-water, afwijkende afvoer capaciteit

B-water

Locatie Leggerwijziging

Kadastrale gemeentegrens

Kadastrale sectiegrens

Kadastrale perceelgrens

Waterschap De Dommel
behoort bij partiële herziening
Legger Oppervlaktewaterlichamen 2018

besluit nr. Z28219 / I61141

datum van publicatie 24 maart 2020

Referentie: DO81-AA Van AA naar B-water
Schaal: 1:2.000

