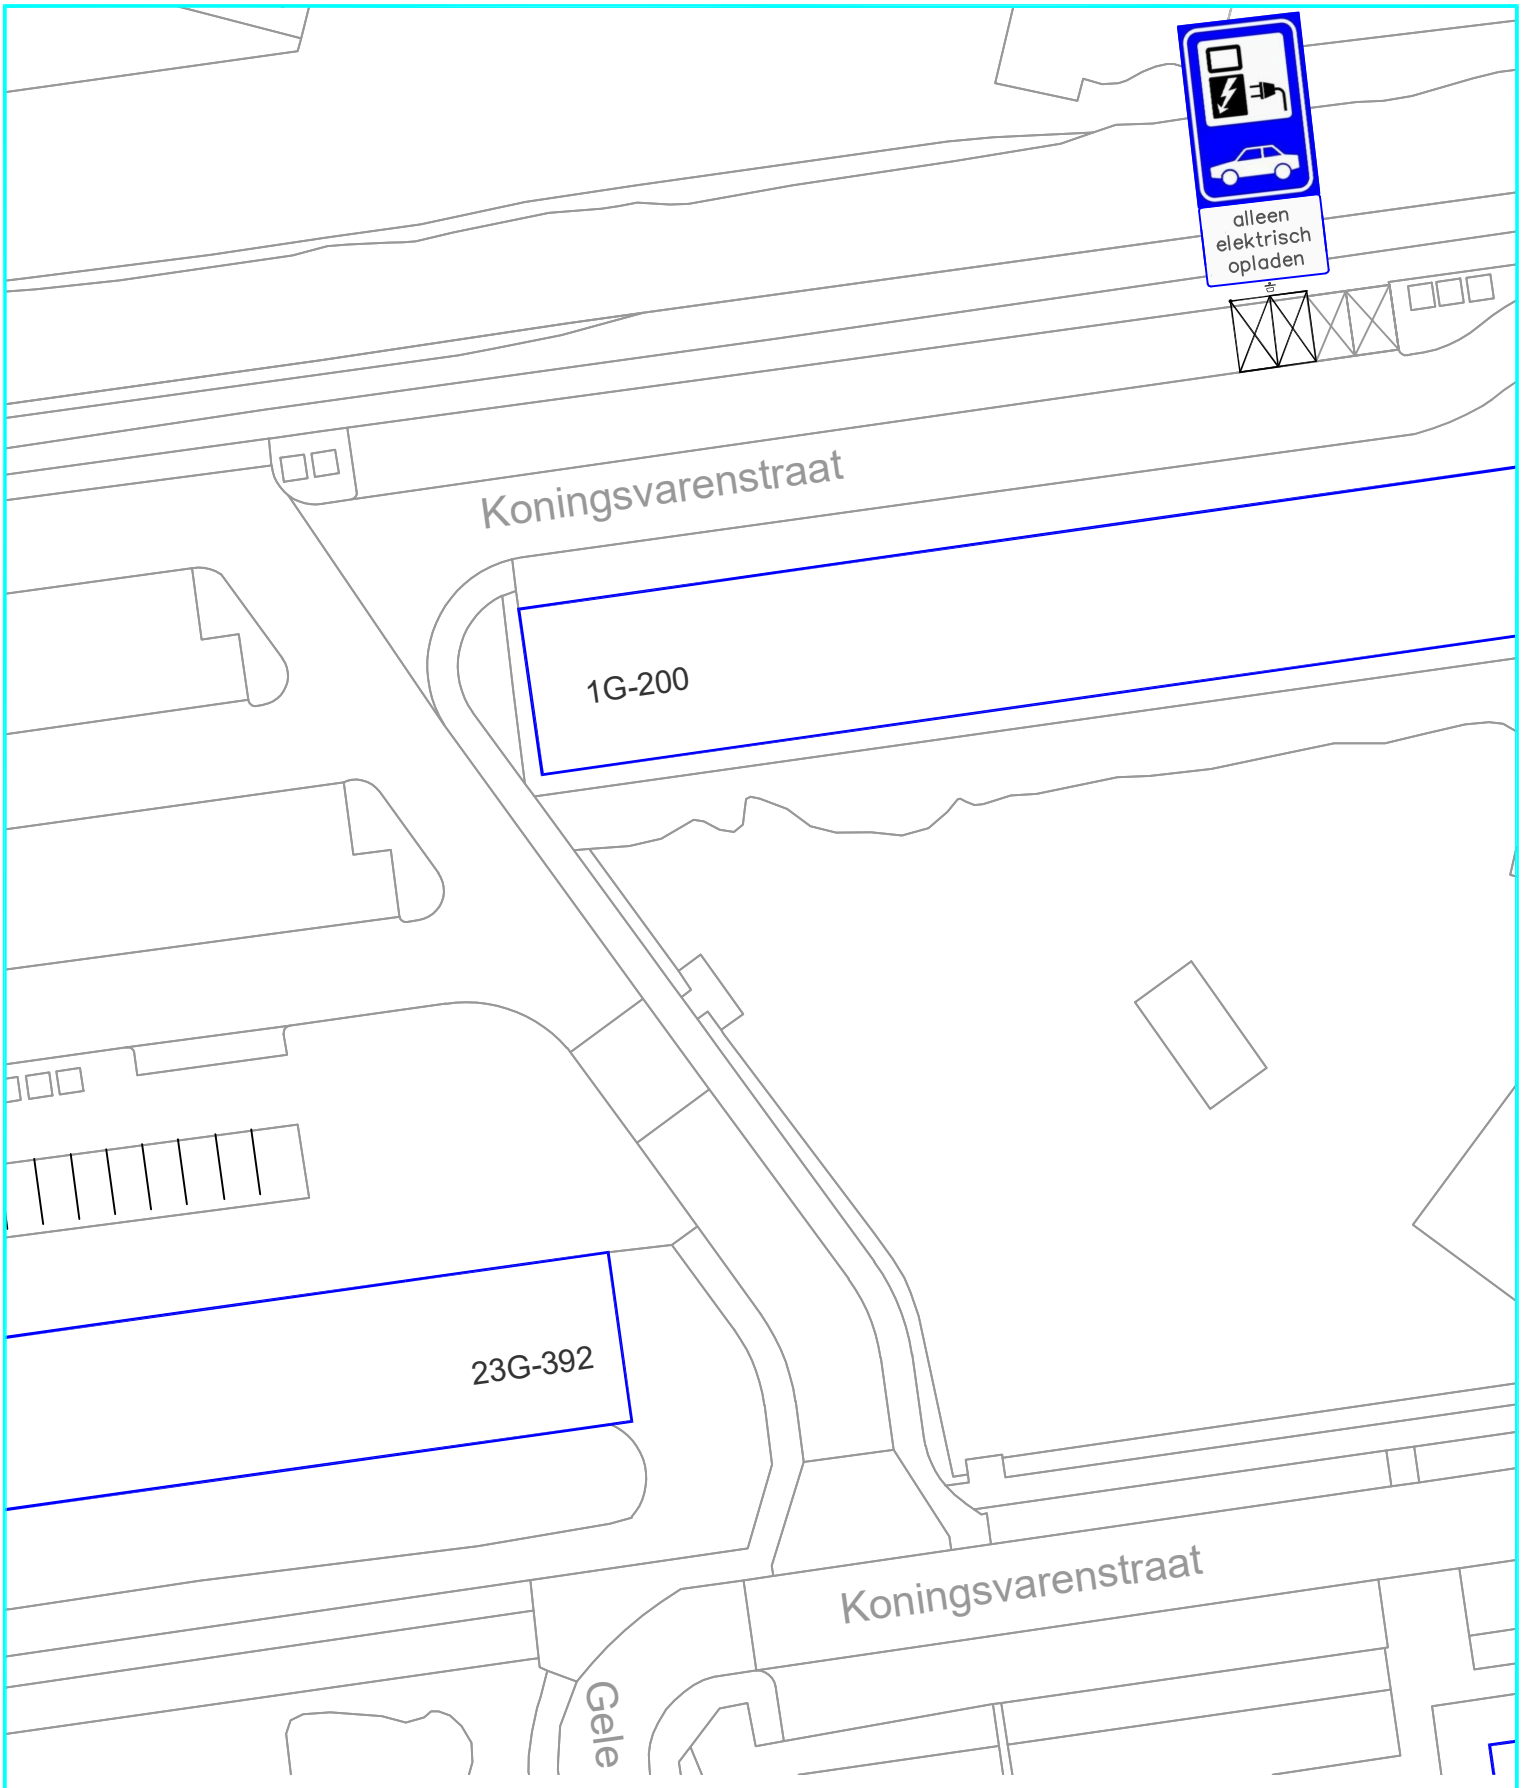

Bord E08o met onderbord

WORMERLAND

AFD. LEEFOMGEVING FYSIEK

Koetserstraat 3 1531NX WORMER tel. 075–6512100

Tekening verkeersbesluit oplaadpunt elektrische auto Koningsvarenstraat (flats)

SCHAAL	: 1:500		GEWIJZIGD D.D.:
DATUM	: 21–11–2019	A	06-01-2020
GET.	: MLE	B	
GEZ.	: –	C	
FORM.	: A4		
BESTEK	: –		
TEK. NR	: VKB 2019–012		

Paraaf