



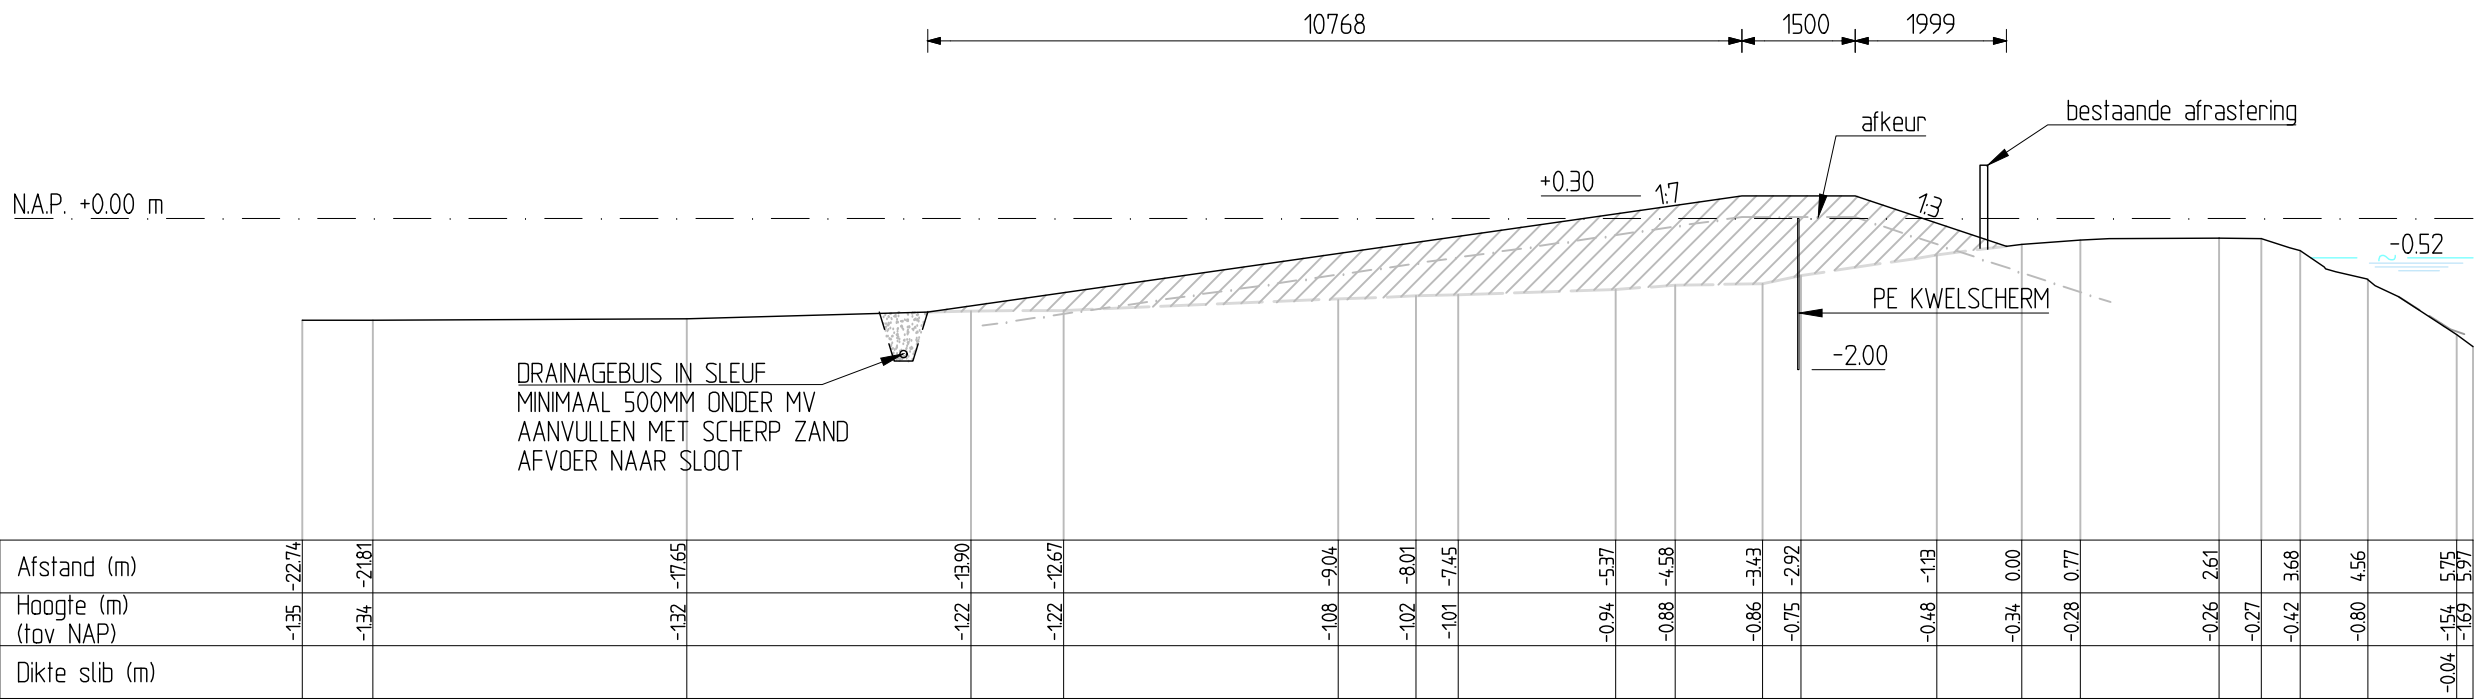

Dwarsprofiel 13

SCHAAL 1:100

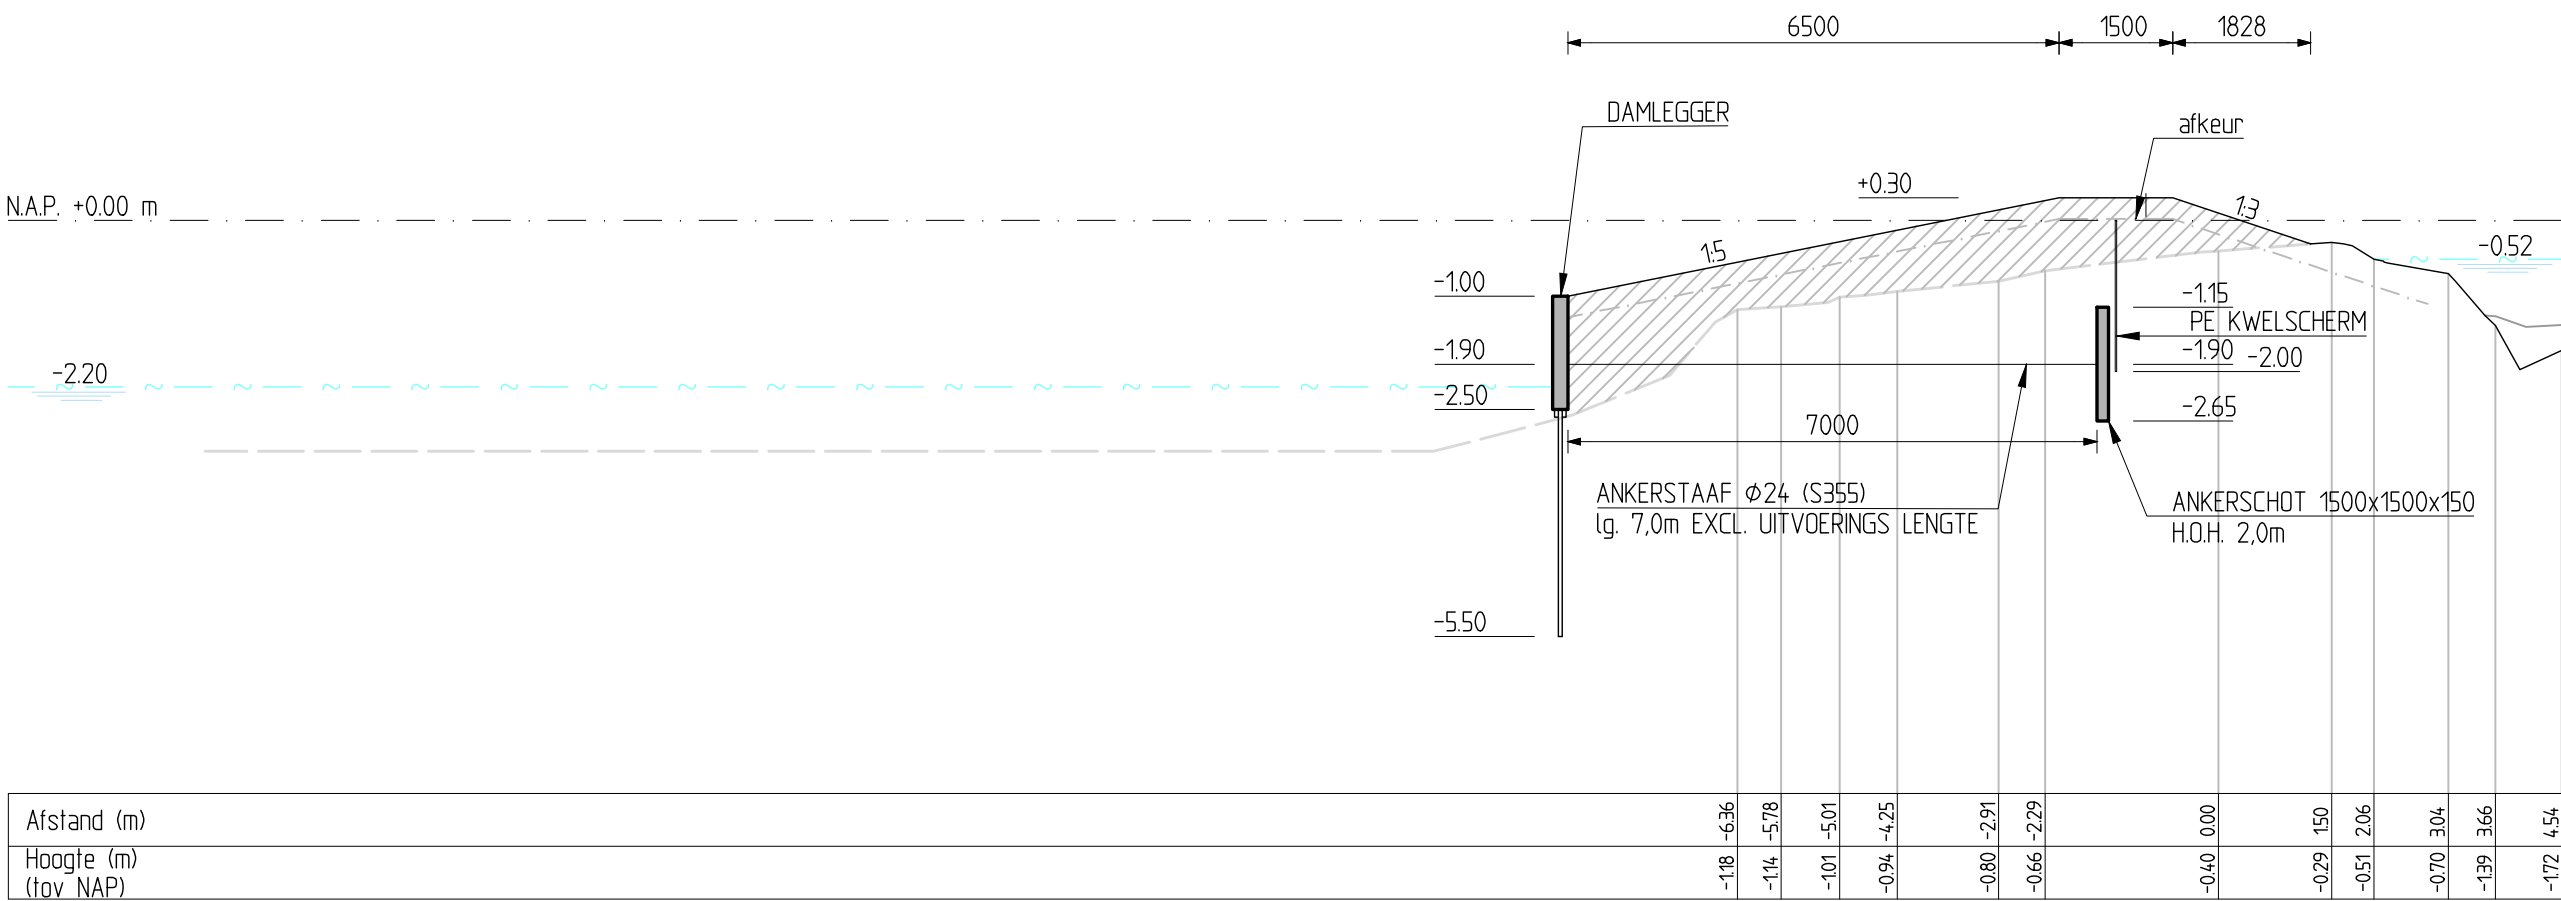

Dwarsprofiel 14

SCHAAL 1:100

TOELICHTING

- HOOGTEMATEN IN m. T.O.V. N.A.P.
- OVERIGE MATEN IN mm. TENZIJ ANDERS AANGEGEVEN
- bestaand werk= kleine letter
- NIEUW WERK= HOOFDLETTER

- AANVULLEN GROND

- ONTGRAVEN GROND

REVISIE		Kadewerk Jutrijp Riper Feart- Soalsleat Profiel 13 & 14											
DATUM	PAR.												
	</												