
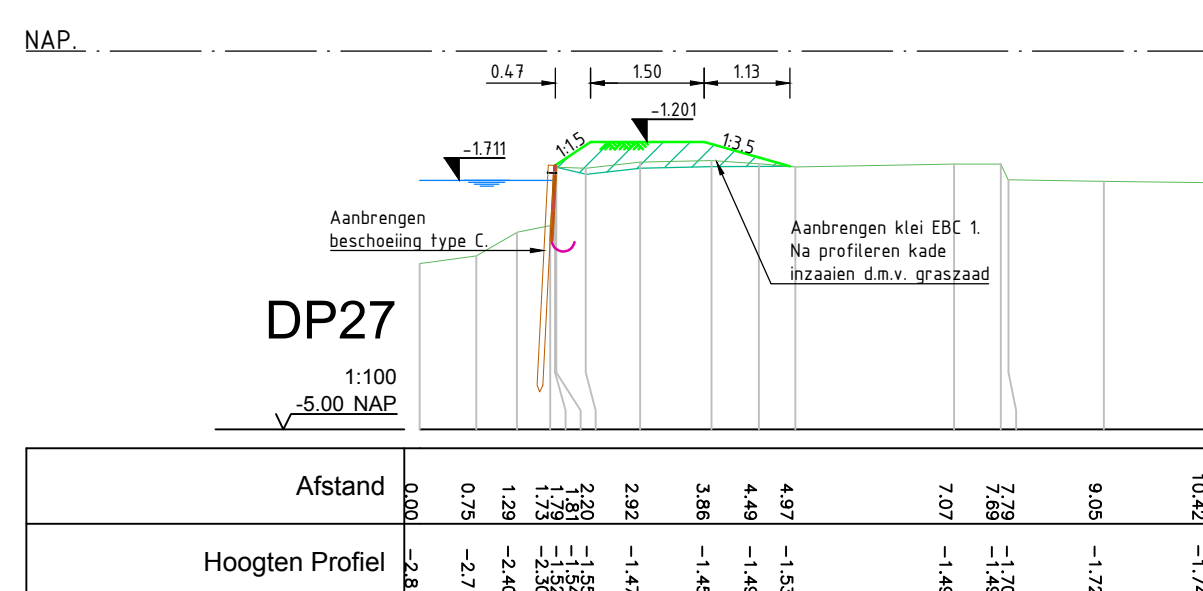
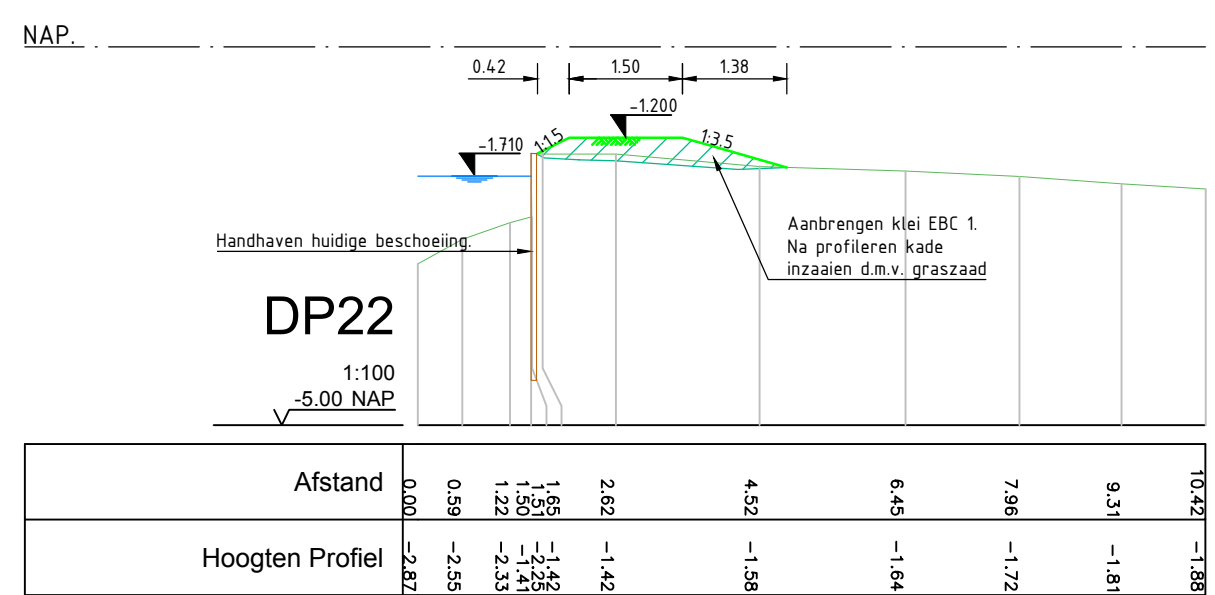
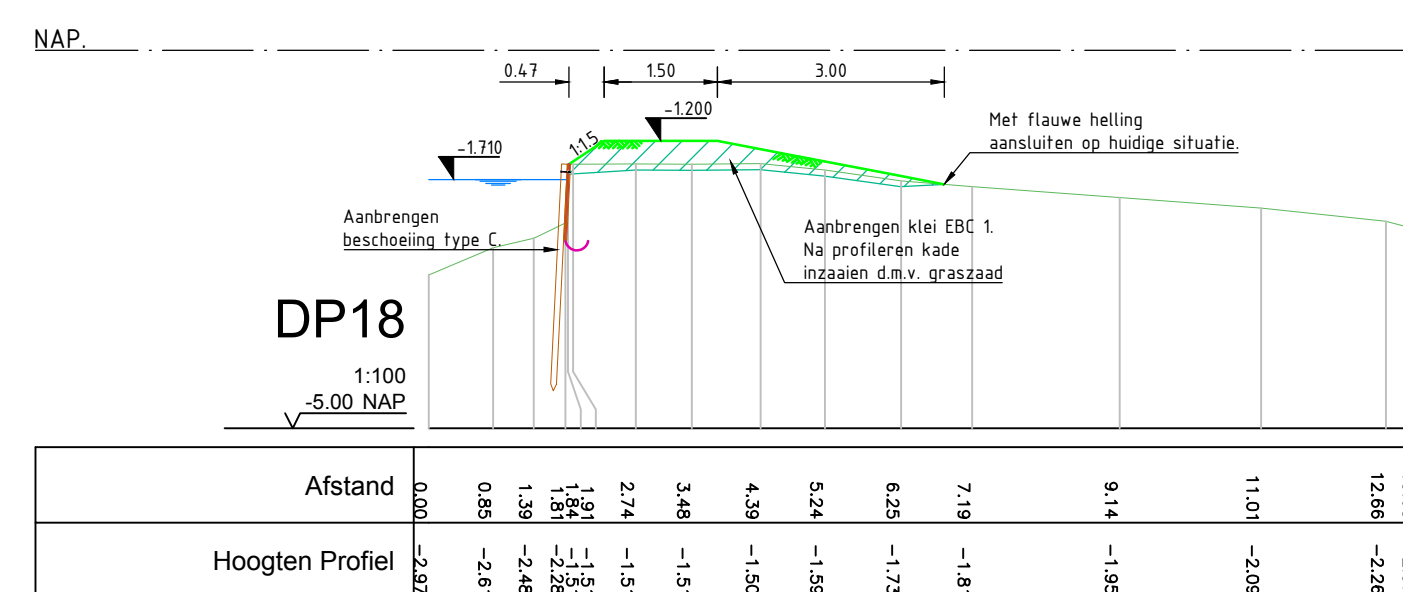
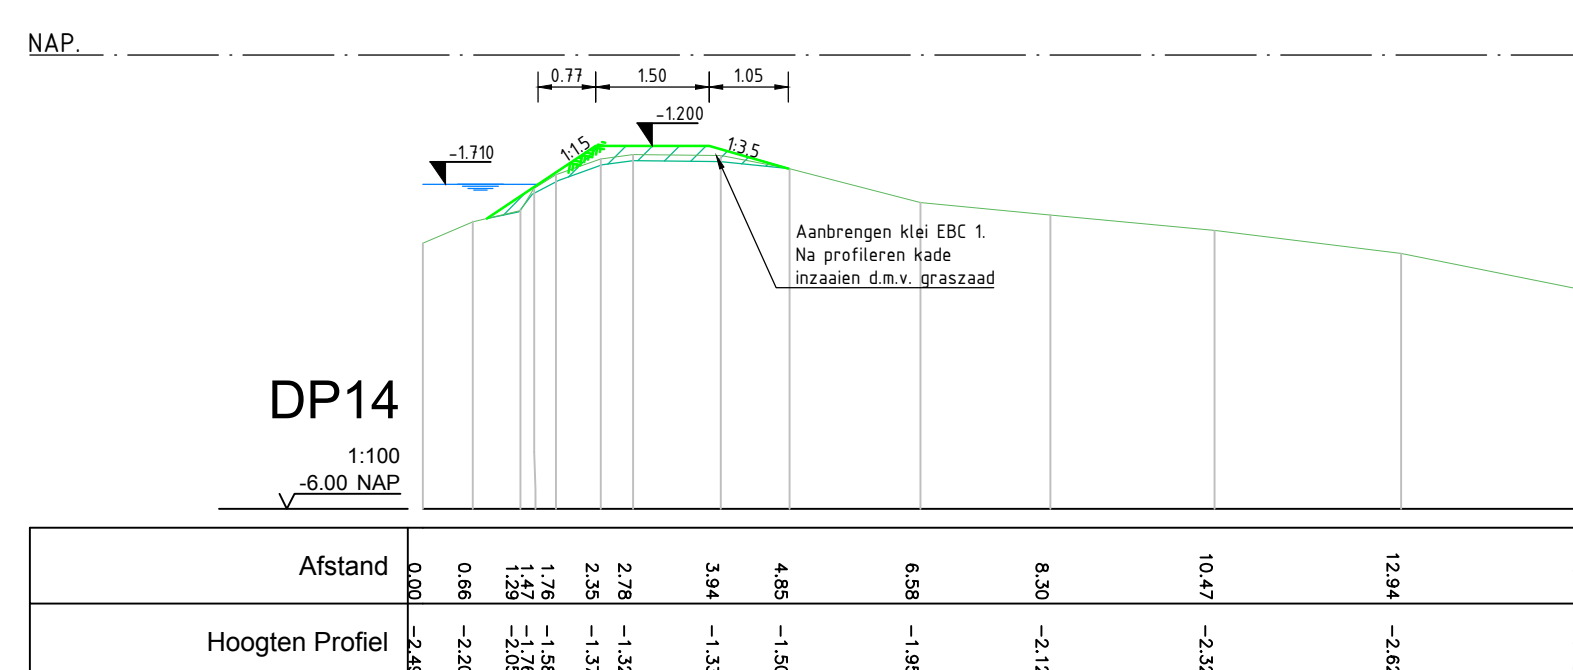
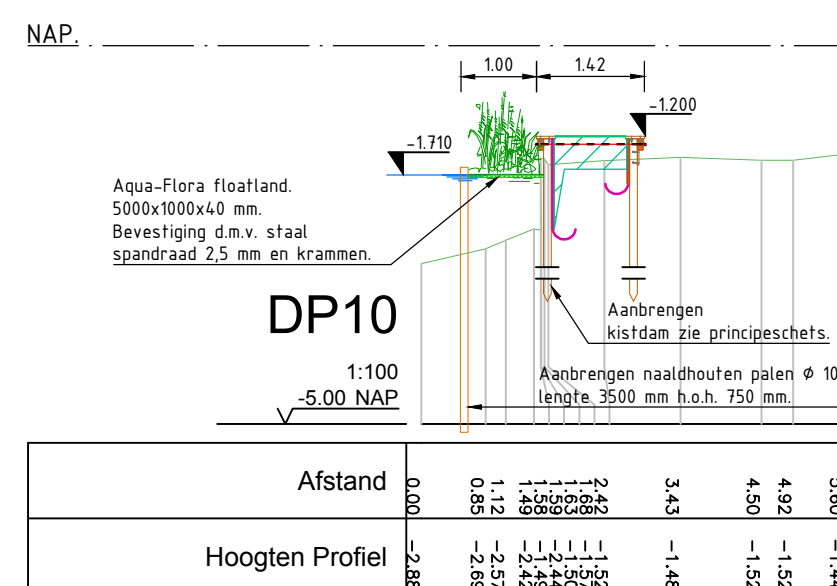


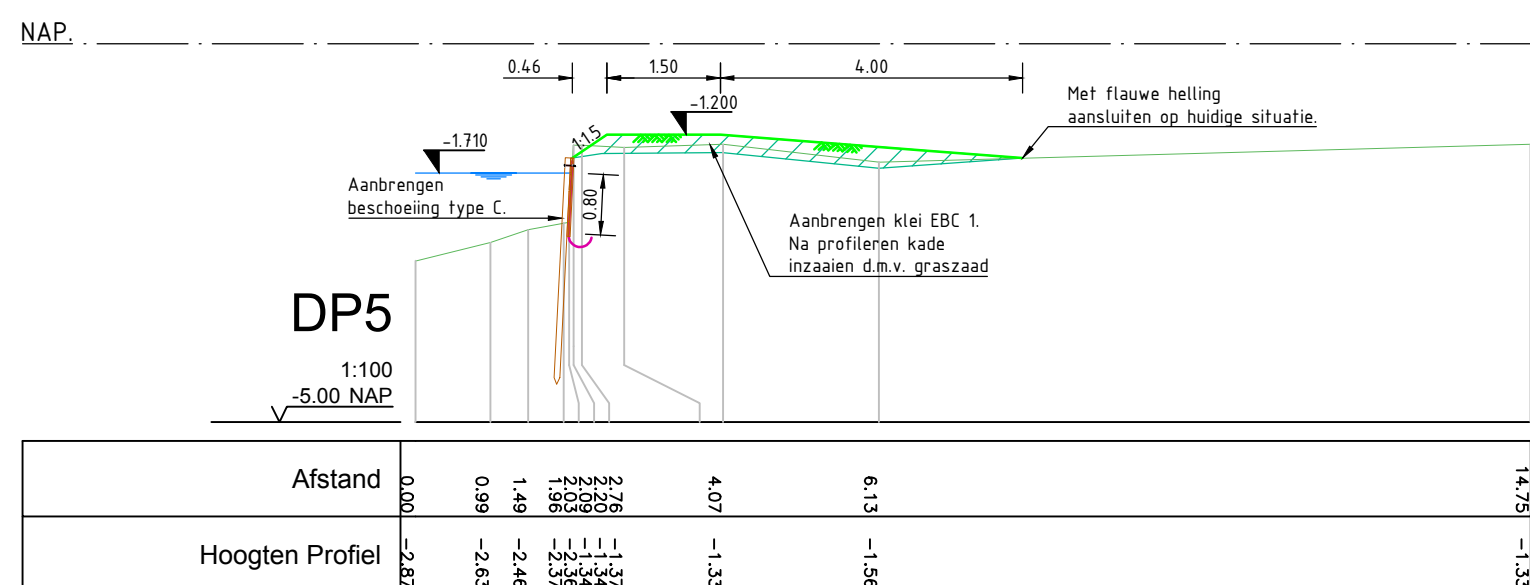

OPDRACHTGEVER		TEKENAAR		SCHAAL	
Hoogheemraadschap van Rijnland		John Slingerland.		1:100	
PROJECTOMSCHRIJVING		PROJECTLEIDER		FORMAAT	
Kadeverbettering fase 1 Voorweg te Zoetermeer.		Adrian Boogaard,		A0	
				BLAD IN BLADEN	
TEKENINGOMSCHRIJVING		TEKENINGNUMMER		WIJZ. NR.	
Dwarsprofielen DP1 - DP27.		19-226.5		1	
DOCUMENTSOORT					
TEKENING		25-02-2020			
STATUS					
D.O.					