
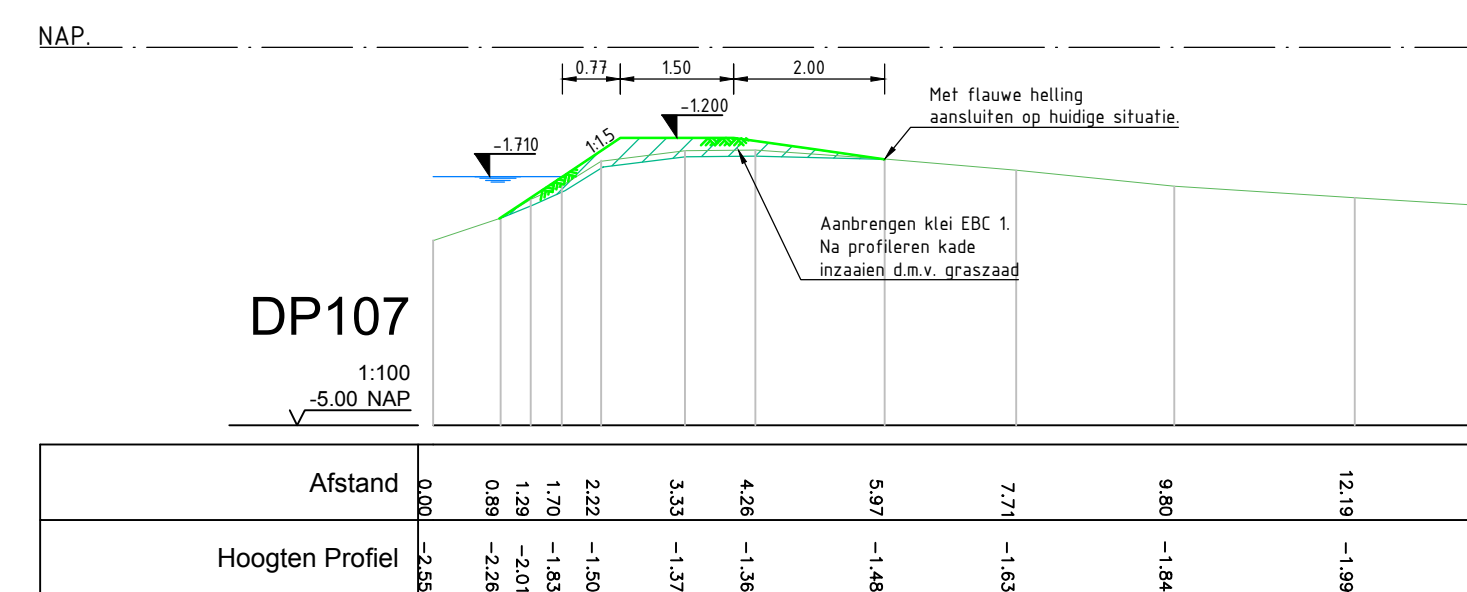
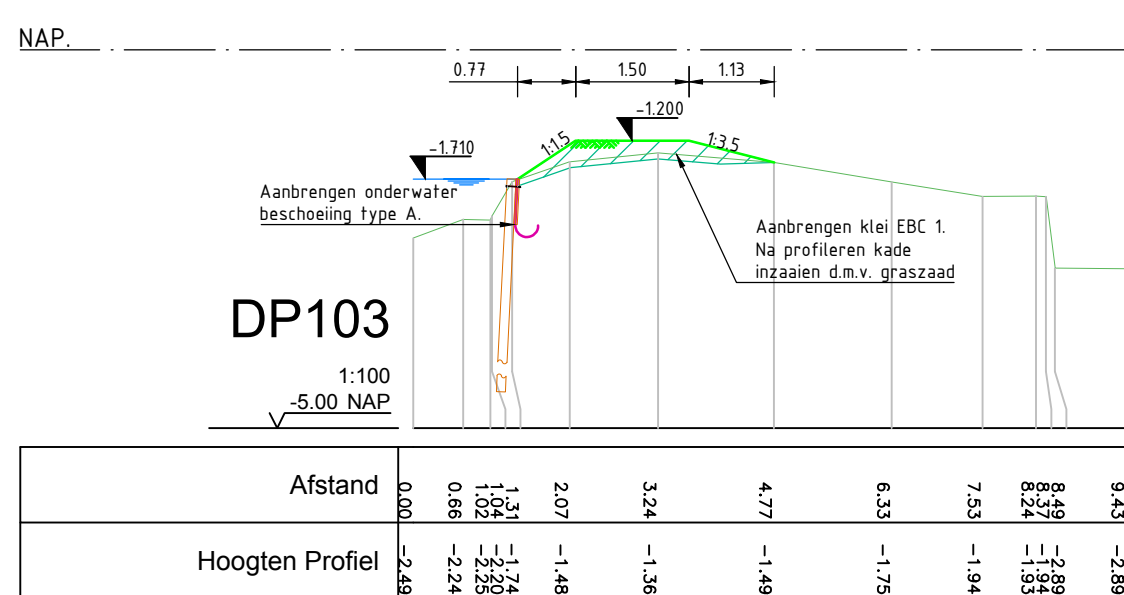
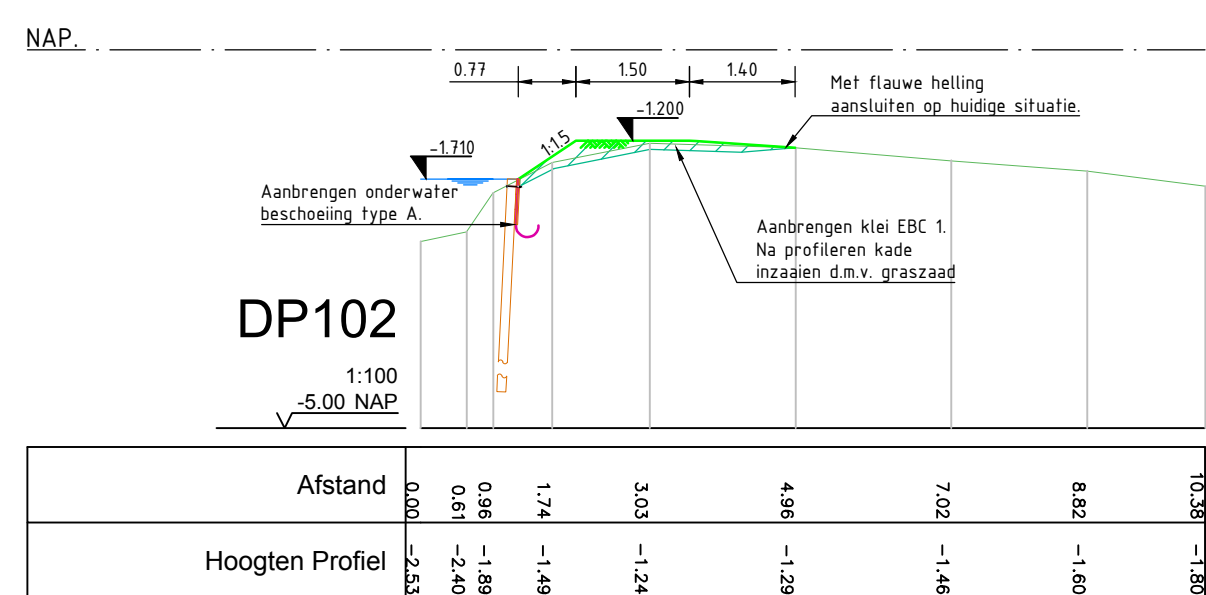
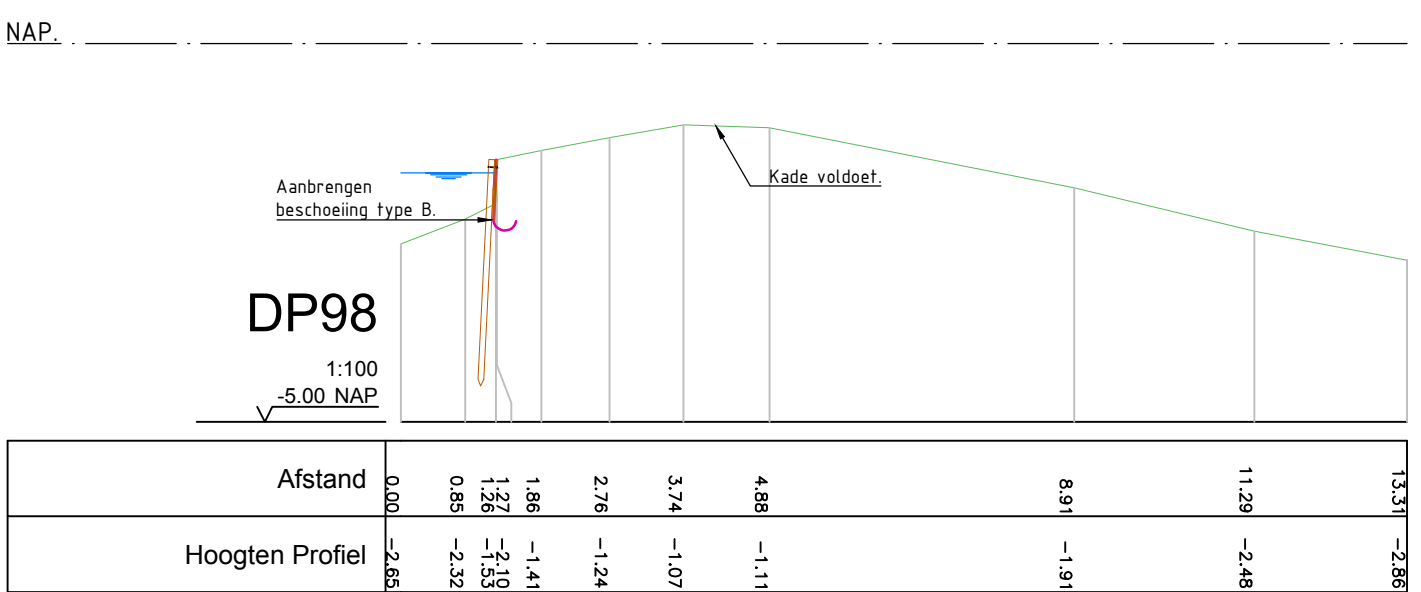
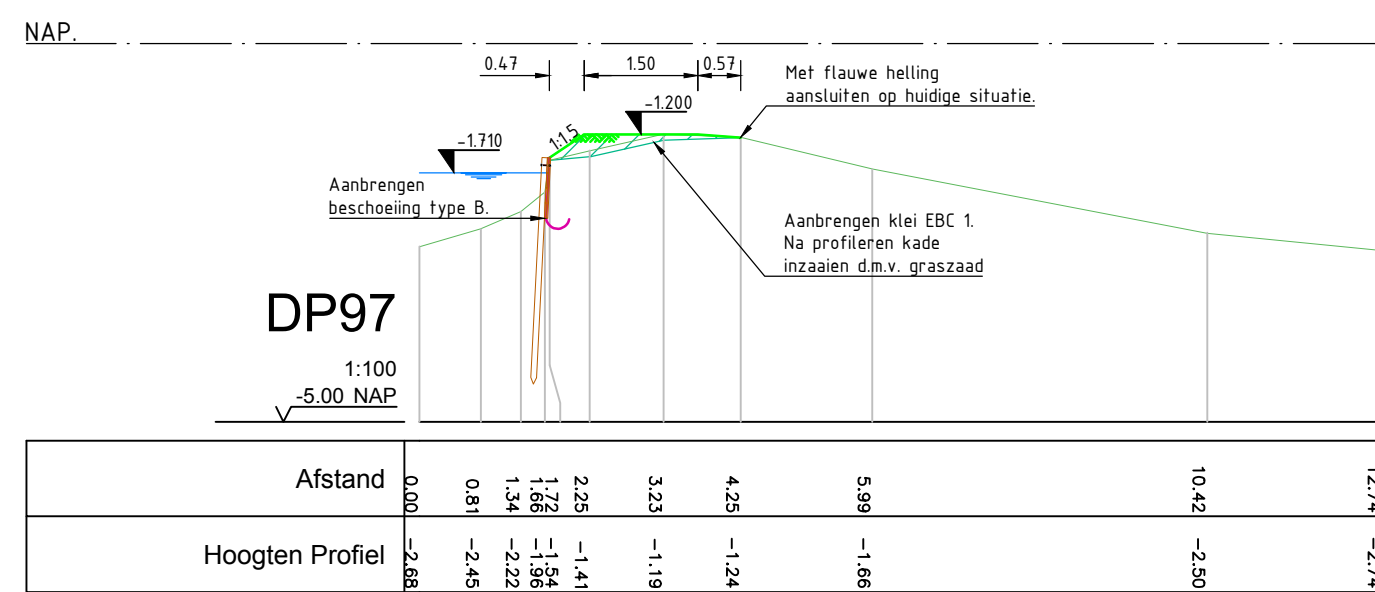
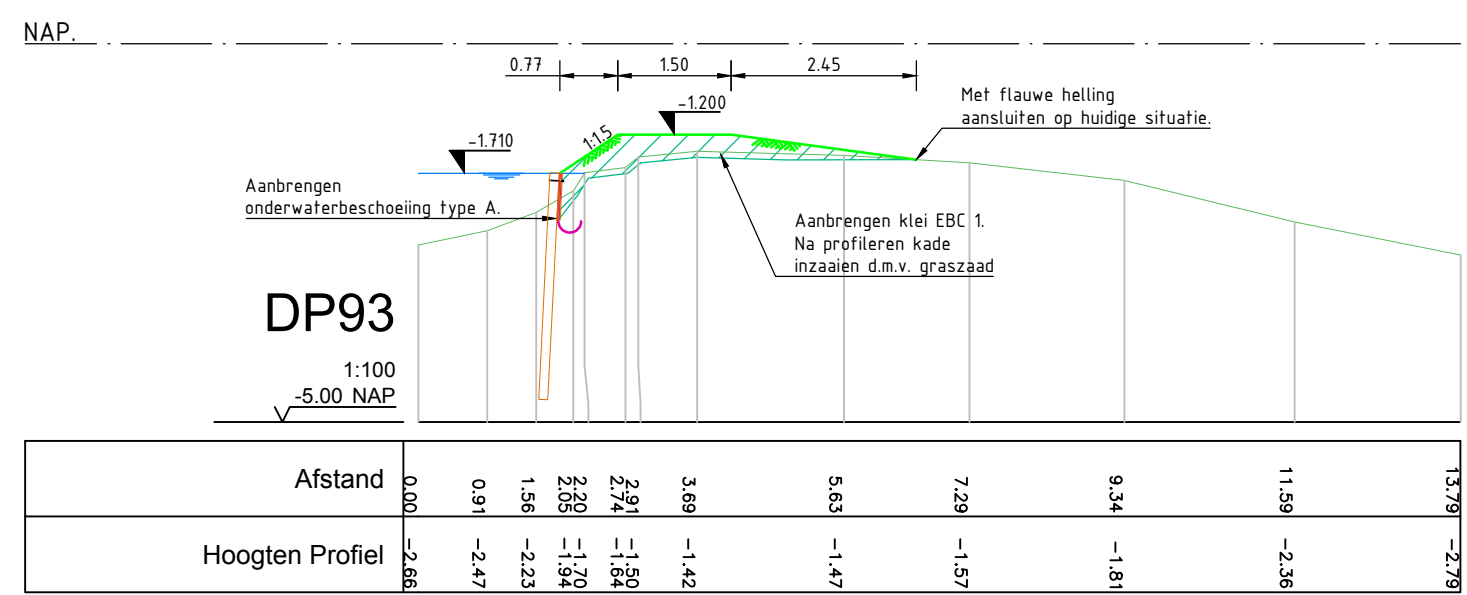
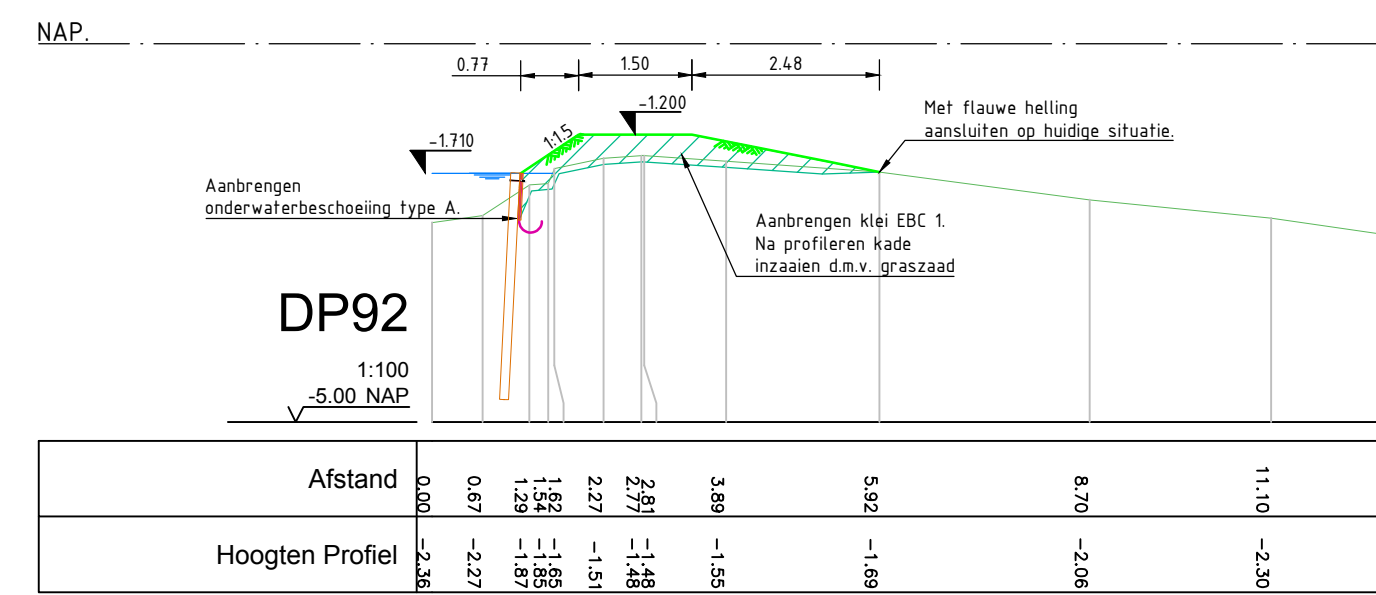
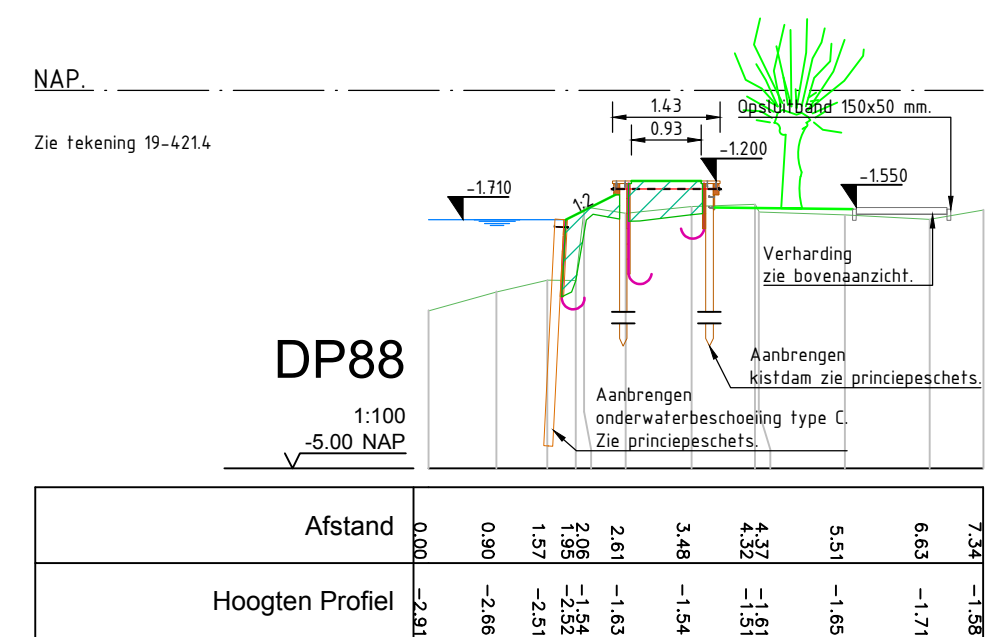
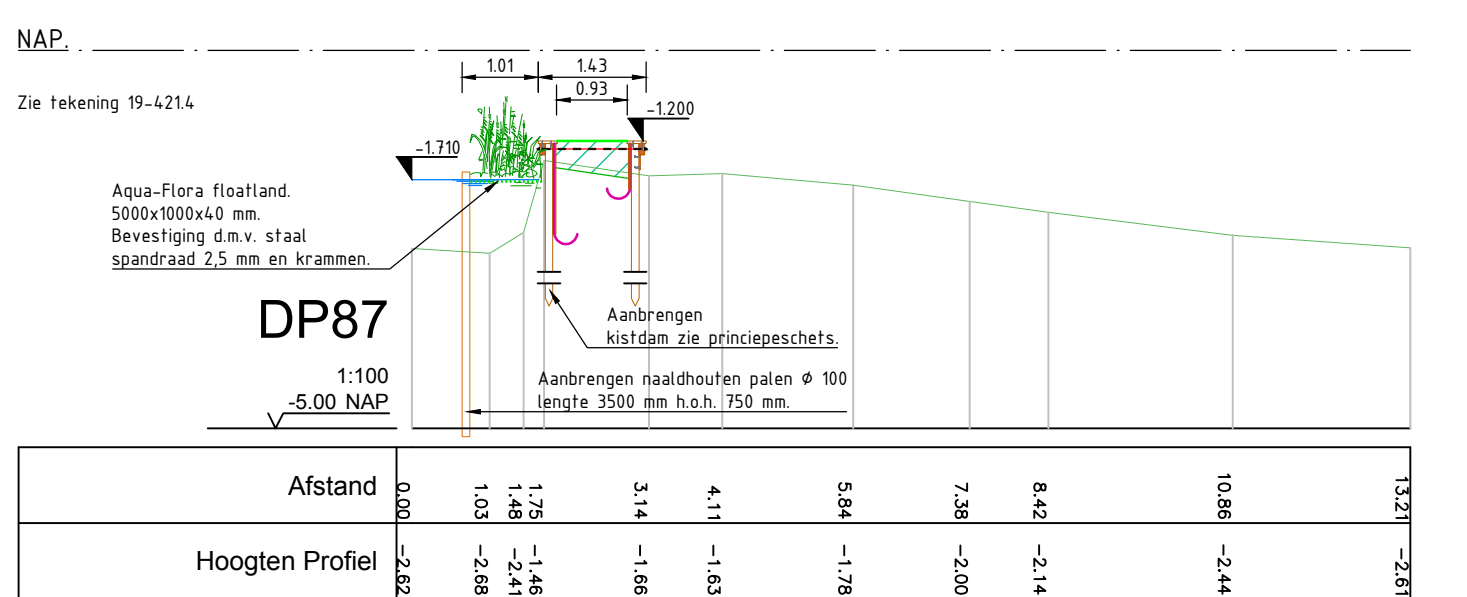
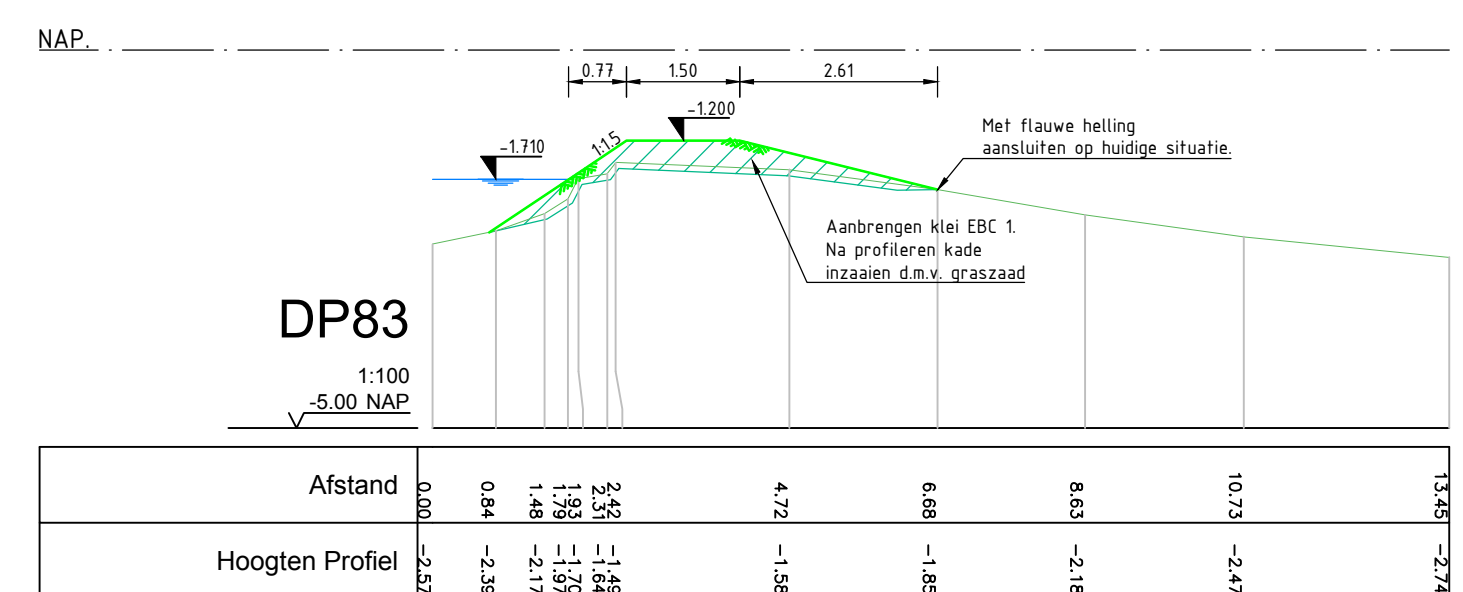


 

Legenda

Bestand	
	Profiel meting Waterlijn doorsnede
Nieuw	
	As
	Maaisveld
	Wegendeek
	Aanvullen klei ECB3
	Aanvullen klei EBC1
	Hardhout FSC
	Naaldhout
	Aanvullen klei EBC1
	Aanvullen klei ECB3

OPDRACHTGEVER	TEKENAAR	SCHAAL
Hoochtemaarschad van Rijnsland	John Slingerland.	1:100
PROJECTOMSCHRIJVING	ADRIEN	FORMAAT
Kadaverbetering fase 1 Voorweg te Zoetermeer.	Adrian Boggaard.	A0
TEKENINGOMSCHRIJVING	TEKENINGNUMMER	BLAD IN BLADEN
Dwarsprofielen DP80 - DP107.	19-229 5	1 IN 1
DOCUMENTSOORT	WIJZ NR	
TEKENING	25-02-2020	
STATUS	Slingerland	
D.O.	Infra	