Bovenaanzicht. 1:50

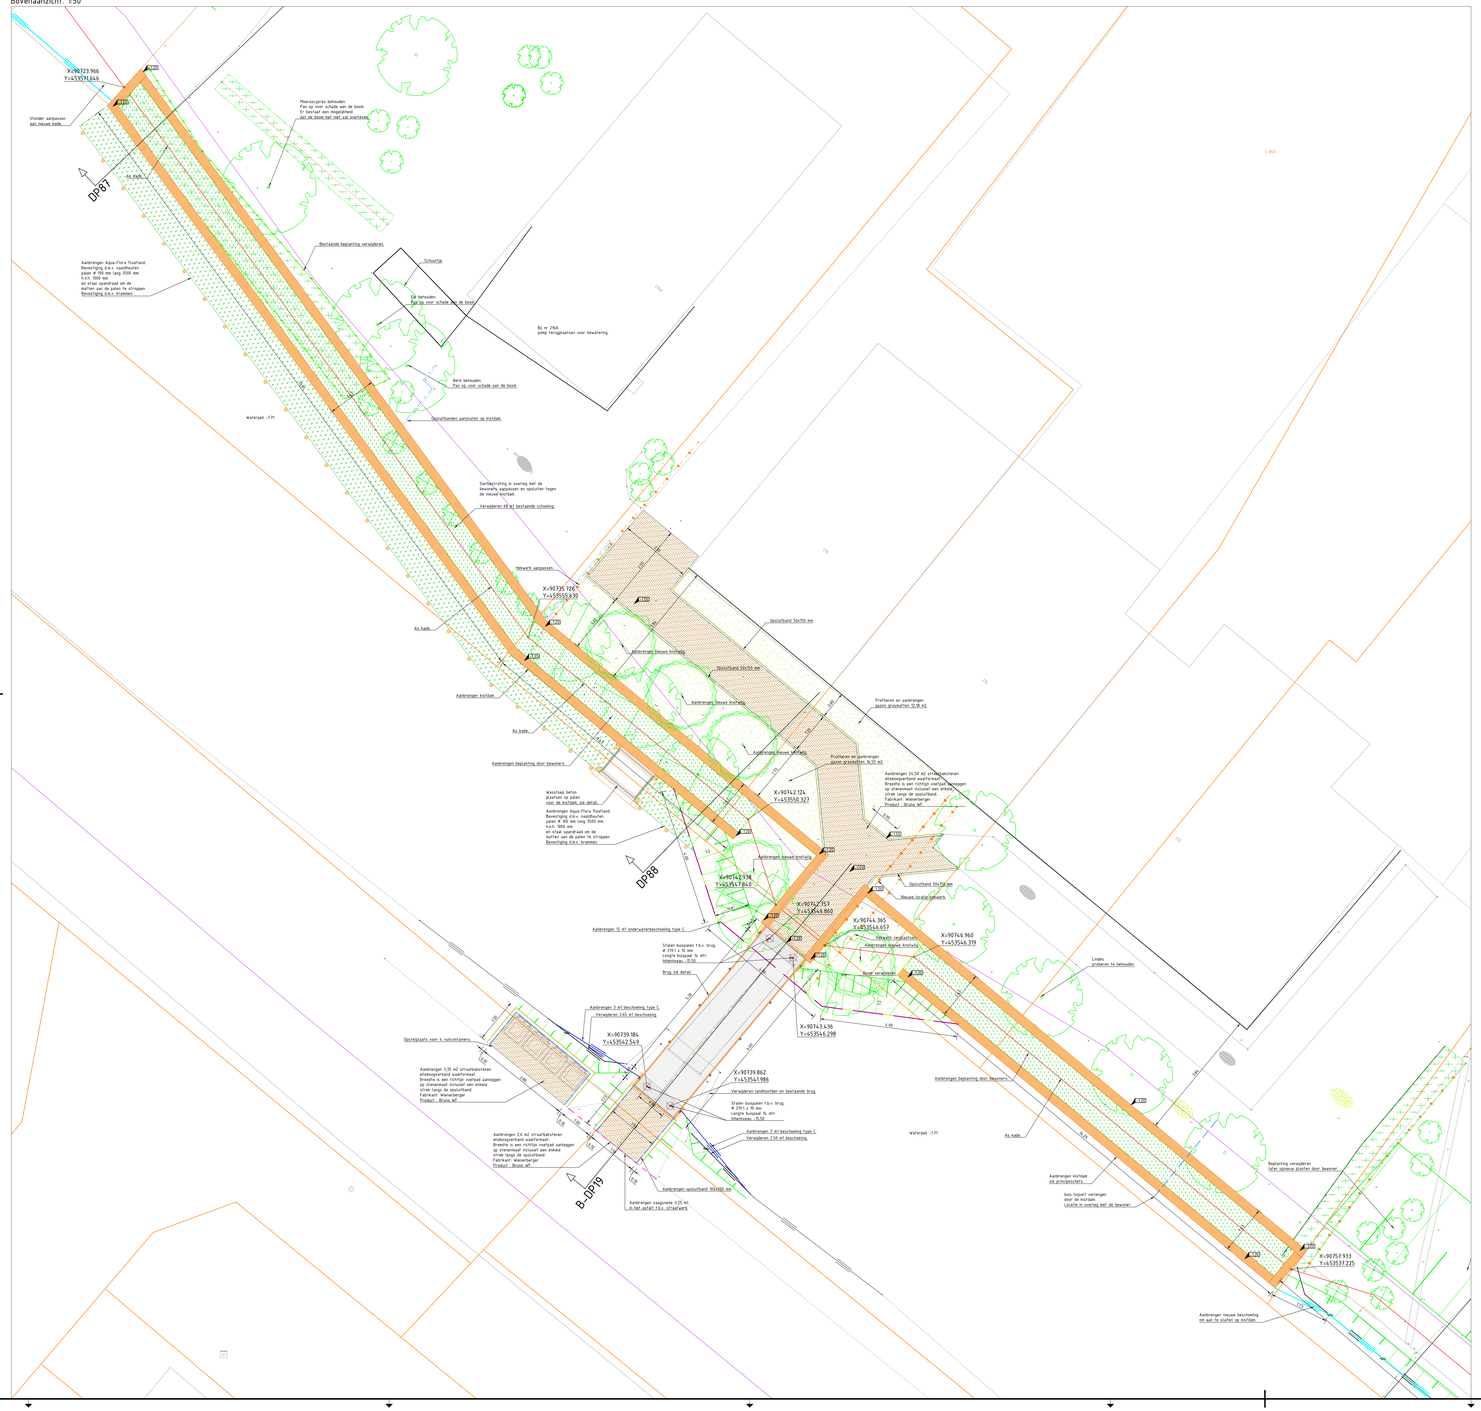

Detail voetgangersbrug. 1:20

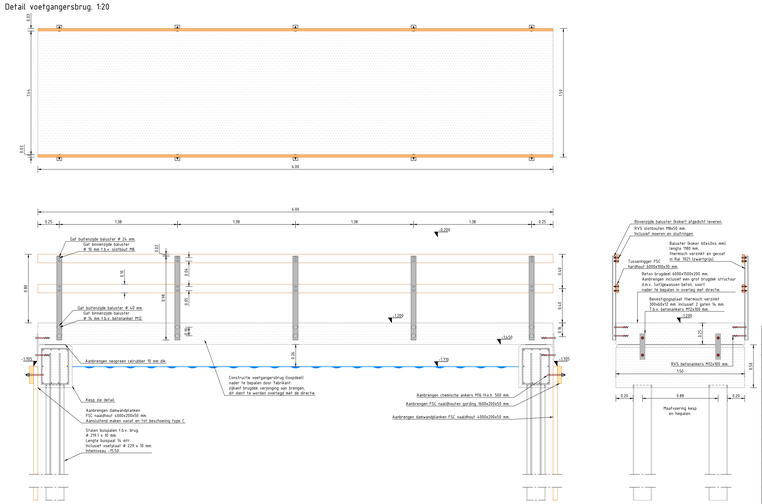

Detail. Kesp. 1:10

Doorsnede, maatvoering in mm.

Betonkwaliteit C20/25
Milieuklasse XD3
Betongaas: B500b

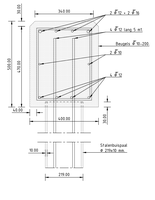

Detail wasstoep. 1:20

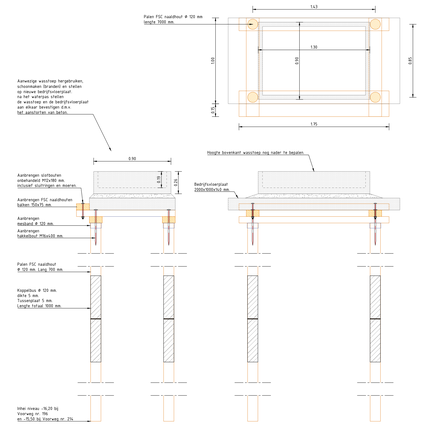

Dwarsprofielen. 1:100

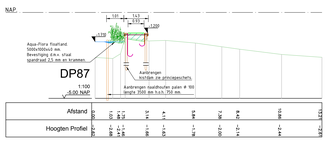

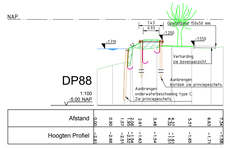

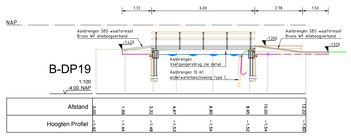

Legenda

Bestaand

- Beton
- Beton niet zichtbaar
- Profiel meting
- Haag
- Rasterhekwerk
- Beschoeiing
- Hardhout FSC
- Naaldhout
- Bebouwing
- Ondergrond BGT
- Achterkant band
- Opsluitband 50x150 mm
- Asfalt
- Siersbestrating
- Legger Rijnland
- Waterlijn doorsnede
- Beton detail
- Lichtbeton
- Bosplantsoen
- Boom 05
- Gras 01
- BSS waalformaat halfsteensverband
- Siersbestrating

Nieuw

- As
- Aangrenzende constructie - Staal
- Aangrenzende constructie - Staal niet zichtbaar
- Beschoeiing
- Onderwaterbeschoeiing type C
- Beschoeiing type C
- Beplanting
- Gras
- Maaiveld
- Binnenkruin dijk
- Binnenteen dijk
- Zandgrond
- Insteek sloot
- Wegendoek
- Aangrenzende constructie - Staal
- Neopreen celrubber
- Aanvullen klei
- Hardhout FSC
- Mesband
- Naaldhout FSC
- HWA
- Achterkant band
- Opsluitband 100x200 mm
- Opsluitband 50x150 mm
- Verharding
- Waterlijn doorsnede
- Zaagsnede
- Beton C20/25
- Betongaas b500b
- Stalen buispaal niet zichtbaar
- Stalen buispaal
- Thermisch verzinkt
- Thermisch verzinkt en coating in Ral 7021 zwartgrijs
- Staal
- Beplanting soort 01
- Gazon
- Cunetzand
- Klei
- Hout 01
- Hout 02
- Wienerberger Bruno WF SBS waalformaat elleboogverband
- Tegel 300x300 mm halfsteensverband
- Hardhout FSC
- Beton detail
- Rietland
- Knotwilg

Vervallen

- Bosplantsoen
- Beschoeiing
- Bosplantsoen
- Bonen en heesters

OPDRACHTGEVER: Hoogheemraadschap van Rijnland	TEKENAAR: John Slingerland. / SCHAAL: DN-
PROJECTOMSCHRIJVING: Kadeverbetering fase 3 Voorweg te Zoetermeer. - -	PROJECTLEIDER: Adrian Boogaard. / FORMAAT: A0+ x 1500 mm.
TEKENINGOMSCHRIJVING: Herinrichting Voorweg 212 t/m 216 te Zoetermeer. Volgens constructieberekening Adviesburo Doeter 191328ert04	BLAD TE MAKEN: 1 IN 1 / TEKENINGNUMMER: 19-4214 / WIJZ.NR:
DOCUMENTSOORT: TEKENING 19-02-2020	Slingerland Infra
STATUS: D.O.	