




Beschoeiing (type A).
Zijaanzicht: 1:10

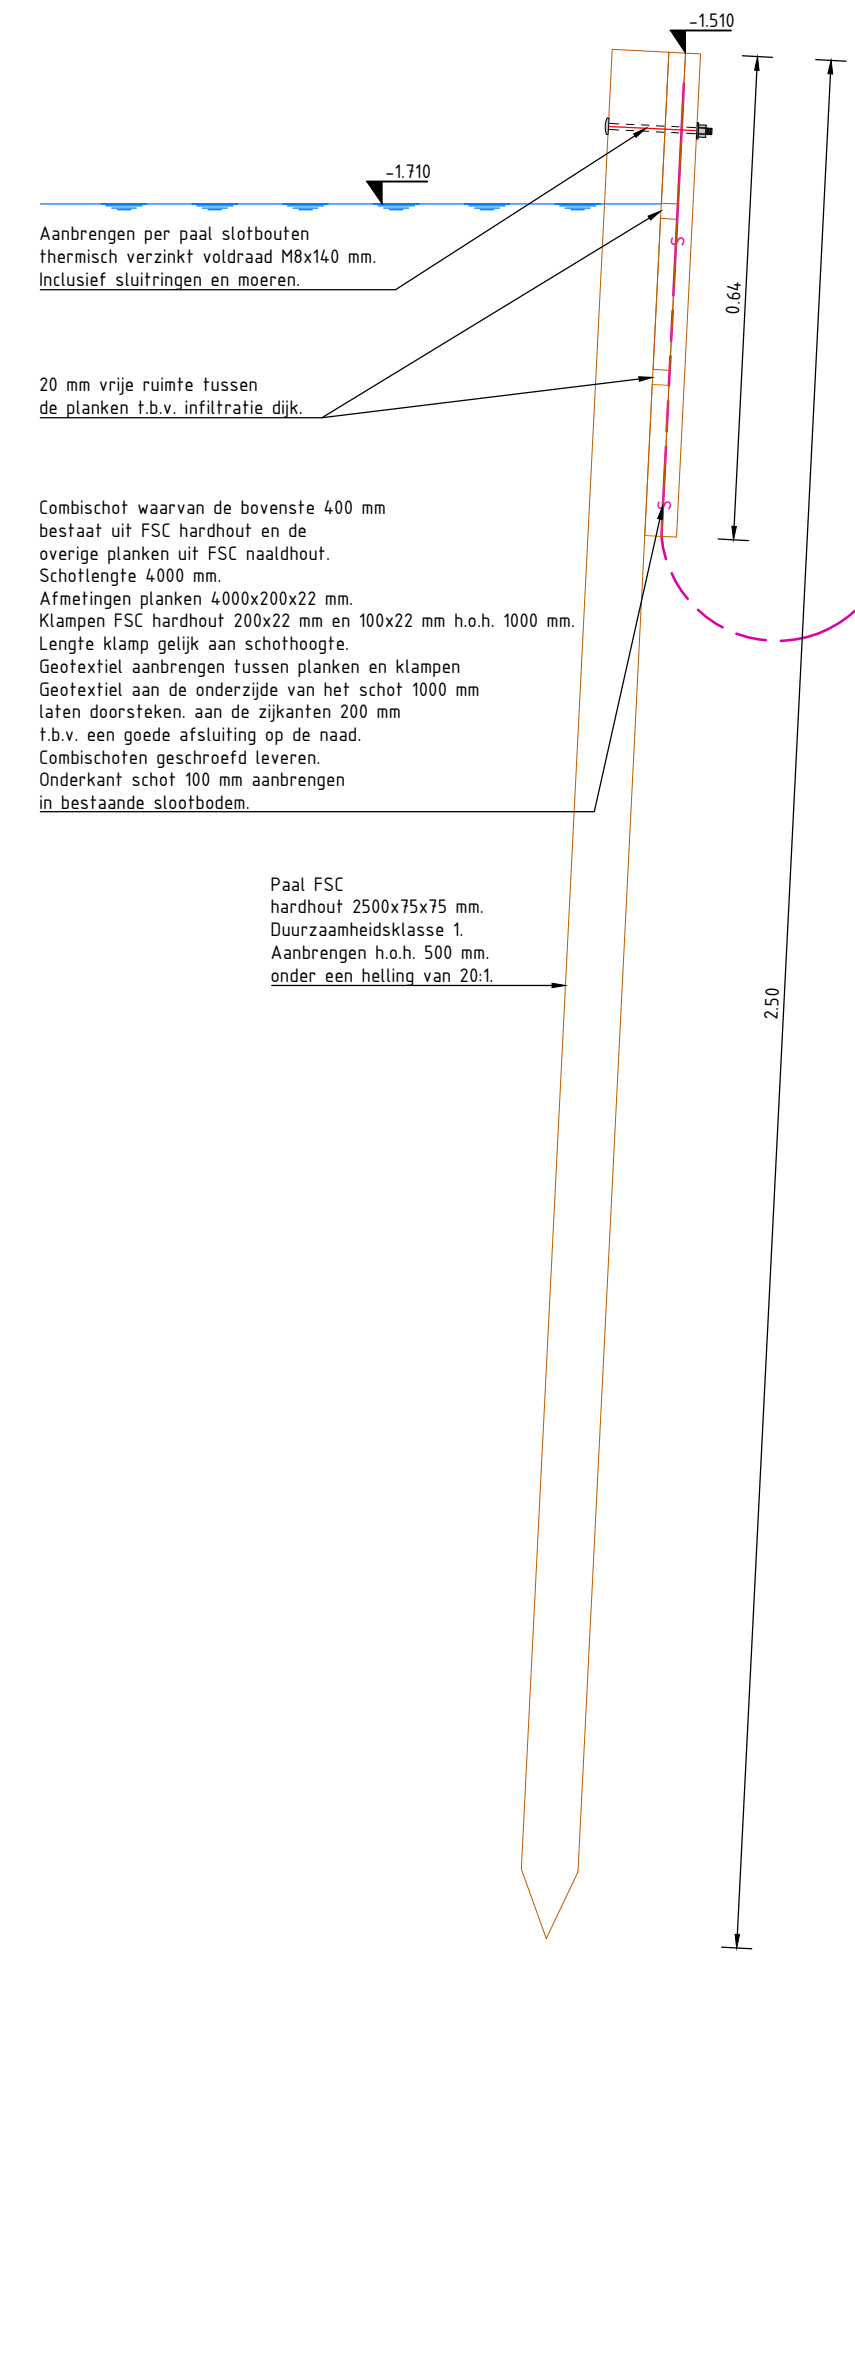


Beschoeiing (type B).
Zijaanzicht: 1:10

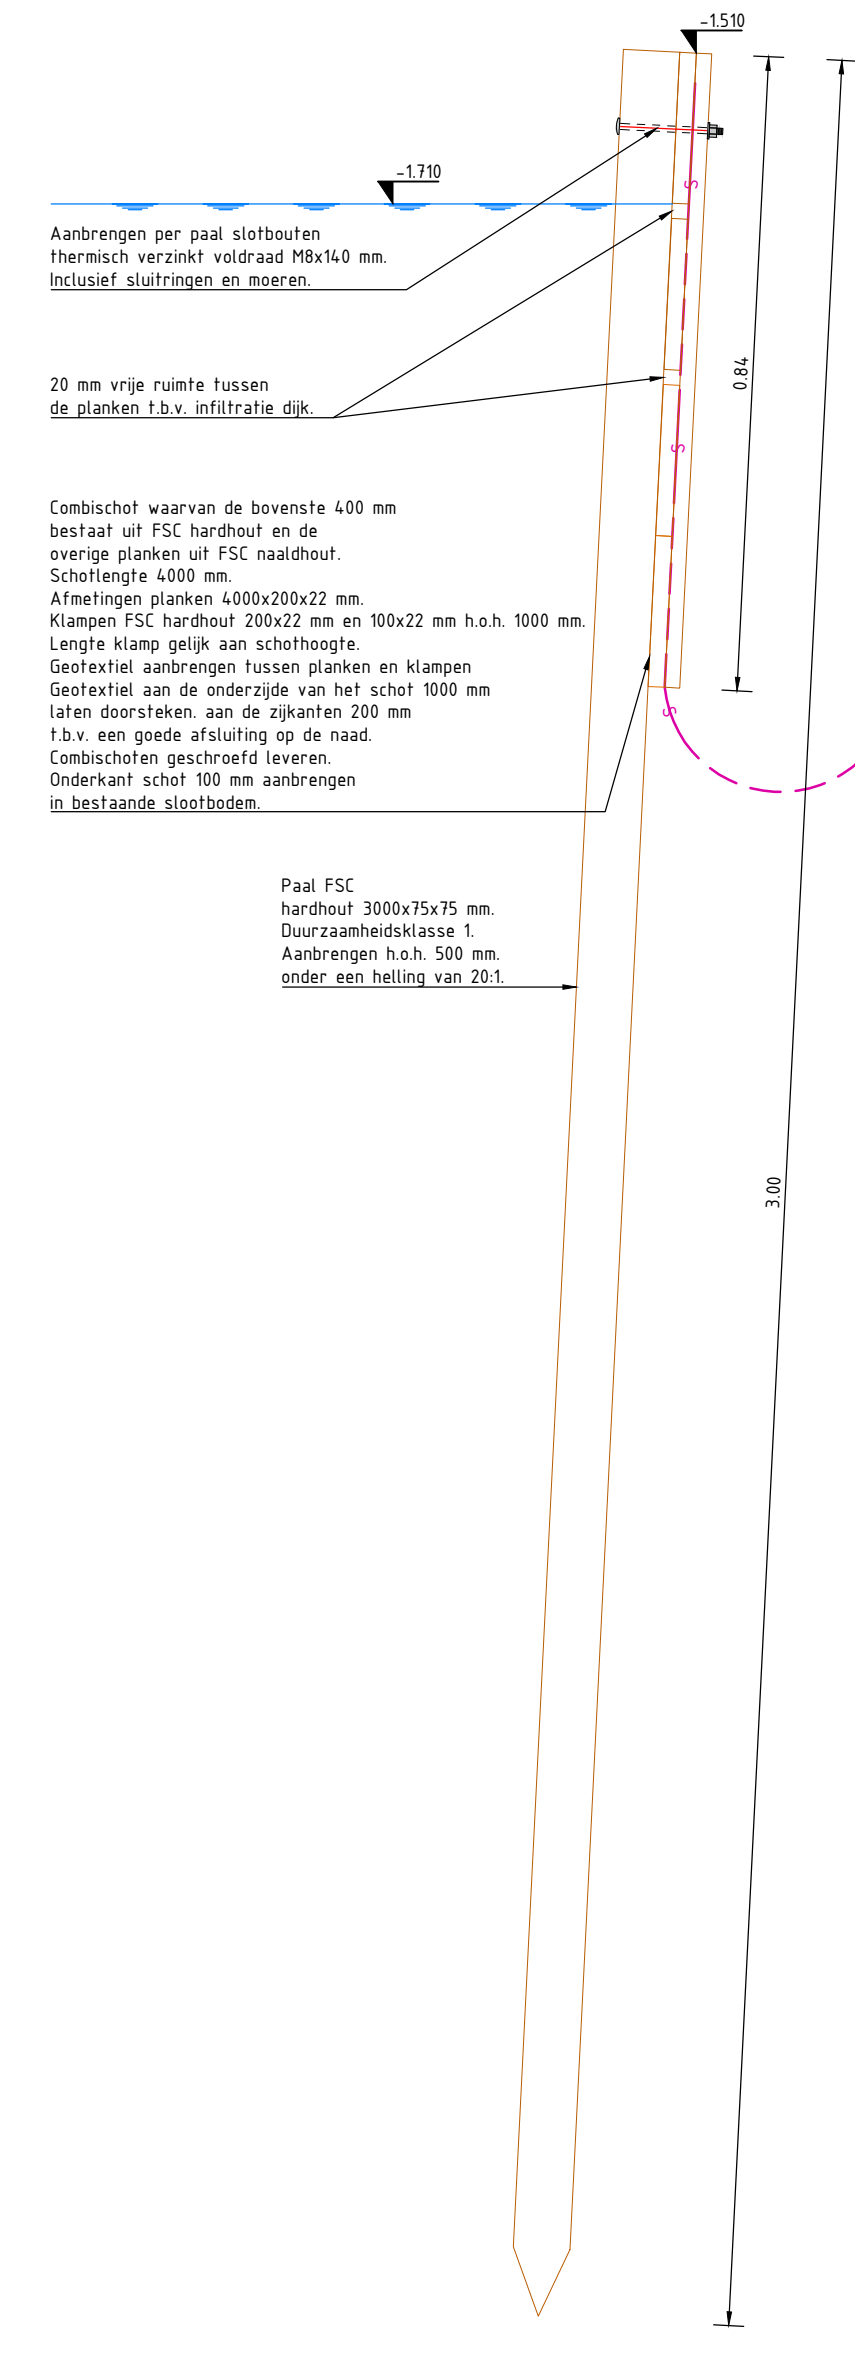


Beschoeiing (type C).
Zijaanzicht: 1:10

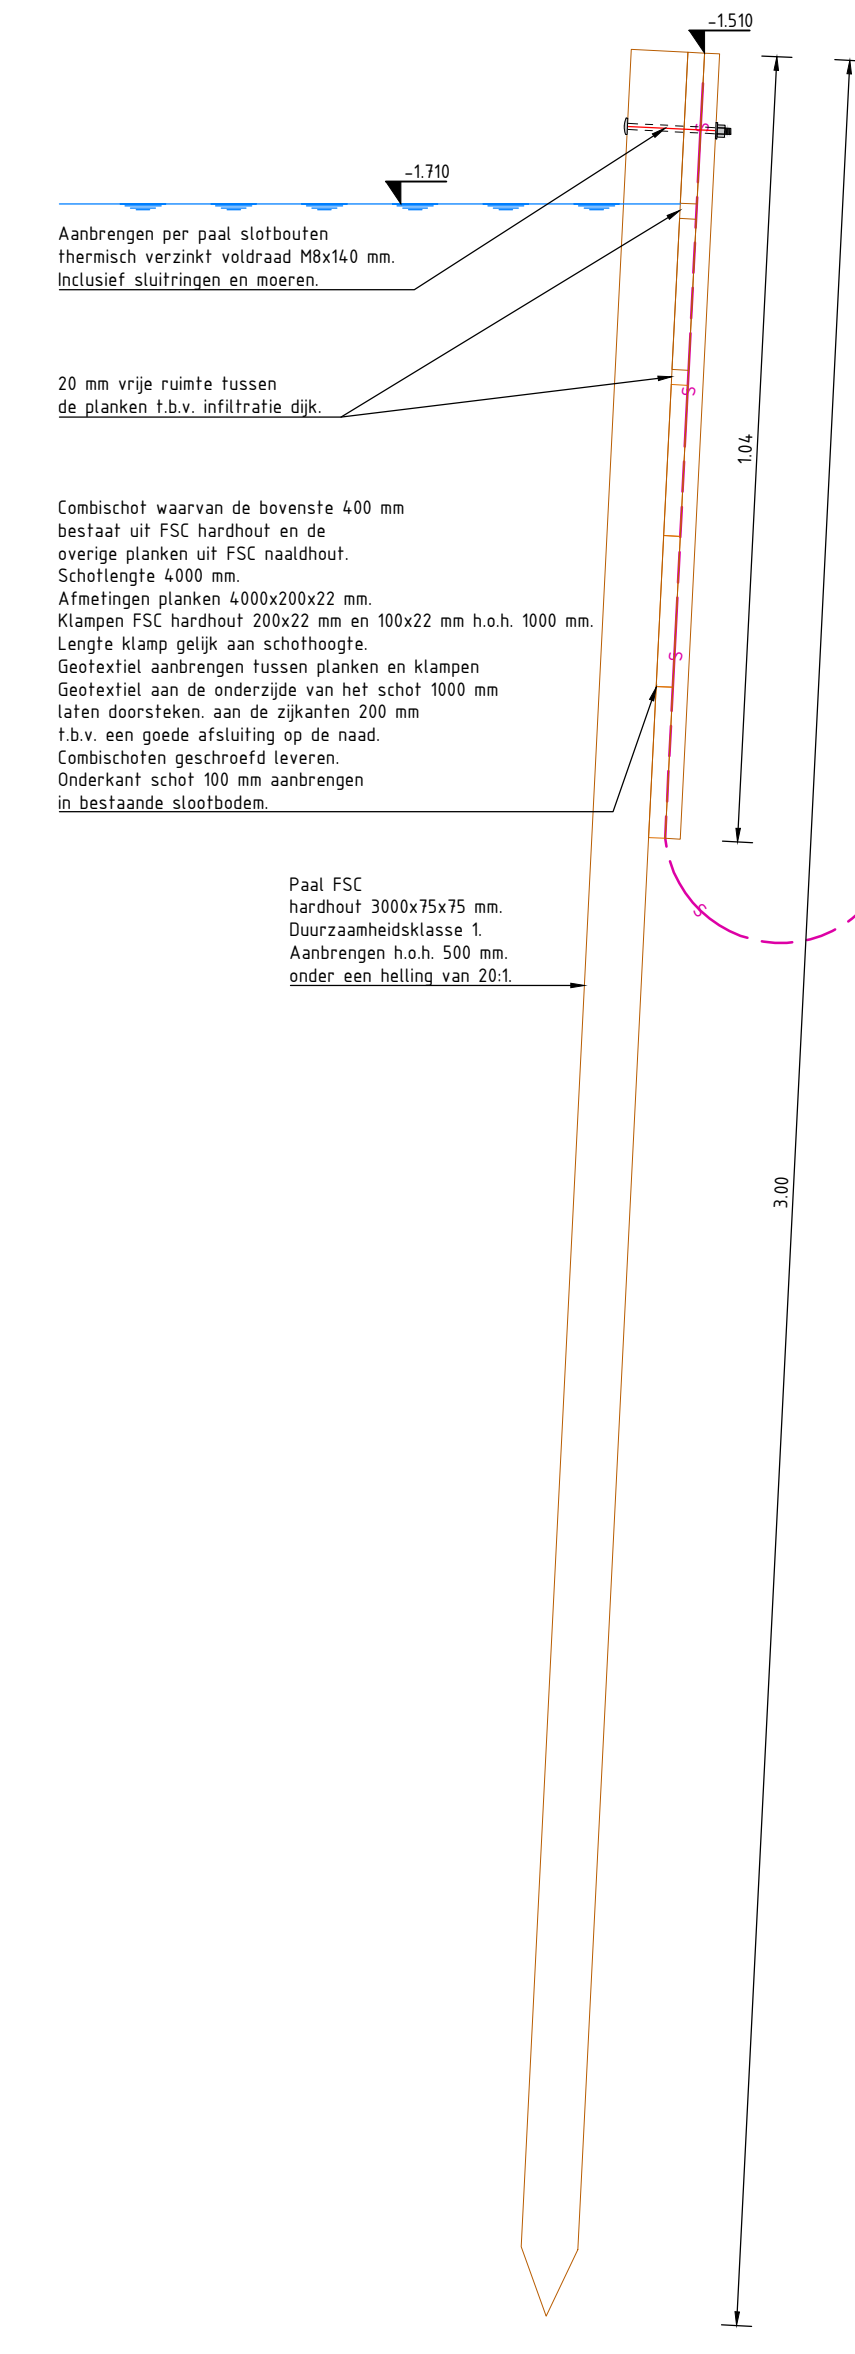


Beschoeiing (type D).
Zijaanzicht: 1:10

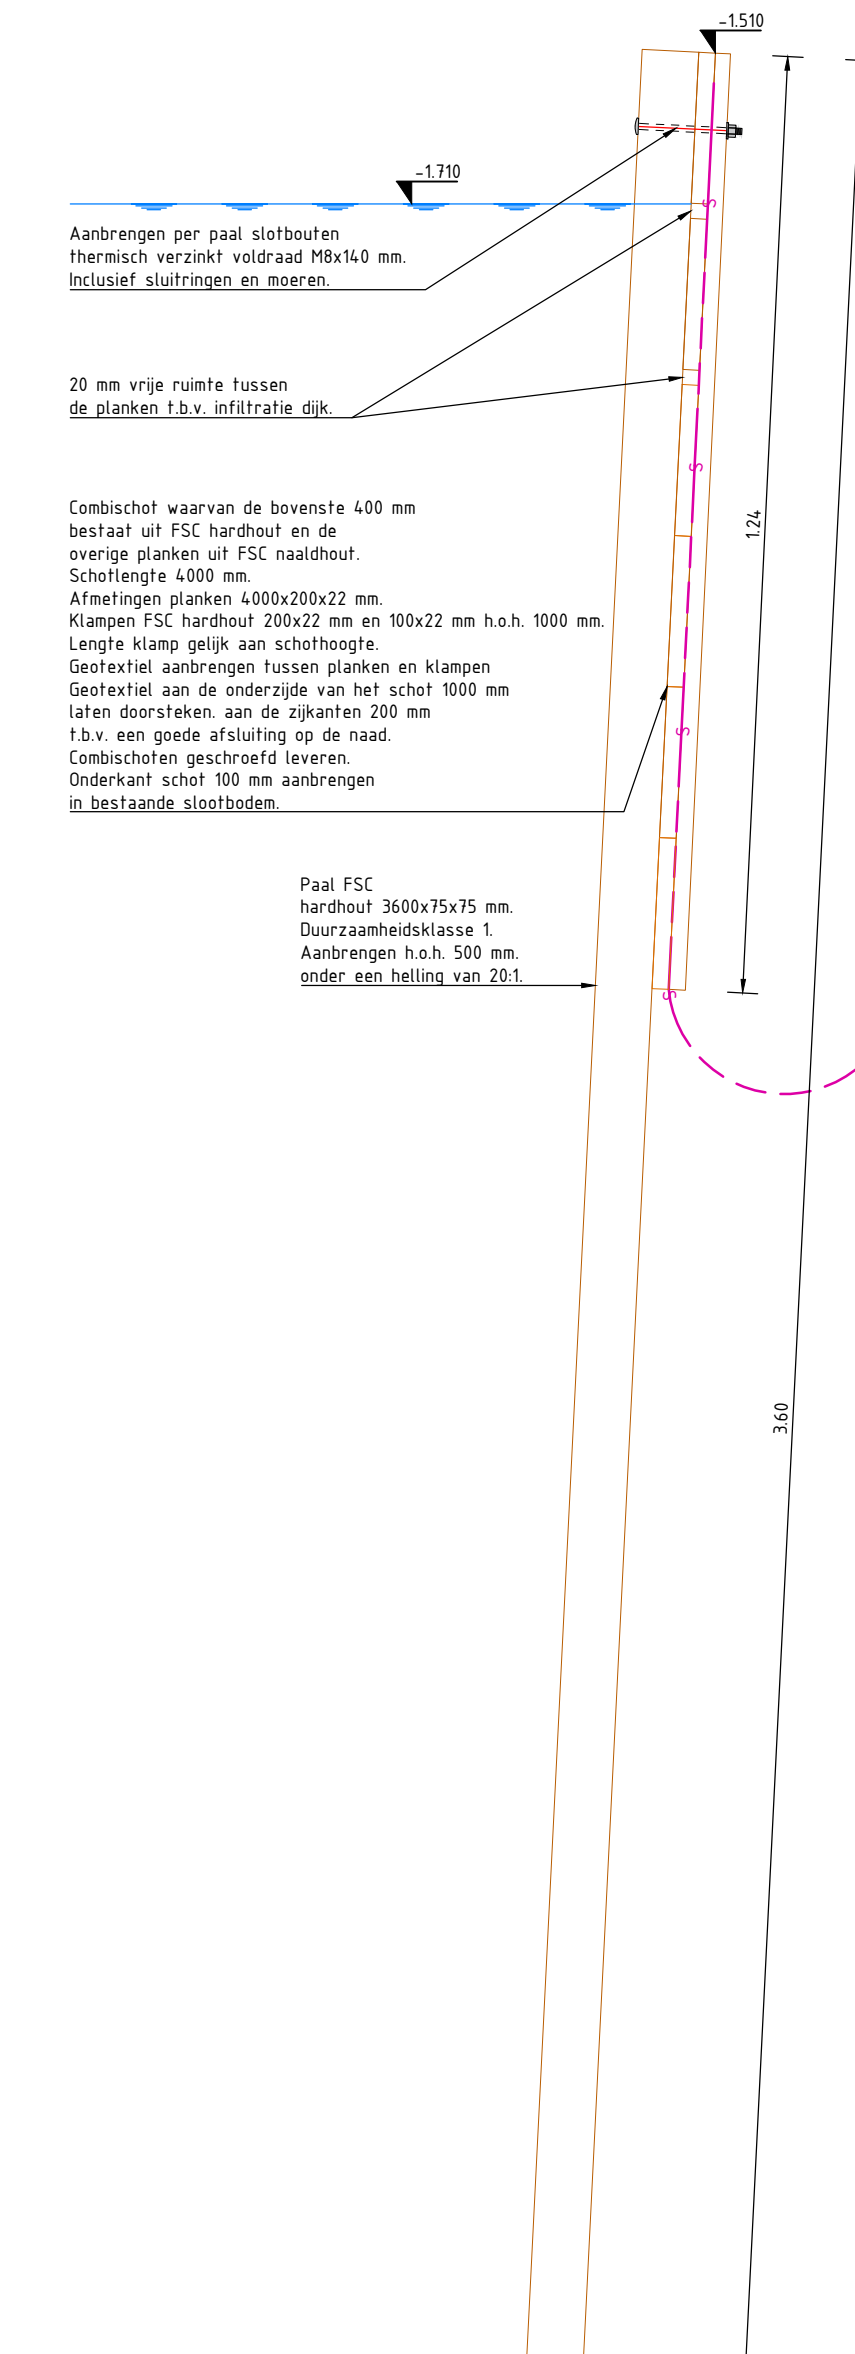


Onderwaterbeschoeiing (type A).
Zijaanzicht: 1:10

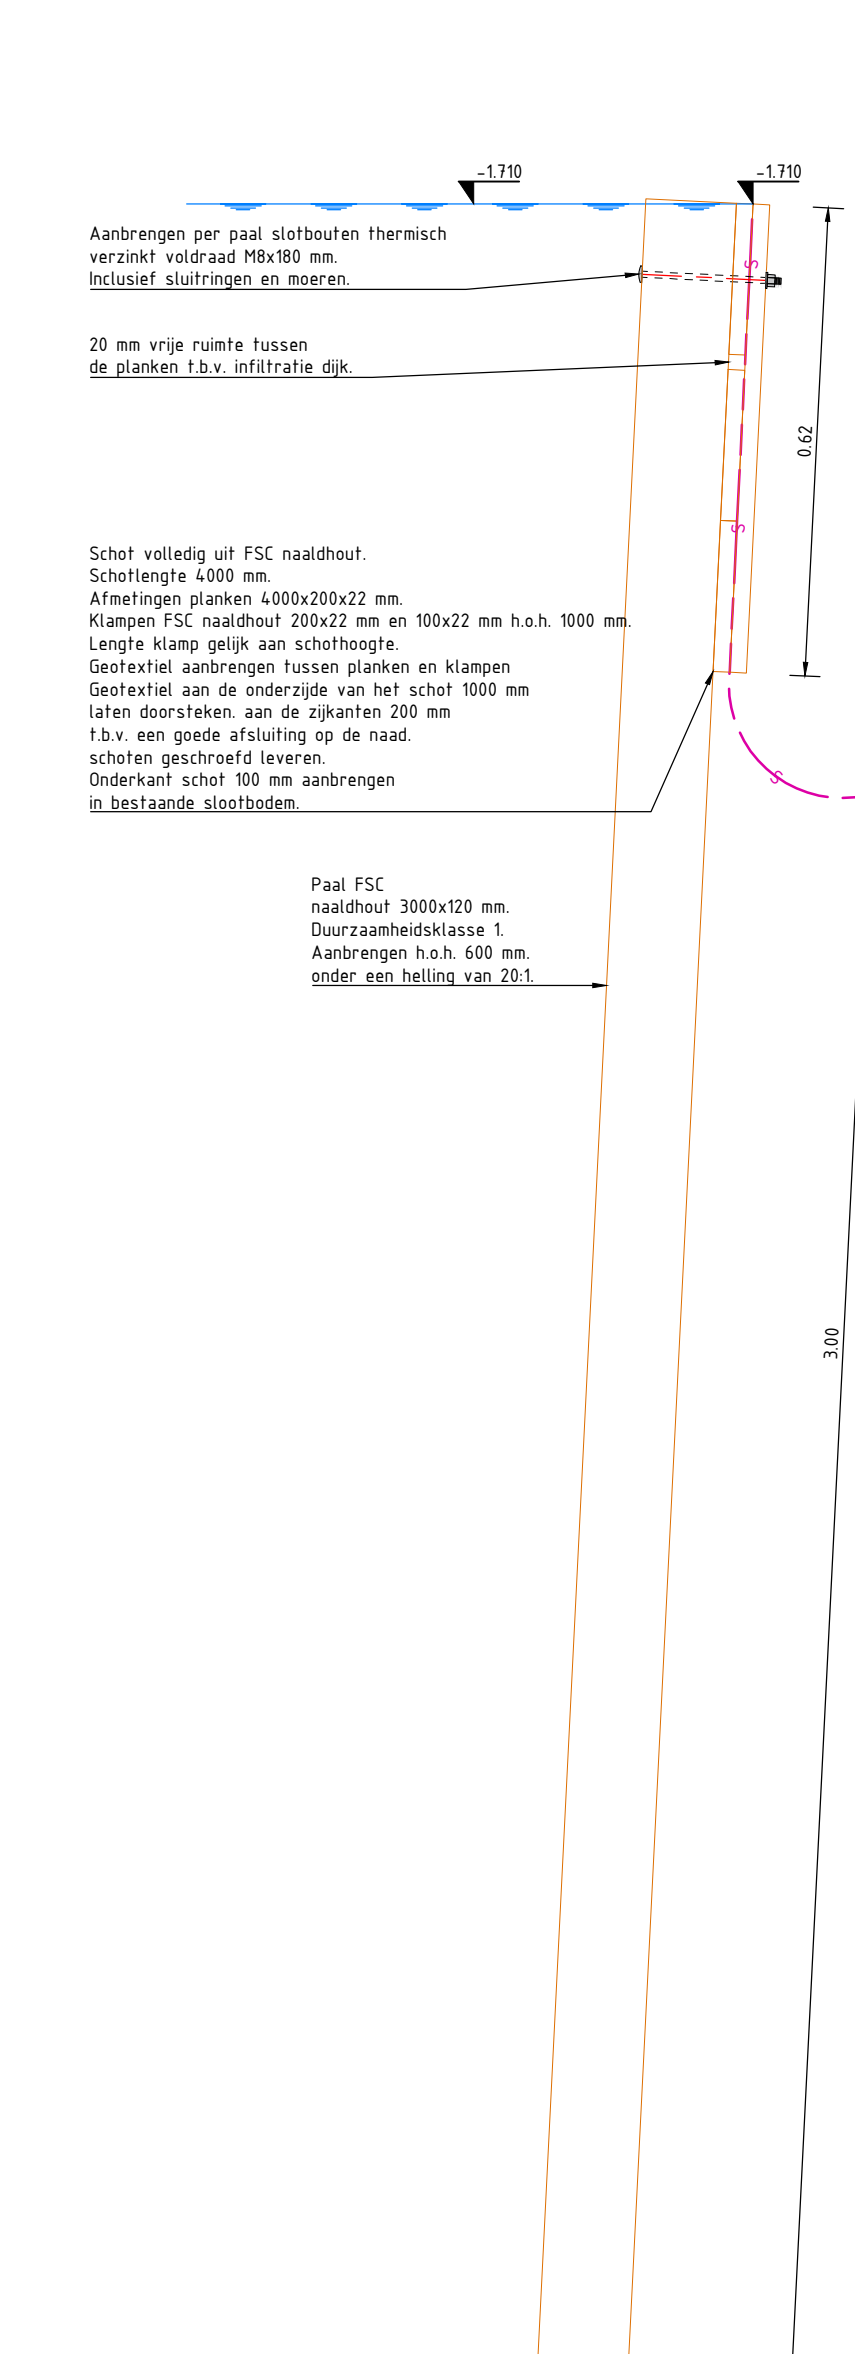


Onderwaterbeschoeiing (type B).
Zijaanzicht: 1:10

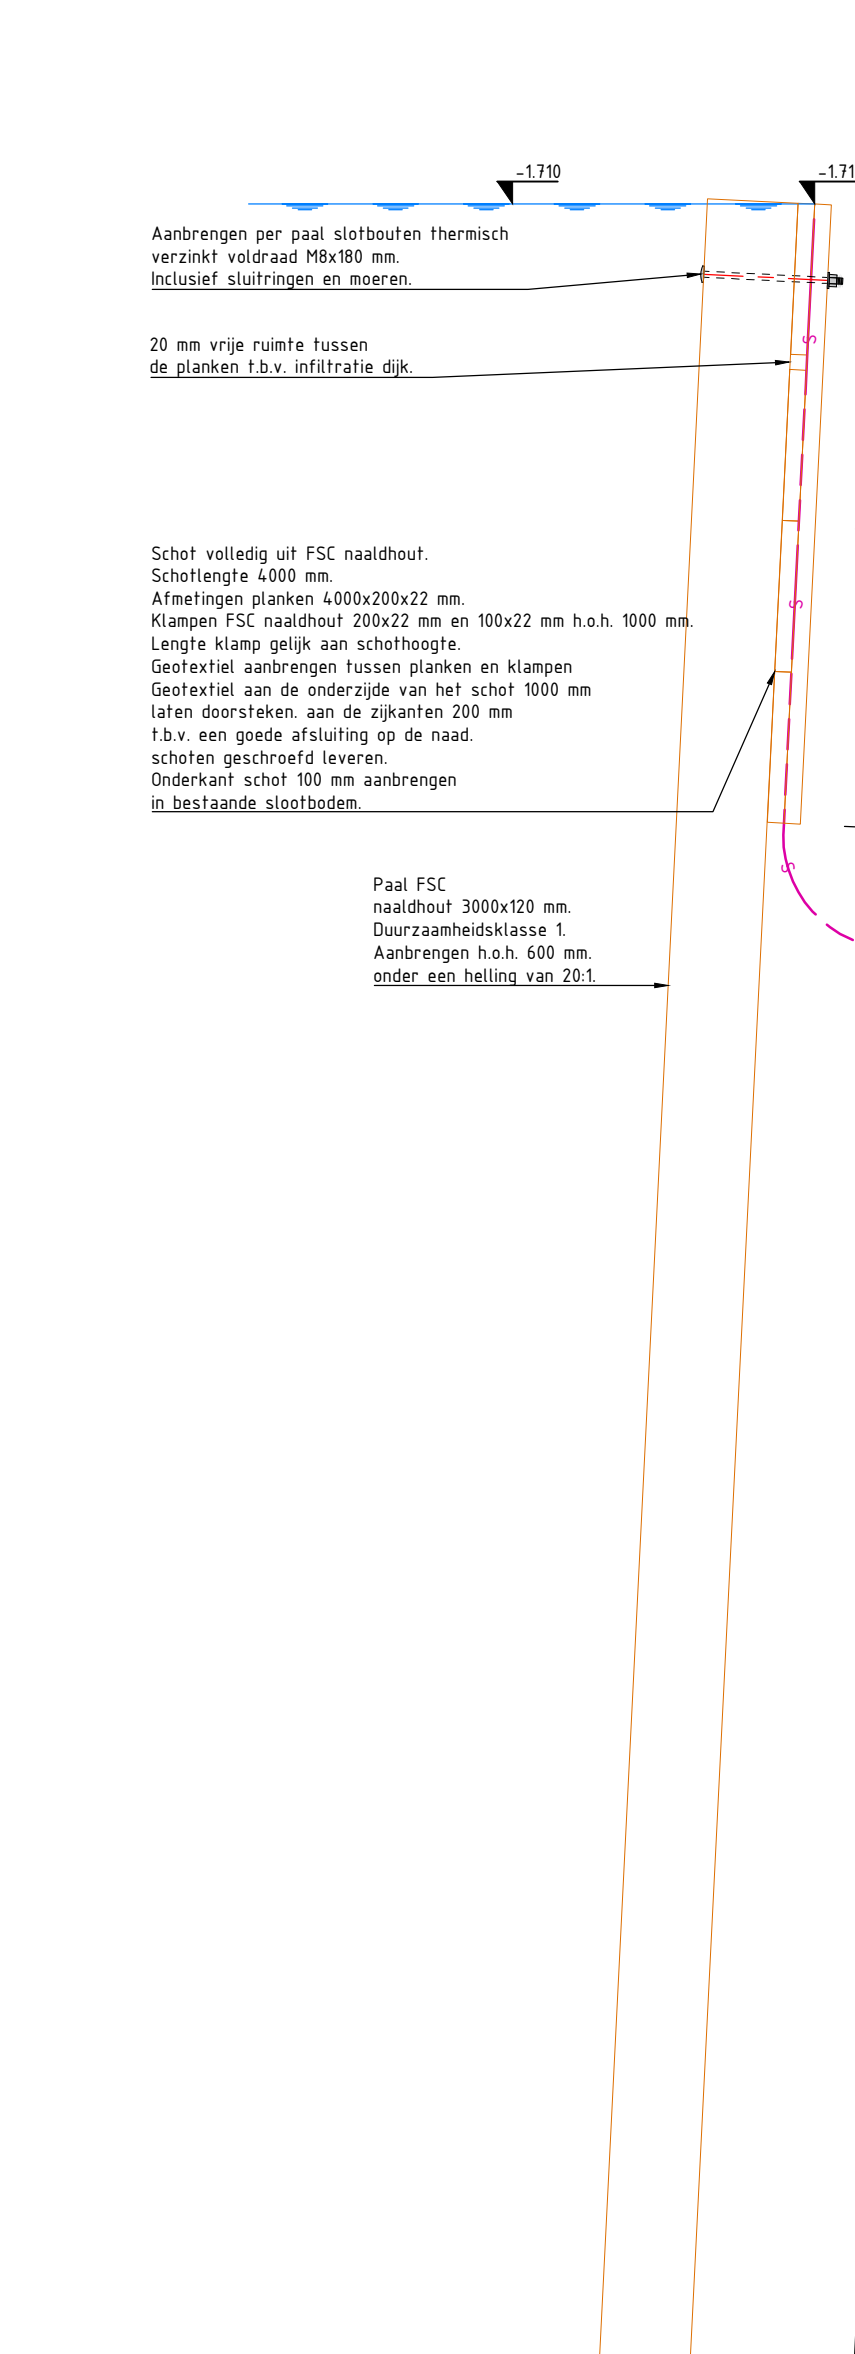


Onderwaterbeschoeiing (type C).
Zijaanzicht: 1:10

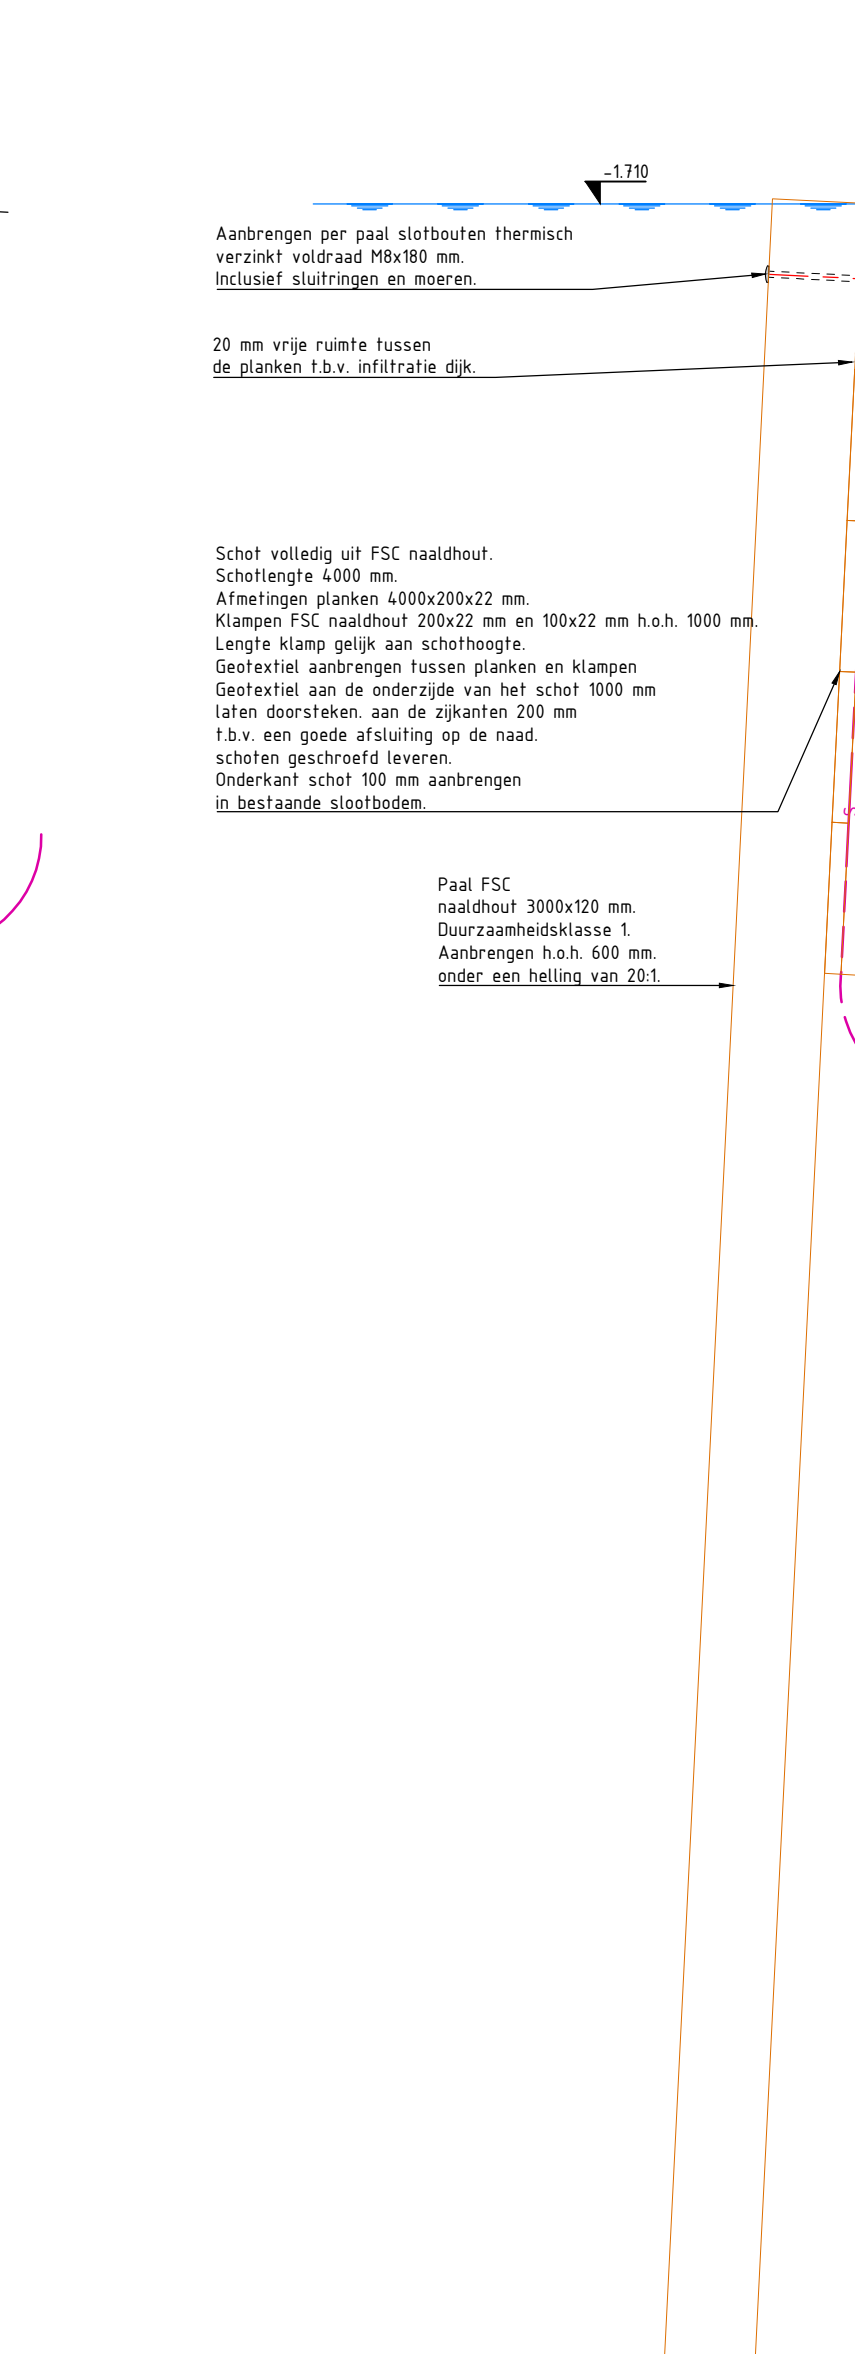


Detail eendentrap. 1:10
Voor-aanzicht.

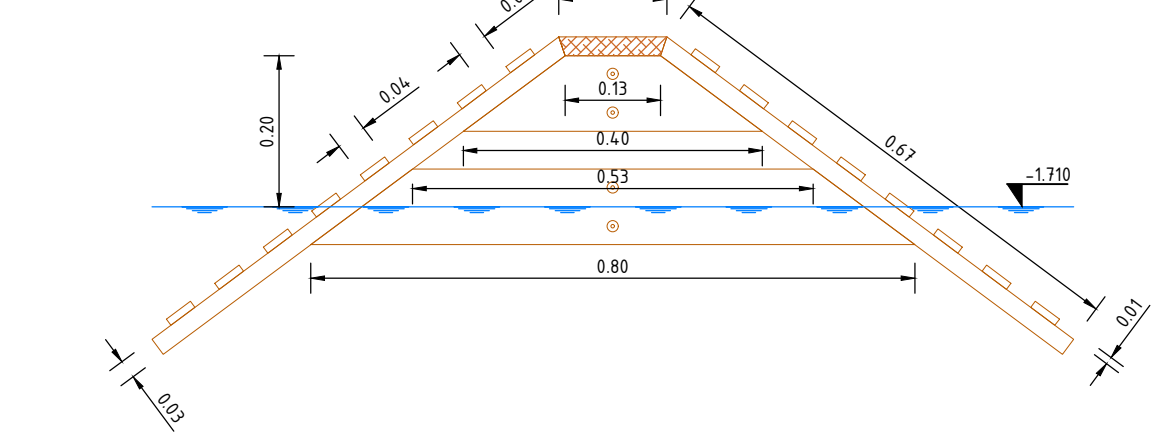


Detail eendentrap. 1:10
Boven-aanzicht.

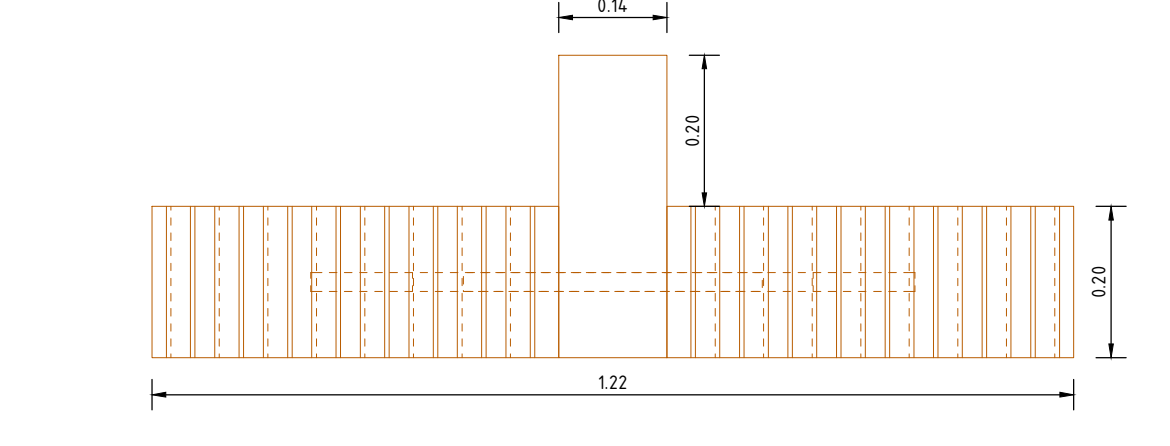


Principeschets kleikist 1:50.
Doorsnede.

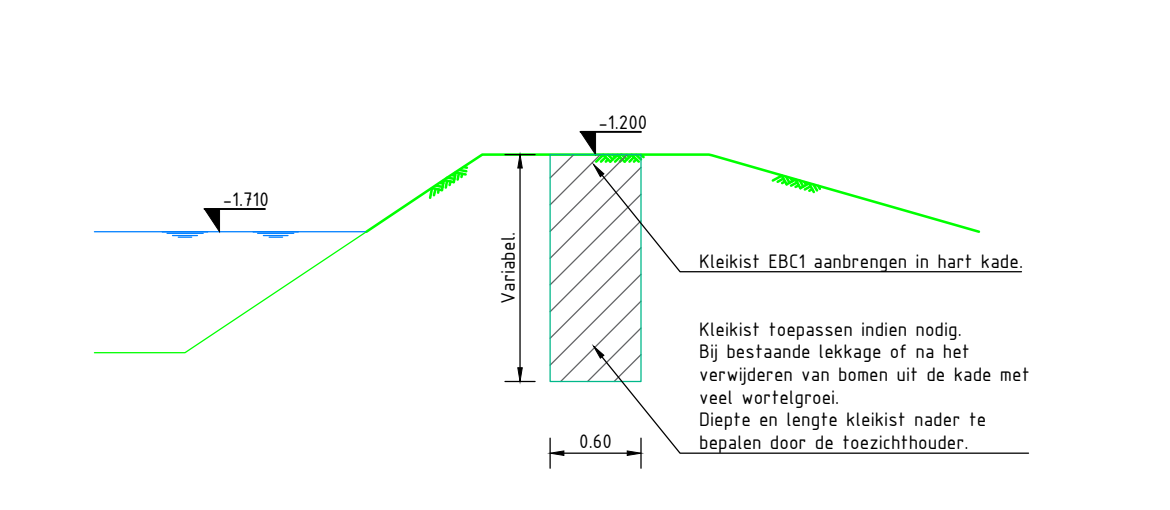


Grondkering huisnummer 230.
Zijaanzicht: 1:10

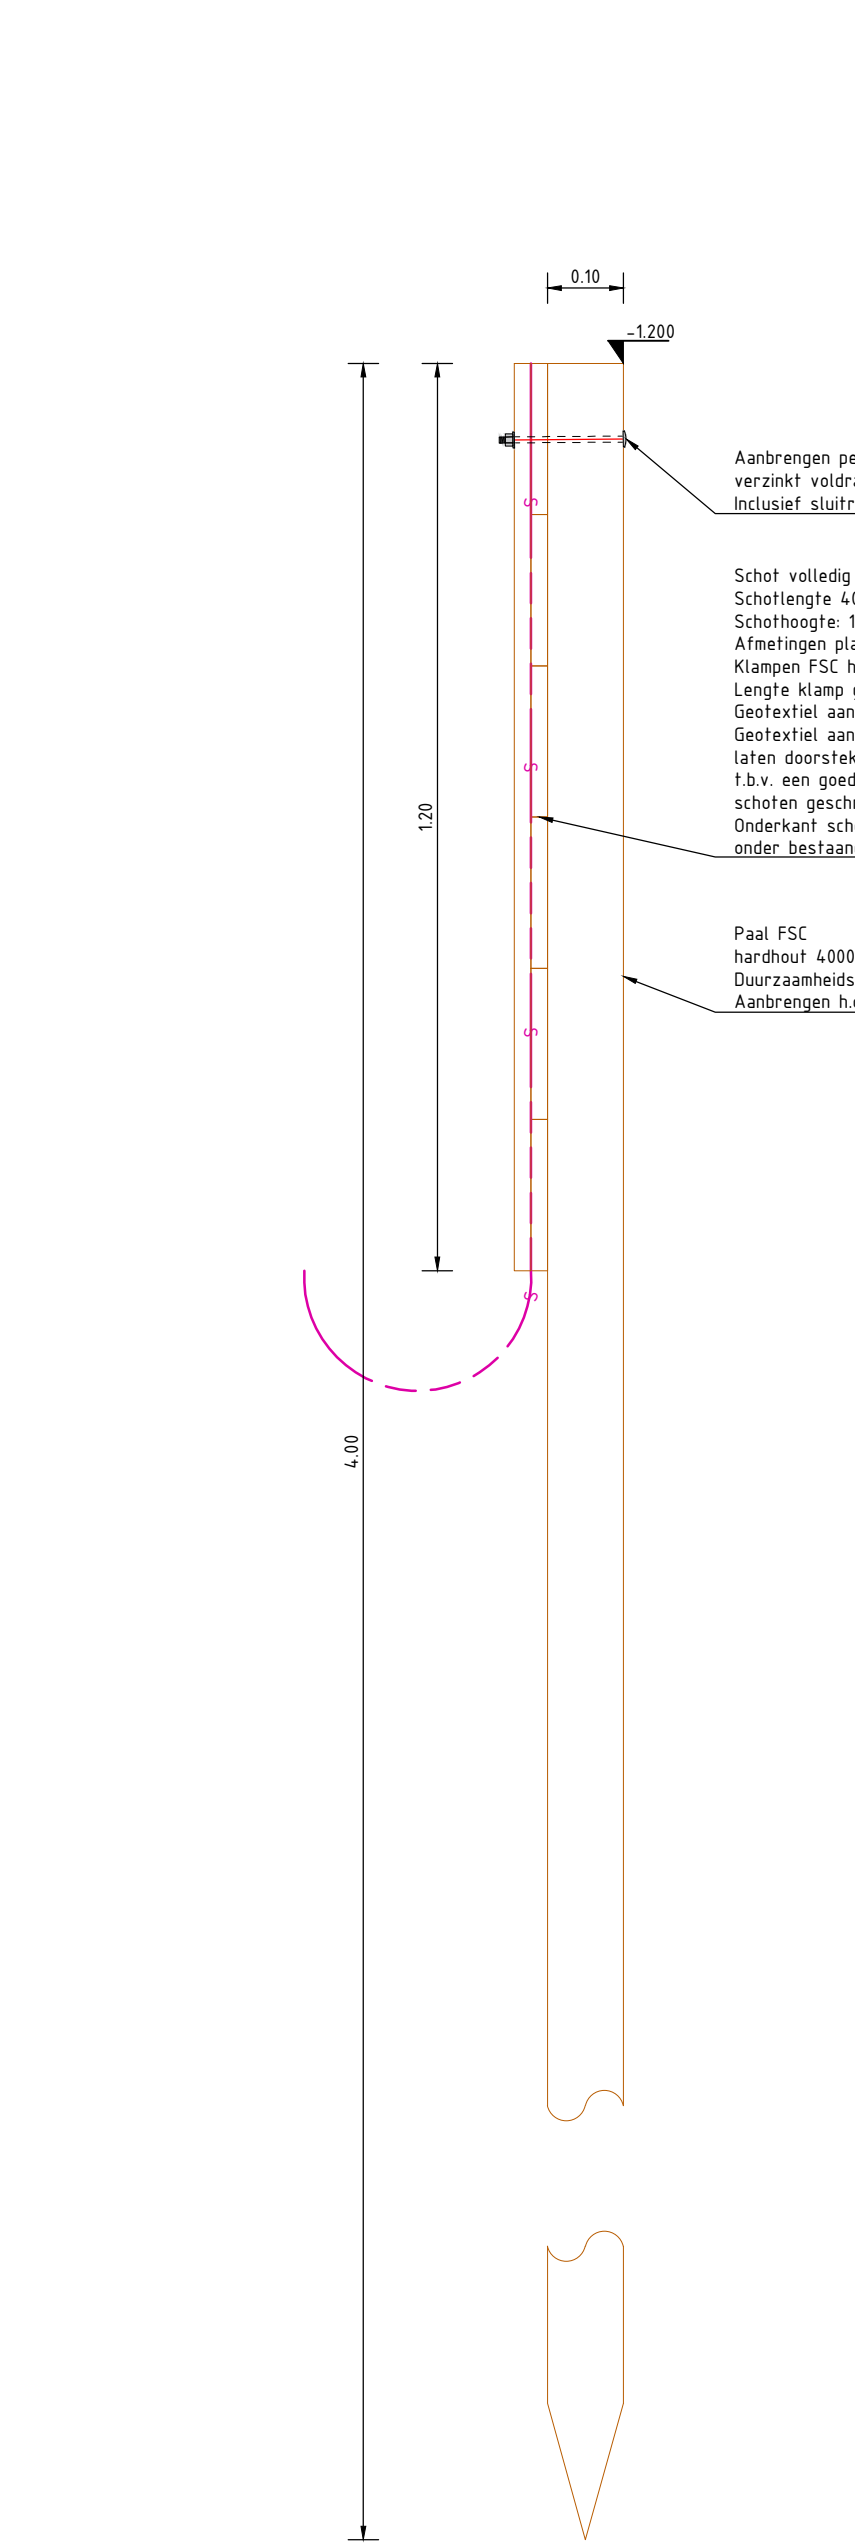


Grondkering Intratuin nr. 192.
Grondkering Voorweg nr. 108 A.
Zijaanzicht: 1:10

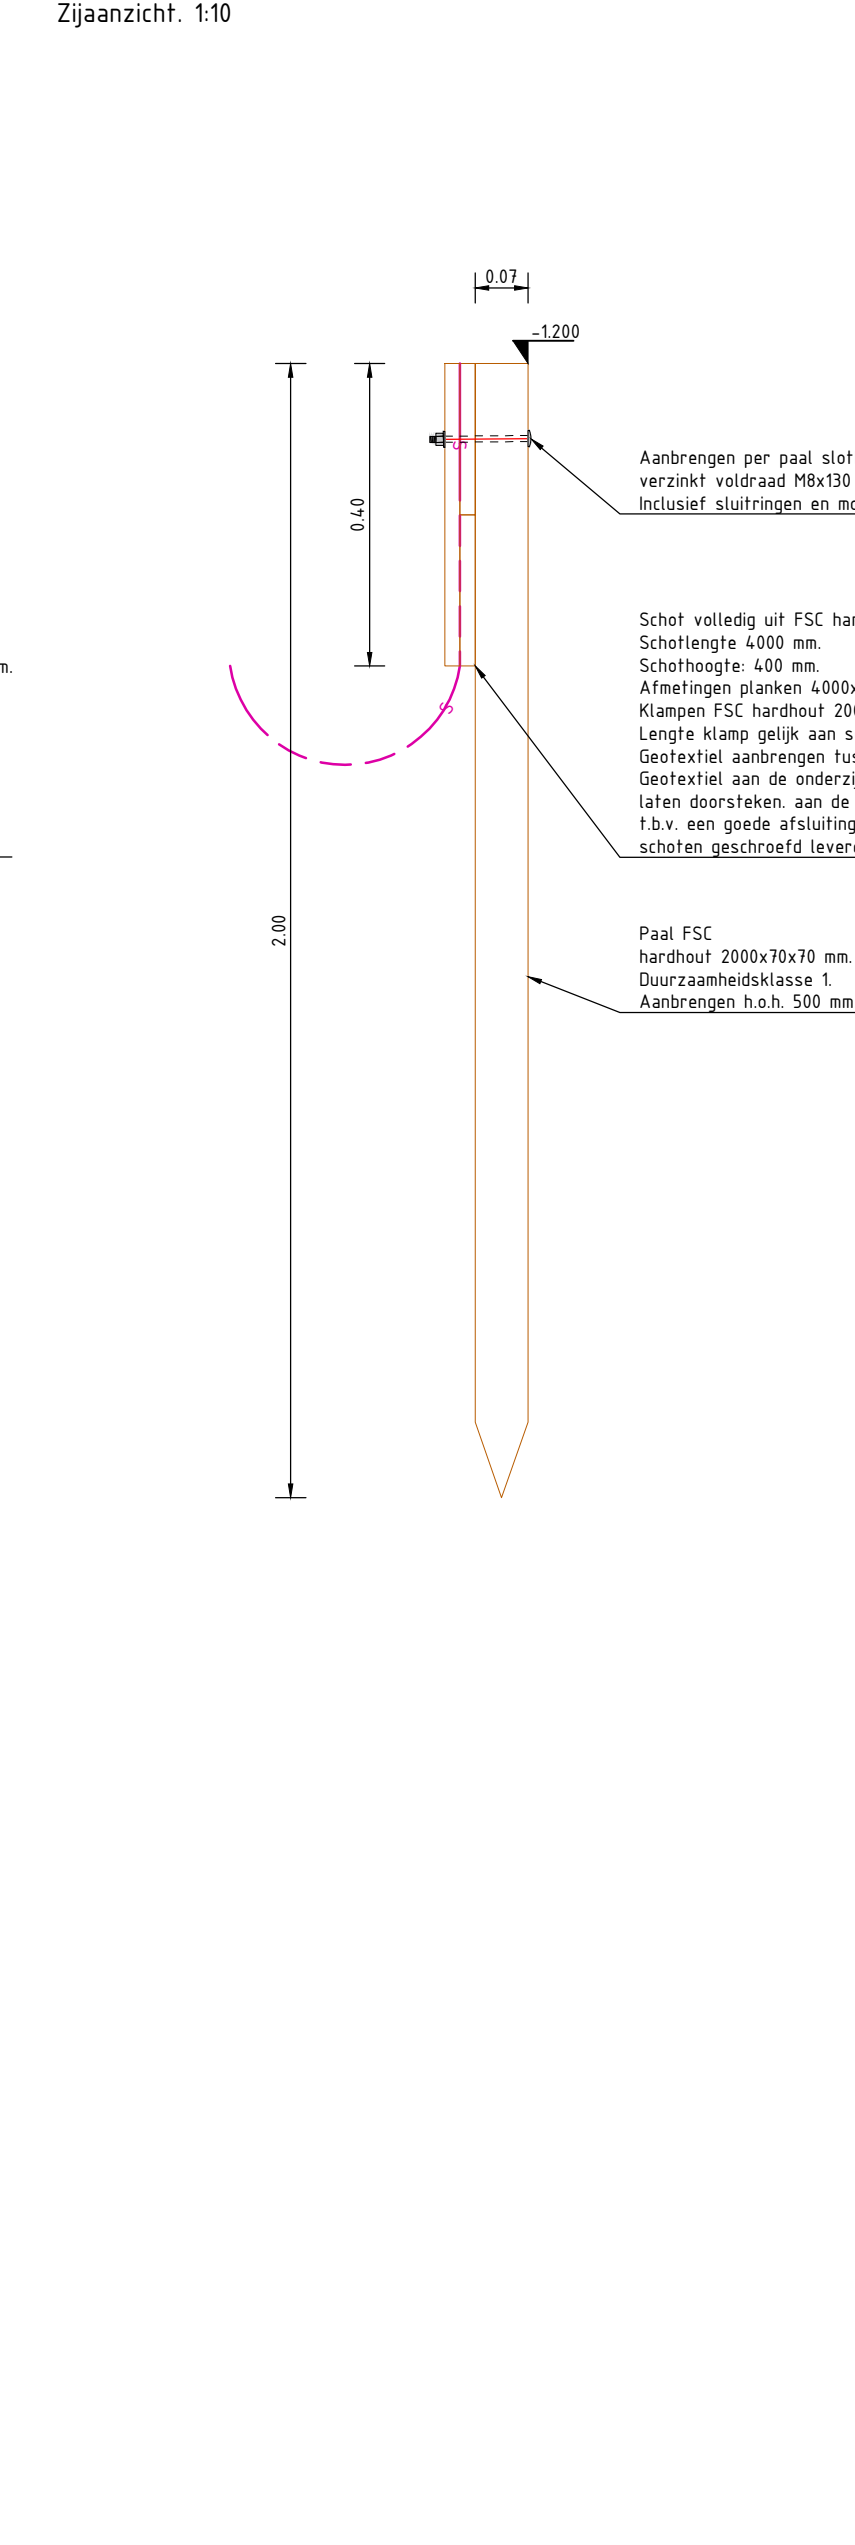


Principe constructie kistdam. 1:10
Doorsnede.

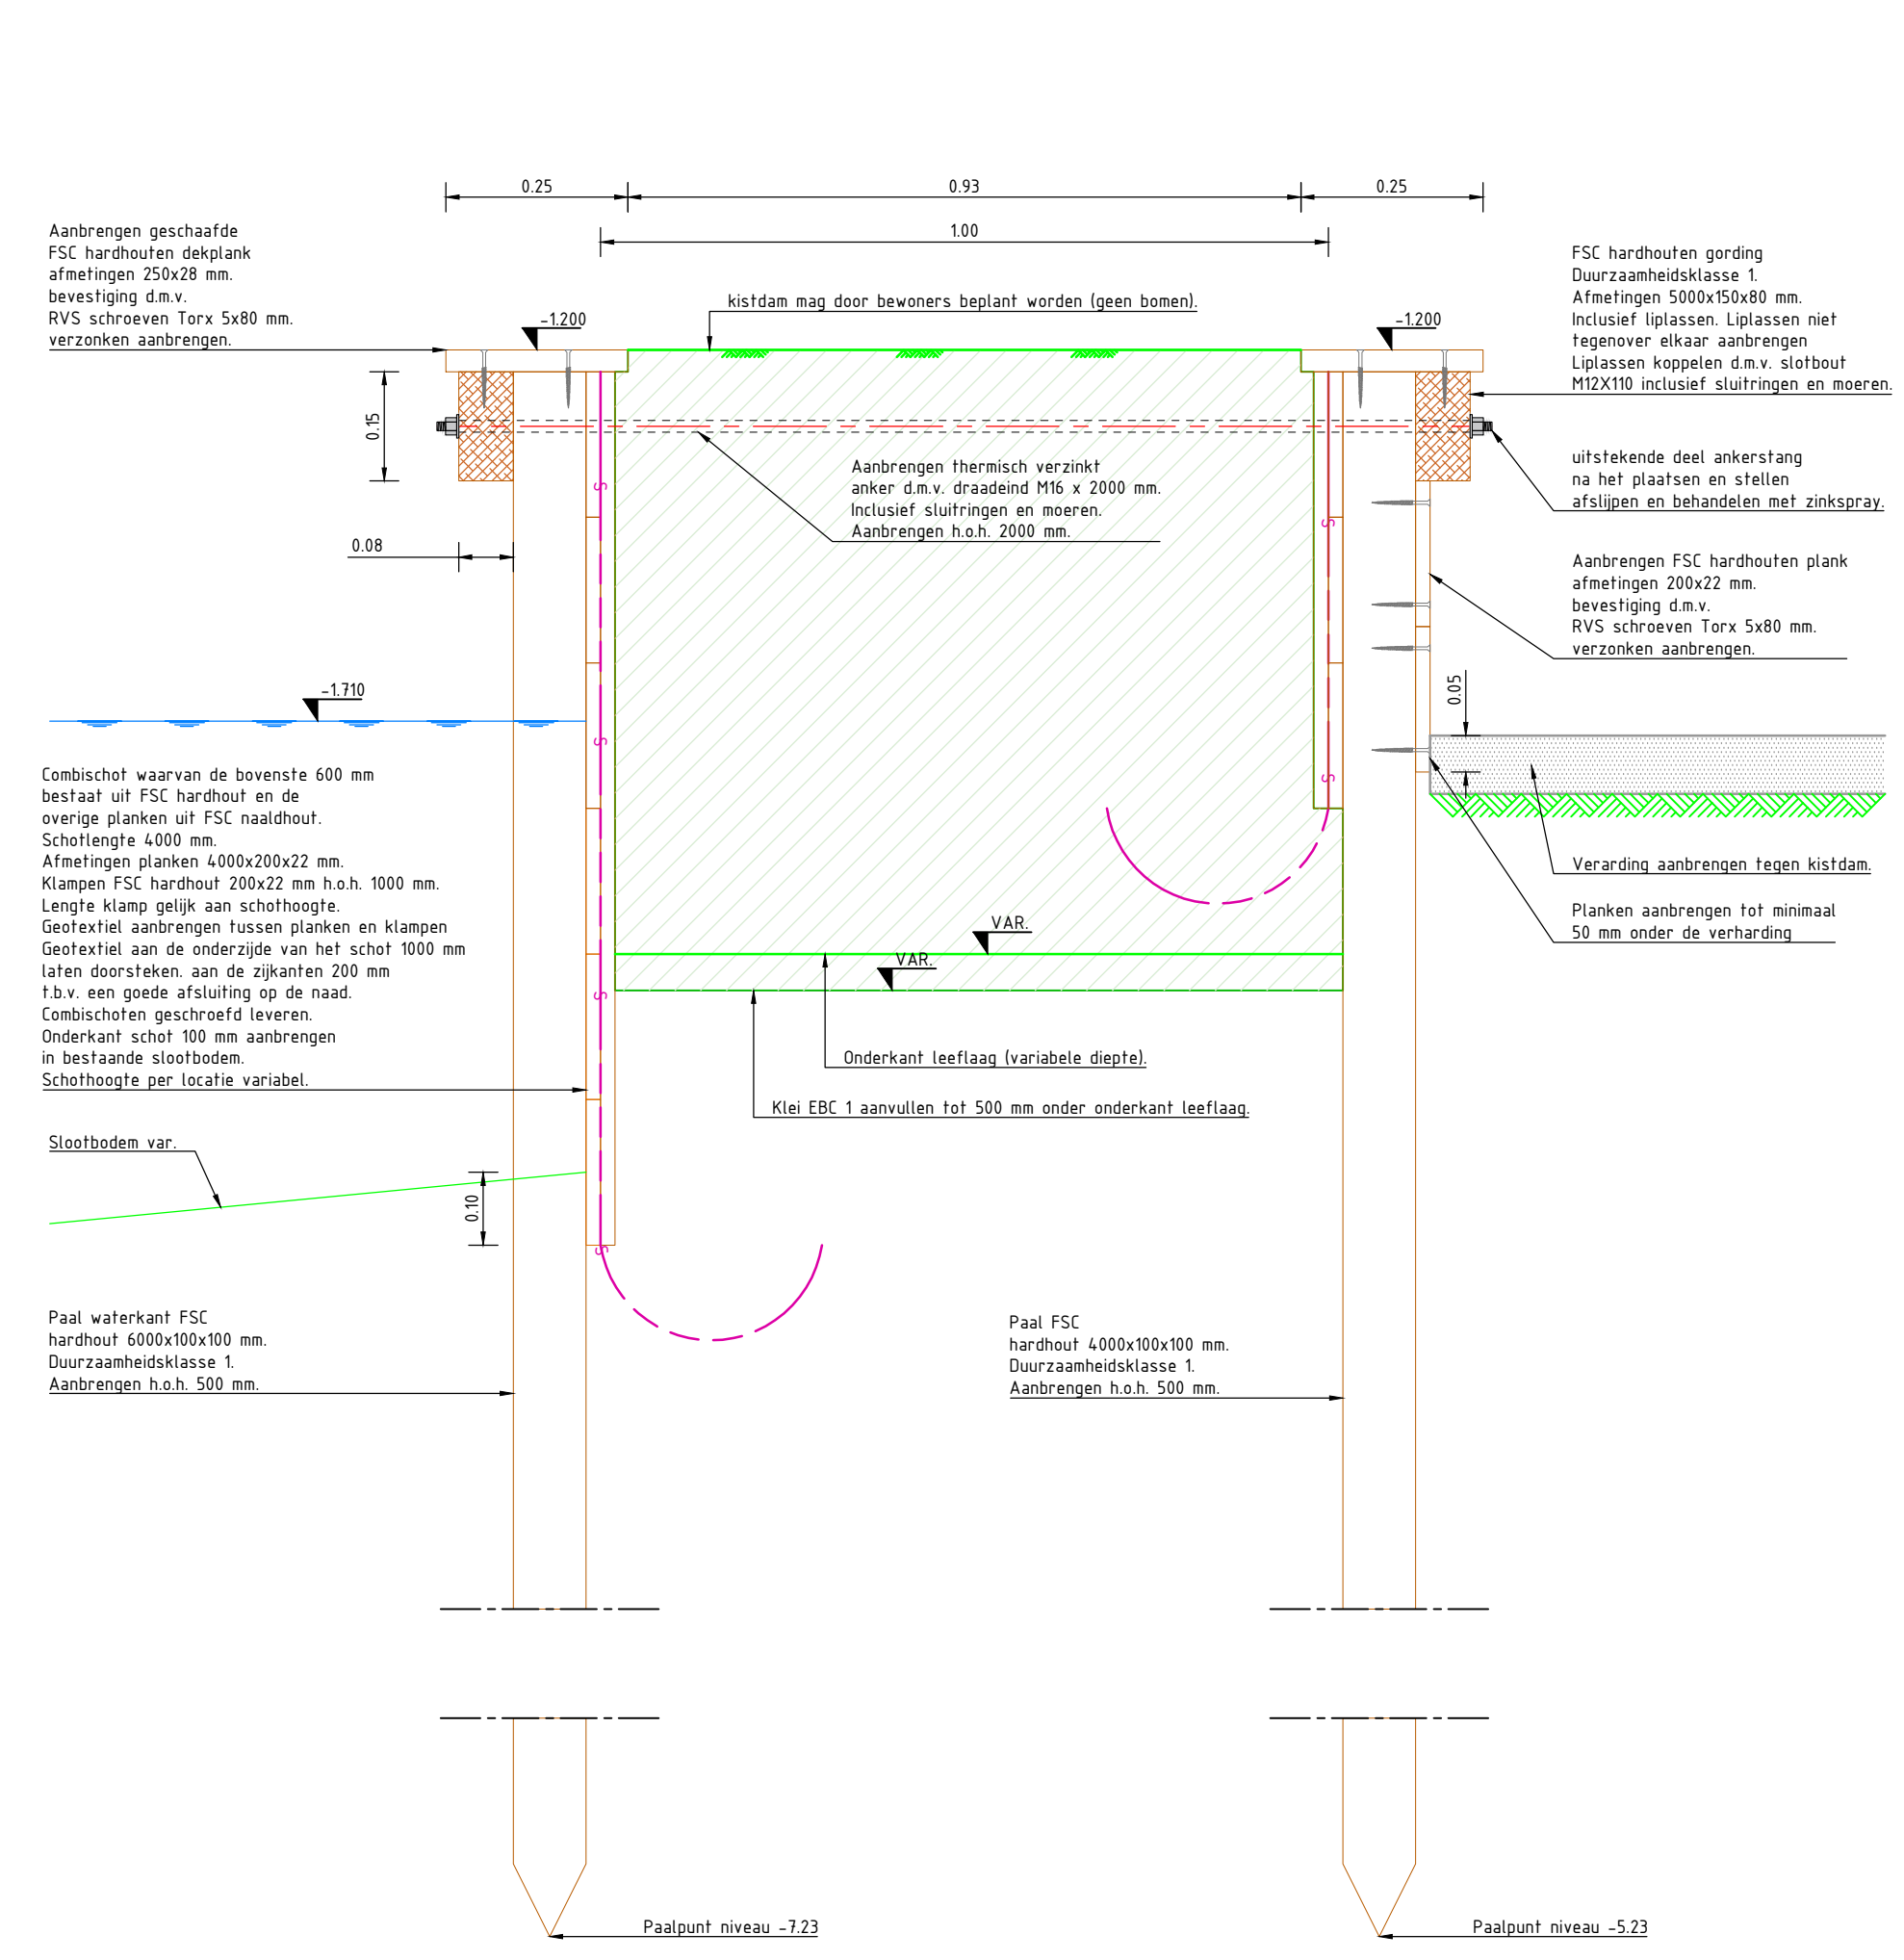

Principe constructie kistdam. 1:10
Voor-aanzicht.

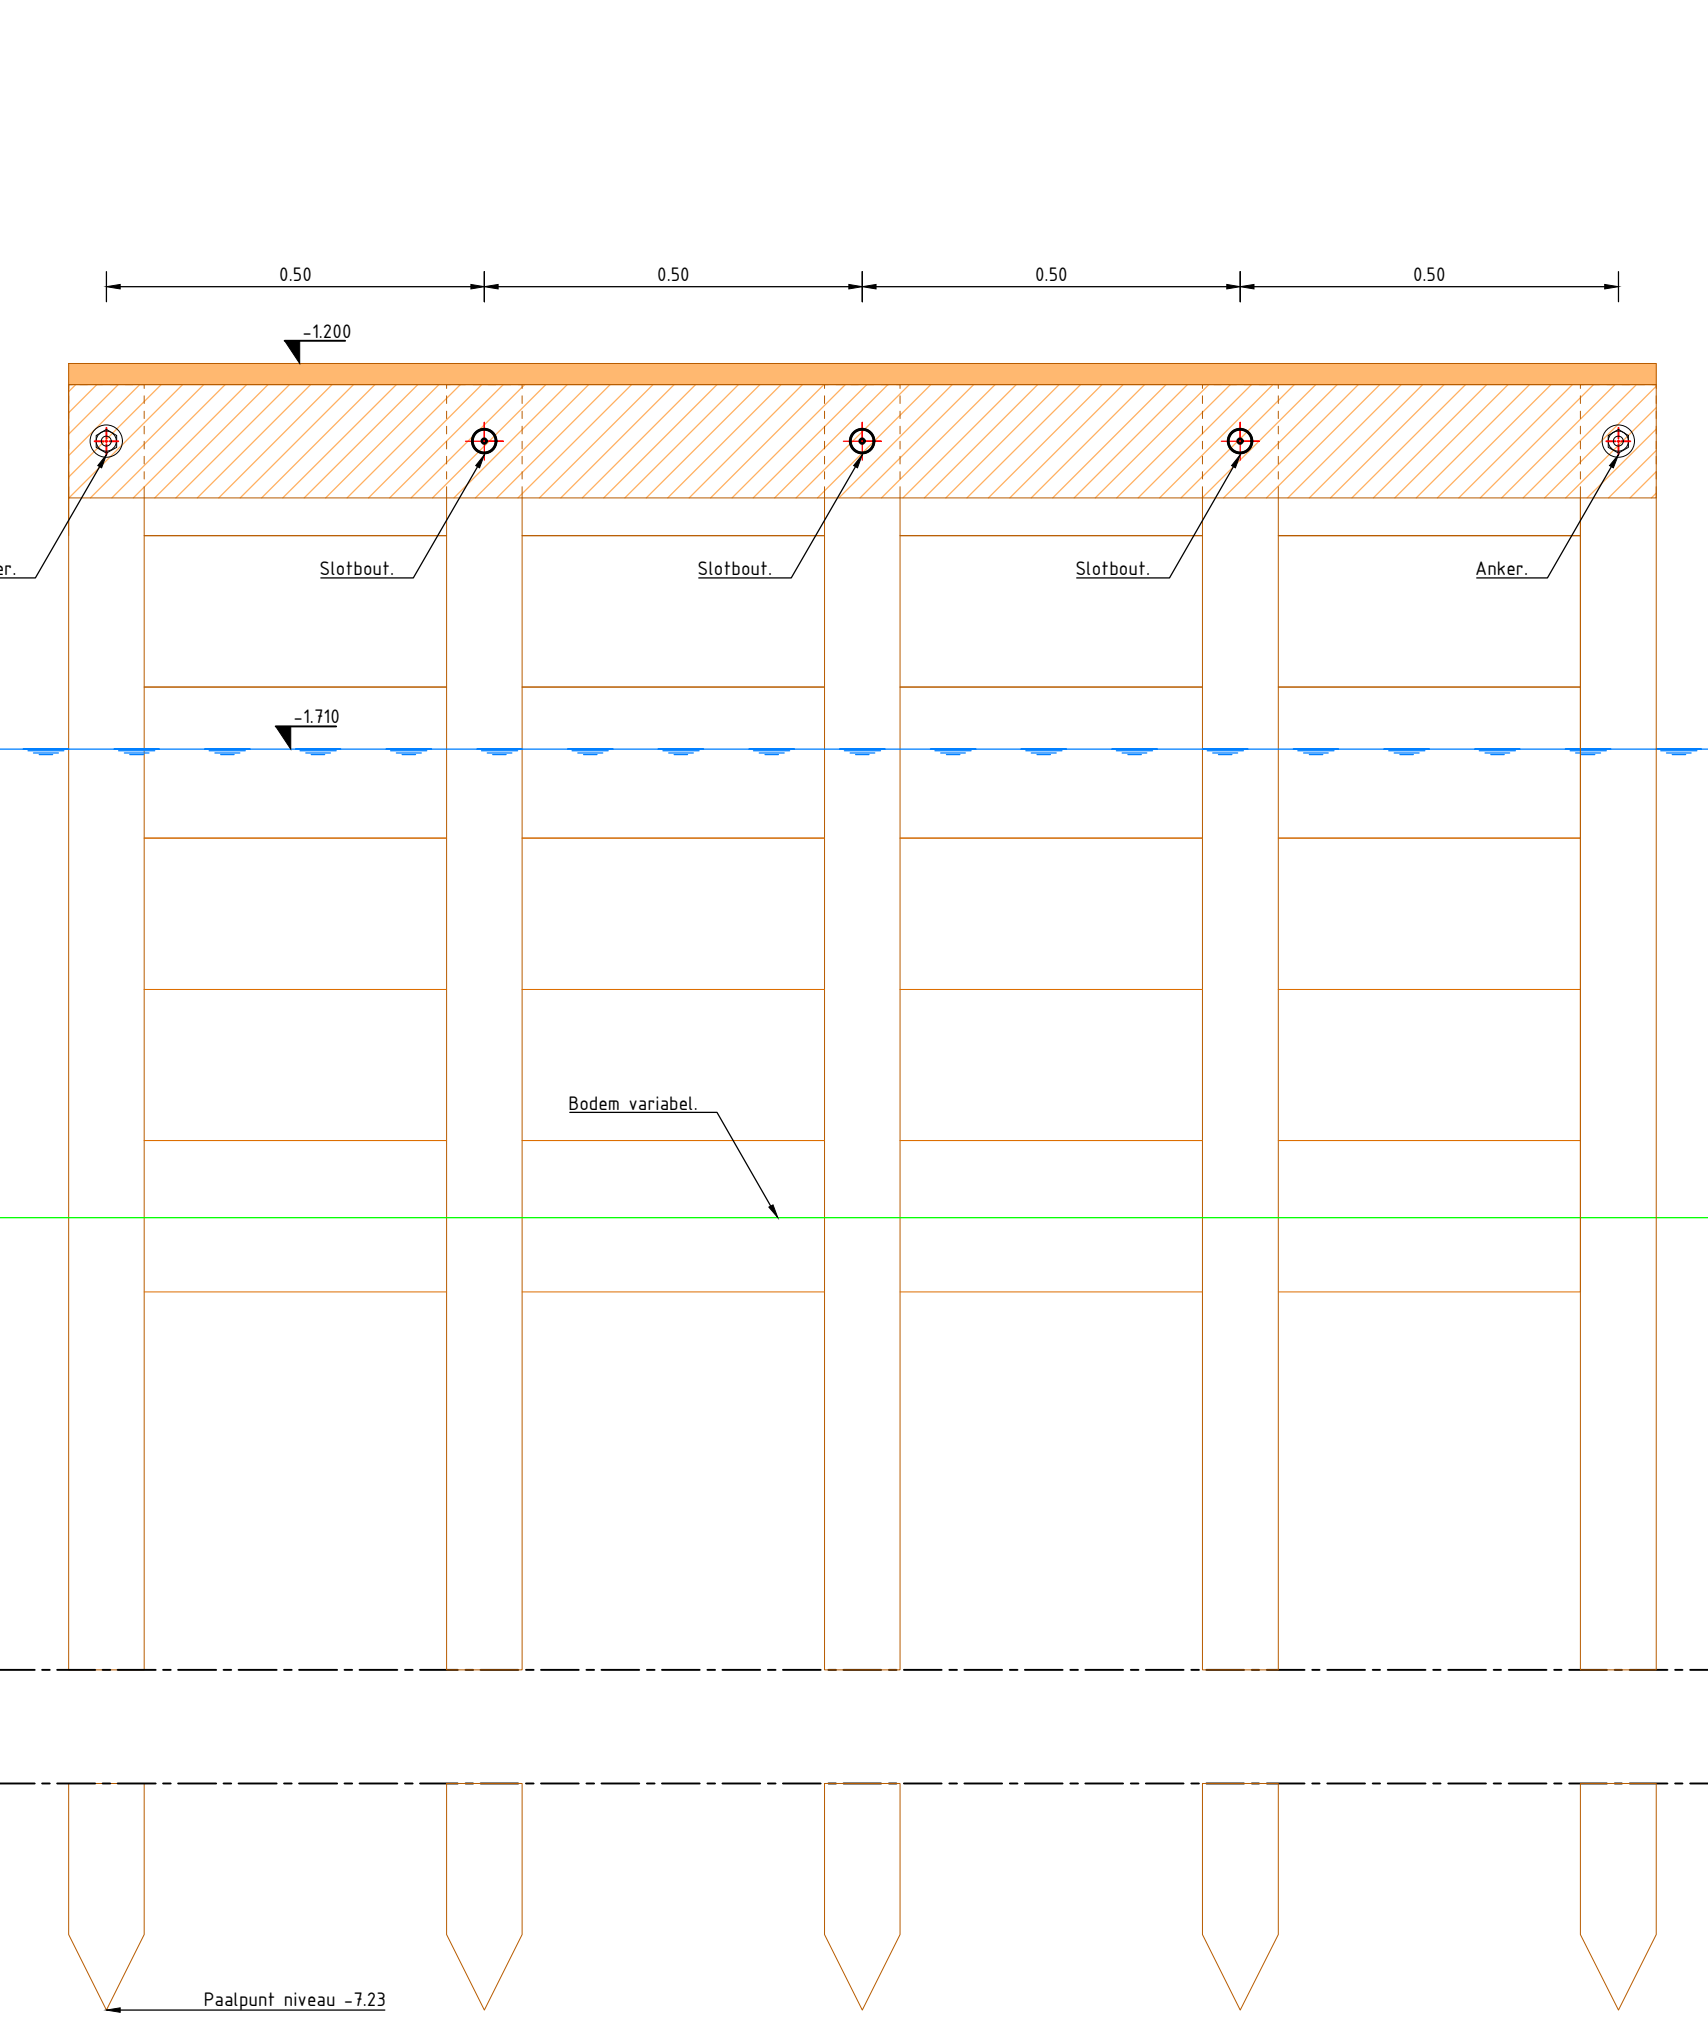

Detail Asfalt laagopbouw. 1:10
Doorsnede.

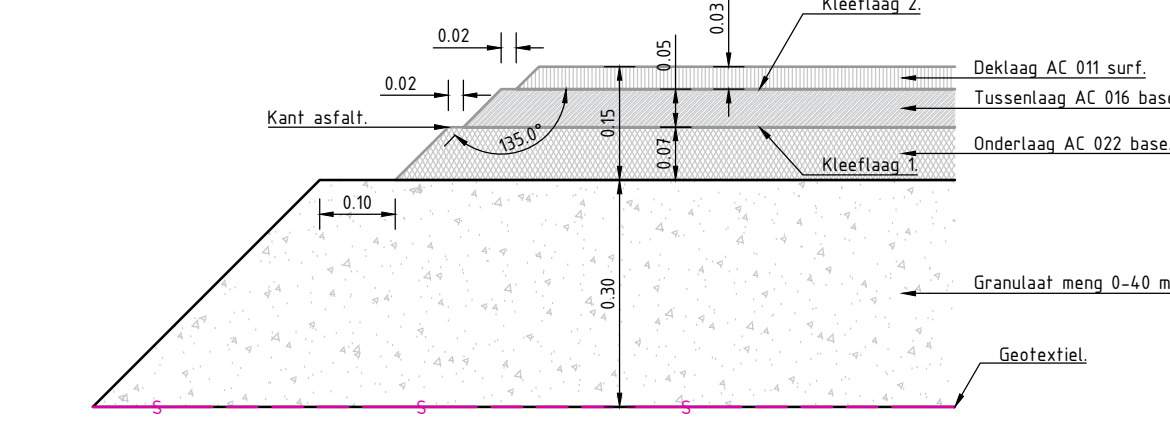

Legenda	
	Beton
	Slootbodem
	Waterlijn doorsnede
	Beton detail
	As
	Maalveld
	Teelgrond
	Wegendeek
	Aanvullen klei EBC1
	Hardhout FSC
	Hardhout FSC niet zichtbaar
	Nalldhout
	Slootbout
	Verharding
	Onderlaag asfalt
	Fundering granulaat
	Hout
	Aanvullen klei EBC1
	Hout
	Asfalt laag1
	Asfalt laag2
	Asfalt laag3
	Granulaat meng
	Bodenverbetering
	Hardhout FSC

OPDRACHTGEVER	Hoogheemraadschap van Rijnland	TEKENAAR	John Slingerland	SCHAAL	1:10
PROJECTLEIDER	Kadeverbetering fase 1 Voorweg te Zoetermeer.	PROJECTLEIDER	Adrian Bogaard	FORMAAT	A0
TEKENINGNUMMER	19-4235	TEKENINGNUMMER	19-4235	BLAD IN BLADEN	1 IN 1
TEKENING	11-03-2020	TEKENING	11-03-2020	WIJZ NR	
D.O.		D.O.			

