


20-262059-B1

Gemeente Etten-Leur, sectie Q, nummers 214, 260, 1553, 1554, 1563, 1564, 1568, 1570 en 2427.

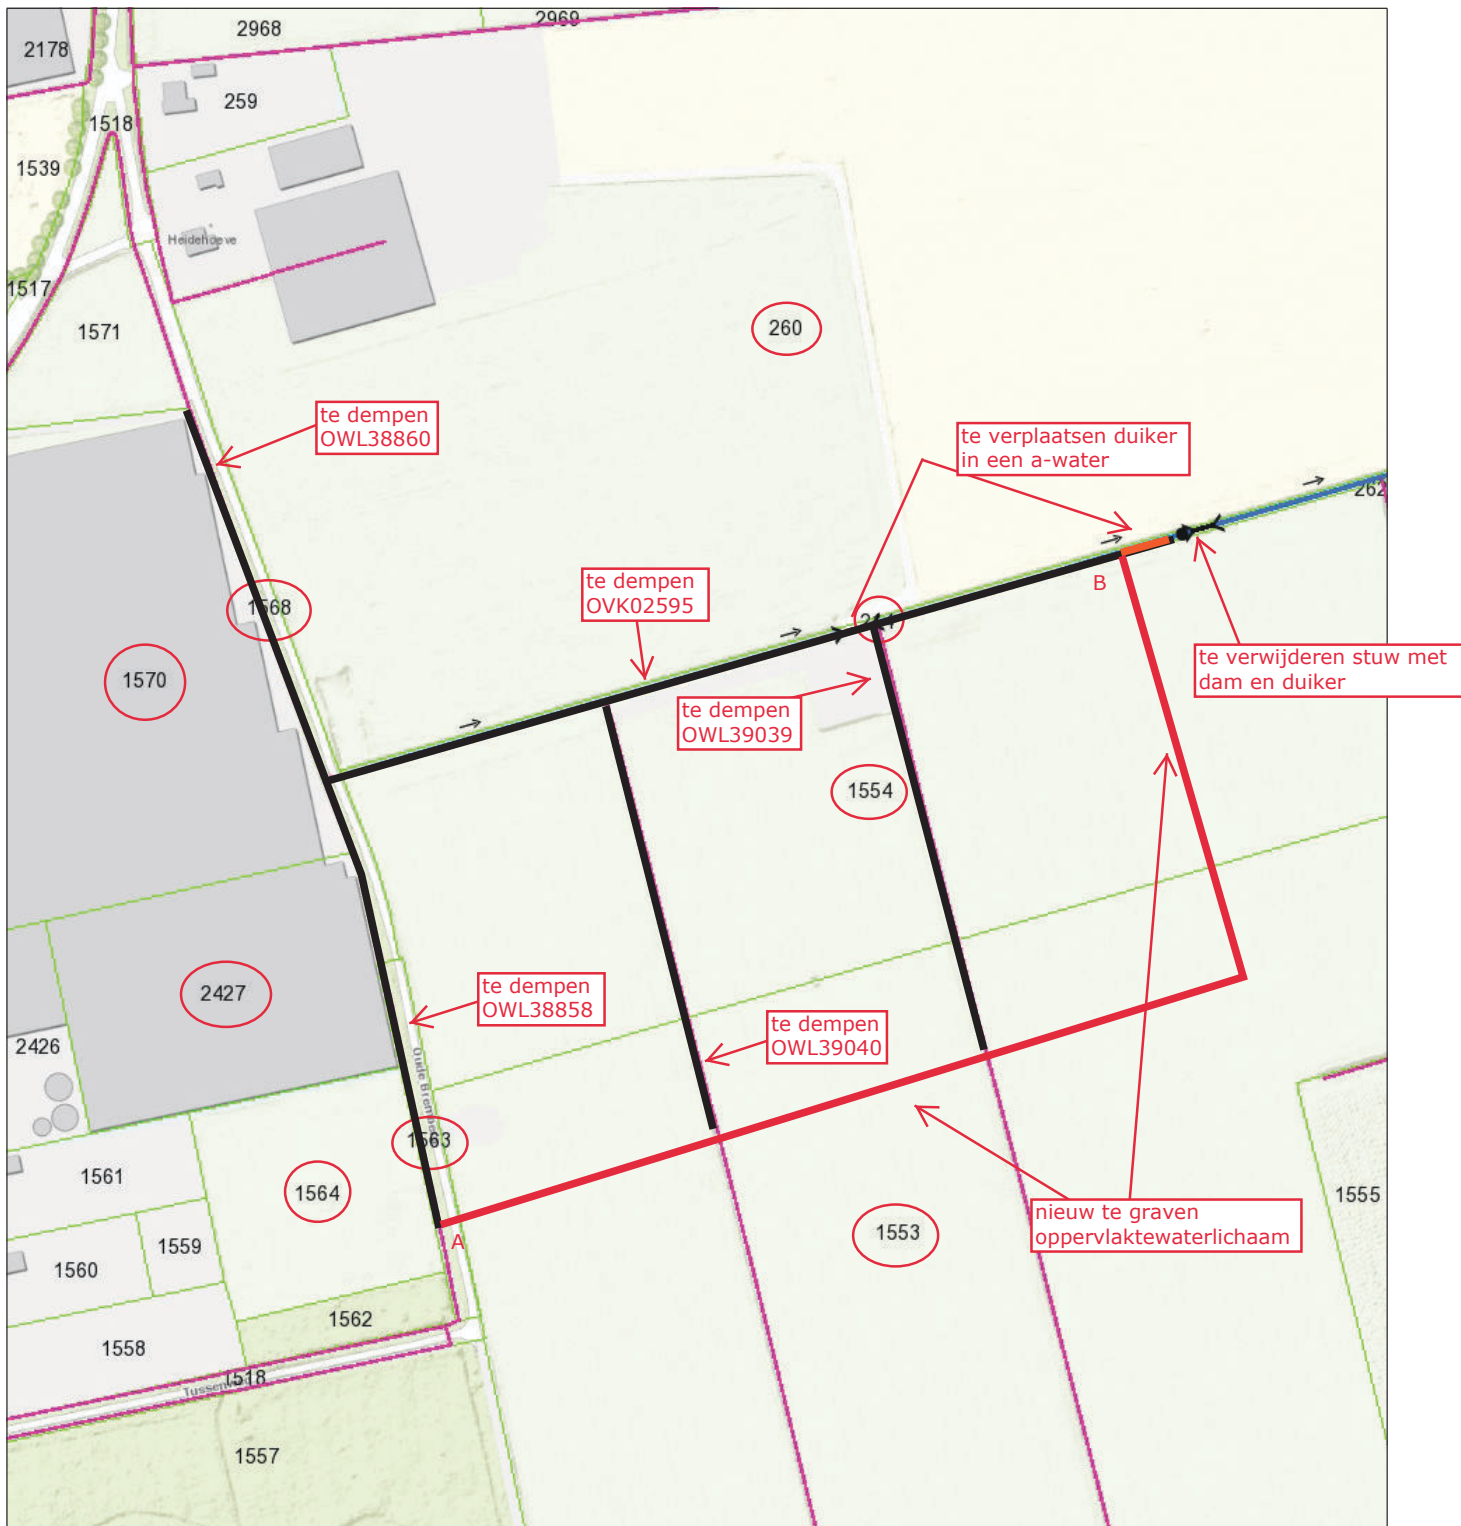

- Duiker VIG LEGGER 2012
- Waterloop Categorie A VIG LEGGER 2012
- Waterloop Categorie B VIG LEGGER 2012
- Afwijkende onderhoudsplicht
- Onderhoudsplicht aanliggend perceel



Naam/Proces:

Datum: 30-03-2020

Formaat: A4

Schaal: 1:2,500

