




VERKEERSBESLUIT

twee parkeerplaatsen aanwijzen voor opladen elektrische voertuigen

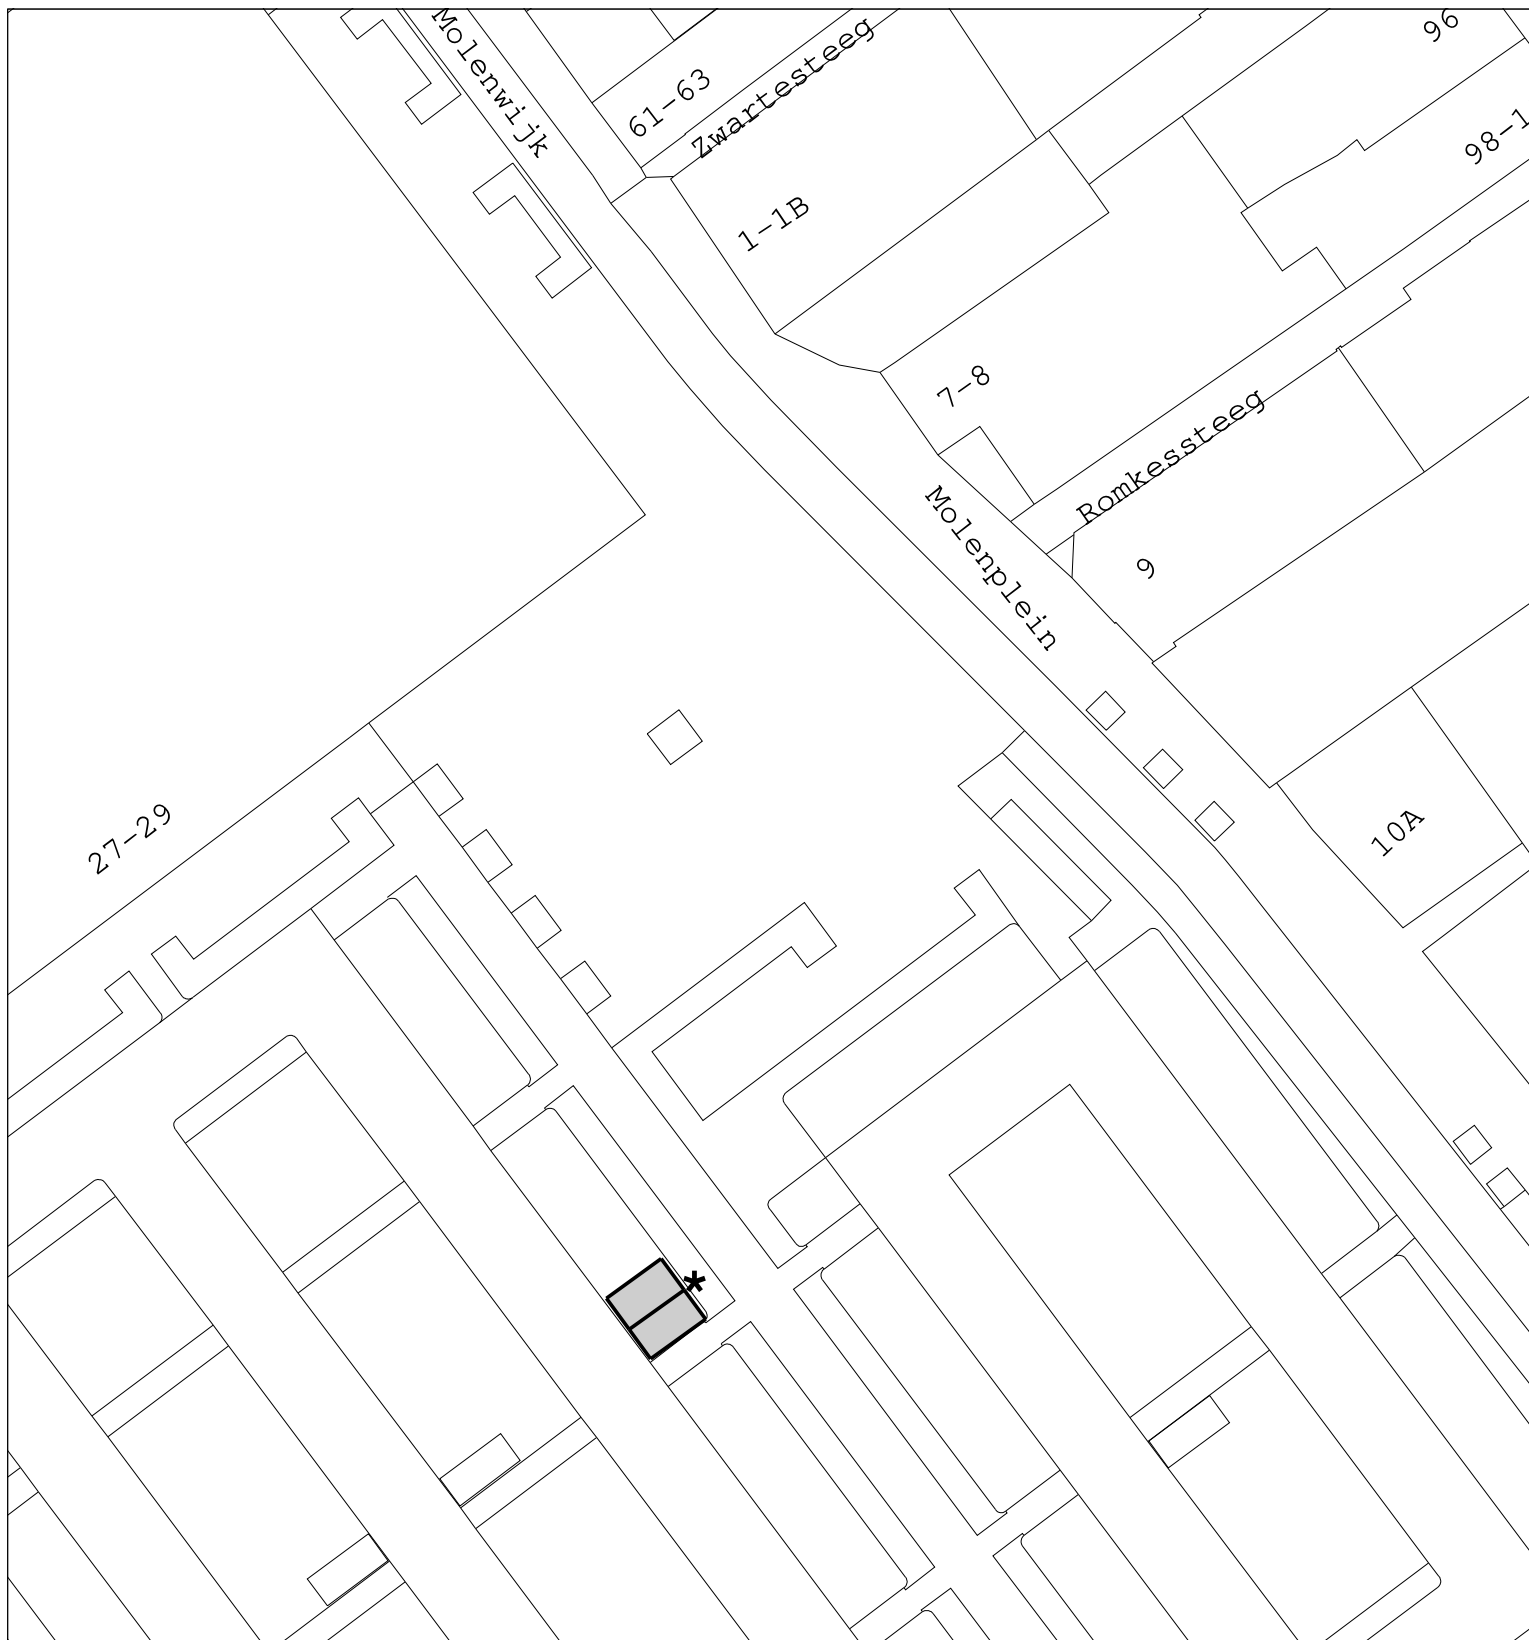

gebied waar besluit betrekking op heeft

Tekeningnummer 20.3001359

Schaal: 1 : 500

★ bord E4 volgens RVV 1990

voorzien van onderbord opladen elektrische voertuigen



Locatie: Molenplein ter hoogte van nummer 27 te Heerenveen

Tekenaar: T. Huisinga

Datum: 01-04-2020