
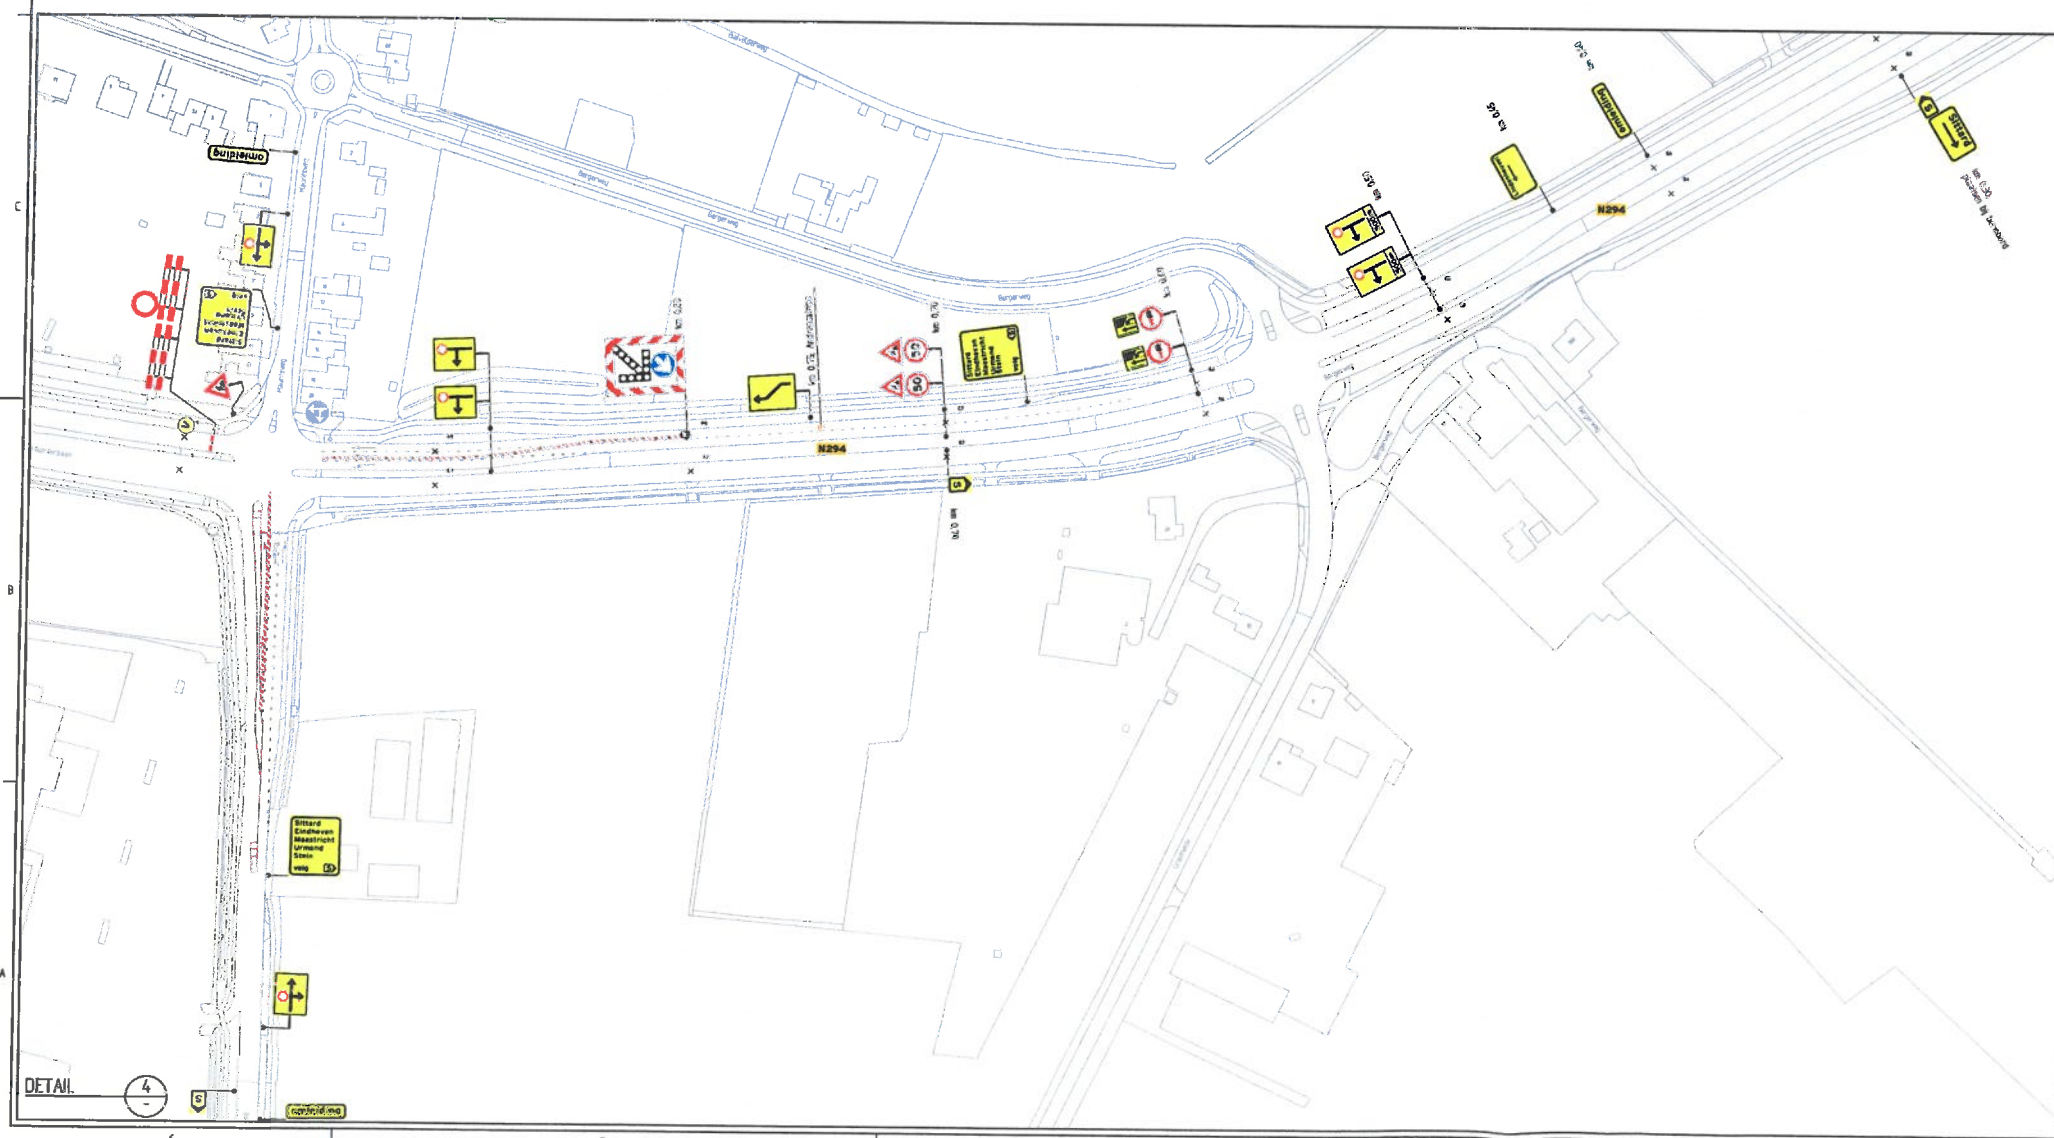
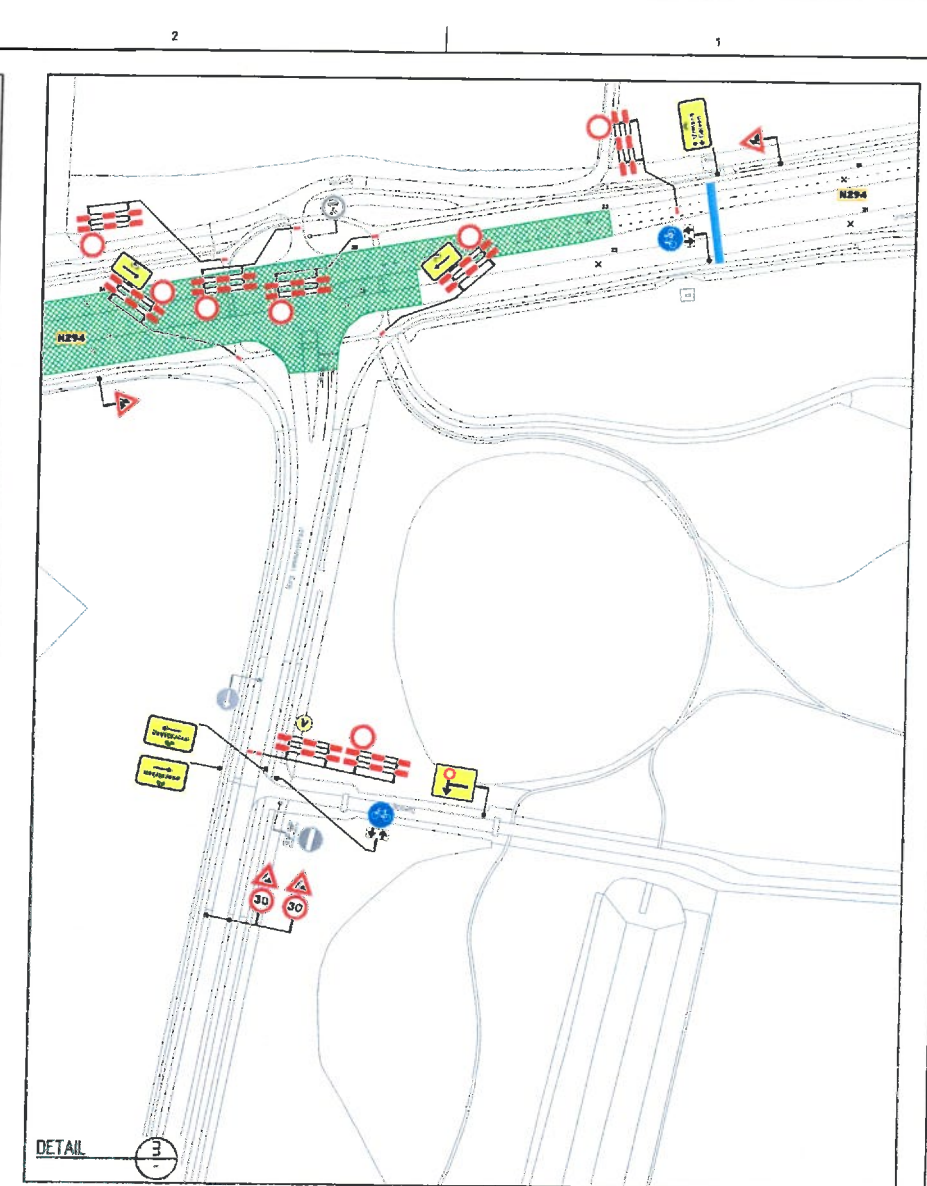


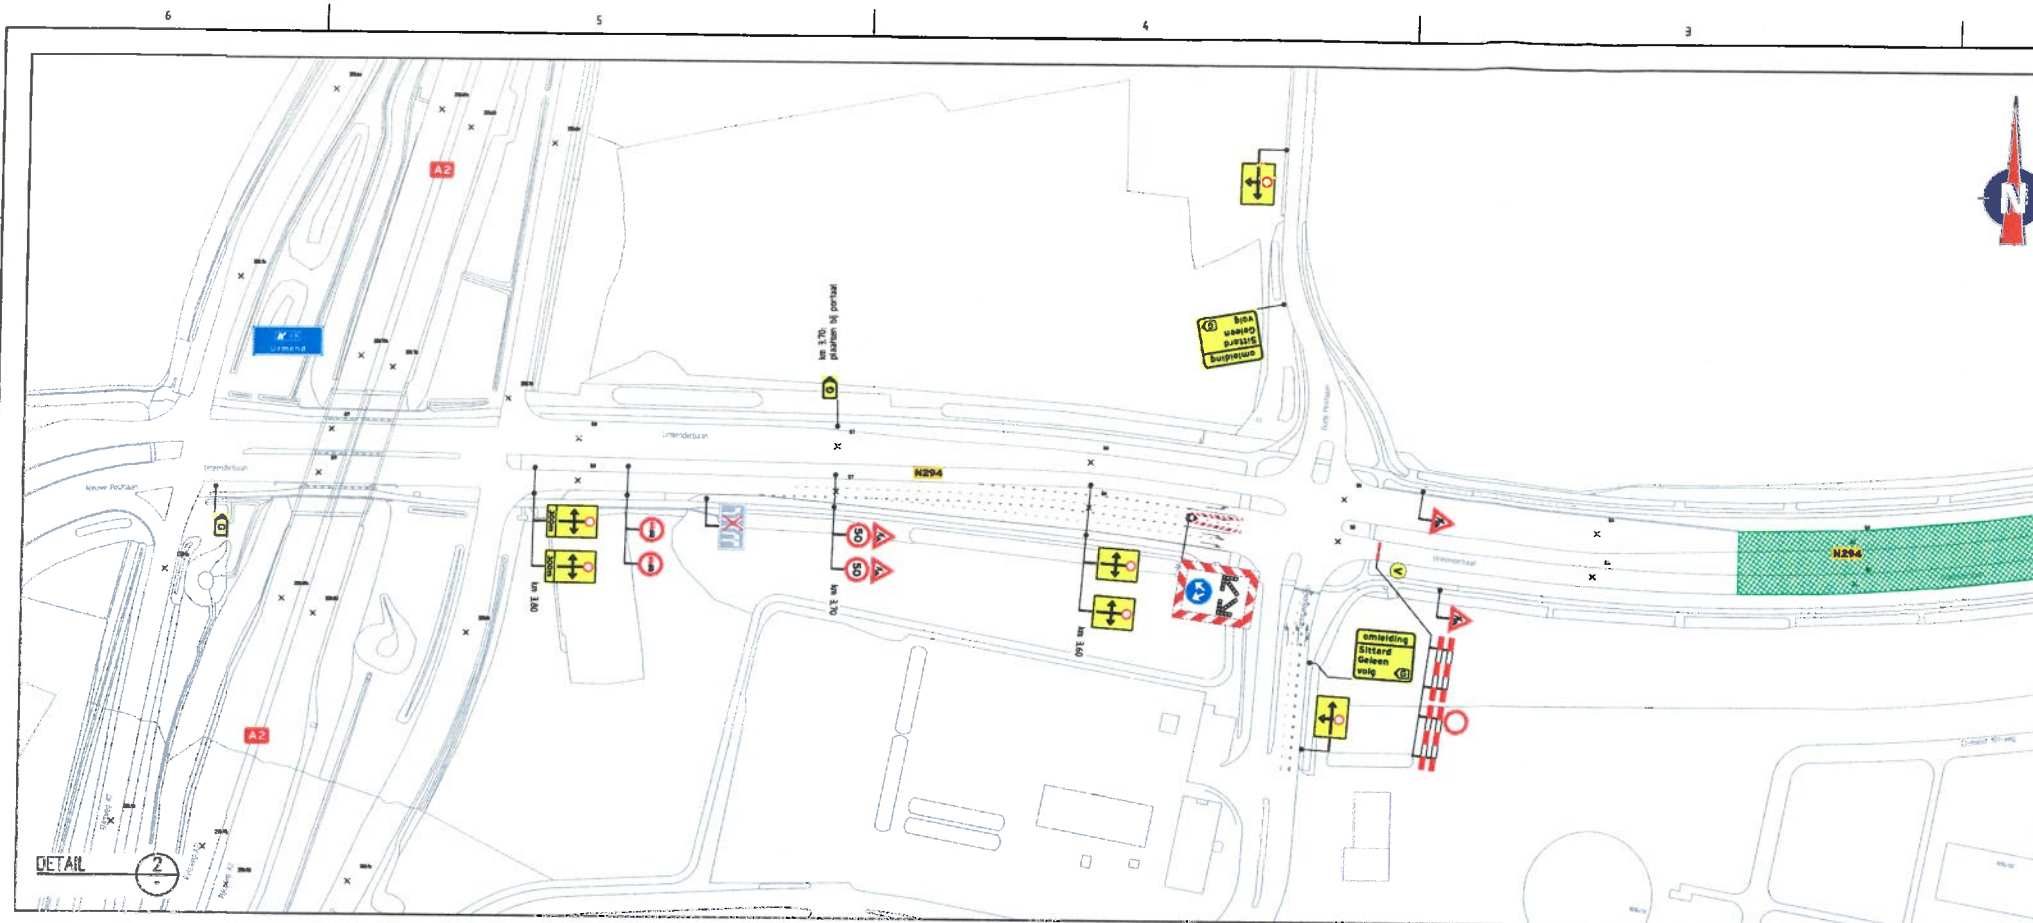



Maastricht, d.d. 12-3-2020

Akkoord / ~~niet-Akkoord~~
m.b.t. Prov. wegen
Afdeling: Provinciale Wegen

Bureau: PWB

Naam: 

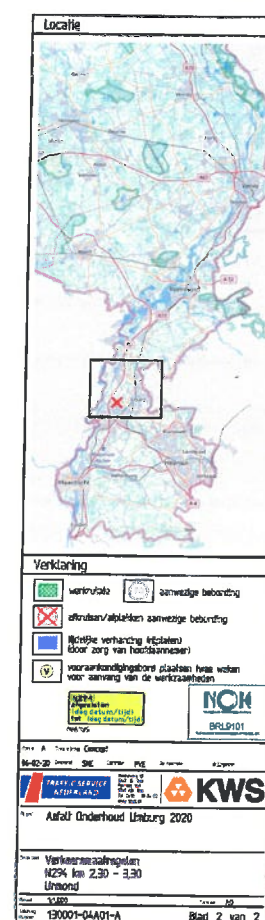

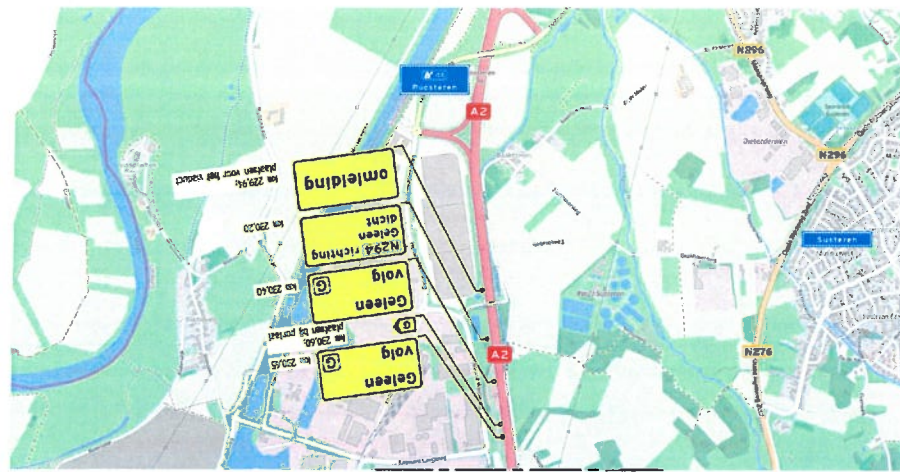


Maastricht, d.d. 12-3-2020


Akkoord / niet Akkoord
M.B.T. Prov. wegen
Aanvraag Provinciale Wegen

Bureau: PWB

Naam:

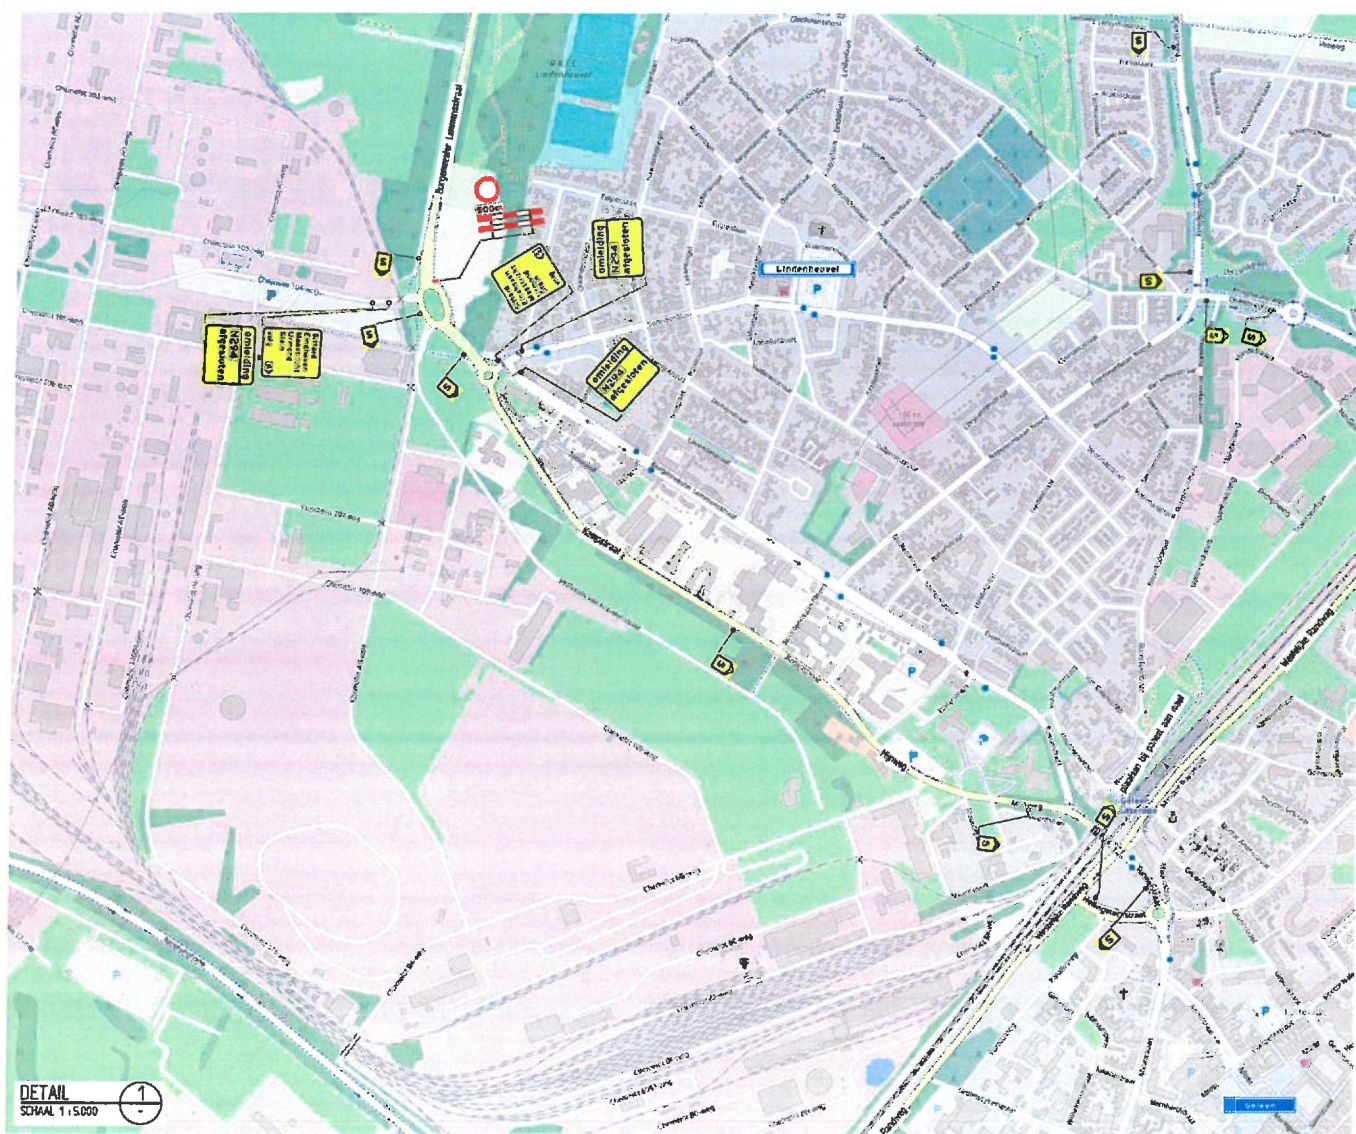

DETAIL
SCHAL 1:5000

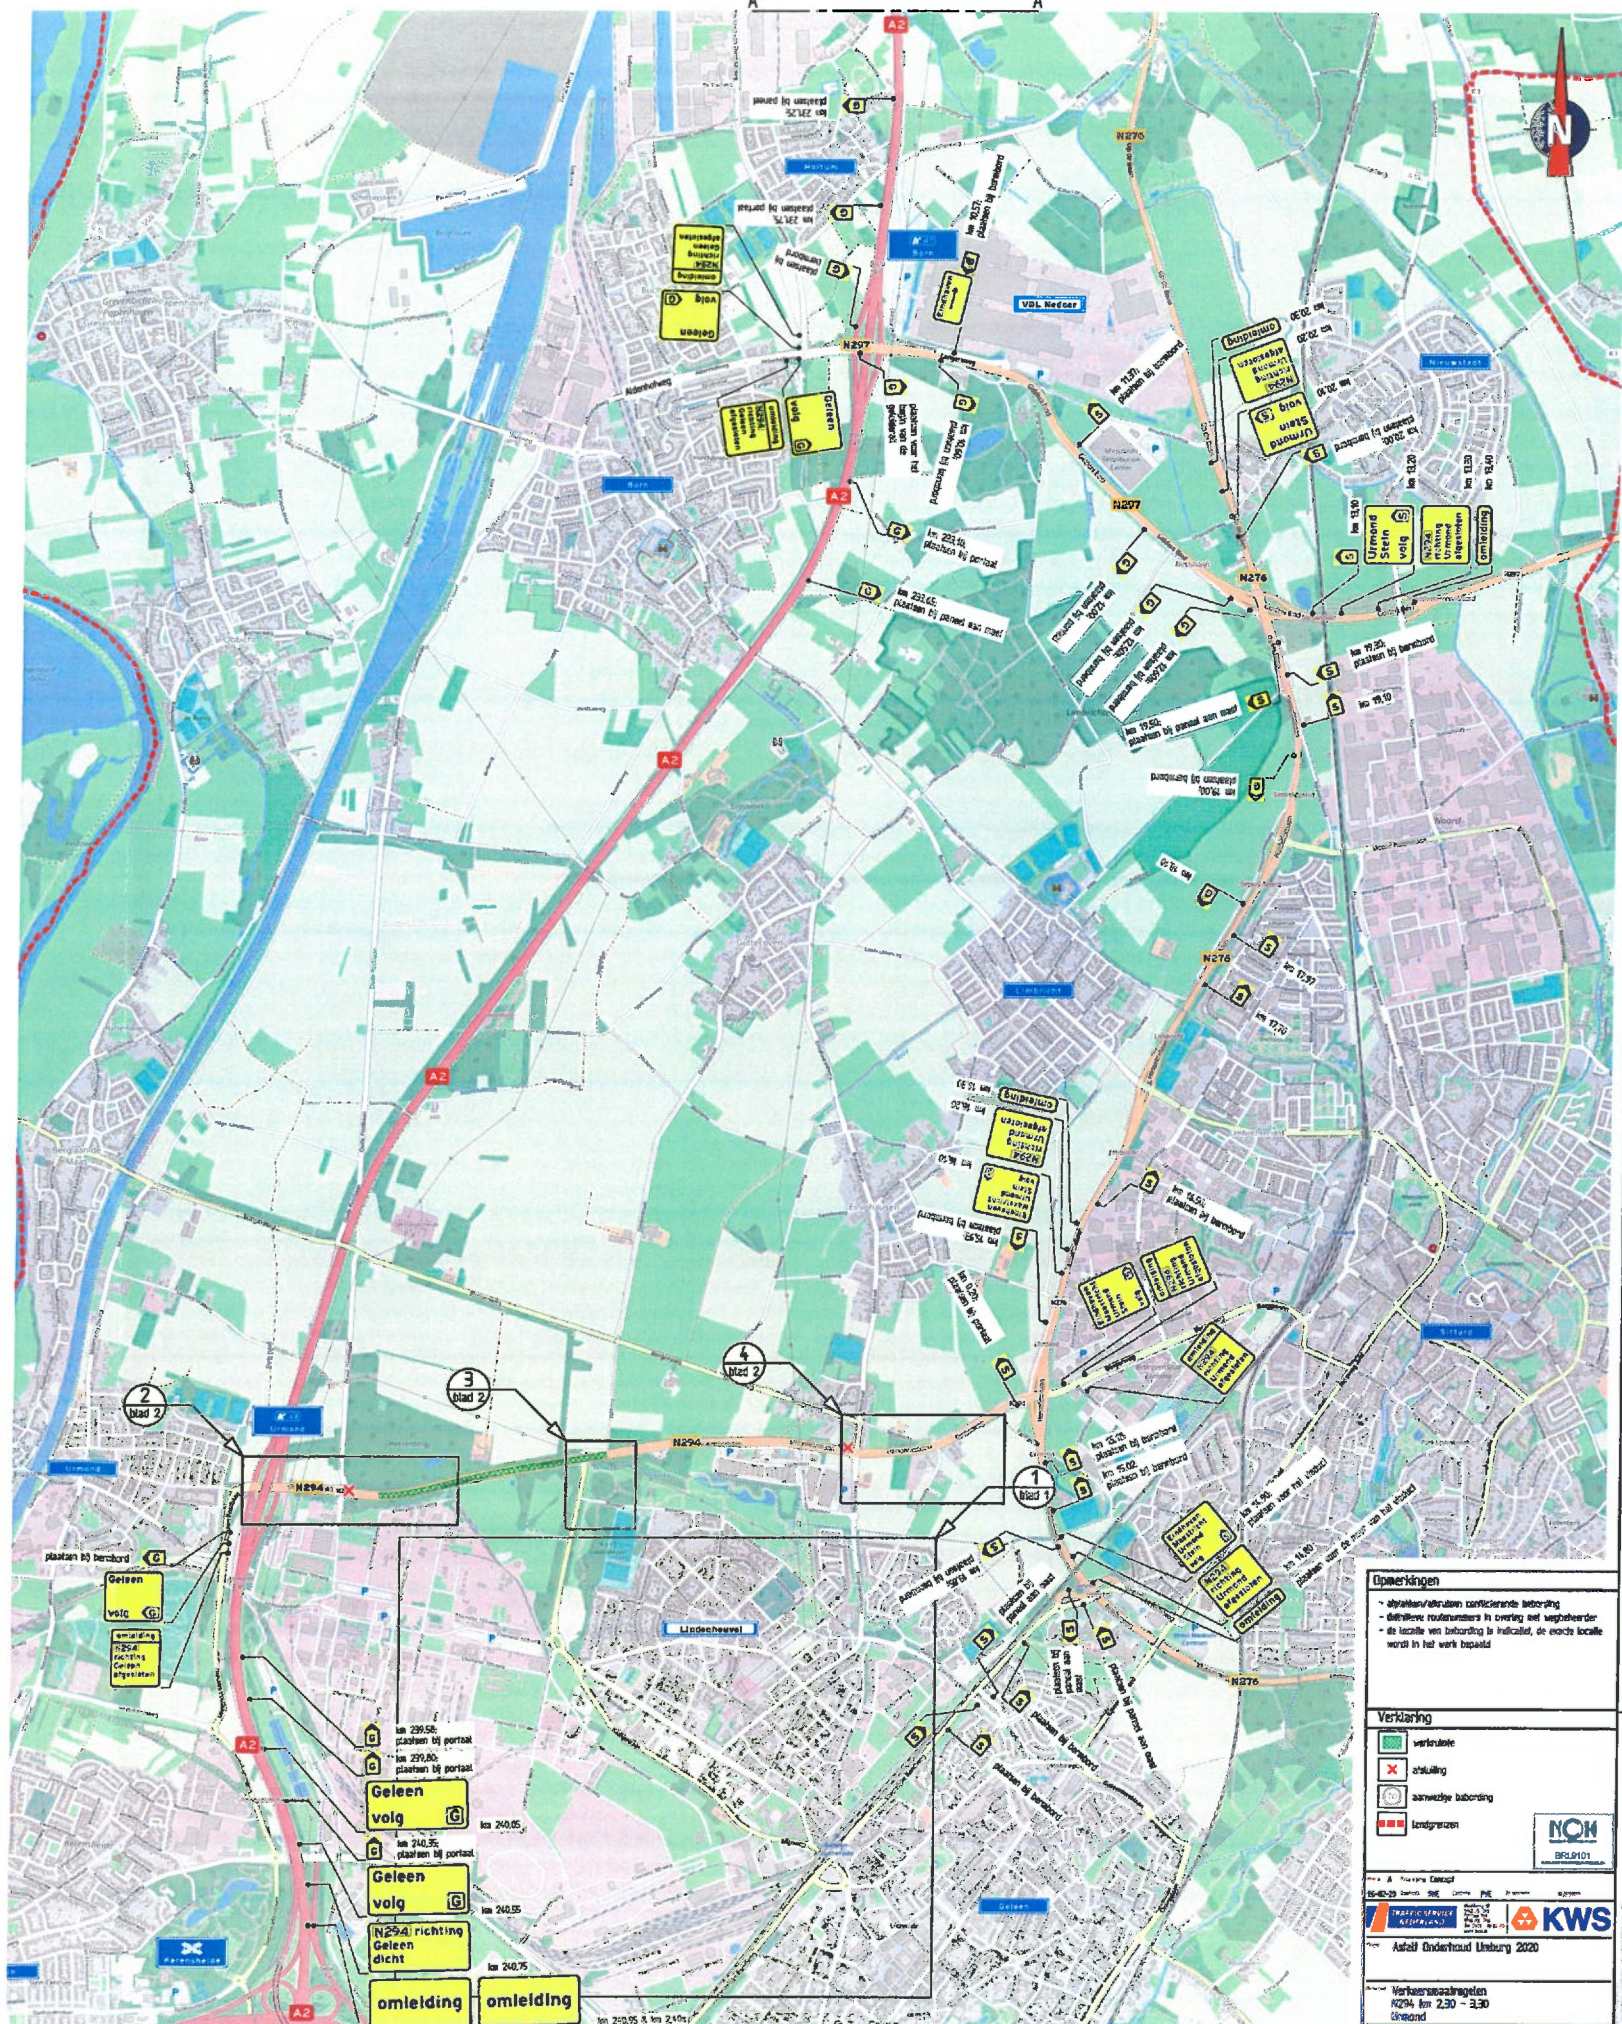

Opmerkingen
- afpakken/vastzetten conformerende bebouwing
- definitieve routenummers in overleg met wegbeheerder
- de locatie van bebouwing is indicatief, de exacte locatie wordt in het werk bepaald

Verklaring
- verduidelijking
- afpakking
- aanwezig bebouwing
- landgebruik

Verkeersmaatregelen
N294 km 2,30 - 2,30
Gedurende
180001-0401-A Blad 1 van 2