



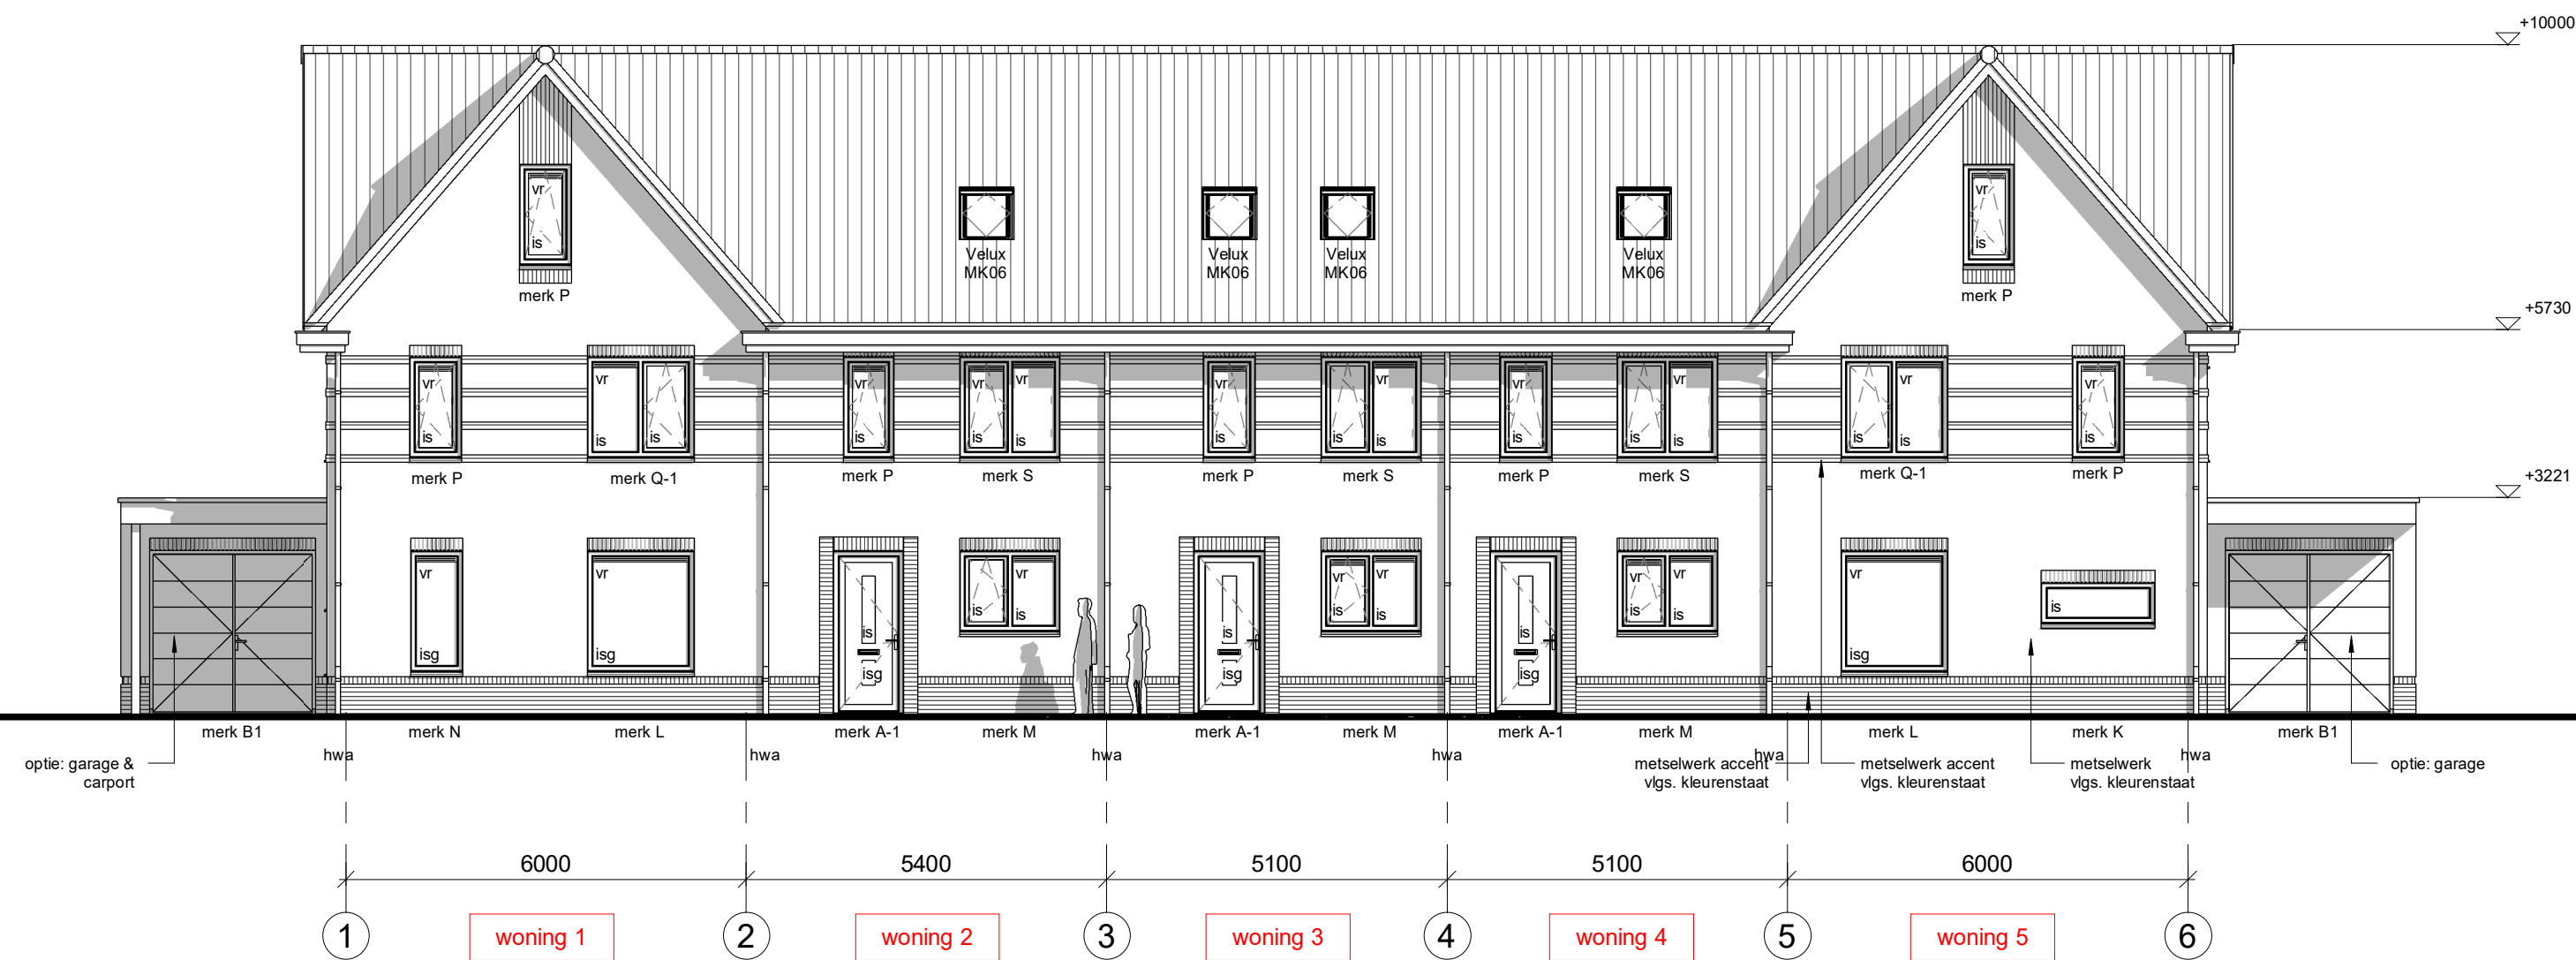


voorgevel

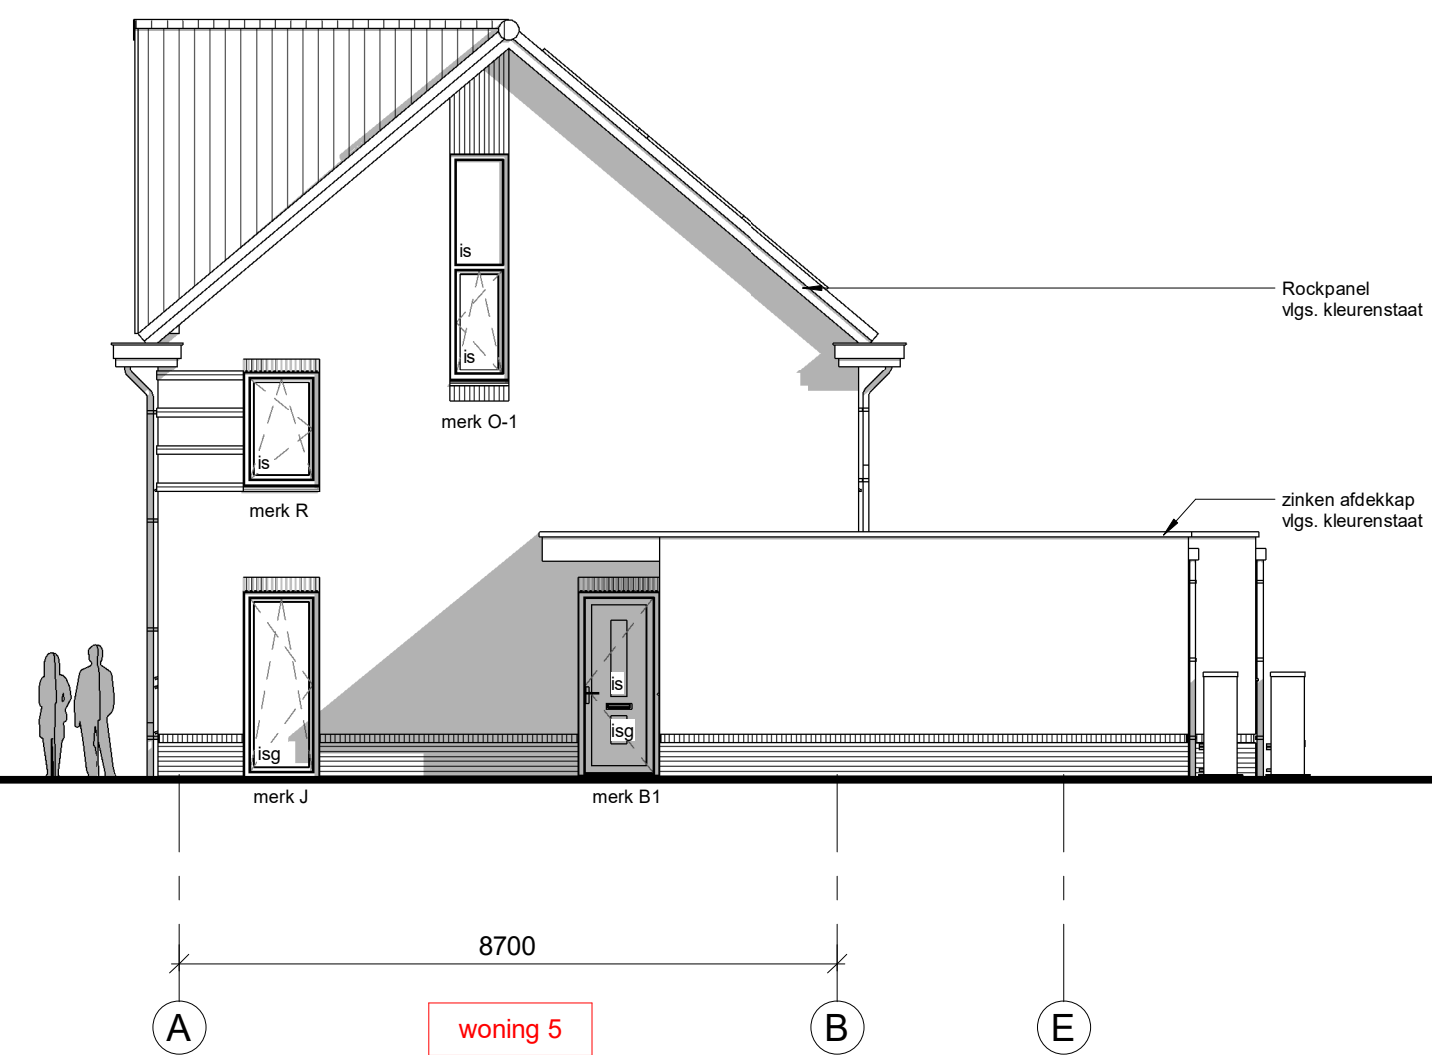


rechter zijgevel




achtergevel

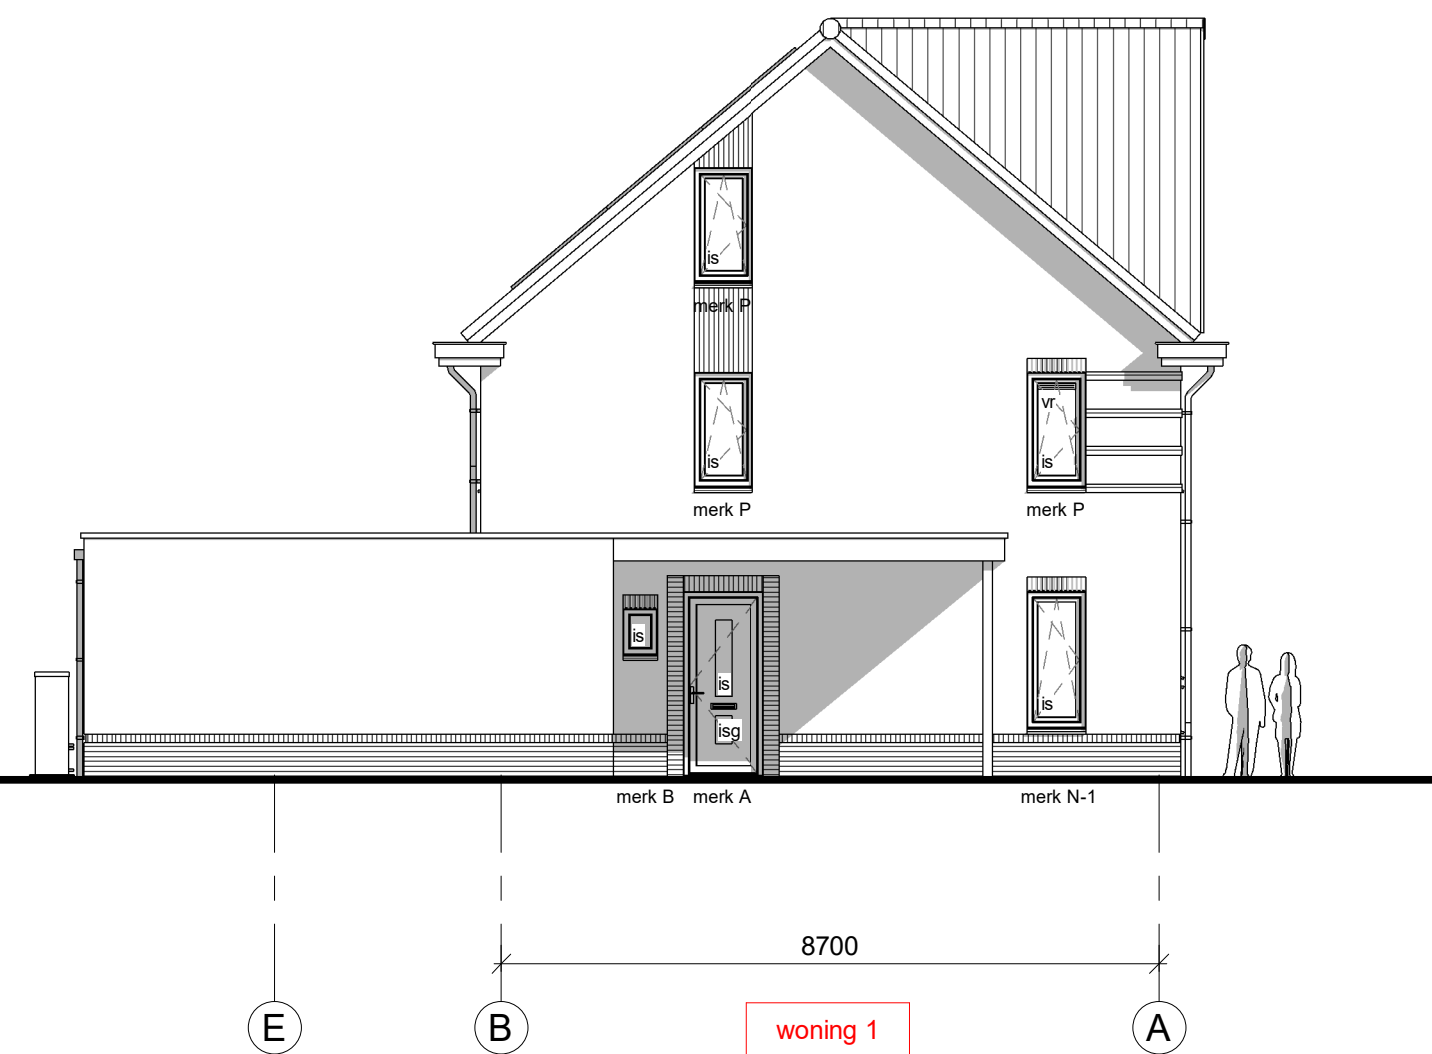

linker zijgevel

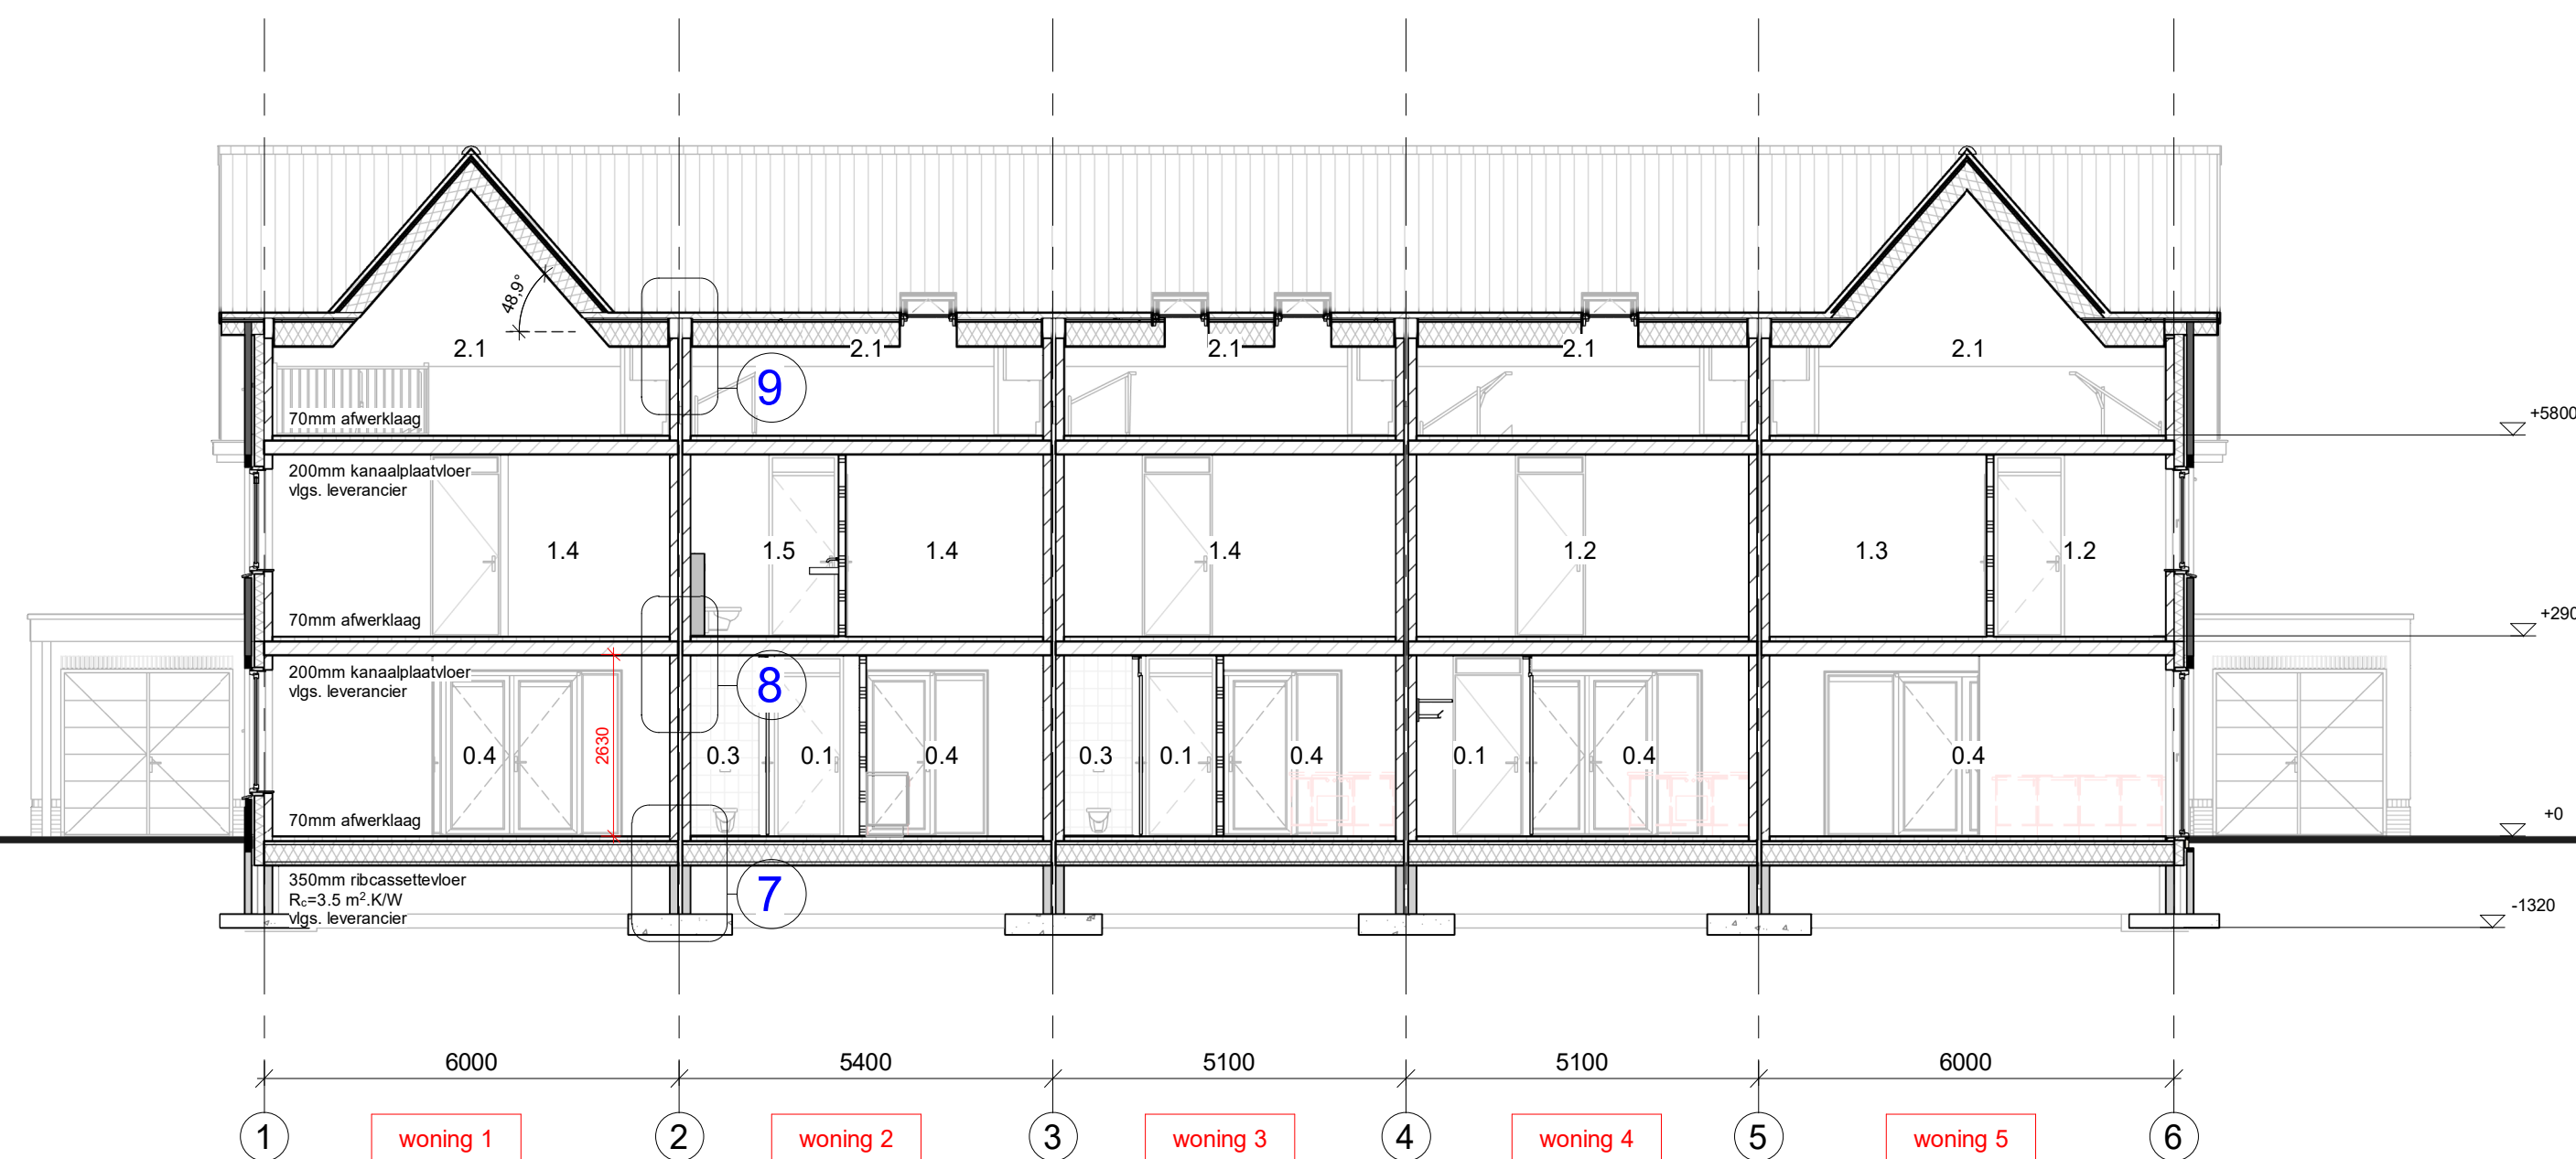

doorsnede A

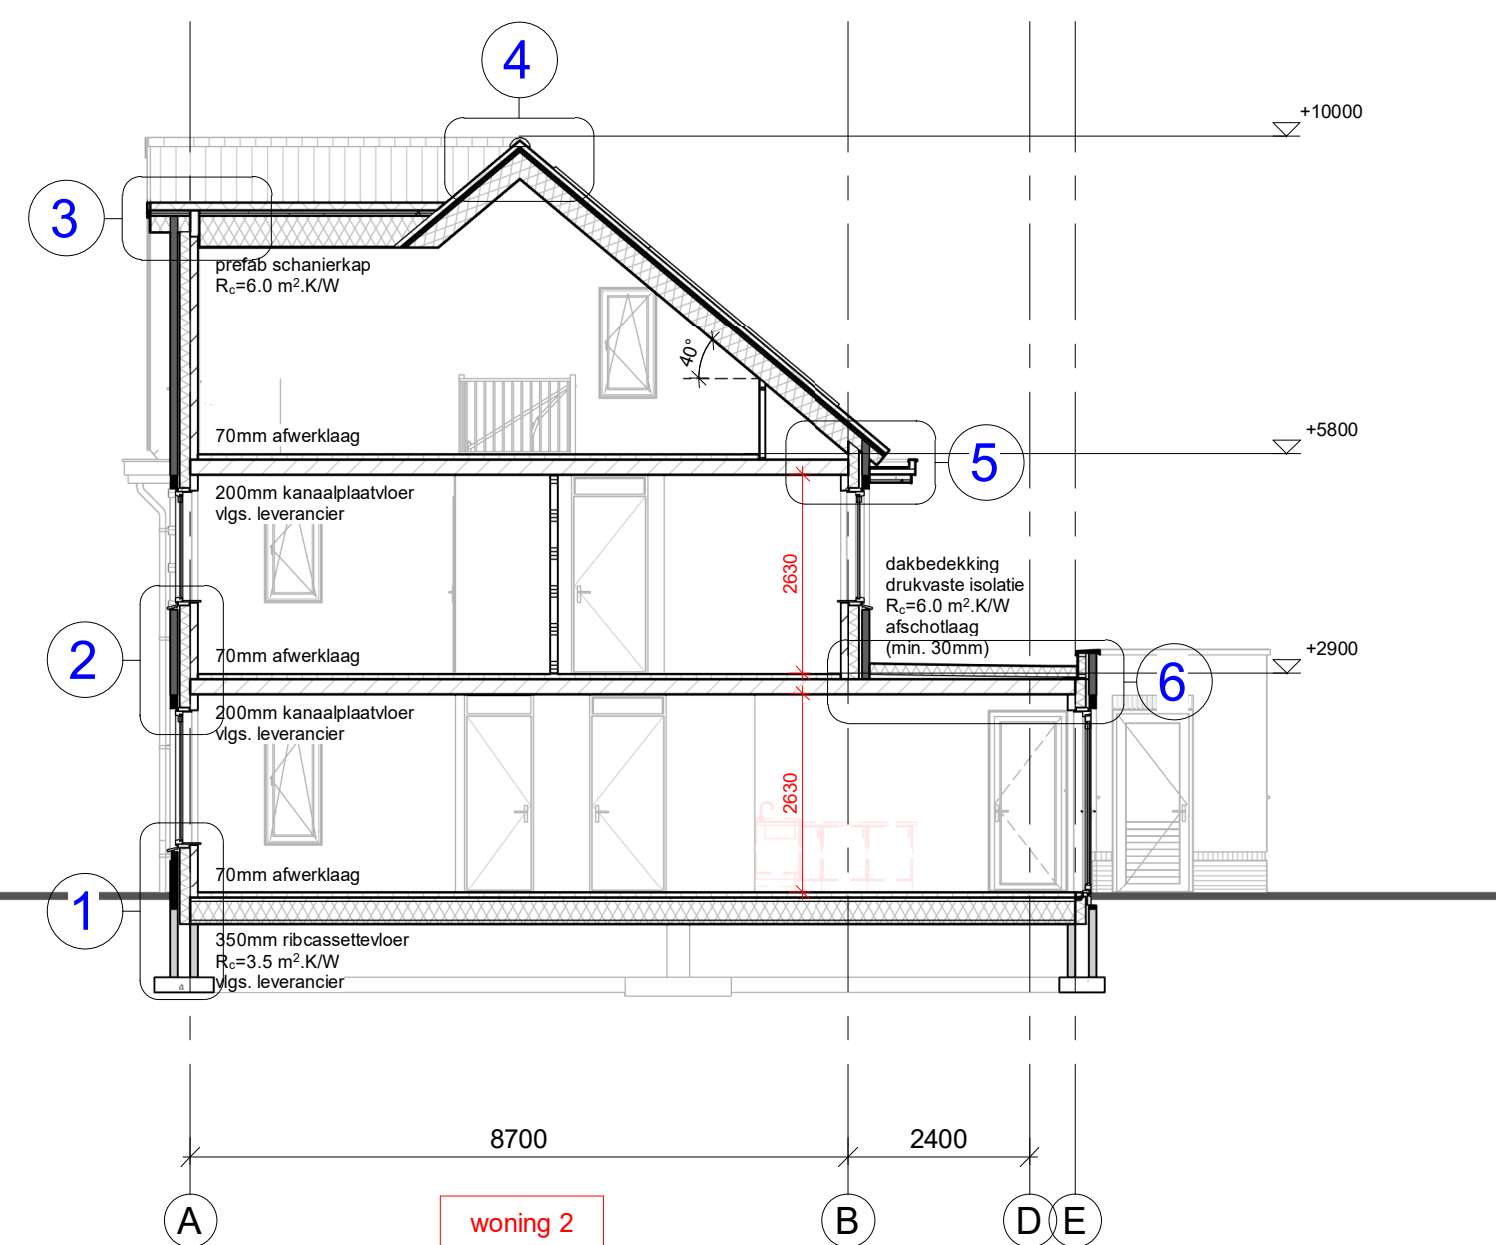

doorsnede B

ARCHITEKTEN
GROEP *GELDERLAND*

humloseweg 16 | 7021 ae zelhem | (0314) 62 43 48
info@architektengroepgelderland.nl
www.architektengroepgelderland.nl

project
Architectenselectie CPO Berkenkamp te Hengelo (Gld.)

opdrachtgever
USHI Kenniscentrum Bouwen, M.H. Tromplaan 8, 7511 JK Enschede

onderwerp
bestektekening, aanzichten en doorsneden

schaal : 1 : 100
formaat : A1
status : voorlopig
getekend : **wla**
gecontroleerd :
datum : 23-10-2019
gew. a : 28-10-2019
gew. b : 31-10-2019
gew. c : 05-11-2019
gew. d : 25-11-2019
gew. e :
gew. f :
bladnummer : **1838B002**