



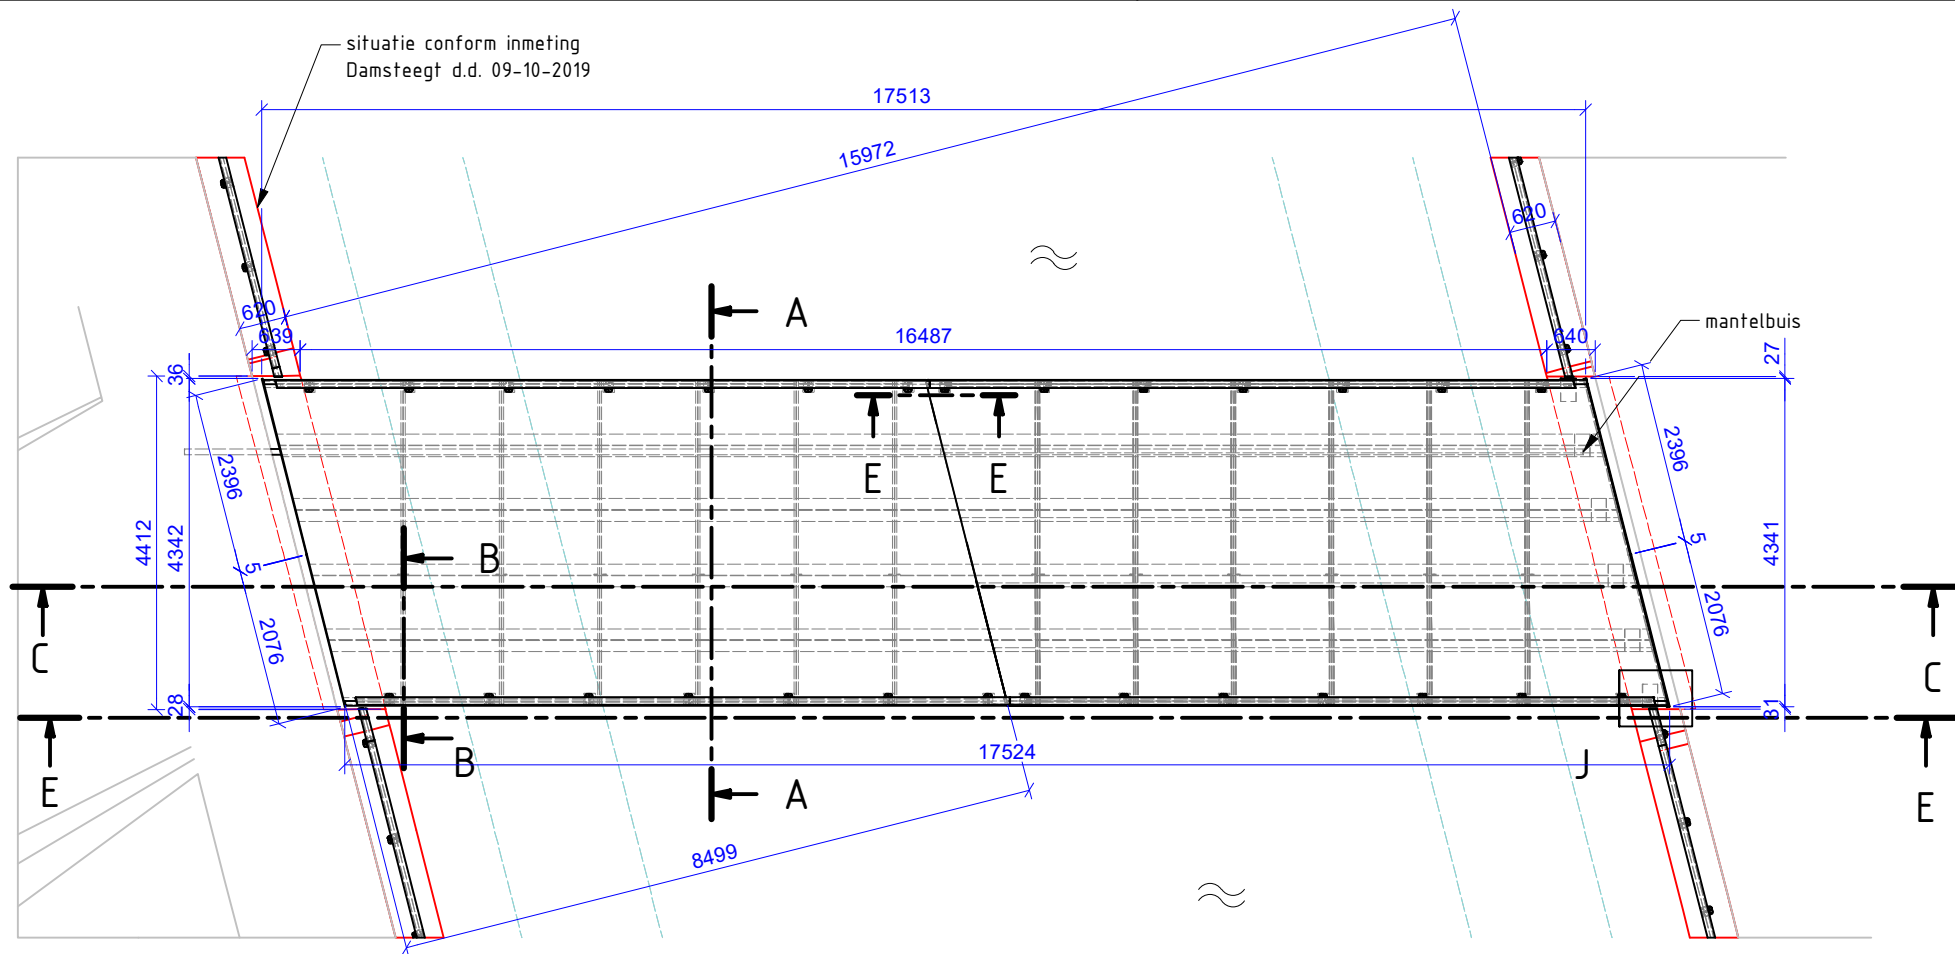


Bovenaanzicht

schaal 1 : 100

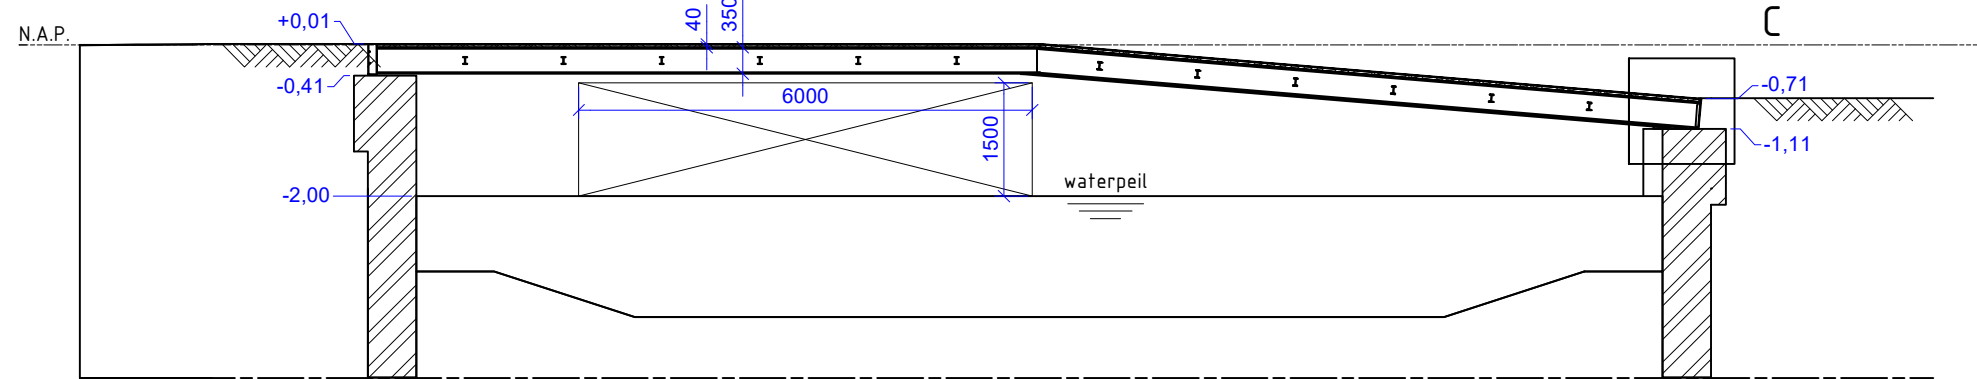


Doorsnede C-C

schaal 1 : 100

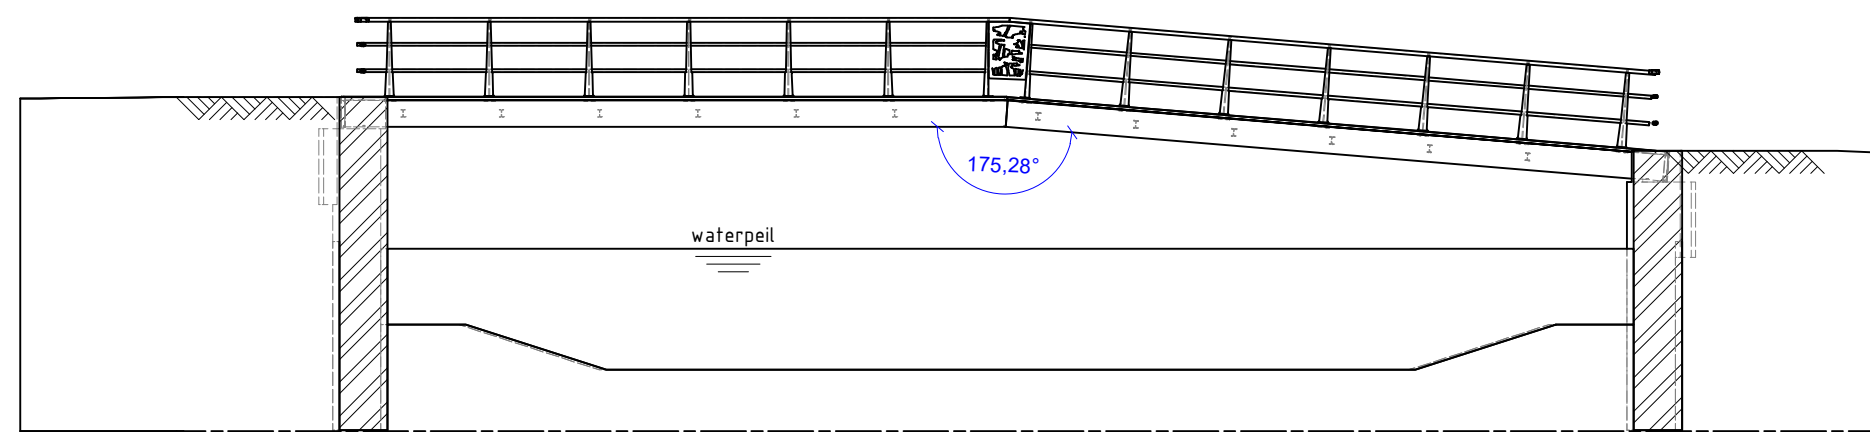


Doorsnede E-E

schaal 1 : 100

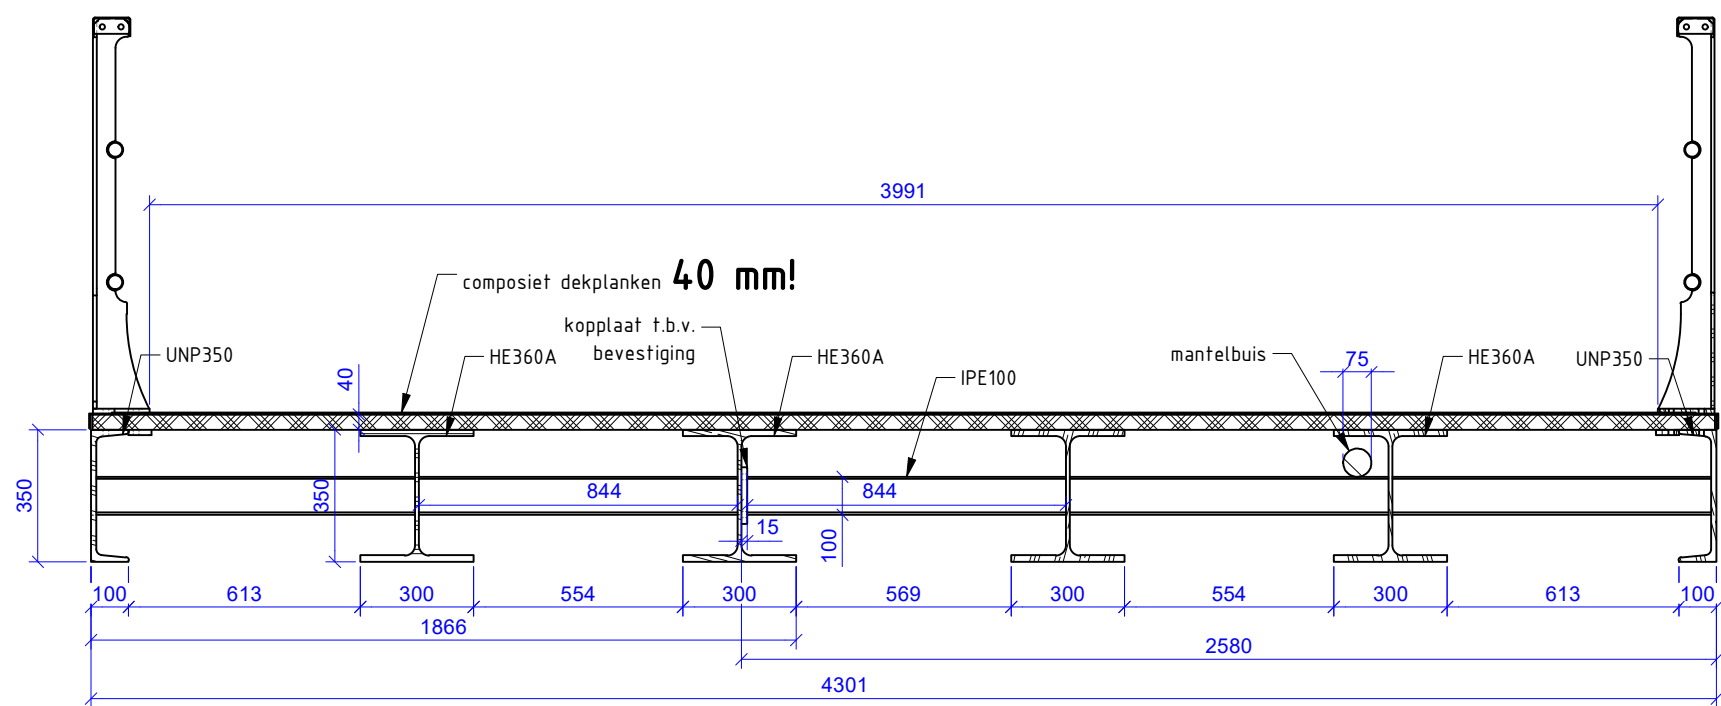


Doorsnede A-A

schaal 1 : 20

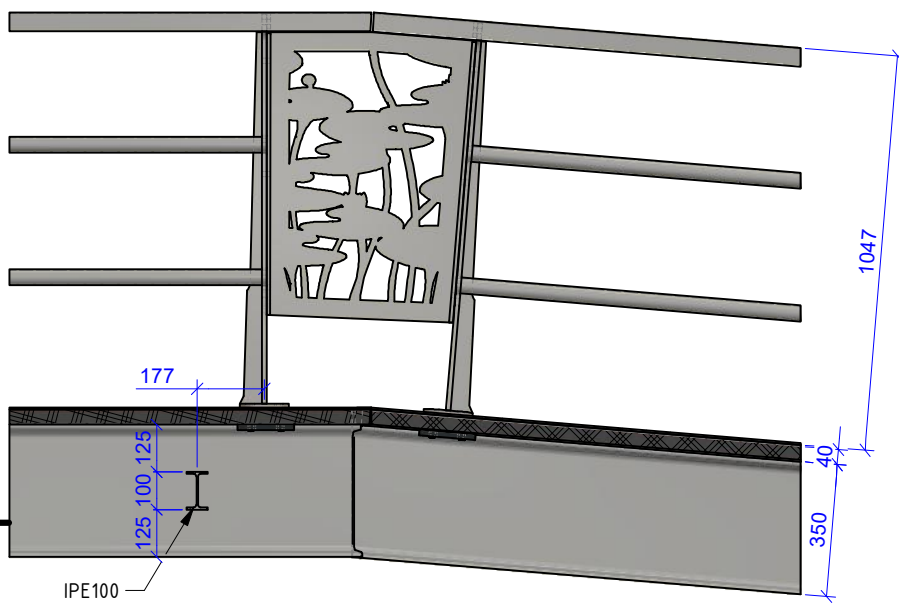


Doorsnede E-E

schaal 1 : 20

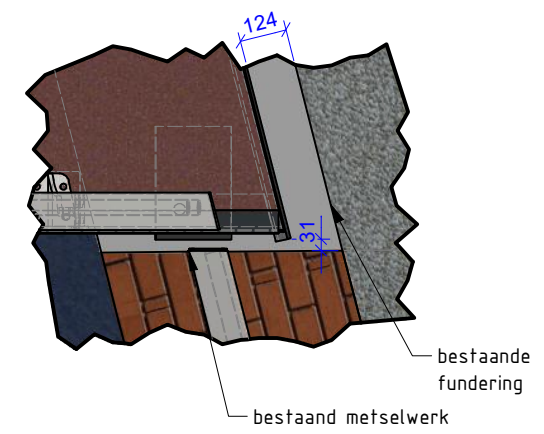


Detail J

schaal 1 : 20

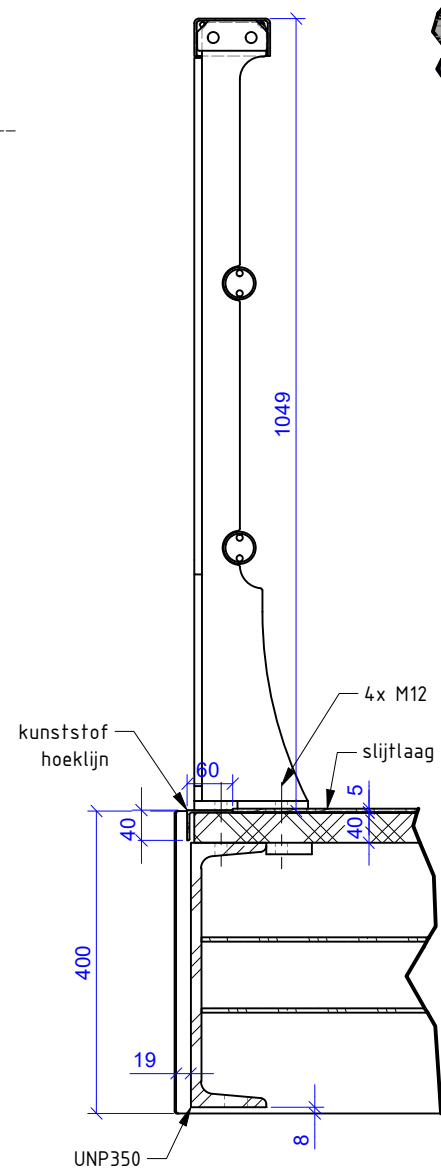



Detail D

schaal 1 : 10

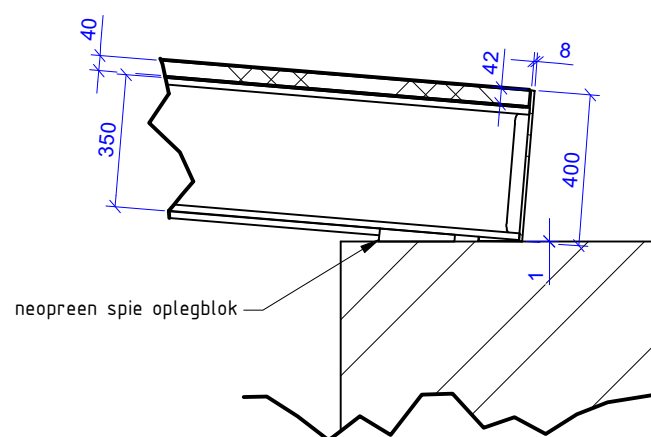


Detail C

schaal 1 : 20

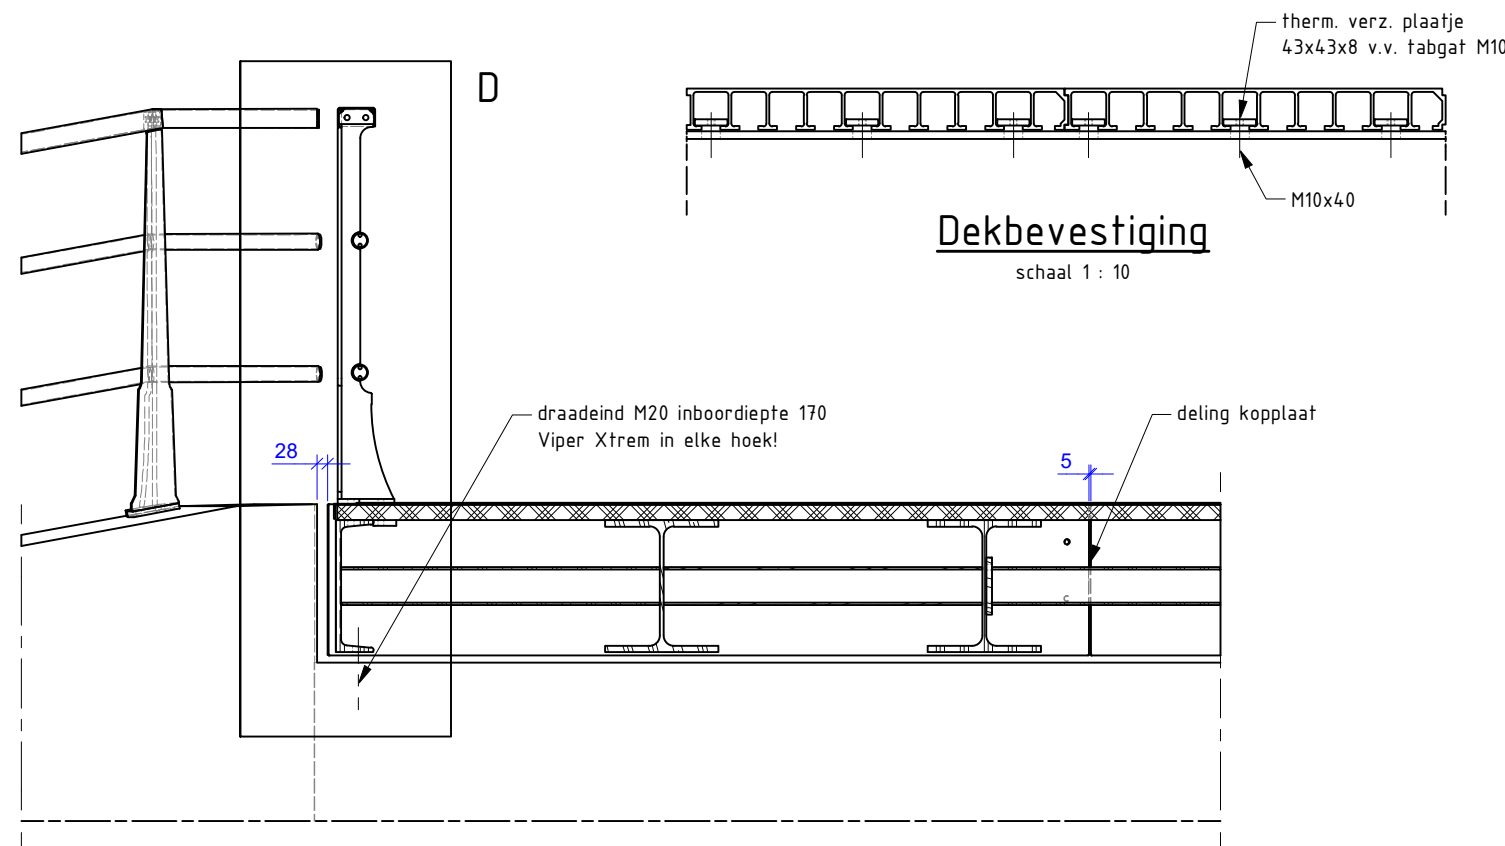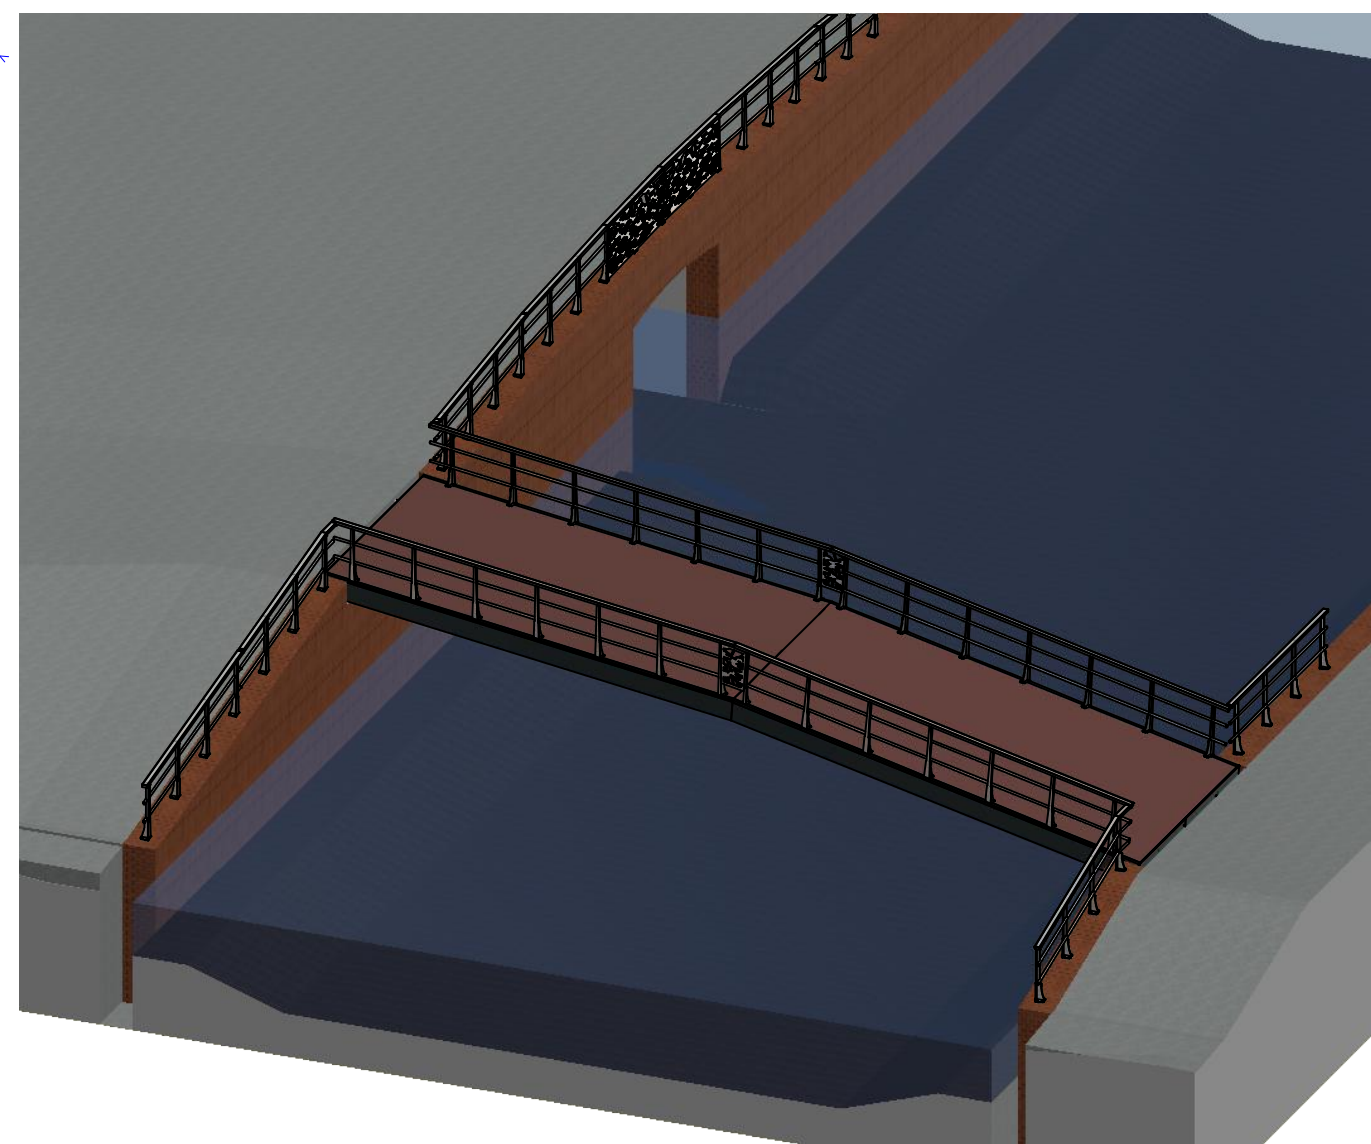

Doorsnede B-B

schaal 1 : 20

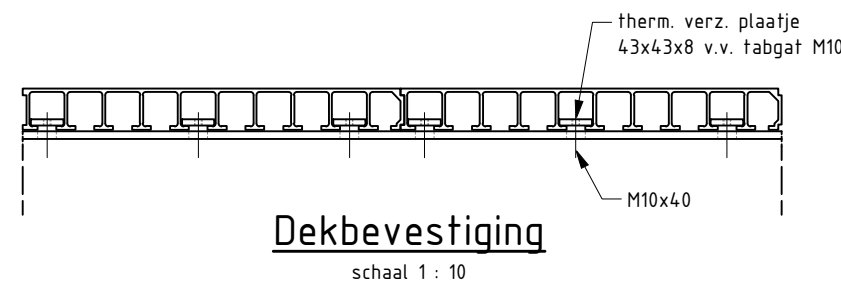

Dekbevestiging

schaal 1 : 10

Legenda

- maten in millimeters, tenzij anders aangegeven;
- hoogtematen in meters t.o.v. NAP, tenzij anders aangegeven;
- staalkwaliteit S235JR, tenzij anders weergegeven;
- stalen brugframe lassen a = 4, tenzij anders weergegeven;
- stalen leuning lassen a = 3, tenzij anders weergegeven;
- staal conservering: thermisch verzinken
- kwaliteit bevestigingsmiddelen 8.8, tenzij anders weergegeven;
- kleur brugdek: antraciet (RAL7016)
- kleur brugleuning: wit (RAL9010)
- kleur slijtlaag: indian red

Project omschrijving: Realiseren twee bruggen en leuningwerk Weespersluis te Weesp

Tekening onderdeel: Overzichtstekening Stationssingel

Opdrachtgever: GEM Bloemendalerpolder CV

Revisie: 00

Datum: 2-3-2020

Getekend: FvdW

Vrijgegeven: TL

Formaat: A2

Pr.nr
AD19.0298

Obj.nr
00

Tek.nr
001

Status: Ter Goedkeuring

 **Damsteegt**