


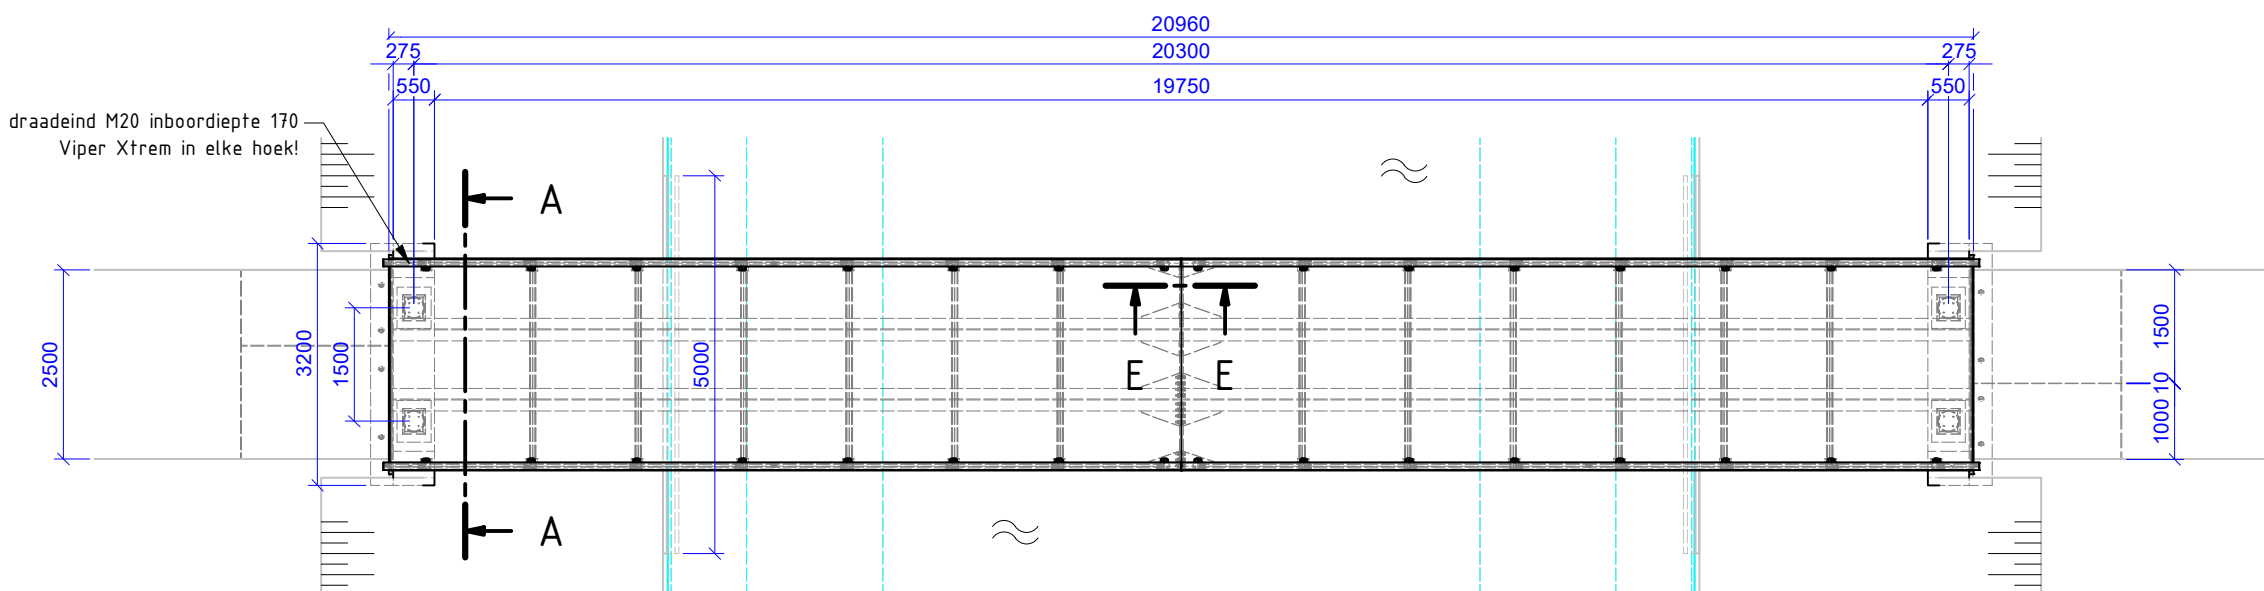


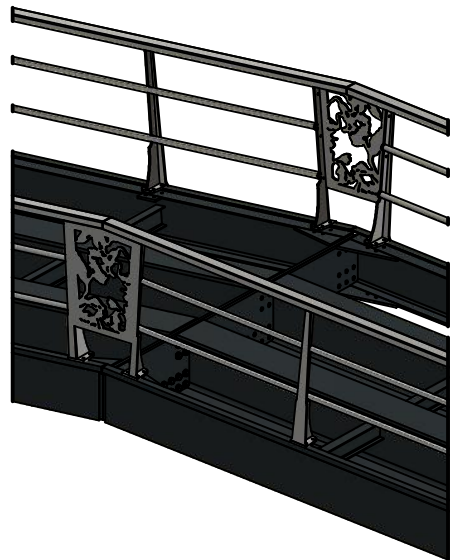


Bovenaanzicht
schaal 1 : 100

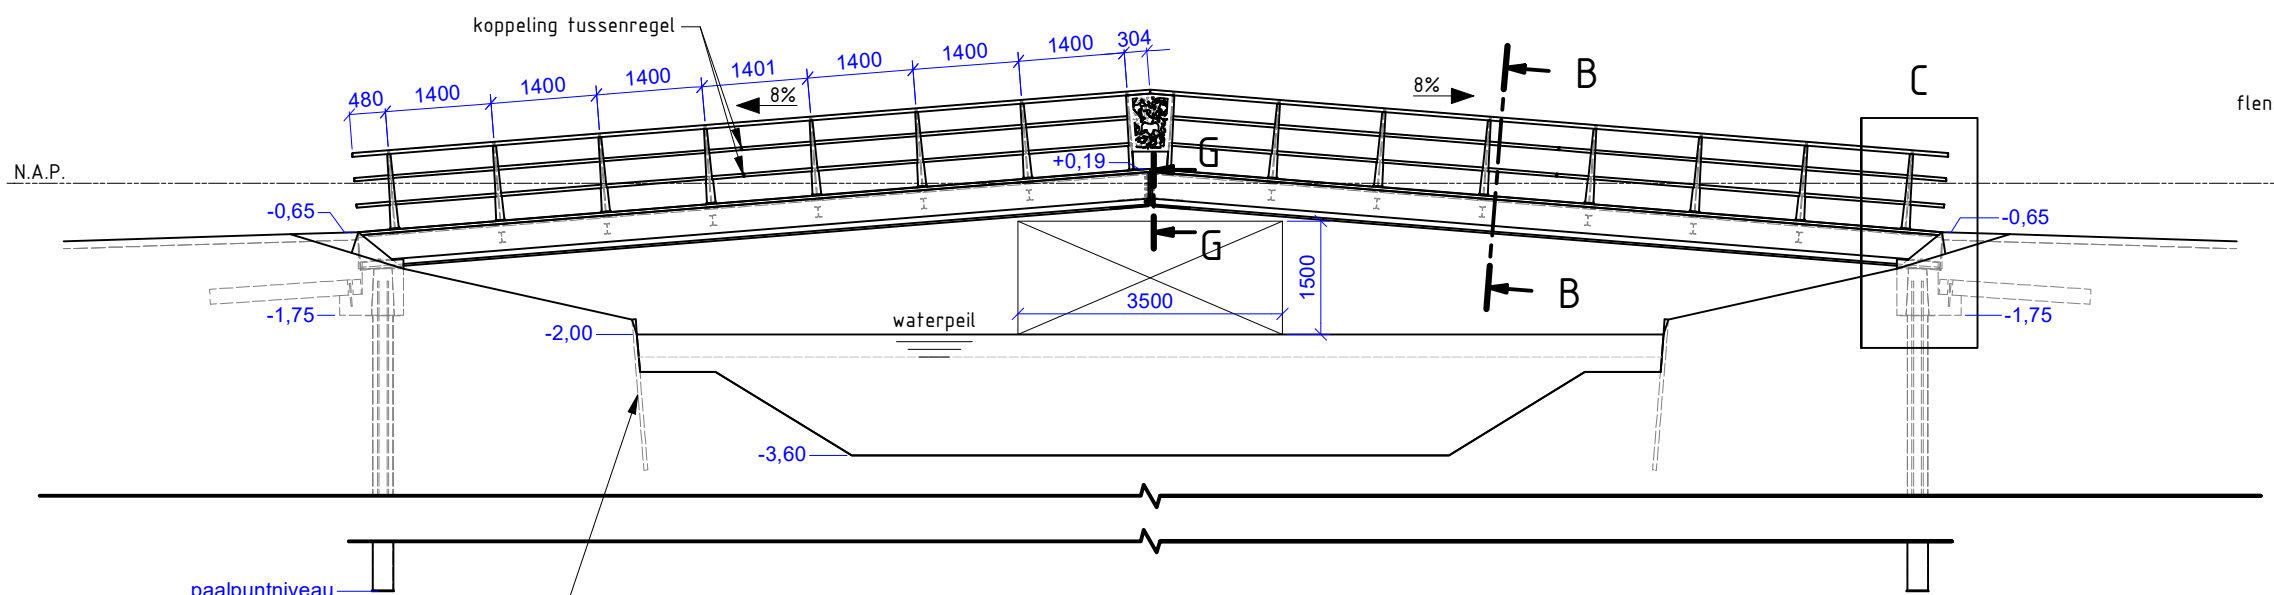


Detail F

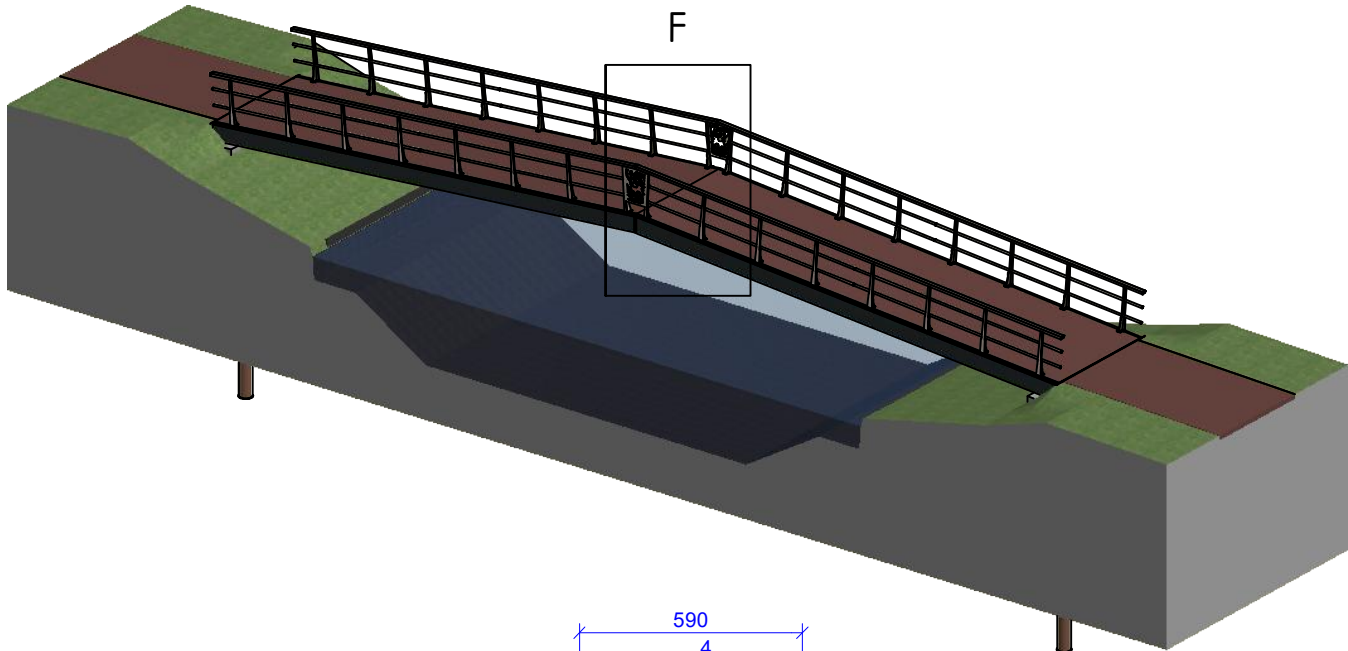


Aanzicht
schaal 1 : 100

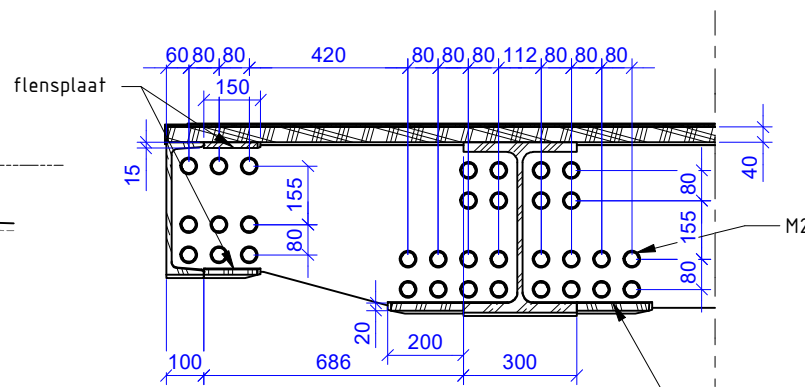


Doorsnede G-G
schaal 1 : 20

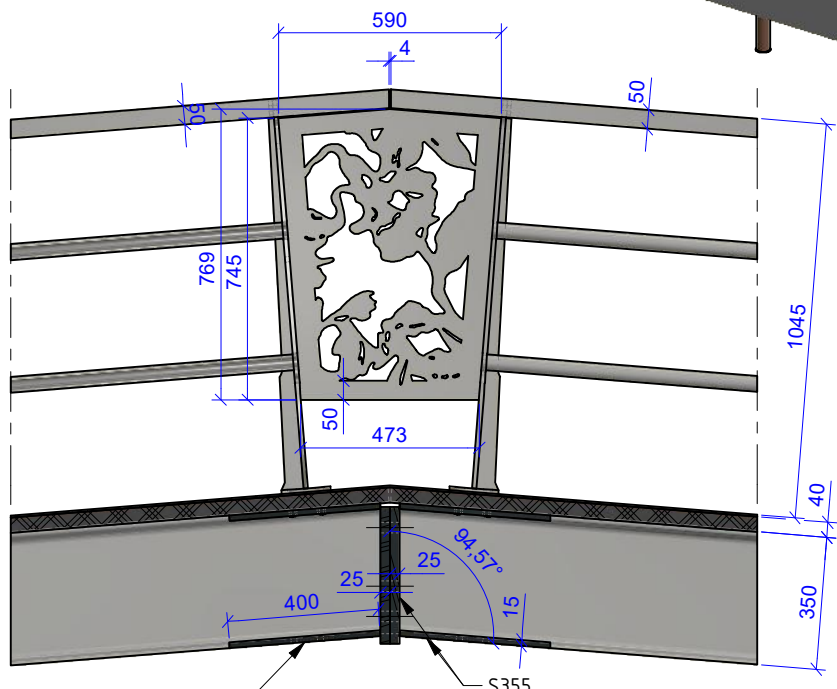


Doorsnede E-E
schaal 1 : 20

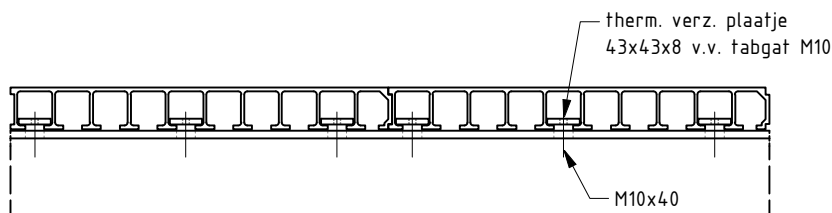


Dekbevestiging
schaal 1 : 10

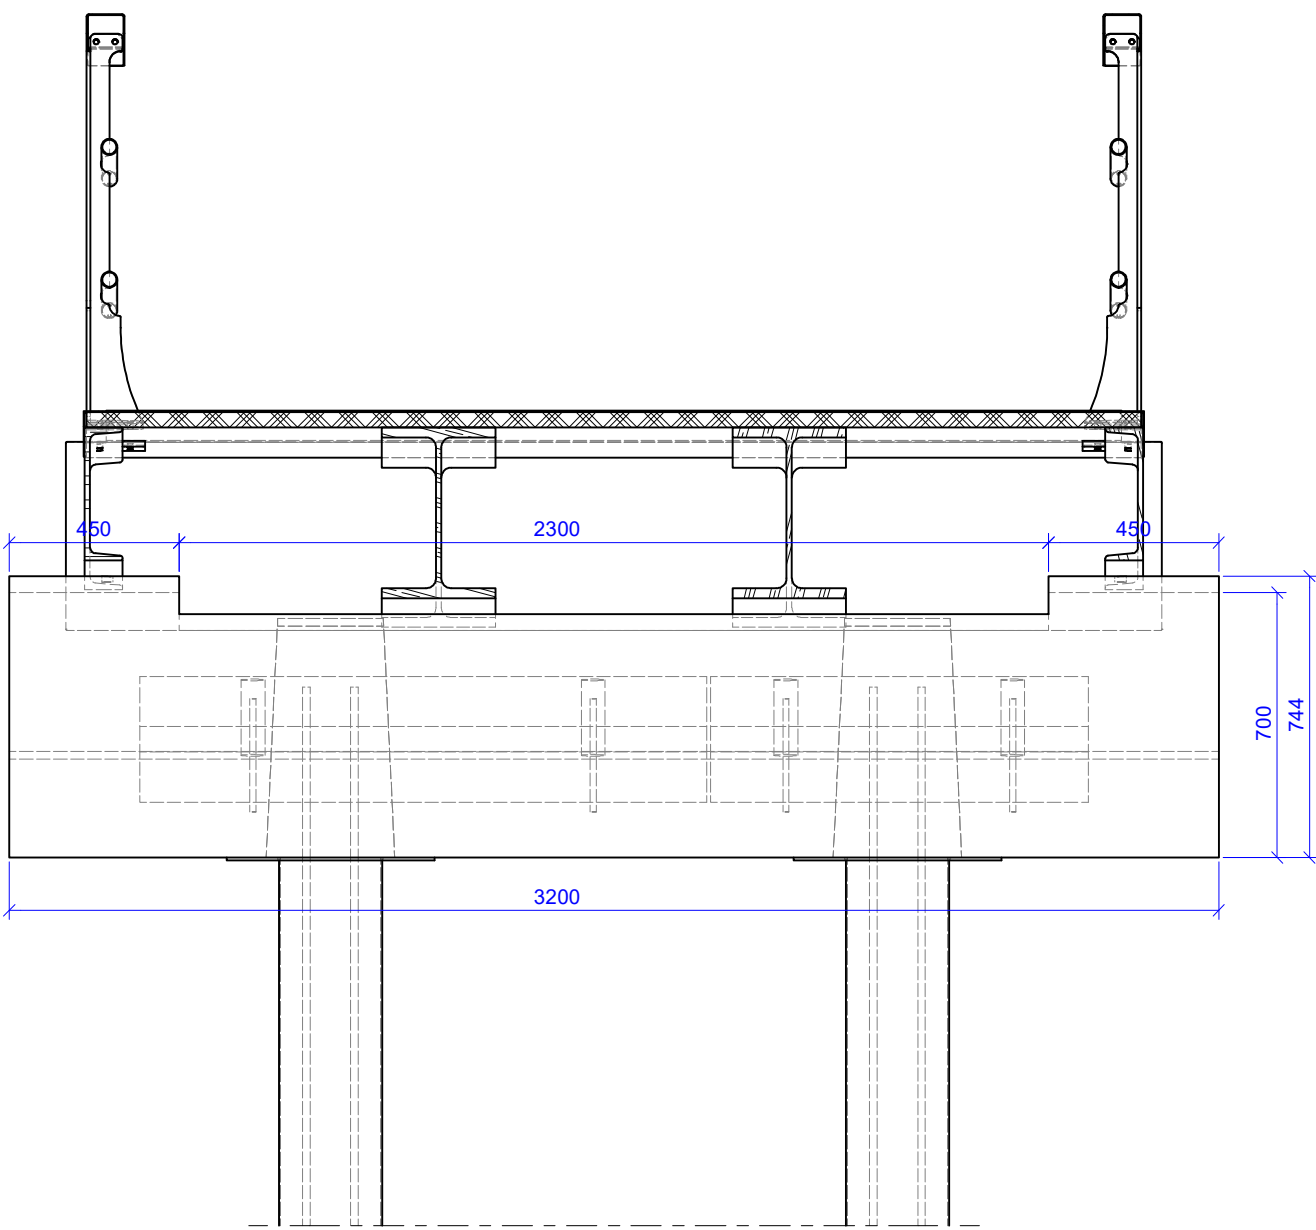


Doorsnede A-A
schaal 1 : 20

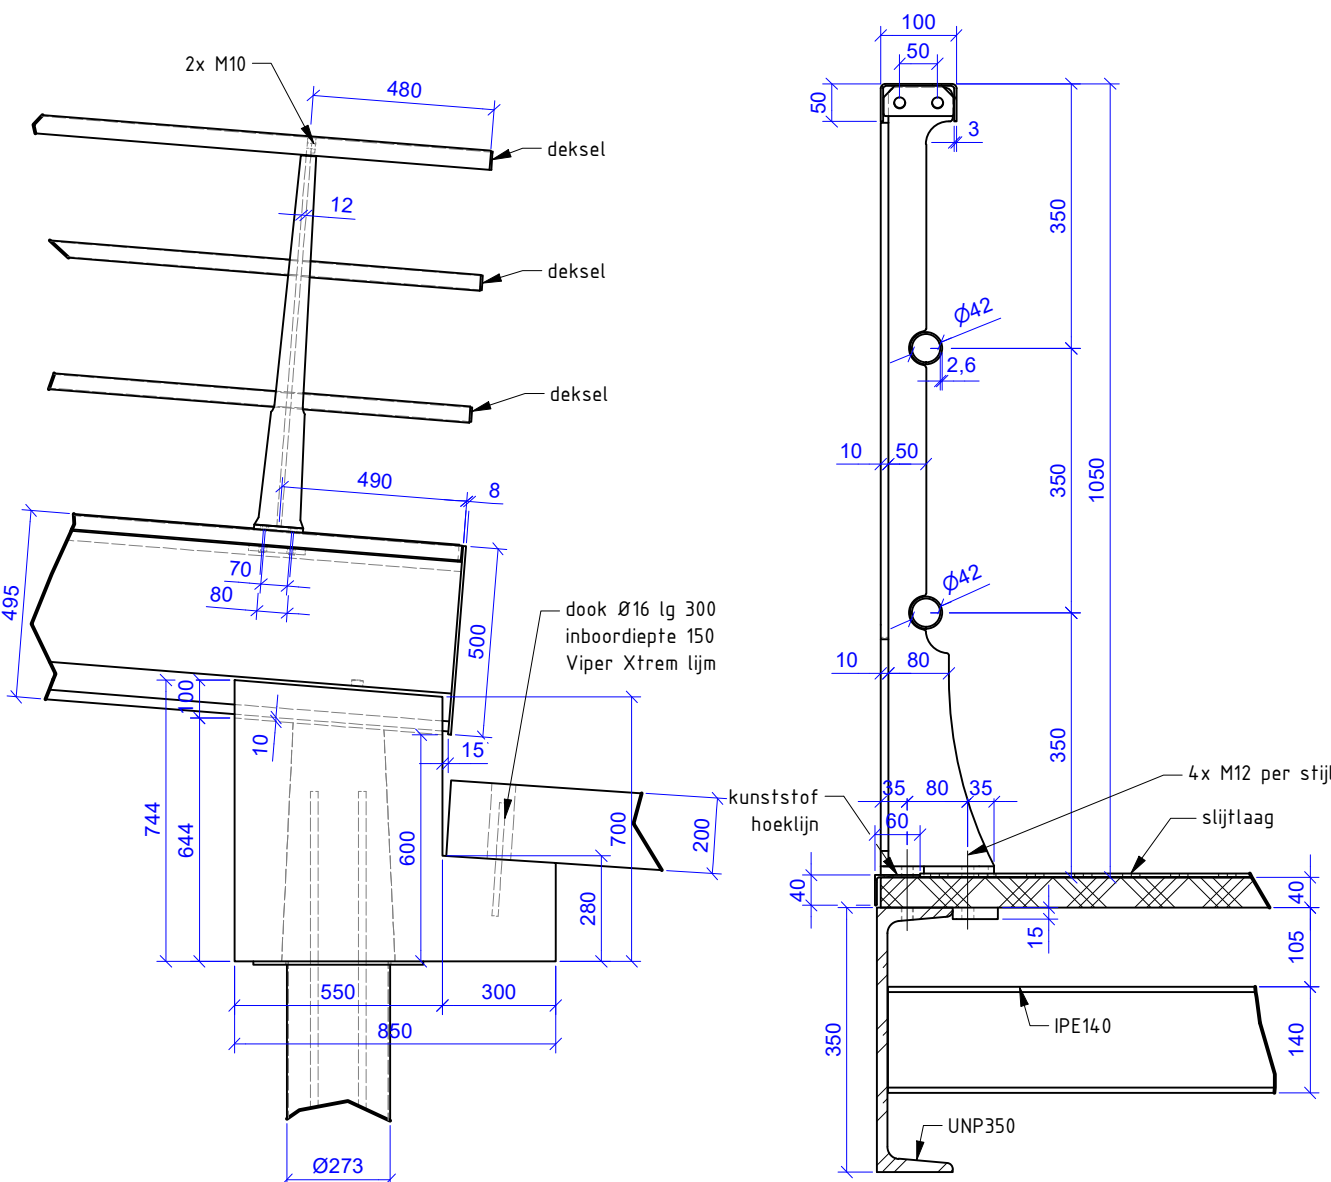

Detail C
schaal 1 : 20

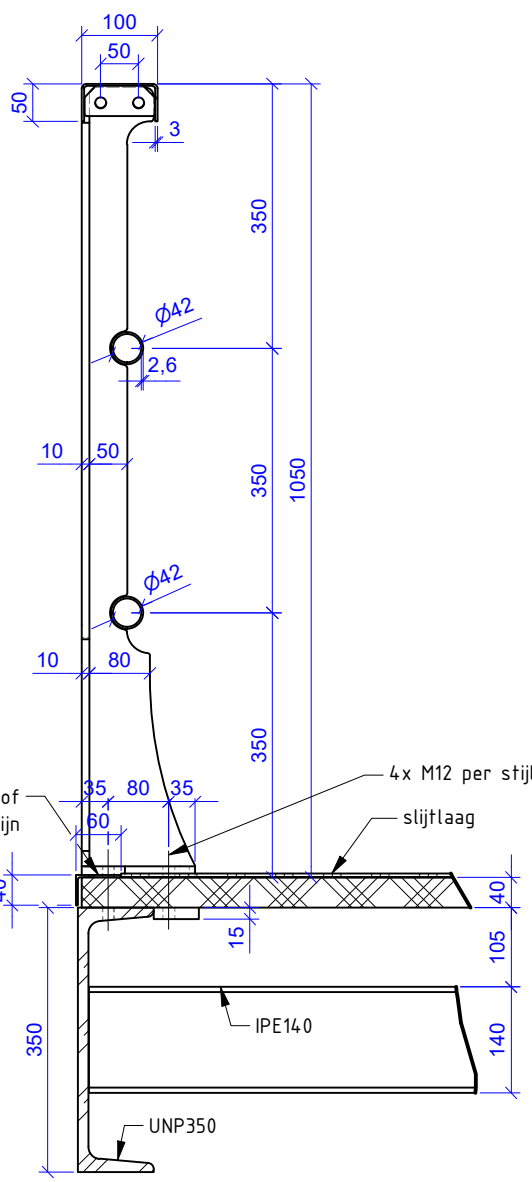

Detail D
schaal 1 : 20

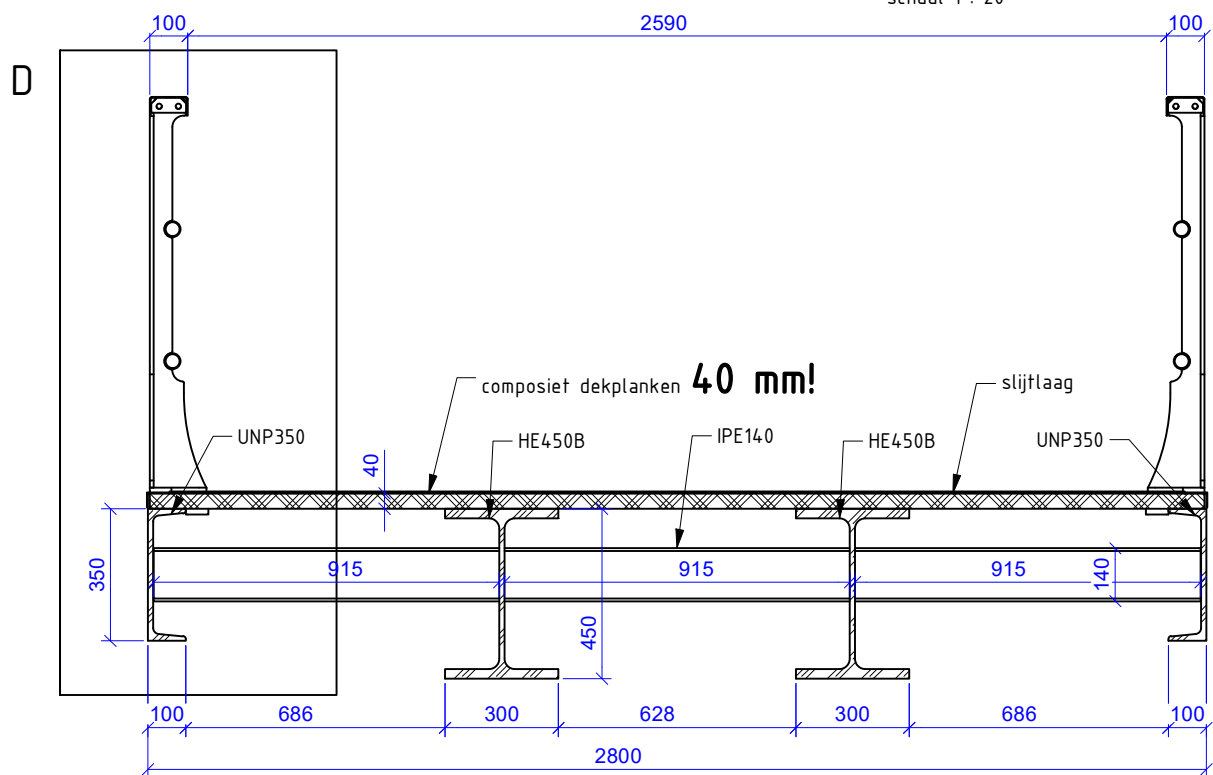

Doorsnede B-B
schaal 1 : 20

Legenda

- maten in millimeters, tenzij anders aangegeven;
- hoogtematen in meters t.o.v. NAP, tenzij anders aangegeven;
- staalkwaliteit S235JR, tenzij anders weergegeven;
- stalen brugframe lassen a = 4, tenzij anders weergegeven;
- stalen leuning lassen a = 3, tenzij anders weergegeven;
- staal conservering: thermisch verzinken
- kwaliteit bevestigingsmiddelen 8.8, tenzij anders weergegeven;
- kleur brugdek: antraciet (RAL7016)
- kleur brugleuning: wit (RAL9010)
- kleur slijtlaag: indian red

Project omschrijving: Realiseren twee bruggen en leuningwerk Weesperlus te Weesp

Tekening onderdeel: Overzichtstekening Binnensingel

Opdrachtgever: GEM Bloemendalerpolder CV

Revisie: 00

Datum: 2-3-2020

Getekend: FvdW

Vrijgegeven: TL

Formaat: A2

Pr.nr
AD19.0298

Obj.nr
01

Tek.nr
001

Status: Voor Uitvoering

Damsteegt