


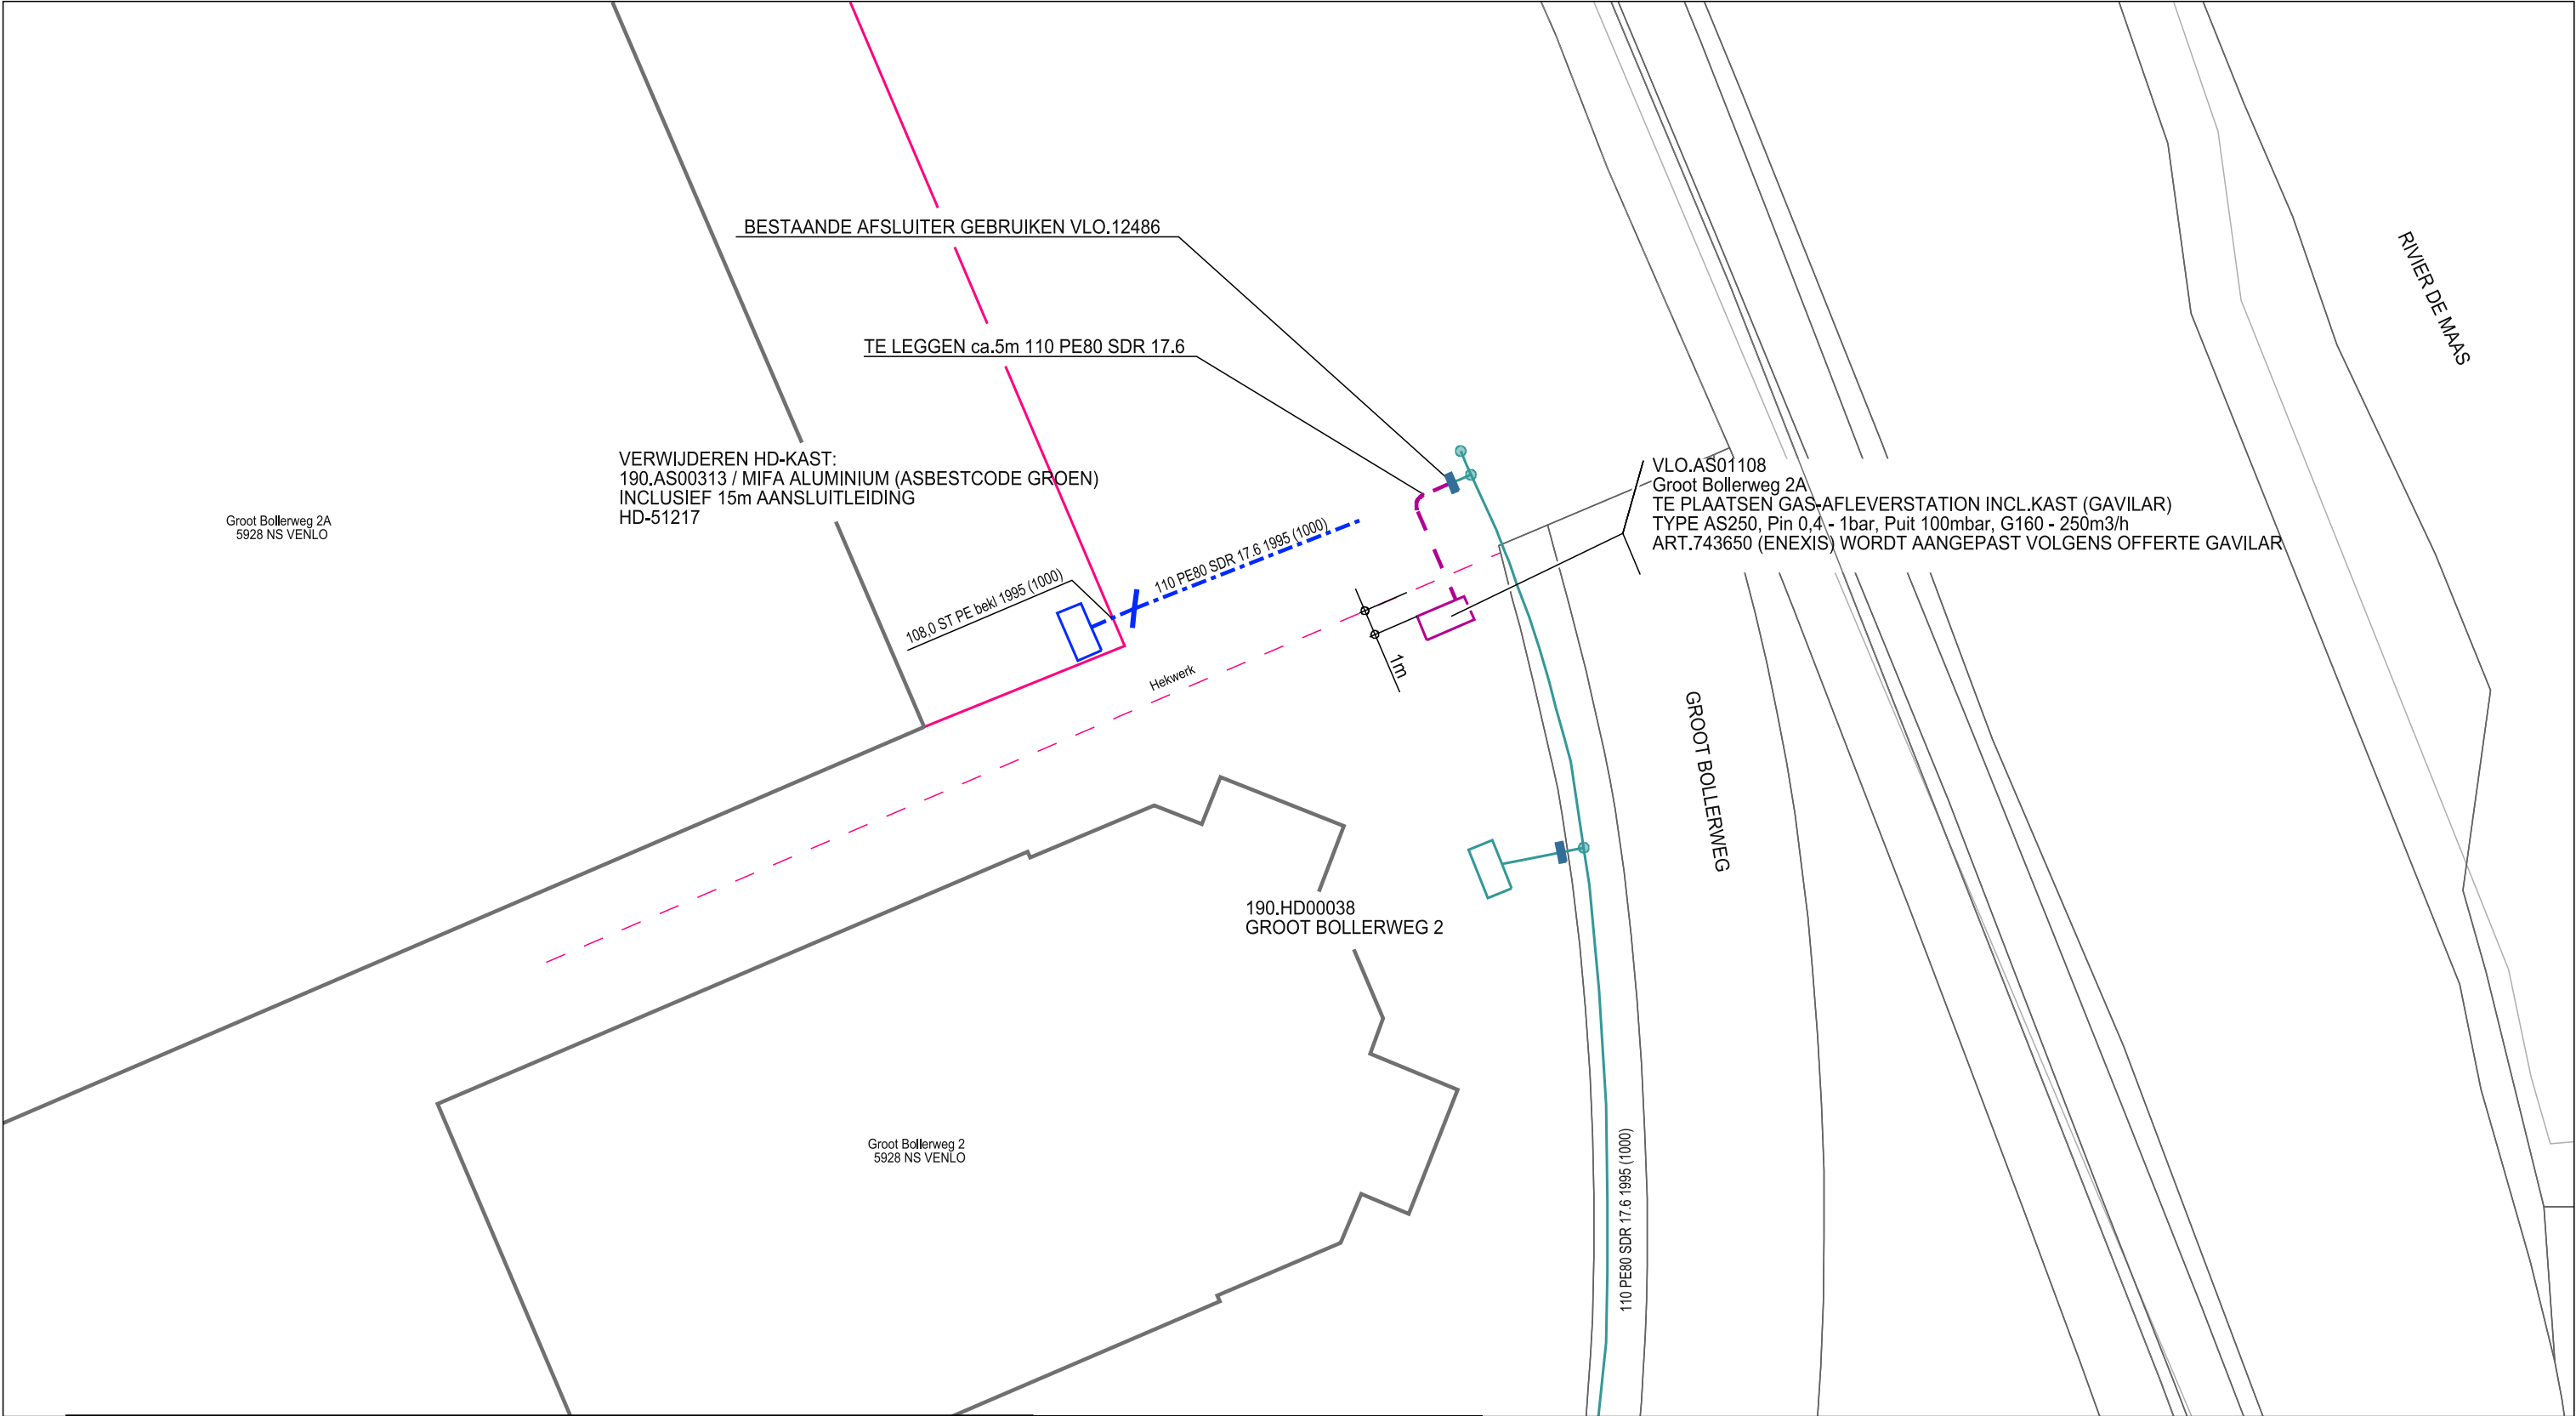

GASLEIDING-STATUS		symbool	omschrijving	Omschrijving : DELTAKADE 2A 5928 PX VENLO VERLAGEN EN VERPLAATSEN G-AANSL.			SAP netwerkplan : 30144411	
SYMBOOL	OMSCHRIJVING			Status : Projecttekening aangemaakt			SAP projectdefinitie : M.11894	
	in bedrijf		G Afsluiter - in bedrijf	2080-37775	2085-37775	2090-37775	Synfranummer : ---	
	te verwijderen						Ontwerp door : Paul Vinken, Wout van Koot	
	gepland						Tekening nr. : M.11894 HD	
							Projecttek. Aangem. : 10/03/2020	
							Projecttek. Gewijzigd :	
				2080-37750		2090-37750	A3	Schaal: 1:250
				2080-37725	2085-37725	2090-37725	Datum plot: 12/03/2020	
							Regio Limburg Afd. A, E & I Willem Alexanderweg 80 6222 NC Maastricht TEL.: 0900-1870	
								