

Besluit

Het college van burgemeester en wethouders van Eindhoven neemt een verkeersbesluit voor de volgende straten:

- Bloemfonteinstraat

Wettelijk kader

Voor de volgende inrichtingselementen in het plan is een verkeersbesluit vereist:

- Het instellen van een eenzijdig parkeerverbod Bloemfonteinstraat aan de groen c.q. speelzijde van de straat.

De basis voor het nemen van dit verkeersbesluit is artikel 15, lid 1 van de Wegenverkeerswet.

Het gemeentebestuur is bevoegd tot het nemen van dit besluit. De basis hiervoor is artikel 18, lid 1, sub d van de Wegenverkeerswet 1994.

De onderstaande belangen zijn de basis voor het verkeersbesluit. Zij staan in artikel 2 van de Wegenverkeerswet 1994:

- het verzekeren van de veiligheid op de weg;
- het beschermen van weggebruikers en passagiers;
- het instandhouden van de weg en het waarborgen van de bruikbaarheid daarvan.

Aanleiding

De Bloemfonteinstraat is in beheer van de gemeente Eindhoven. Momenteel mag er aan beide zijden van de straat geparkeerd worden. Hierdoor wordt het doorgaande verkeer geblokkeerd en komen met name de hulpverleningsvoertuigen en de vuilnisophaaldienst in de problemen.

Belangenafweging

De genoemde straat is een erftoegangsweg. Door het aanbrengen van een eenzijdig parkeerverbod wordt de doorstroming geborgd.

Samenspraak

Met de huurders van de gebouwen Bloemfonteinstraat 62 en 64 is hierover overleg geweest. Zij staan positief tegenover een eenzijdig parkeerverbod aan de groen c.q. speelzijde van de bloemfonteinstraat. Ook stadstoezicht is positief voor een eenzijdig parkeerverbod.



EINDHOVEN

Advies politie

De politie ziet erop toe dat de verkeersregels worden nageleefd. Daarom is het plan ook met haar besproken. Zij is akkoord met dit besluit.

Besluit

Het verkeersbesluit nemen voor:

- Het instellen van een eenzijdig parkeerverbod Bloemfonteinstraat aan de groen c.q. speelzijde van de straat.

De maatregelen zijn aangegeven op tekening VKB-20200007 gedateerd op 17 maart 2020.

Bezwaar

Belanghebbenden kunnen, tot uiterlijk 6 weken na publicatie van het besluit, schriftelijk bezwaar indienen bij burgemeester en wethouders, Postbus 90150, 5600 RB Eindhoven.

Het bezwaarschrift moet worden ondertekend en bevat ten minste:

- de naam en het adres van de indiener
- de dagtekening
- een omschrijving van het besluit waartegen het bezwaar is gericht
- de gronden van het bezwaar.

Het bezwaar schorst niet de werking van het besluit.


Wel kan een belanghebbende, met een spoedeisend belang, binnen dezelfde termijn een voorlopige voorziening vragen bij de voorzieningenrechter van Rechtbank Oost-Brabant, Postbus 90125, 5200 MA 's-Hertogenbosch.

Het verzoek om een voorlopige voorziening moet voldoen aan dezelfde eisen als een bezwaarschrift.

Eindhoven, 1 april 2020

Hoogachtend,
namens burgemeester en wethouders van Eindhoven,

G.M. Swaans - van der Helm
hoofd afdeling Verkeer, Milieu en Duurzaamheid

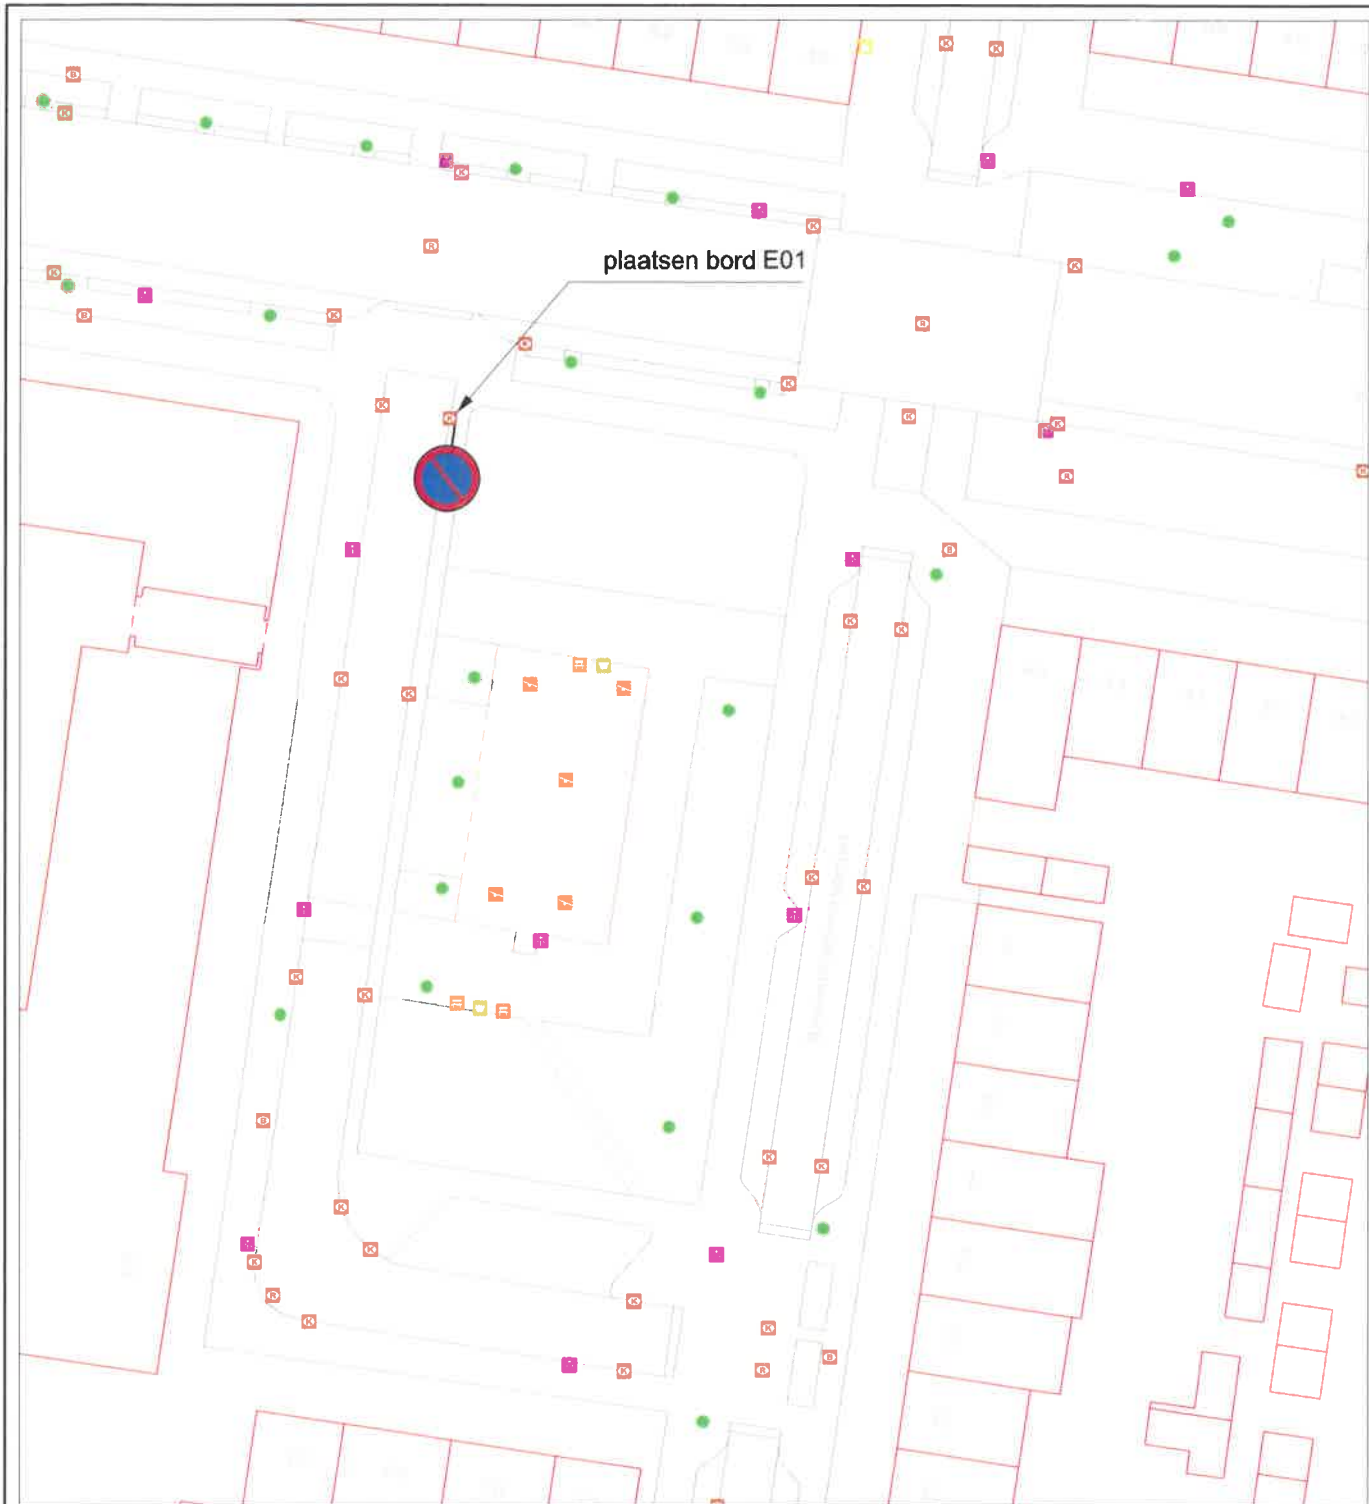

EINDHOVEN

sector:

Ruimtelijke Expertise

afdeling:

Verkeer, Milieu en Duurzaamheid

Bloemfonteinstraat

instellen parkeerverbod

projectnr: --

datum: 17-03-2020

formaat: A4

get.: KR

schaal: 1 : 500

gez.: ____

status: in bewerking

sequence: 0



document code:

VKB-20200007

model:

Kader A4

wijzigingsdata

- | | |
|---|-------|
| 1 | _____ |
| 2 | _____ |
| 3 | _____ |
| 4 | _____ |
| 5 | _____ |