


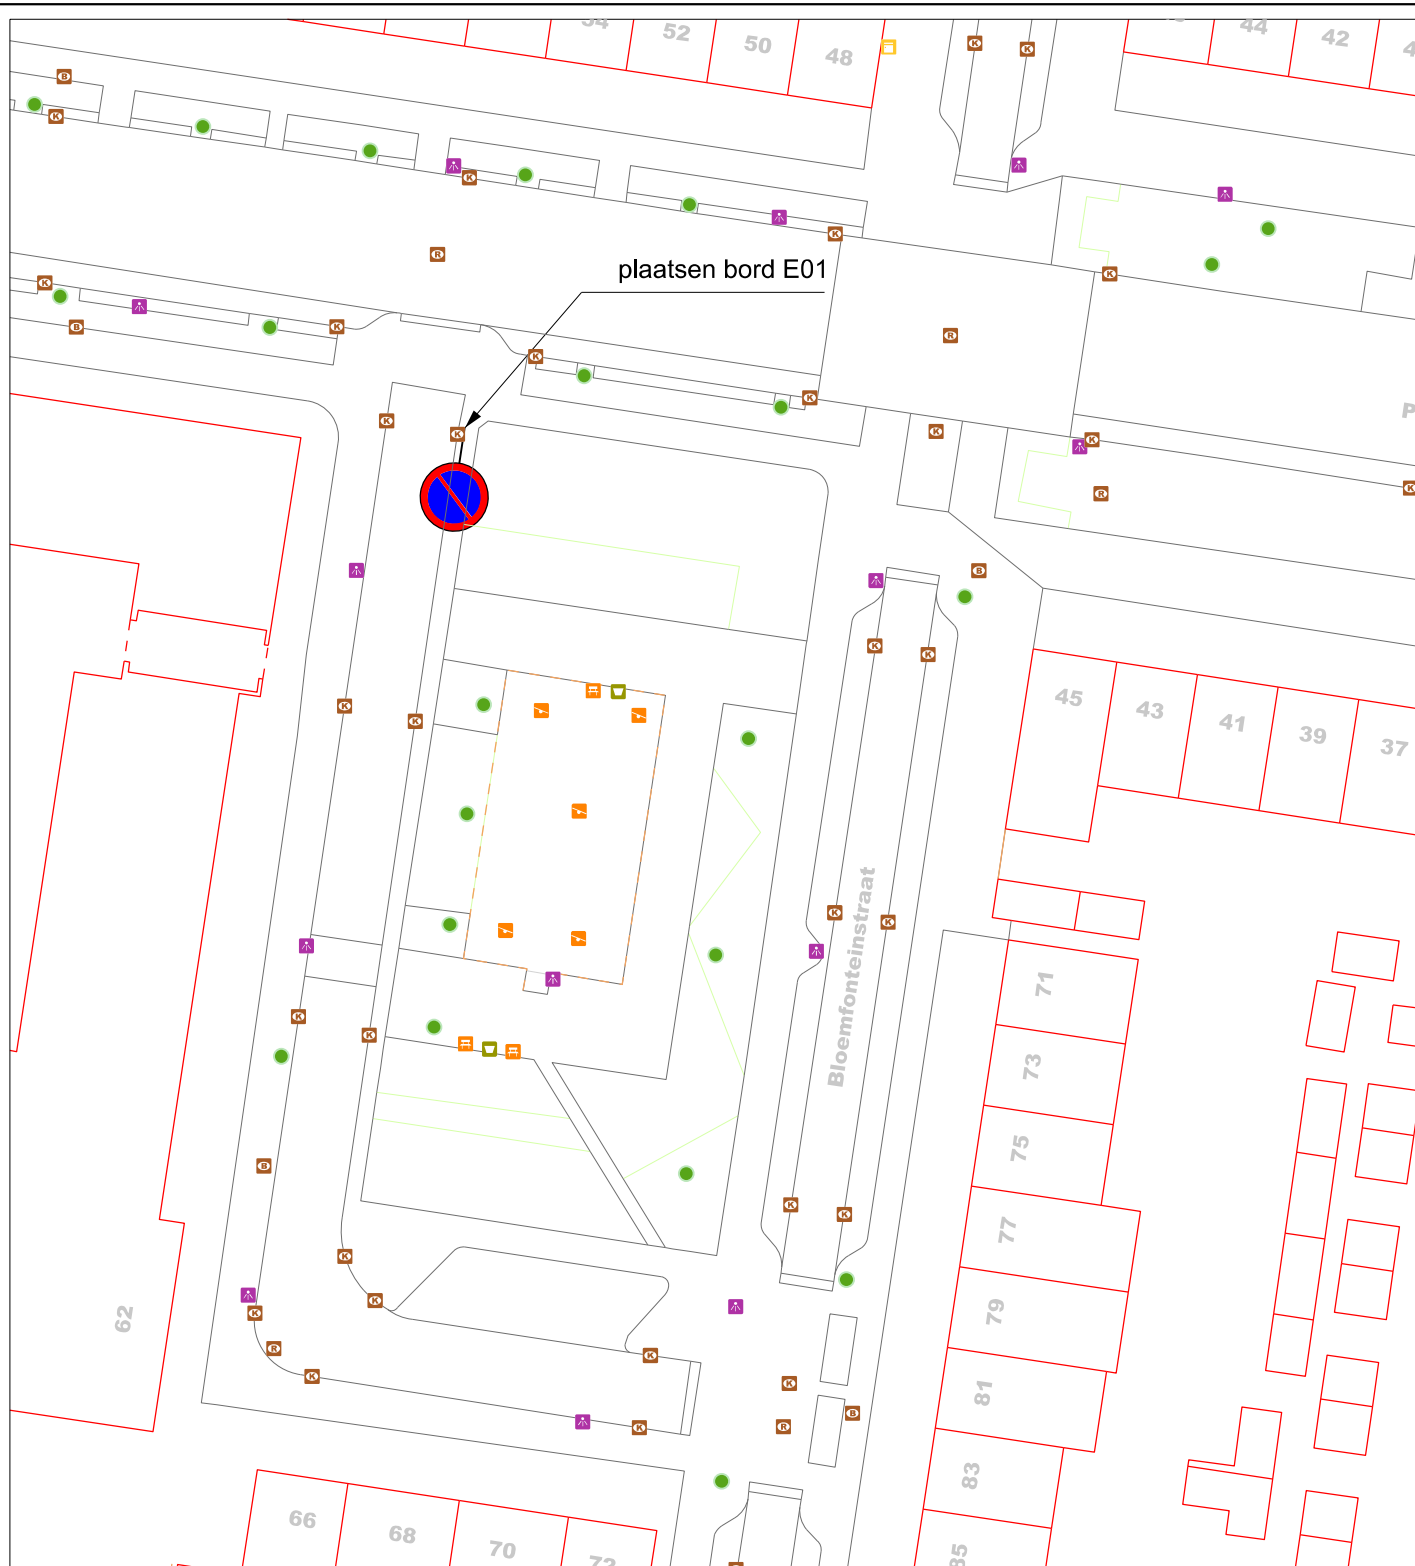

EINDHOVEN

sector:

Ruimtelijke Expertise

afdeling:

Verkeer, Milieu en Duurzaamheid

Bloemfonteinstraat

instellen parkeerverbod

projectnr: --

datum: 17-03-2020

formaat: A4

get.: KR

schaal: 1 : 500

gez.: _____

status: in bewerking

sequence: 0



document code:

VKB-20200007

model:

Kader A4

wijzigingsdata

- | | |
|---|-------|
| 1 | _____ |
| 2 | _____ |
| 3 | _____ |
| 4 | _____ |
| 5 | _____ |