


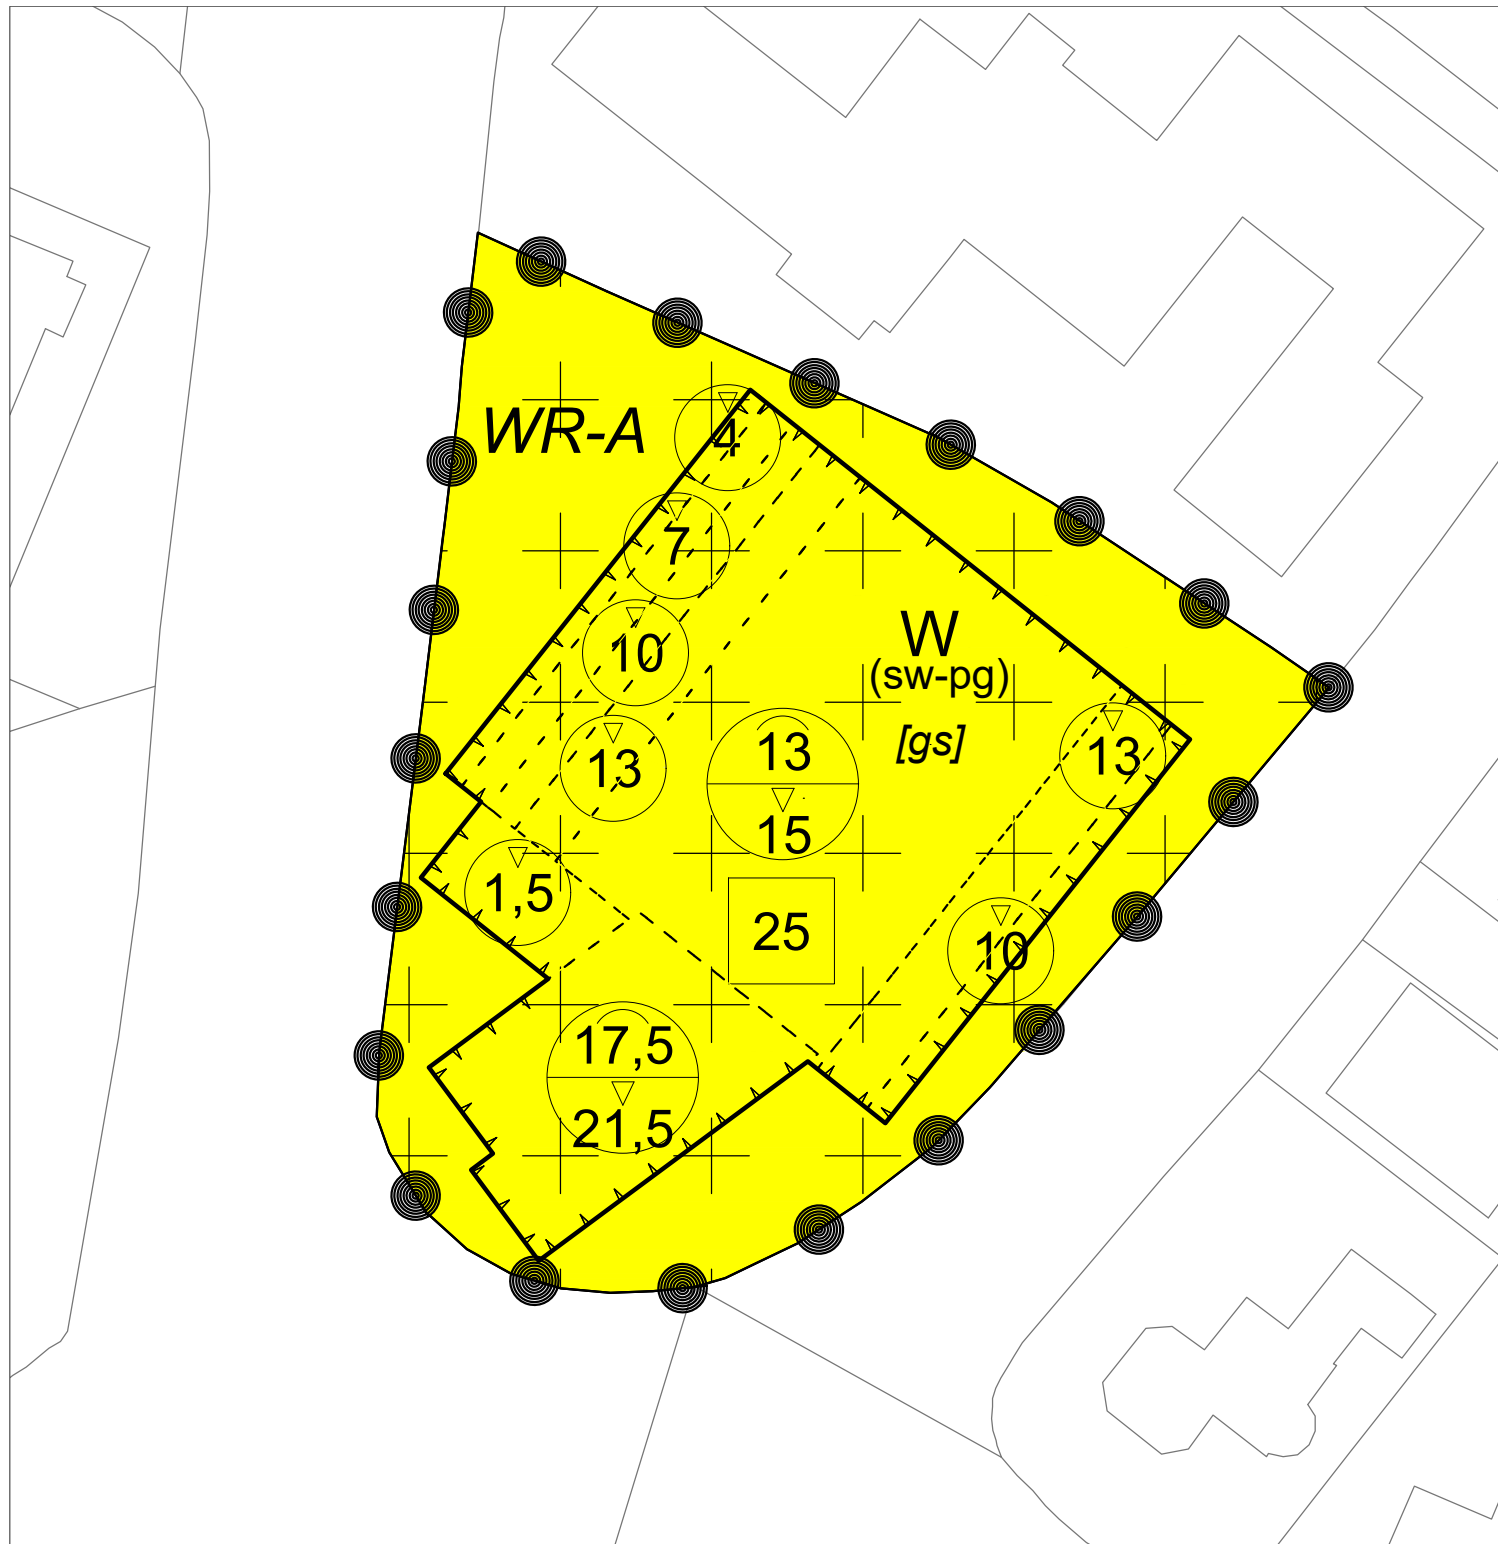

LEGENDA



plangebied

Enkelbestemmingen

W Wonen

Dubbelbestemmingen

WR-A Waarde - Archeologie

Functieaanduidingen

(sw-pg) specifieke vorm van wonen - parkeergarage

Bouwvlakken

[gs] bouwvlak

Bouwaanduidingen


[gs] gestapeld

Maatvoeringen

25 maximum aantal wooneenheden
13 maximum goothoogte (m)
15 maximum bouwhoogte (m)
10 maximum bouwhoogte (m)

Overig

[gs] ondergrond_KAD_27 mei 2019

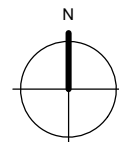

Bestemmingsplan Helmichstraat Stadswal, Huissen

Gemeente Lingewaard

idn : NL.IMRO.1705.242-ON01
 schaal : 1:500
 formaat : A4

projectnr. : 29.30.14
 laatst gew. : maart 2020
 tekenaar : TV
 www.buro-sro.nl : Vestiging Arnhem