




Detail dam schaal 1:50

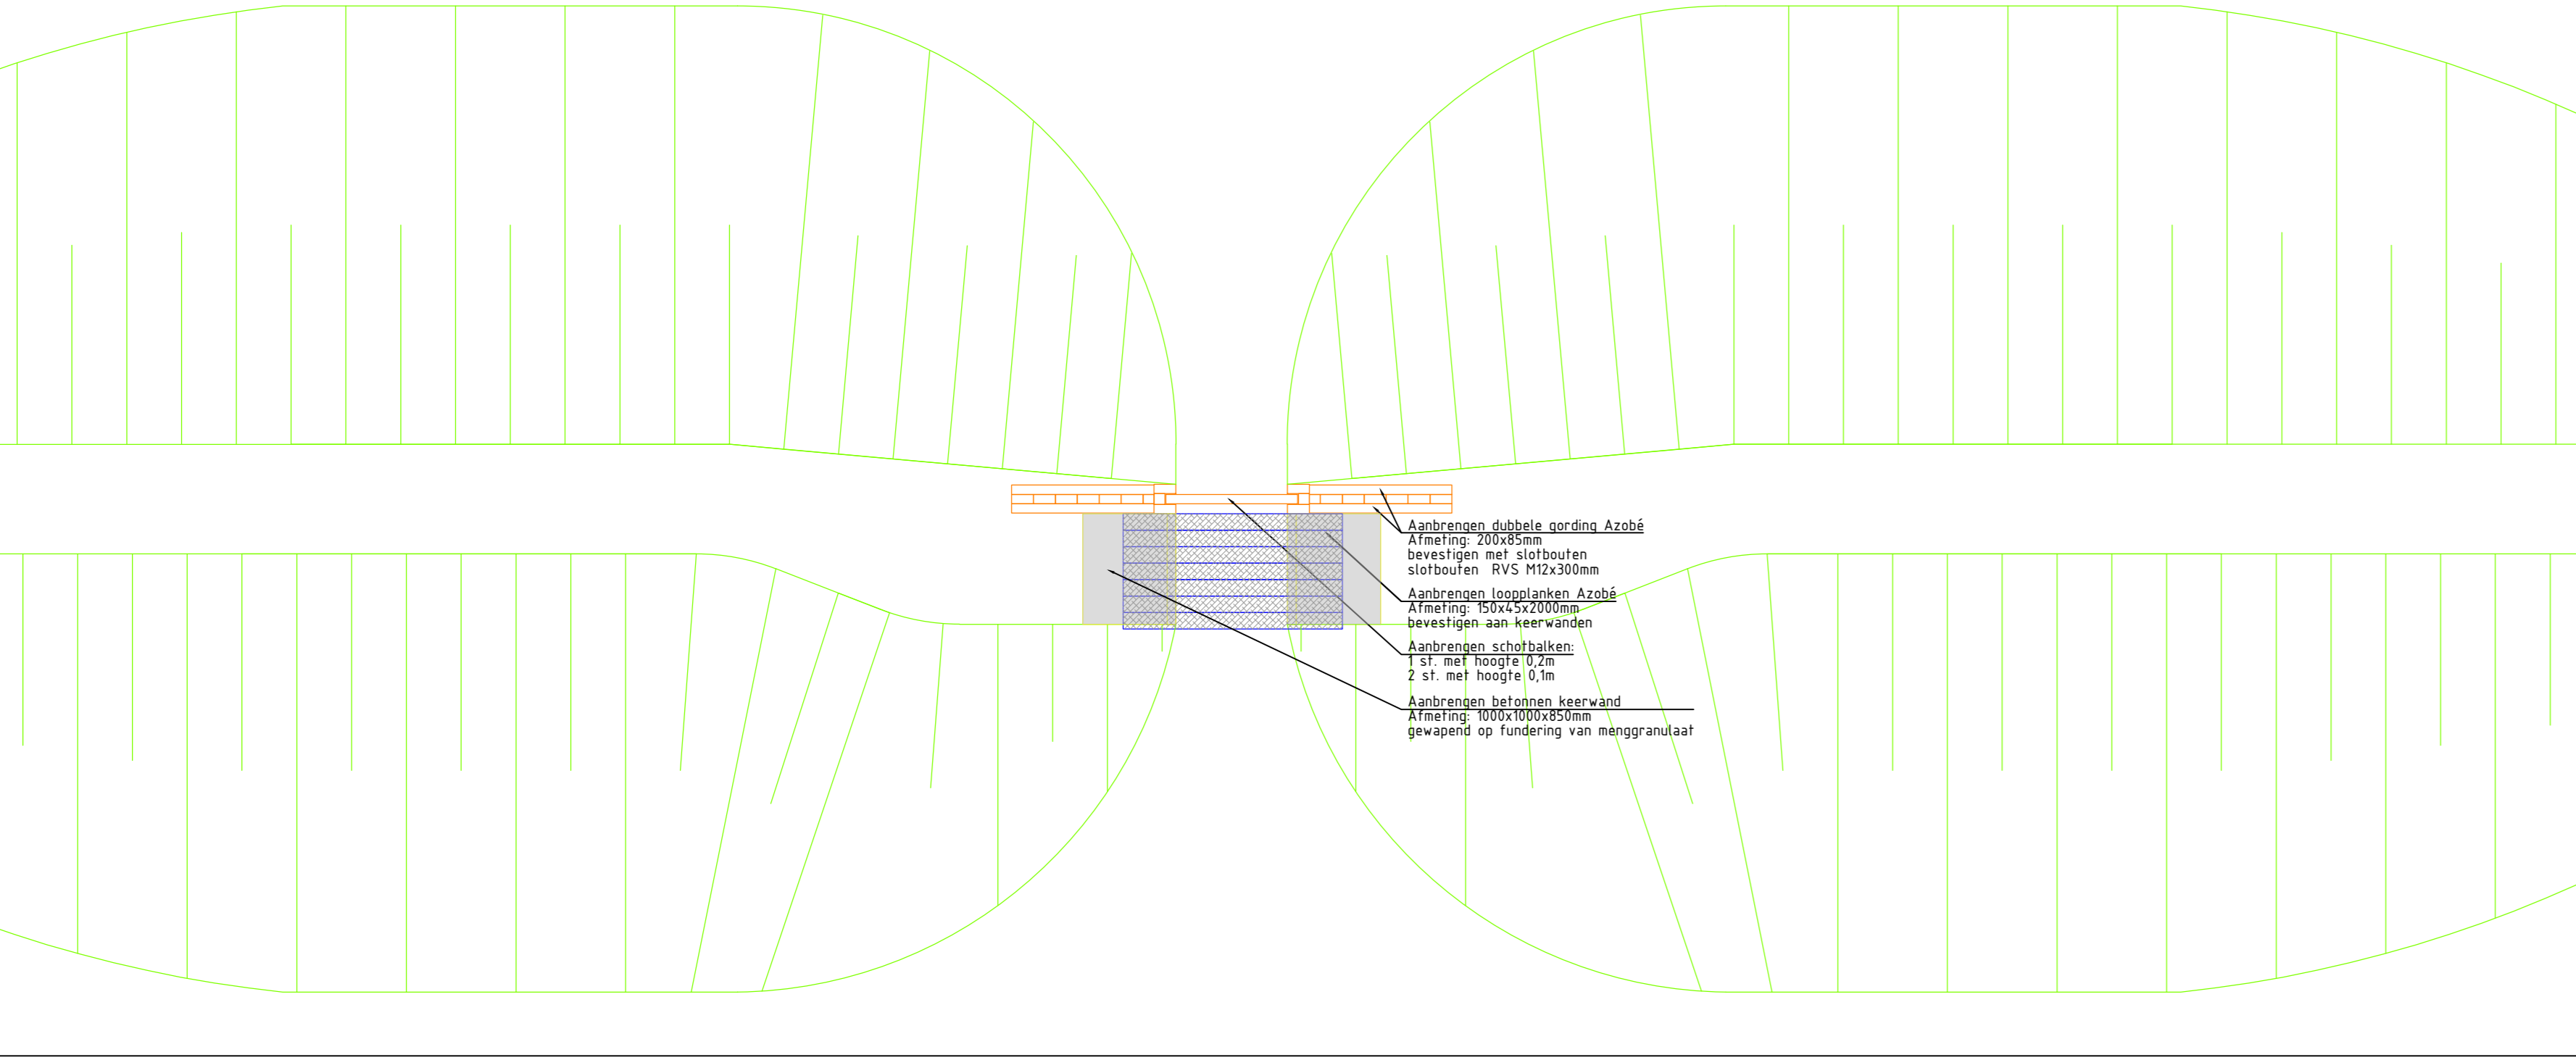


Detail dam schaal 1:20

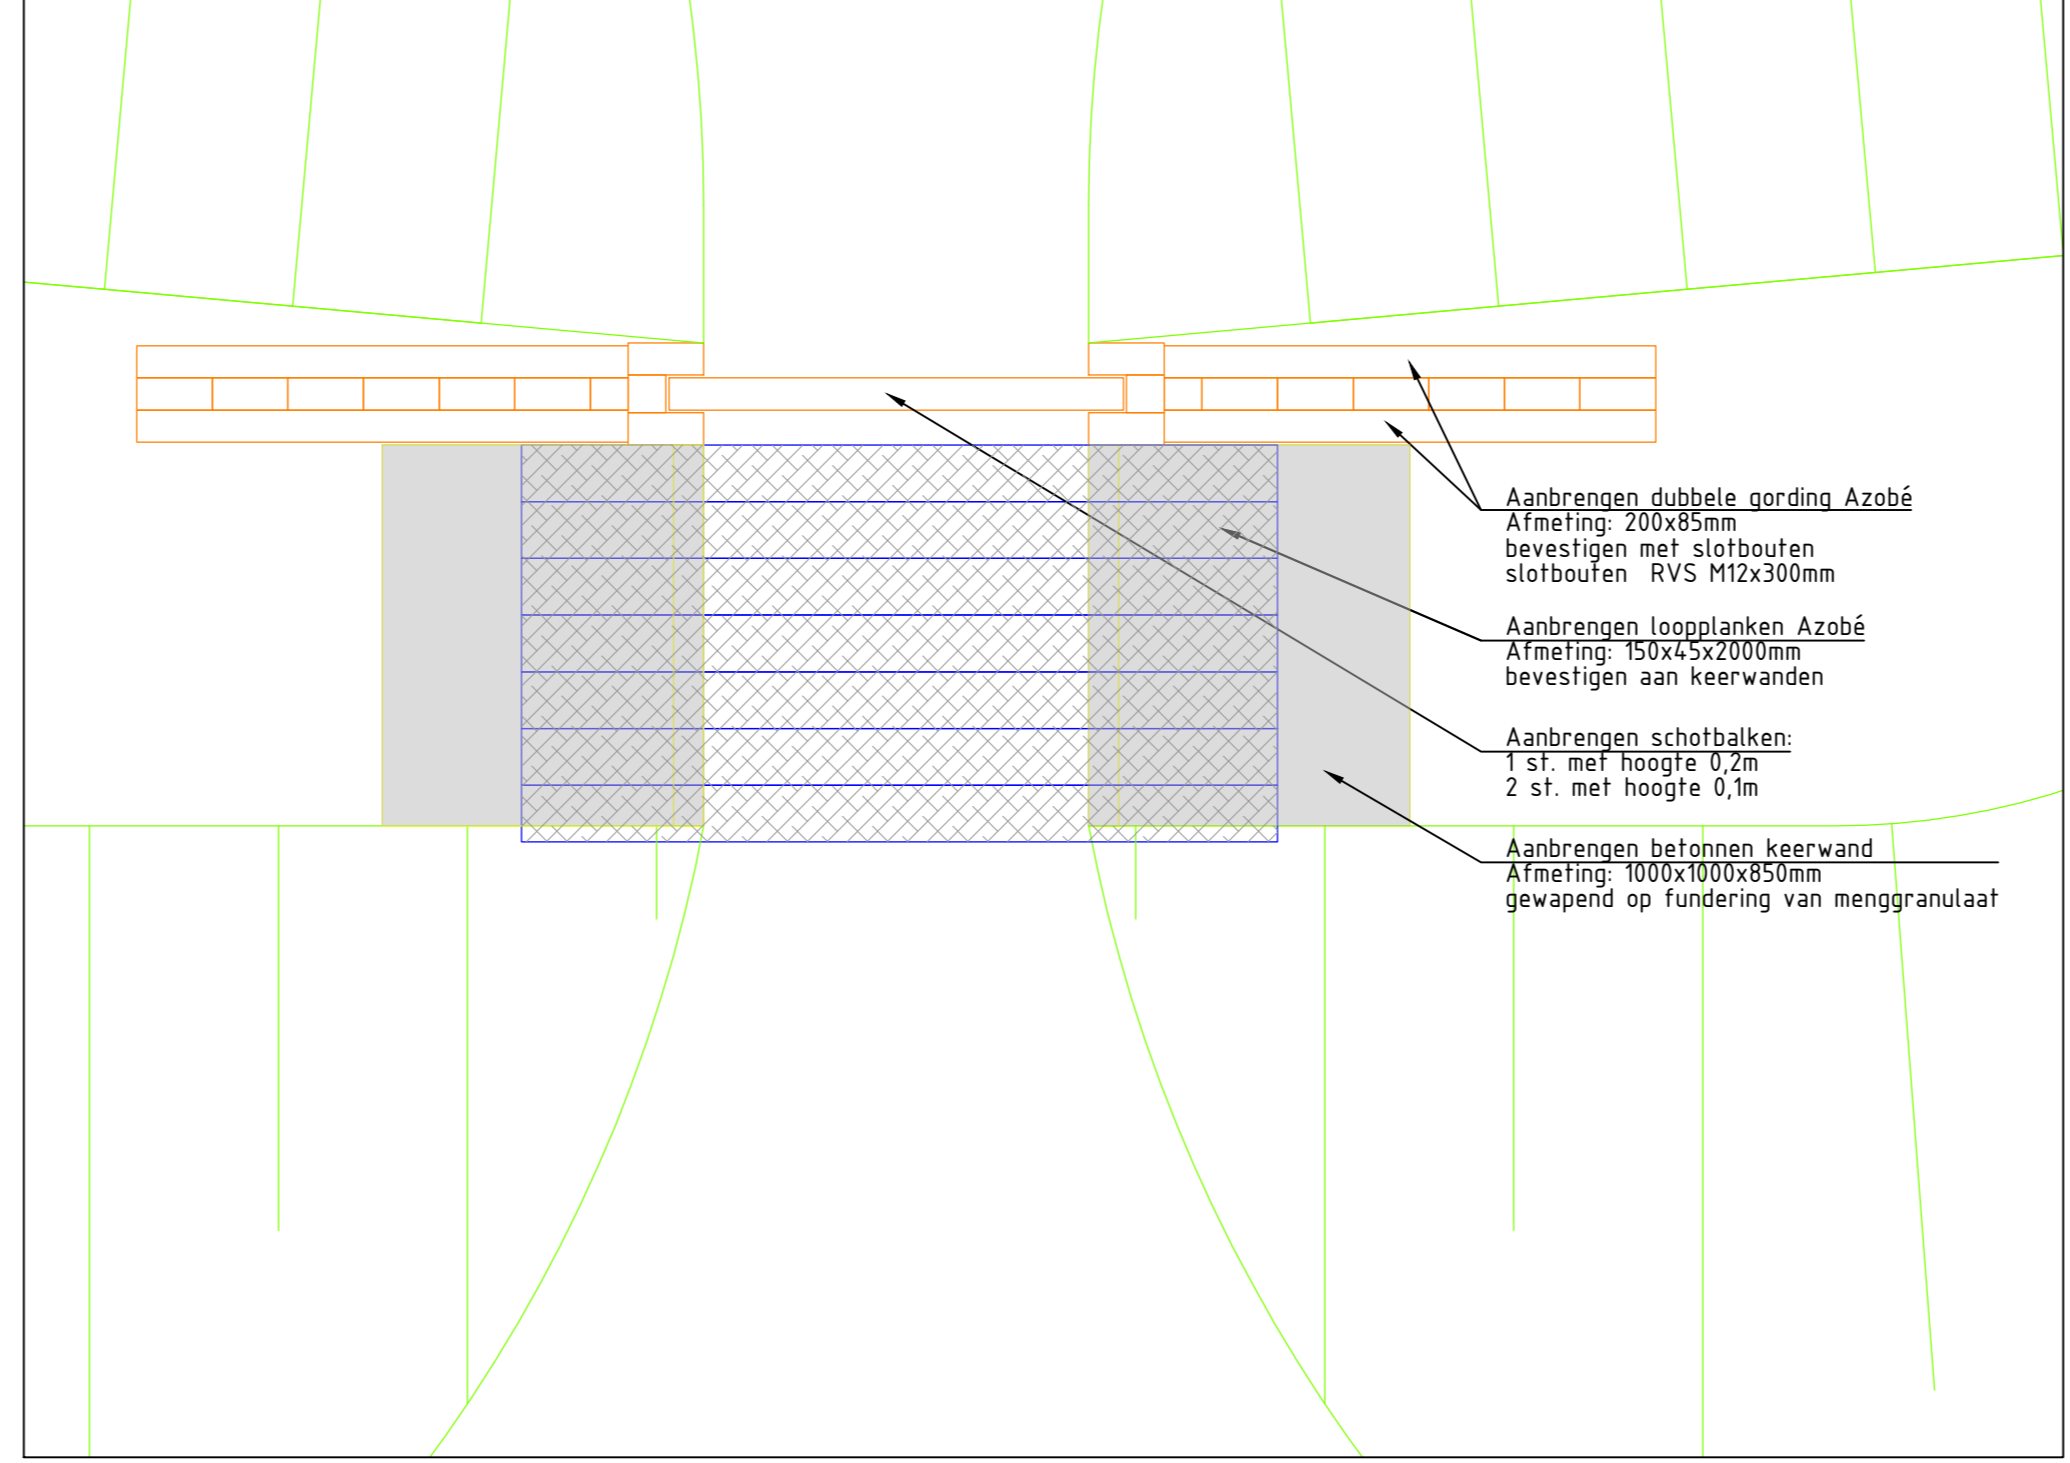

Detail bootinlaat schaal 1:200

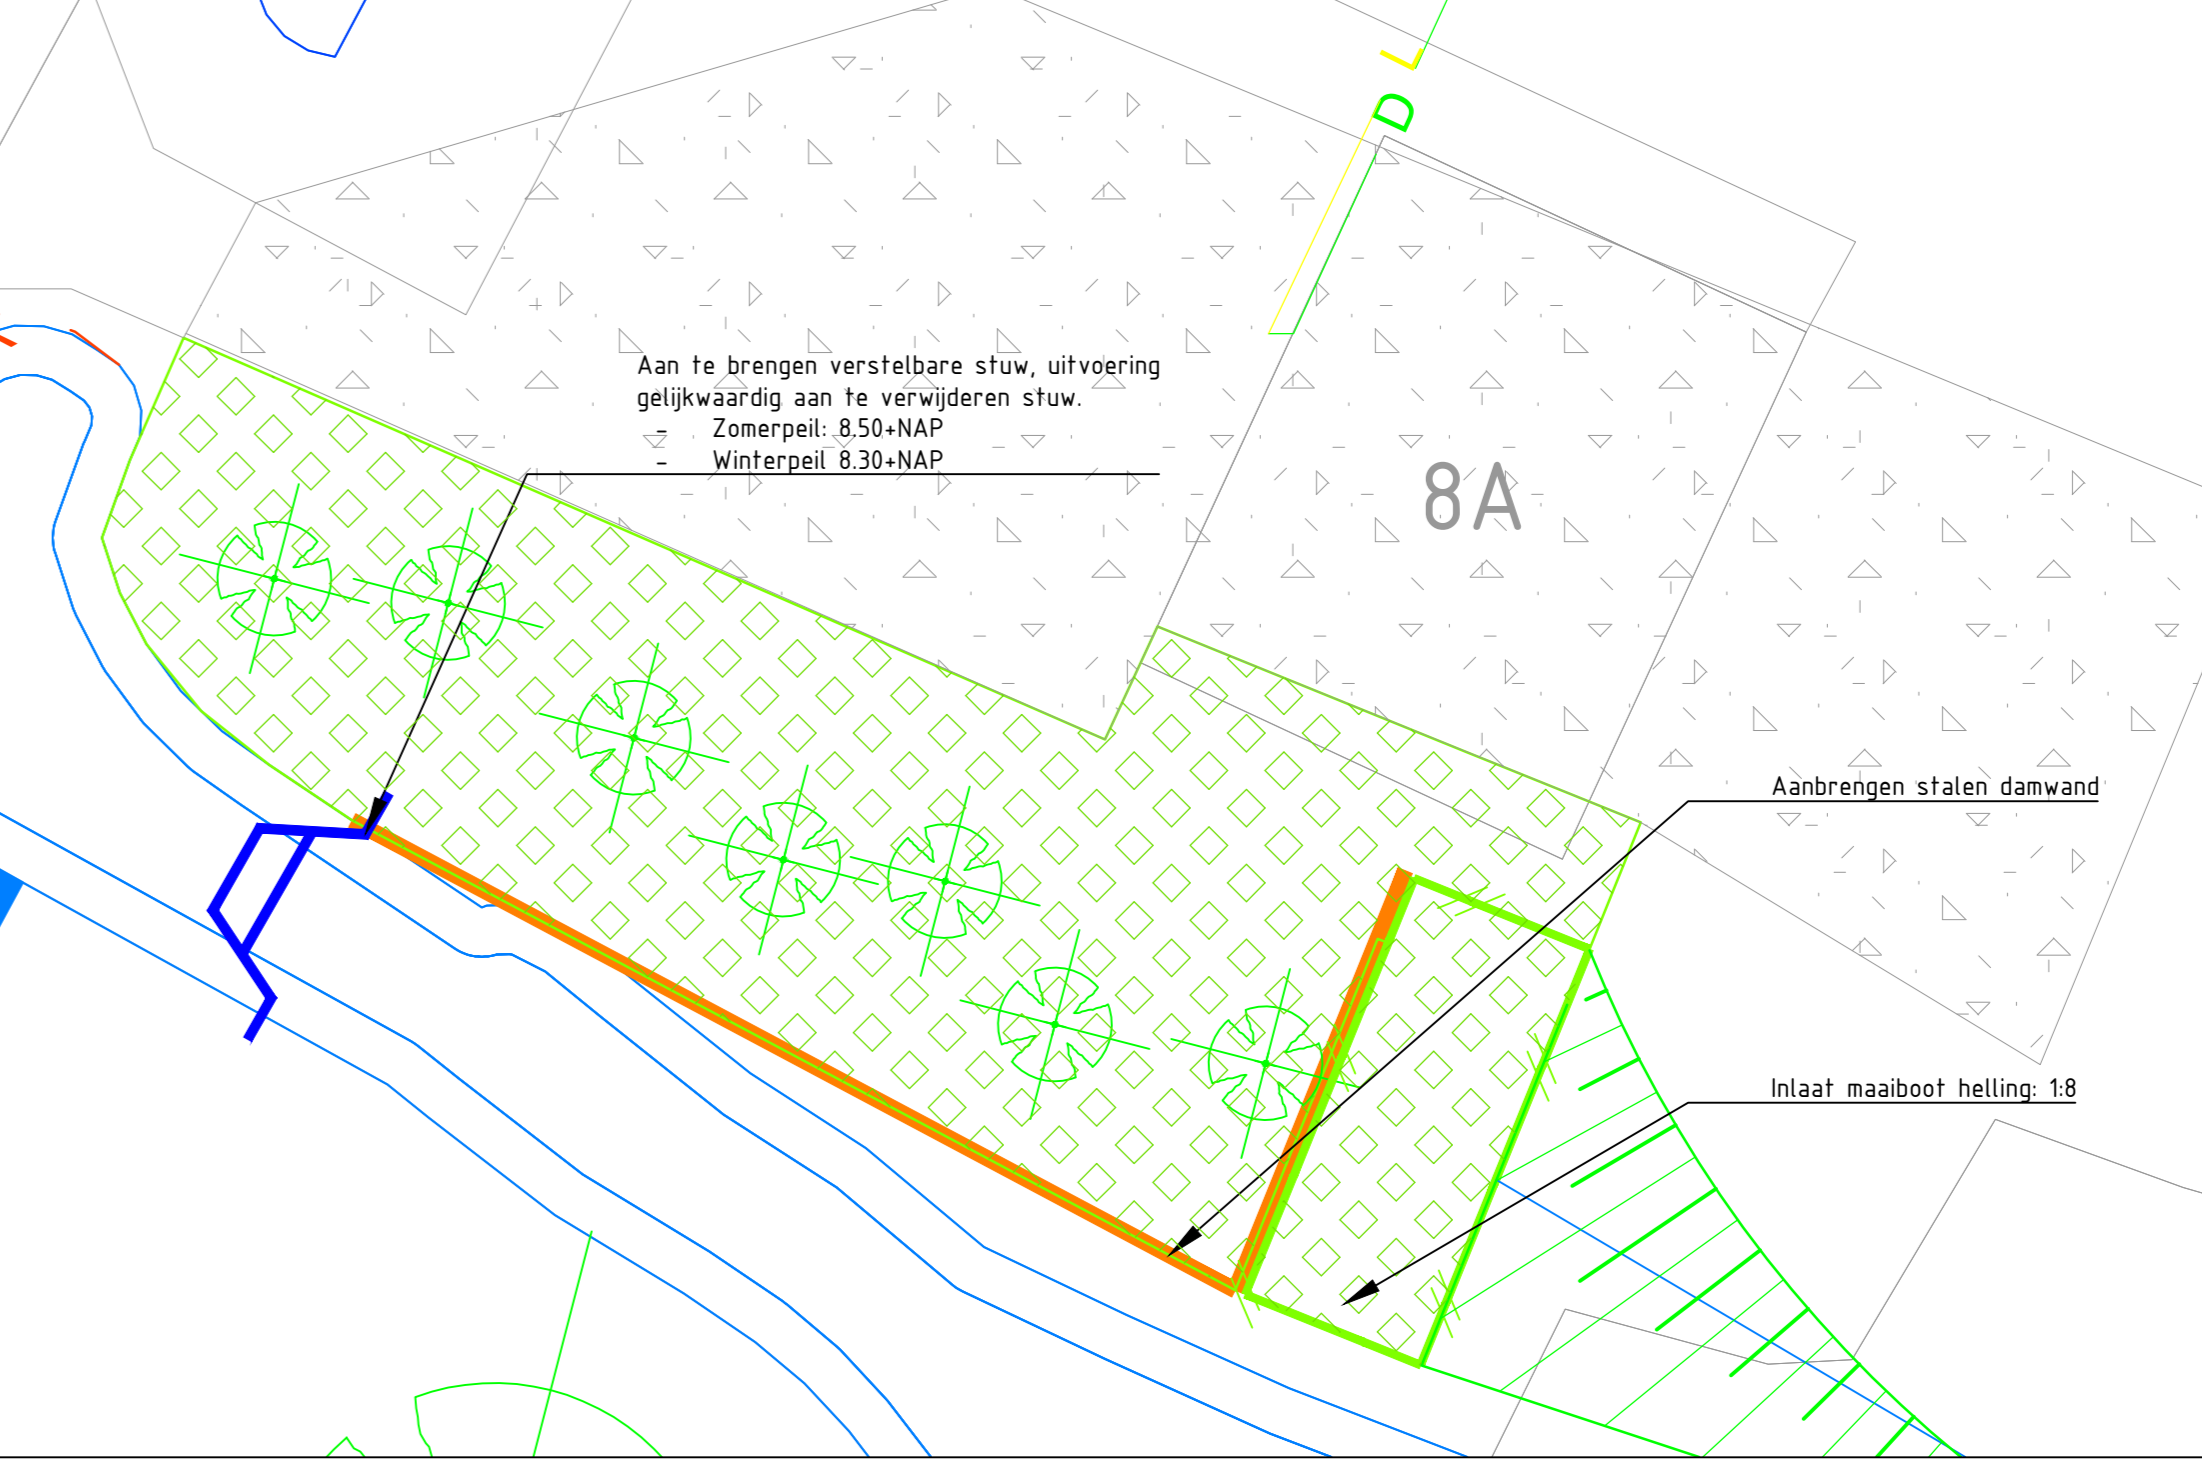

Inrichtingstekening schaal 1:2000

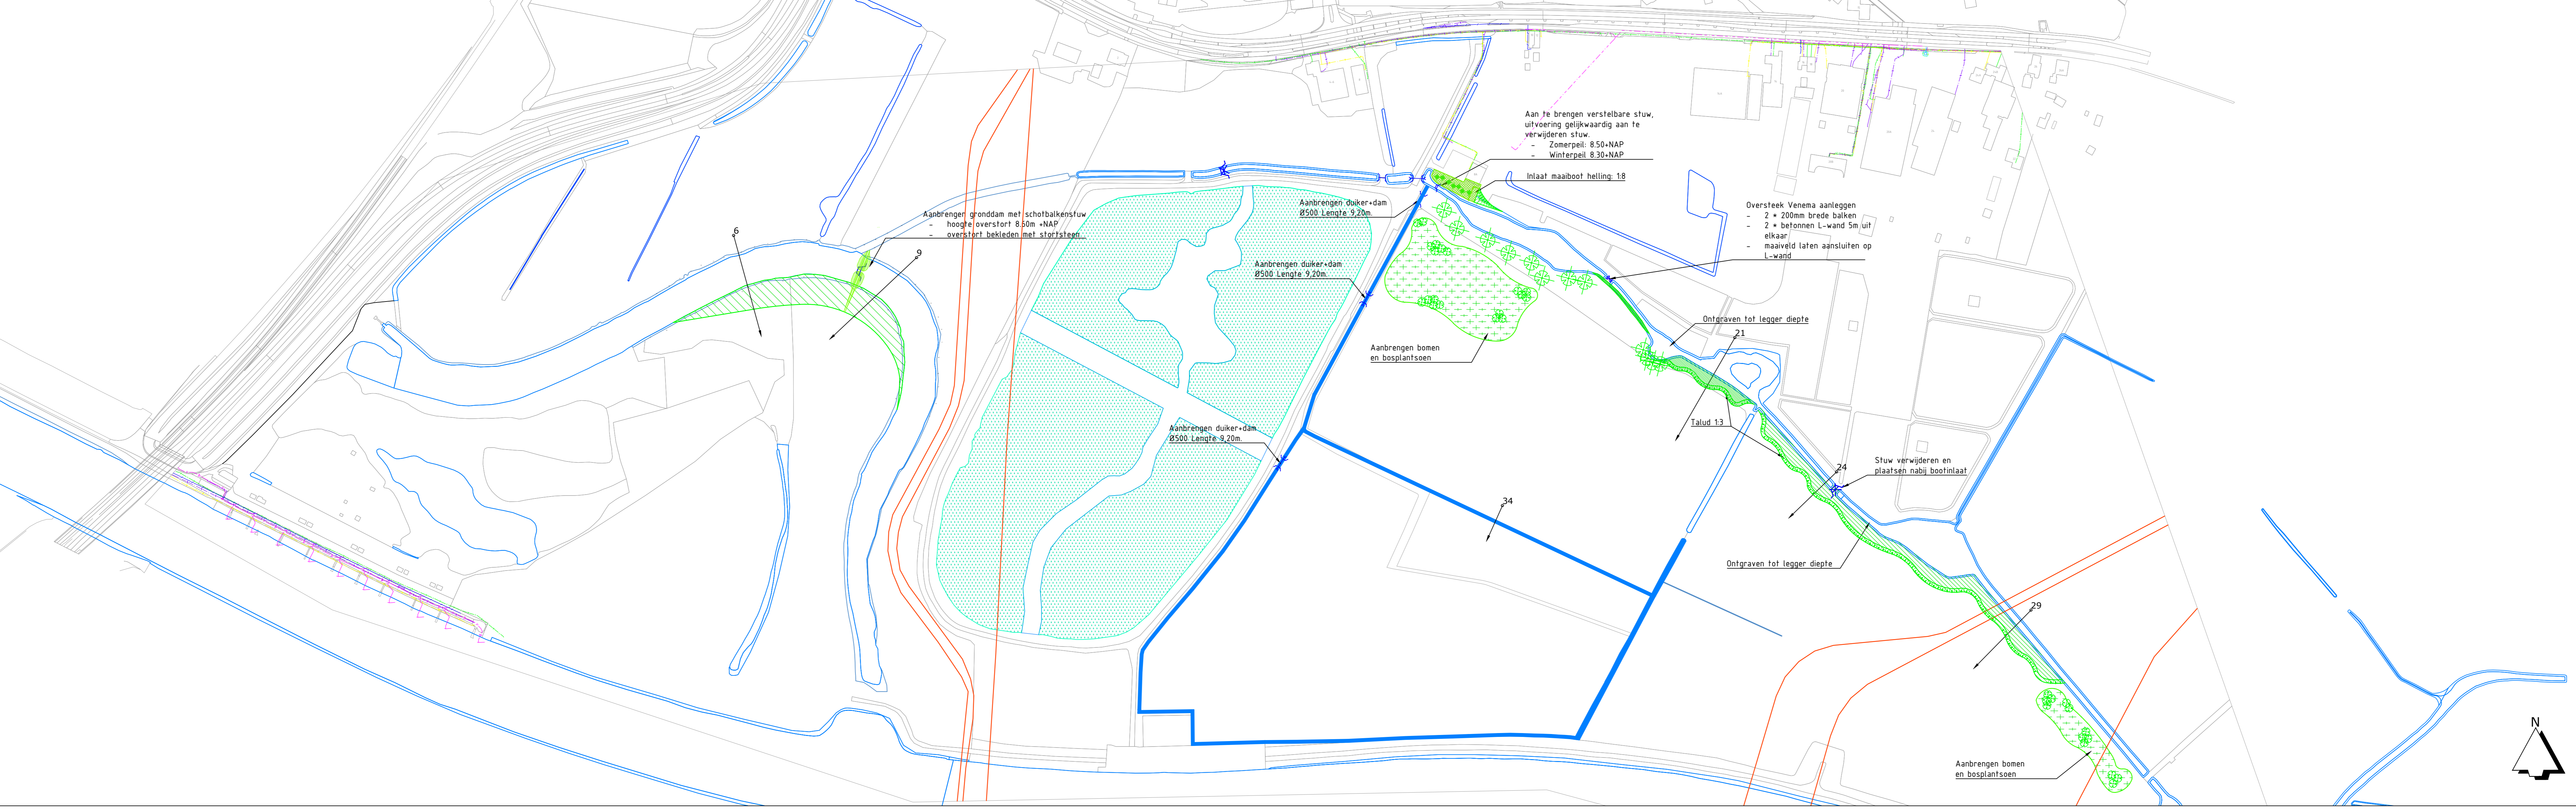

Verklaring

Bestaand







- Waterlijn stuw
- Grzeppel

Nieuw

- Stalen damwand keervand
- Lichte graslanden
- Grasbeelstanden
- Zomerpeil
- Aanbrengen bosplantsoen
- Waterland
- Grond ontgraven
- Graven sloot
- Aanbrengen grasbeelstanden
- Planten bos 2e grootte
- Aanbrengen duiker-dam
- Aanbrengen stuw

Vervangen

- Vervangen bos 2e grootte
- Vervangen stuw

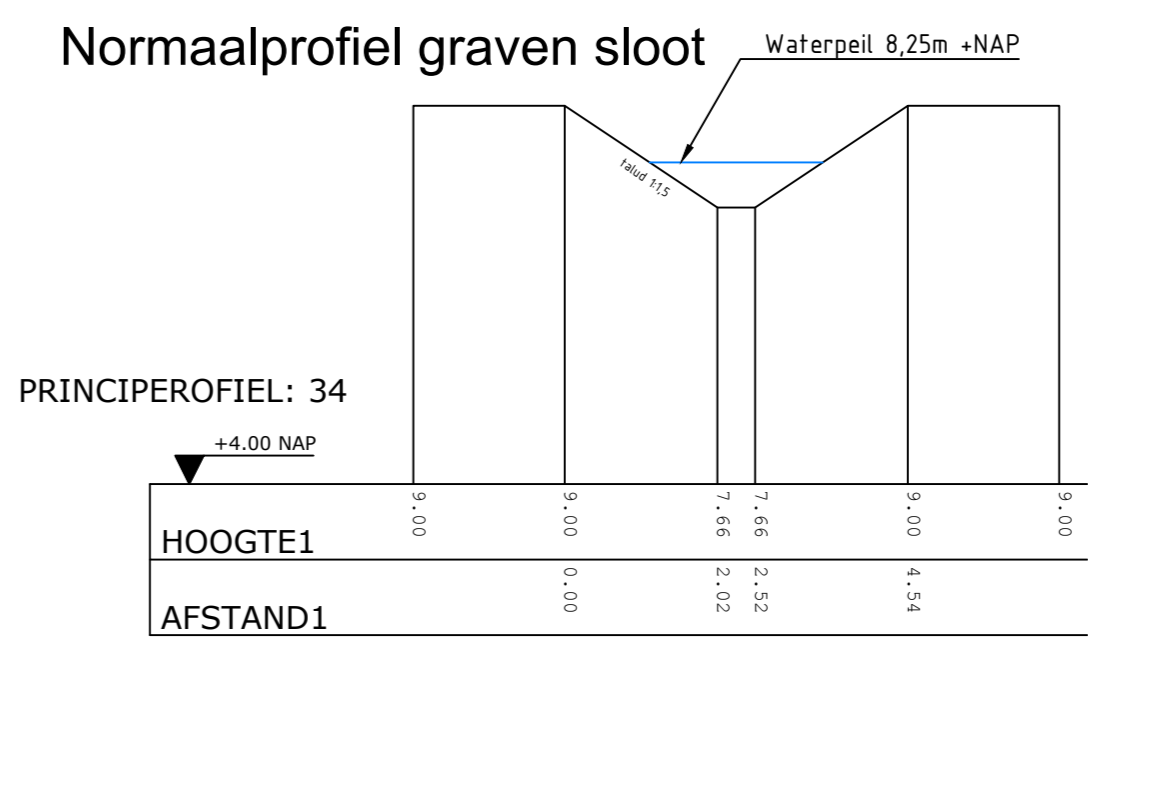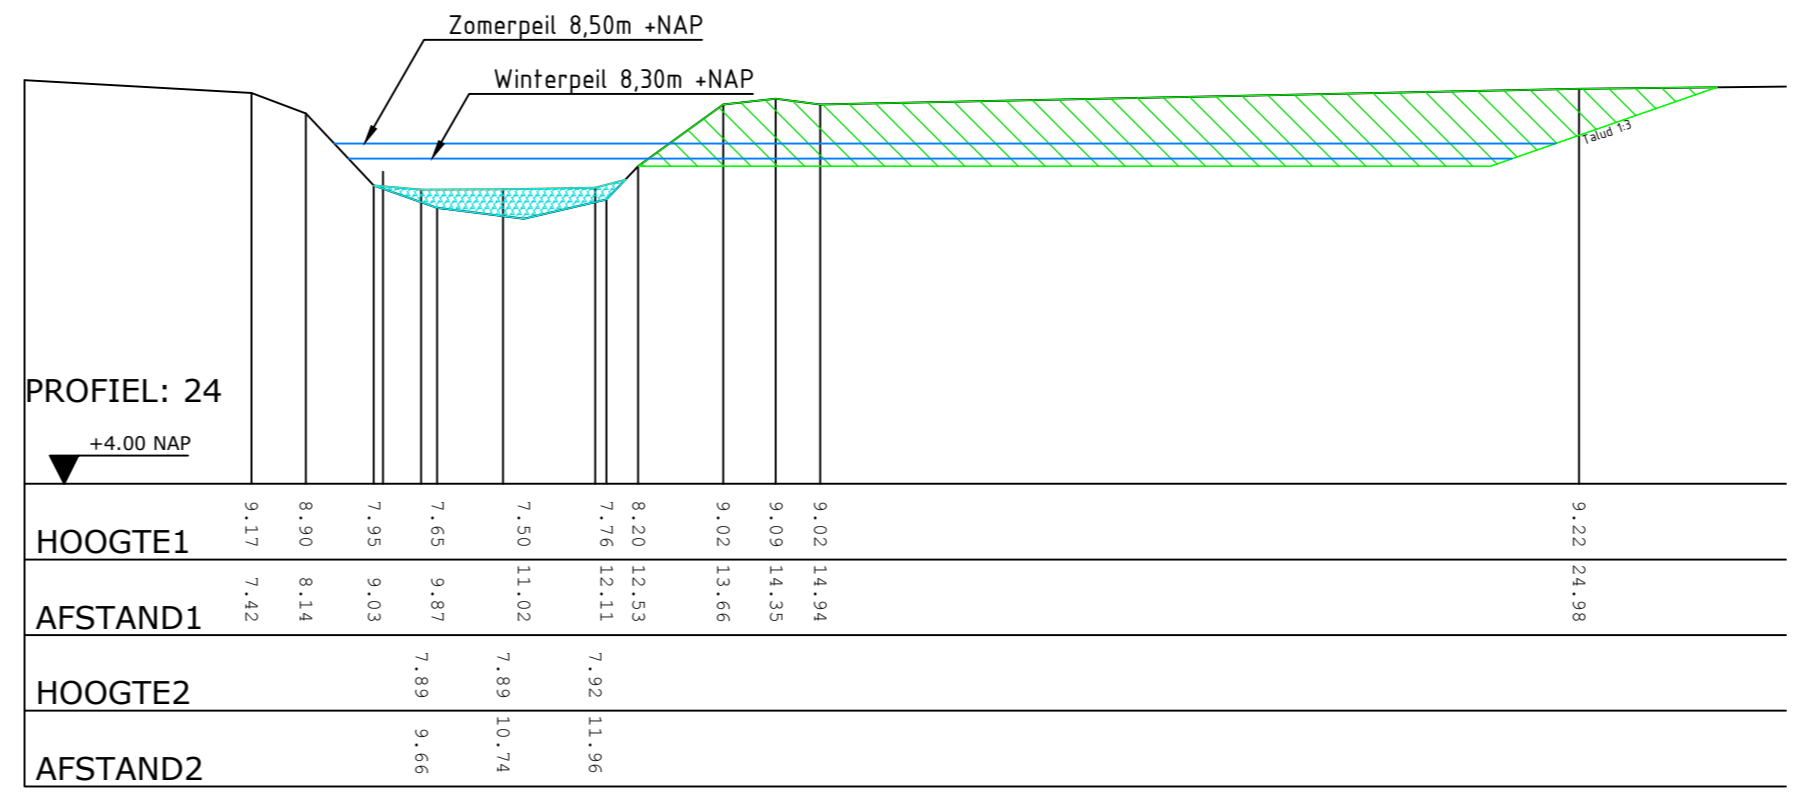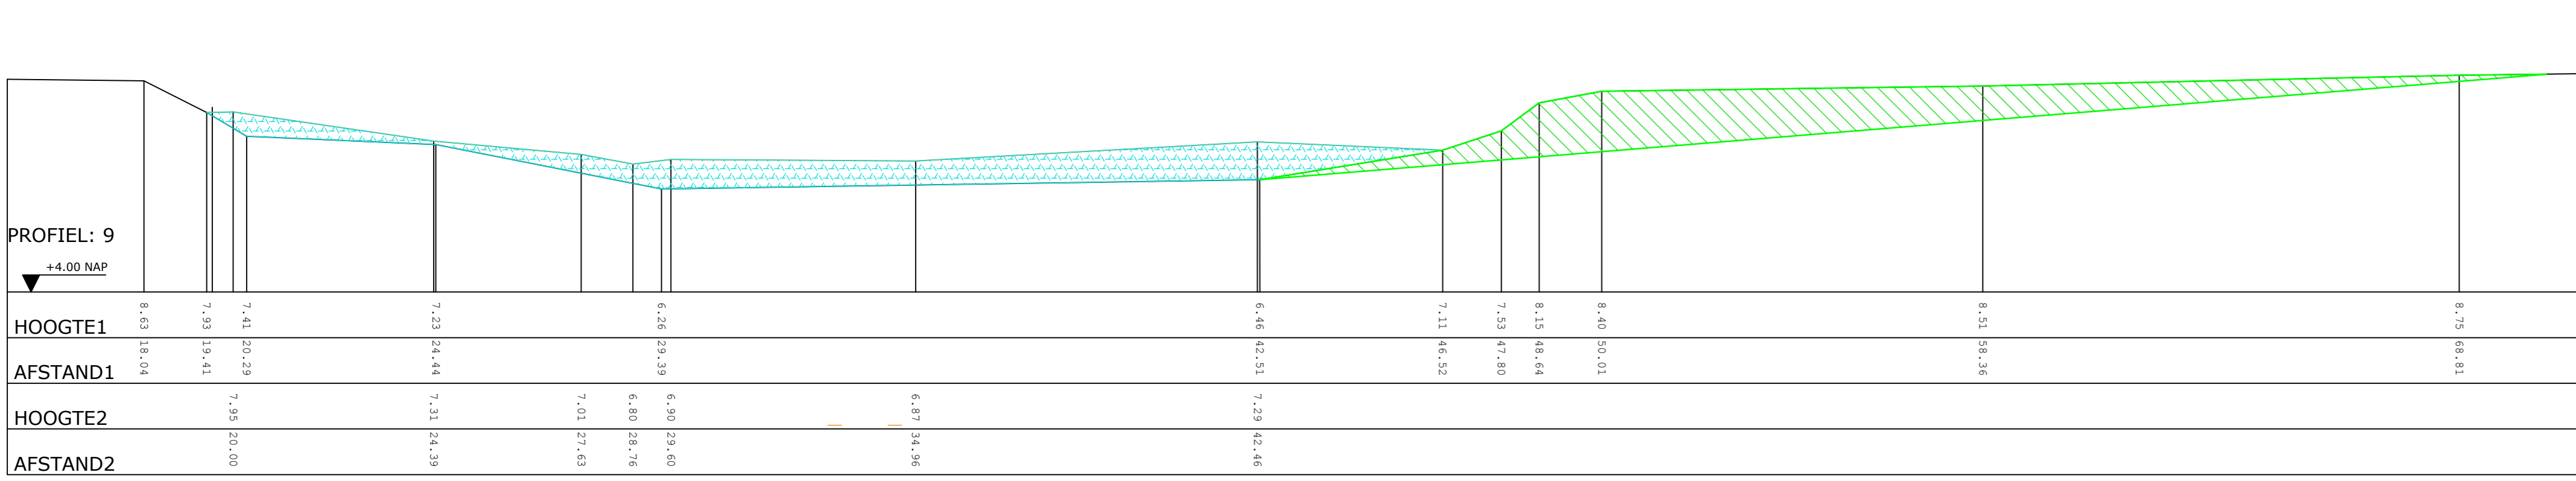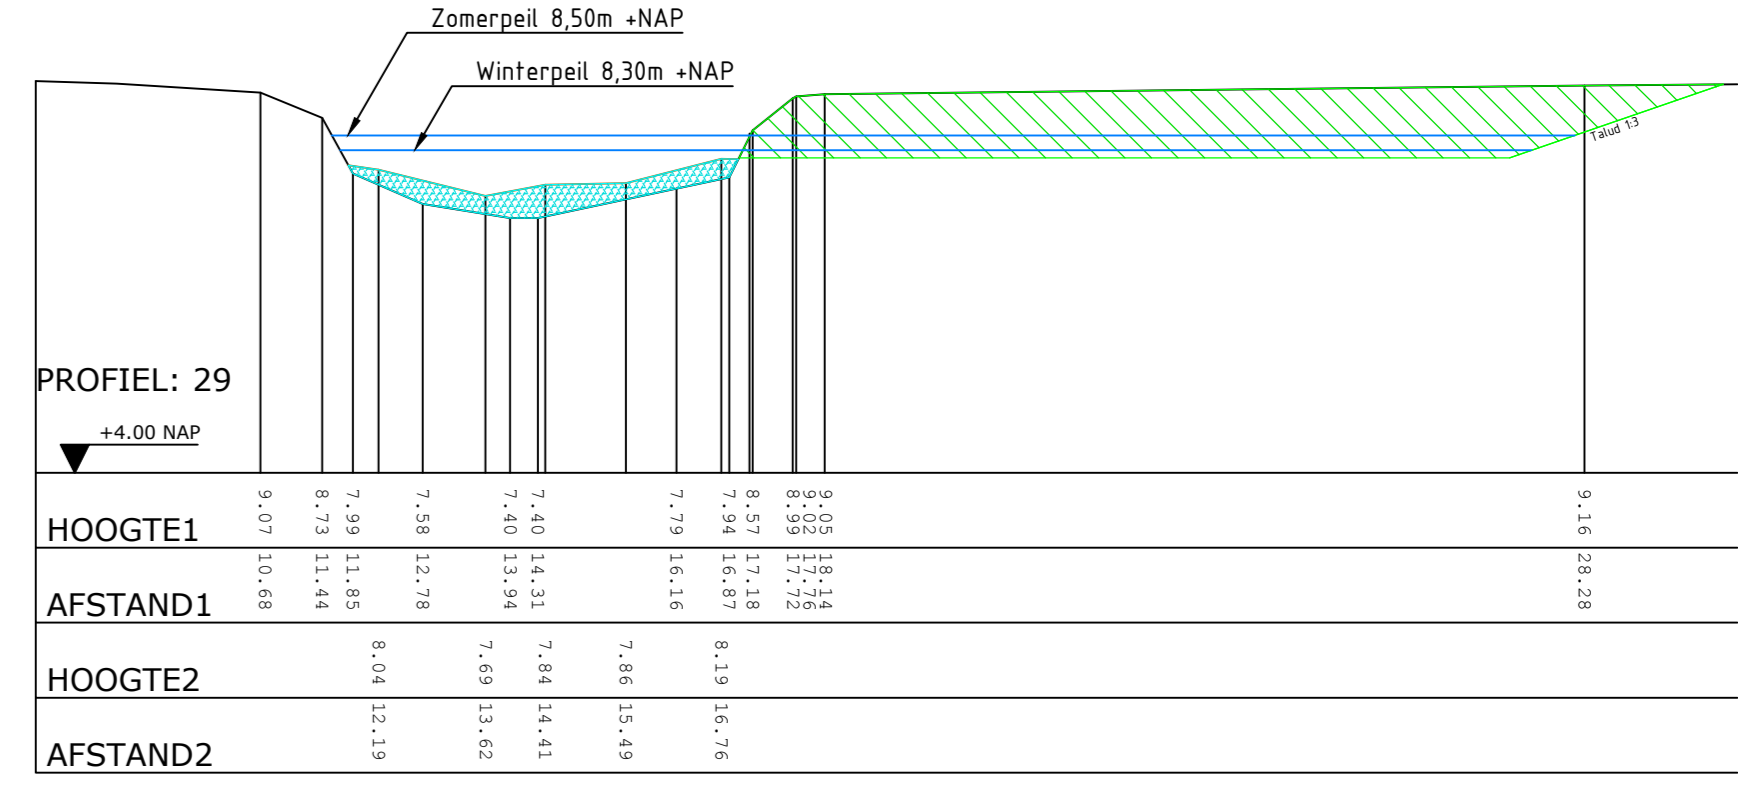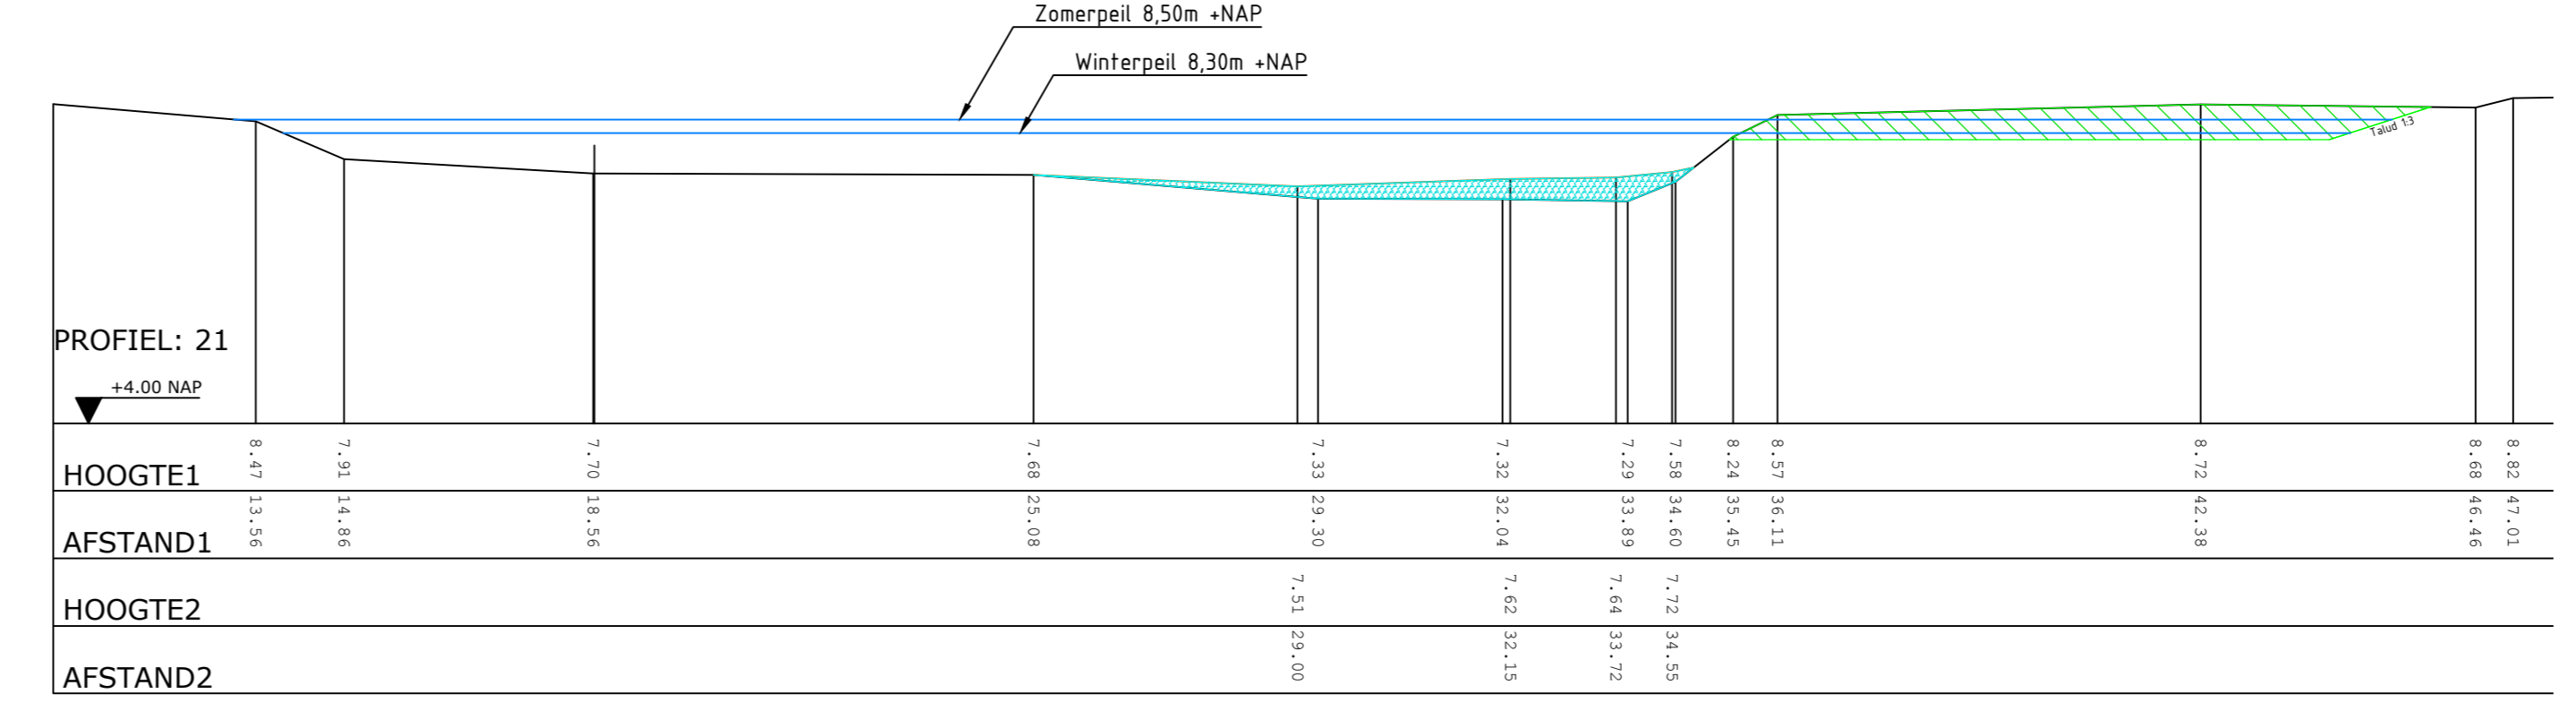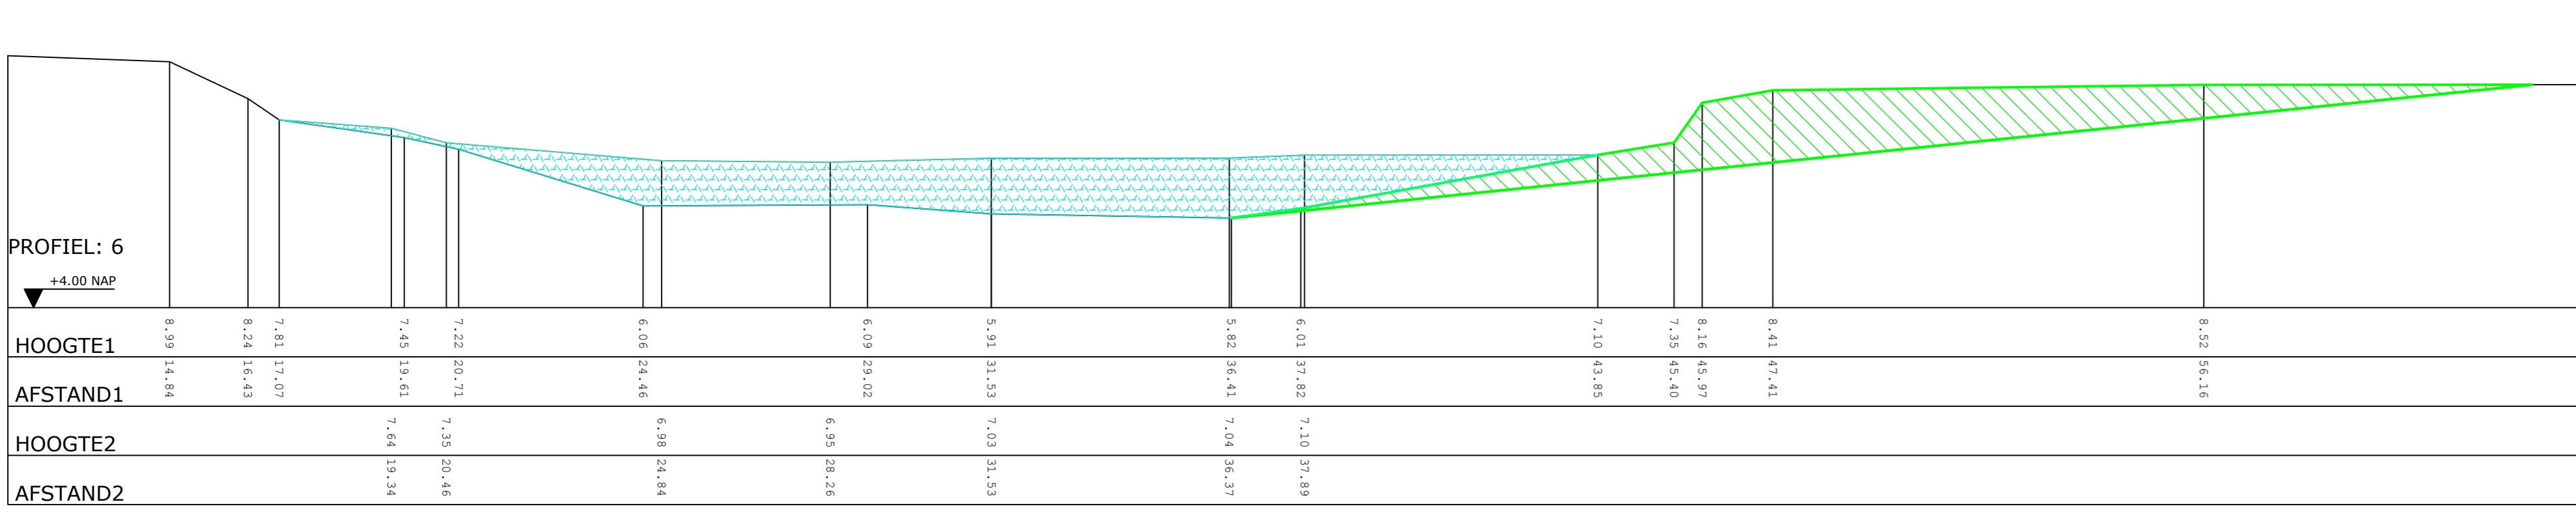

Verklaring

- Grond ontgraven
- Vervangen bagger

Project	EVZ Stapsleen Drempt t.b.v. Waterwet			<p>Eelerwoude Kleurt het landelijk gebied</p>
Onderdeel	Uitvoeringsontwerp Inrichtingstekening			
Opdrachtgever	Waterschap Rijn en IJssel			
Visie	Wissagen	Datum	Getekend	Gezien
CO1	Concept	10-07-2019	GK	NO
Projectnummer	P8826.1			Formaat
Schaal	1:2000			Ivoertariedatum
Tekeningnummer	0001			Bijlagennummer
Getekend	GK			Datum afmaken
				03-05-2019
Concept				