


Aanbrengen kathodische beschermingskabels op bestaande persleiding kruisend met reg. waterkering B118 thv Baroniestraat in Terheijden

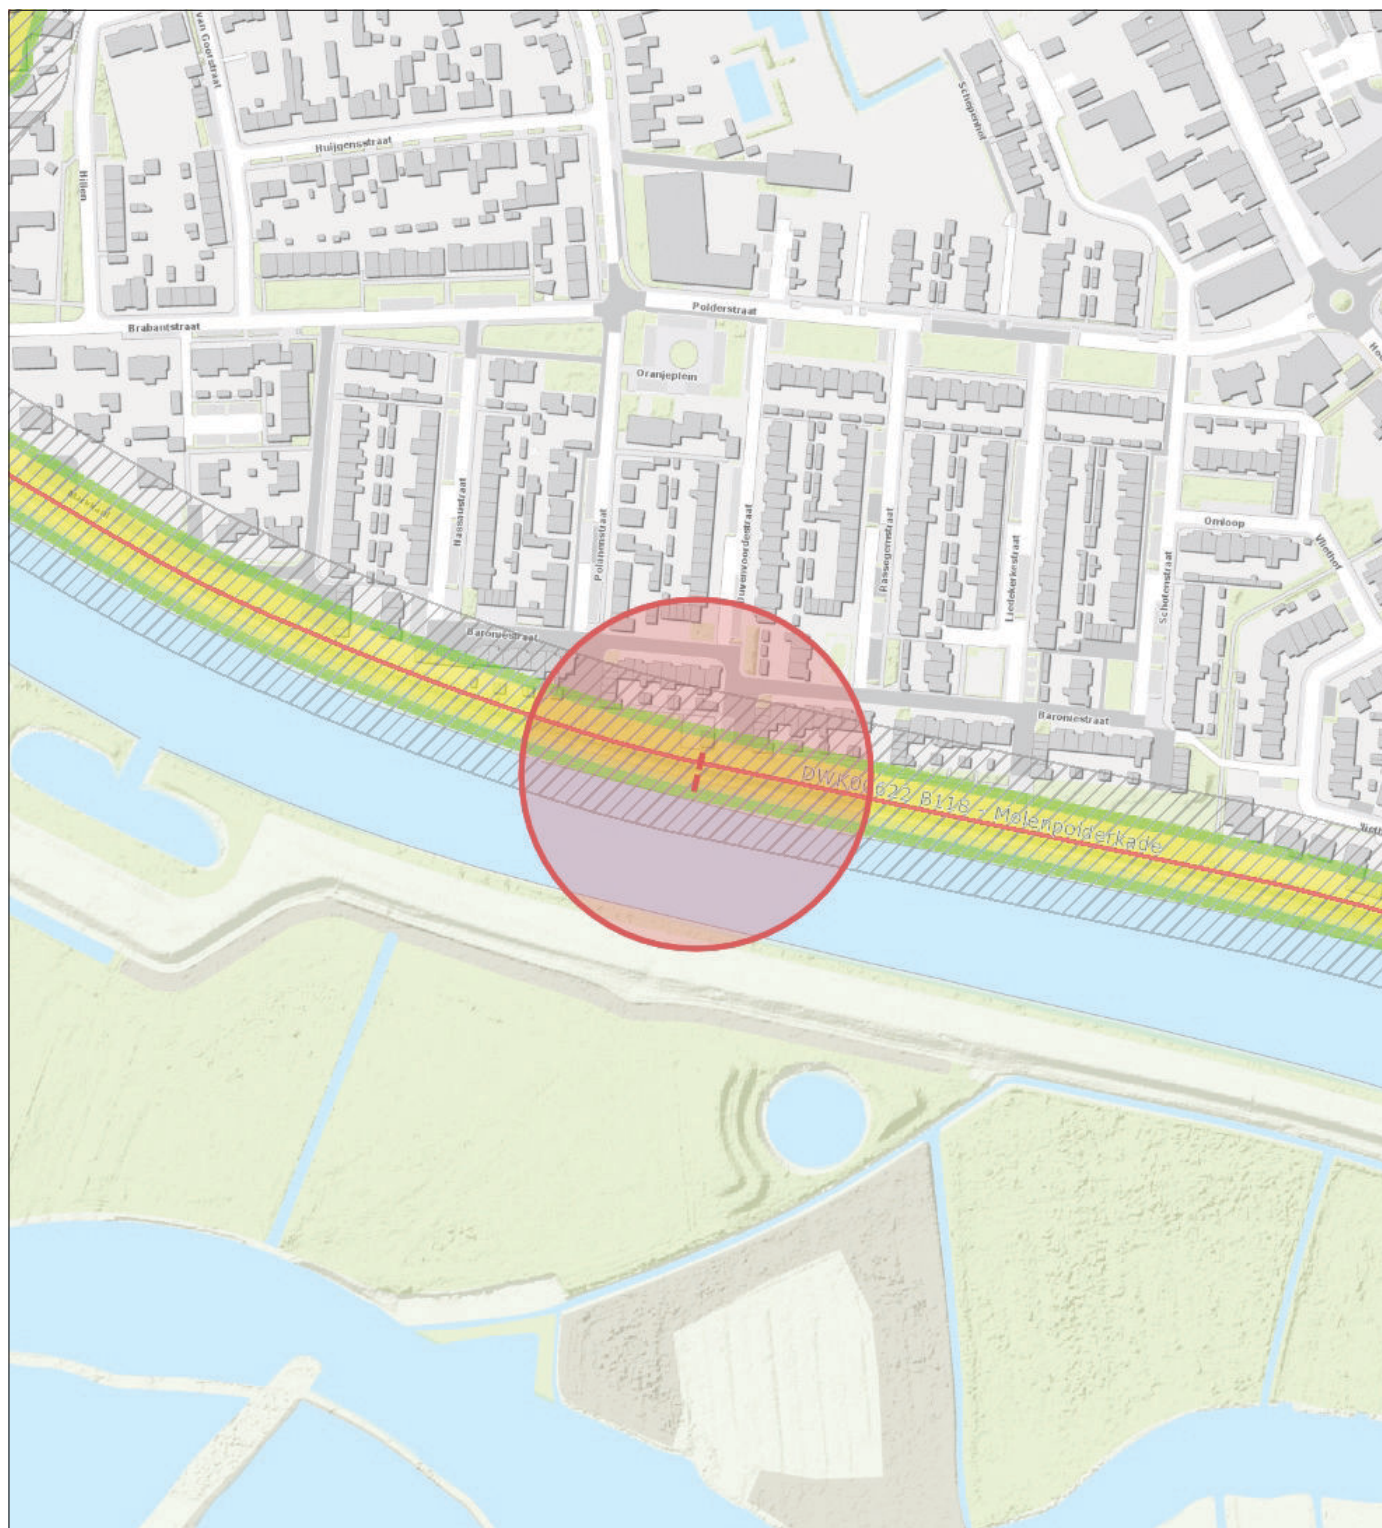

- Middenkruinlijn beheerprofiel
- Profiel van vrije ruimte
- Zoneringen
 - Waterstaatswerk
 - Beschermingszone A
 - Topo



Naam/Proces:

Tekening nummer:
20-264095-A

Datum: 25-03-2020

Formaat: A4

Schaal: 1:3,000

